


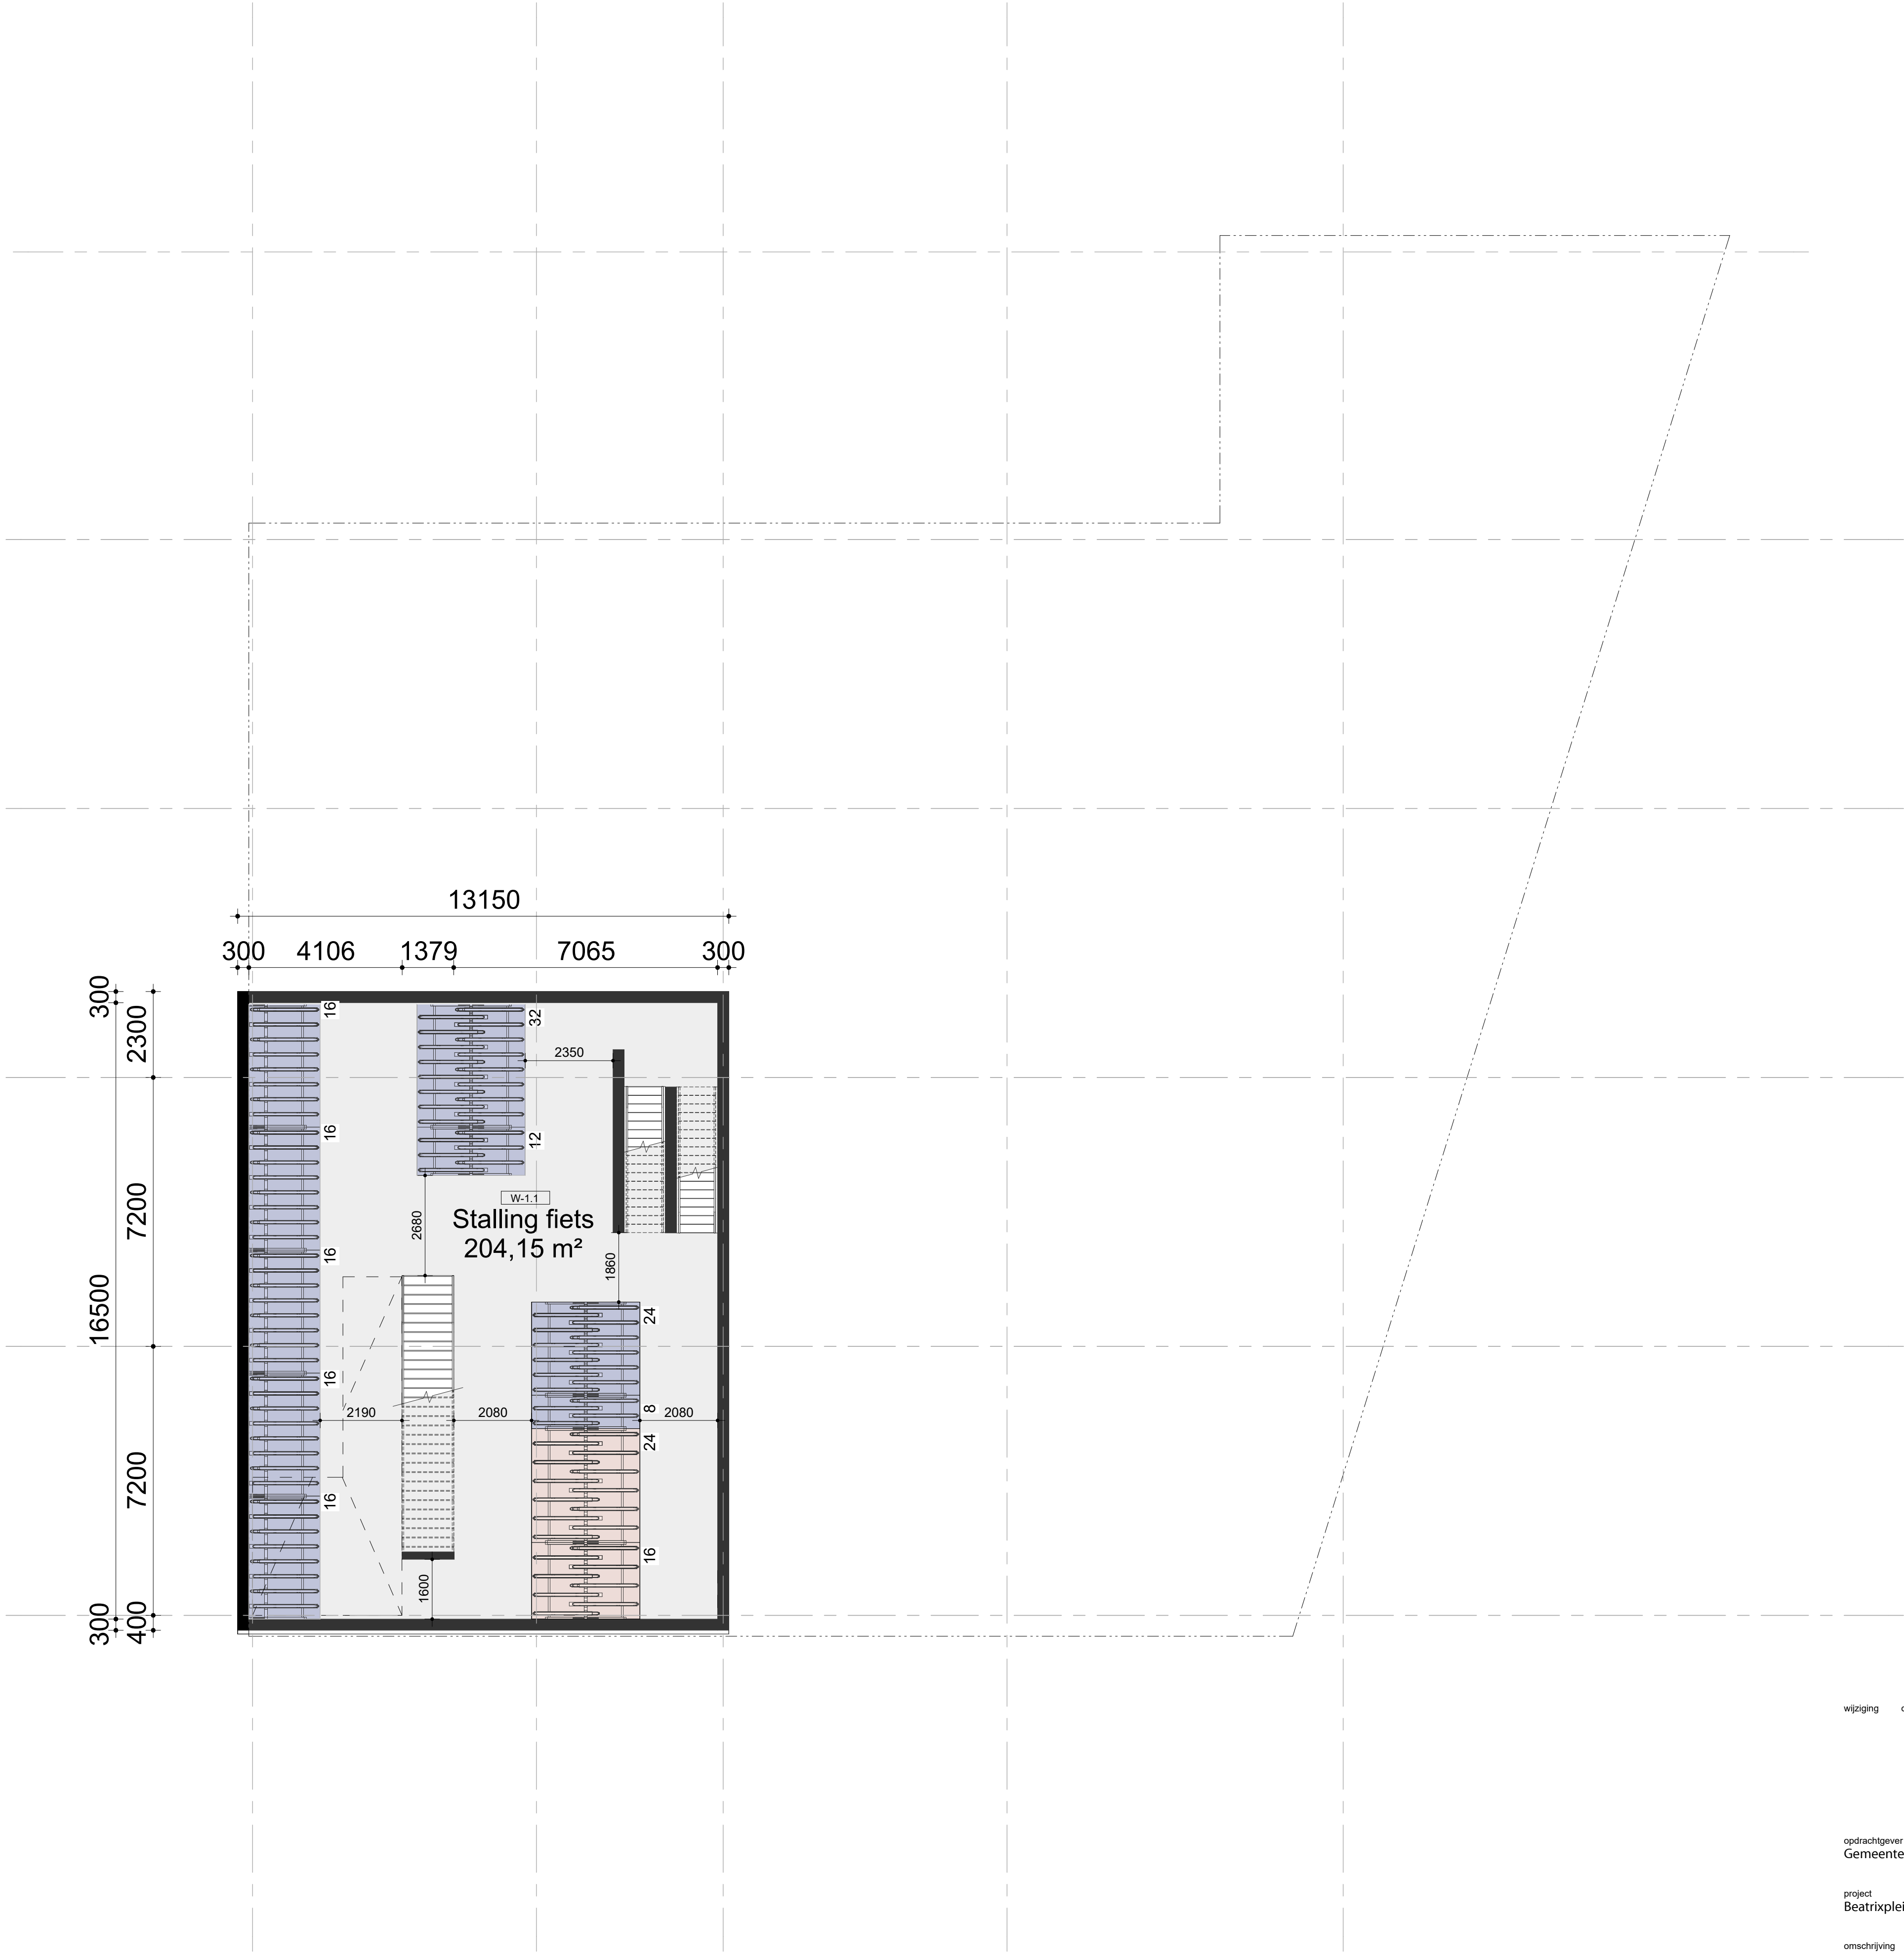

BVO Pré Wonen	
KELDER Pré Wonen	225 m²
BEGANE GROND Pré Wonen	150 m²
1 ^e VERDIEPING Pré Wonen	24,6 m²
VERDIEPING (x8)	611 m²
VERDIEPING TOTAAL	4887 m²
<u>TOTAAL Pré Wonen</u>	<u>5286 m²</u>

BVO ITK	
BEGANE GROND ITK	888 m²
1 ^e VERDIEPING ITK	965 m²

<u>TOTAAL ITK</u>	<u>1854 m²</u>
-------------------	----------------

BVO OVERIG	
BEGANE GROND OVERIG	48,0 m²
1 ^e VERDIEPING OVERIG	77,5 m²

<u>TOTAAL OVERIG</u>	<u>126 m²</u>
----------------------	---------------

Ruimten - kelder - wonen		
Number	Name	Area
W-1.1	Stalling fiets	204,15 m²

Aantal parkeerplekken (incl. begane grond)

Standaard Wonen	156
Niet-standaard	40
Scootmobiel	5
Snor-/ brom-/ bakfiets	7
Standaard ITK	22

wijziging	datum	omschrijving wijziging	gewijzigd door
-----------	-------	------------------------	----------------


kelder

opdrachtgever	Gemeente Haarlem
project	Beatrixplein
omschrijving	Plattegrond kelder
projectfase	50

RHK	architecten
CNT	tekenaar
CDK	projectleider
A1	formaat
13-11-2024	datum
1:100	schaal
50321130	kenmerk
205	bladnummer



Sint Nicolaasweg 5 - 3752 XP Bunschoten-Spakenburg
T 035 - 541 63 42 | E info@bureaubos.nl | I www.bureaubos.nl

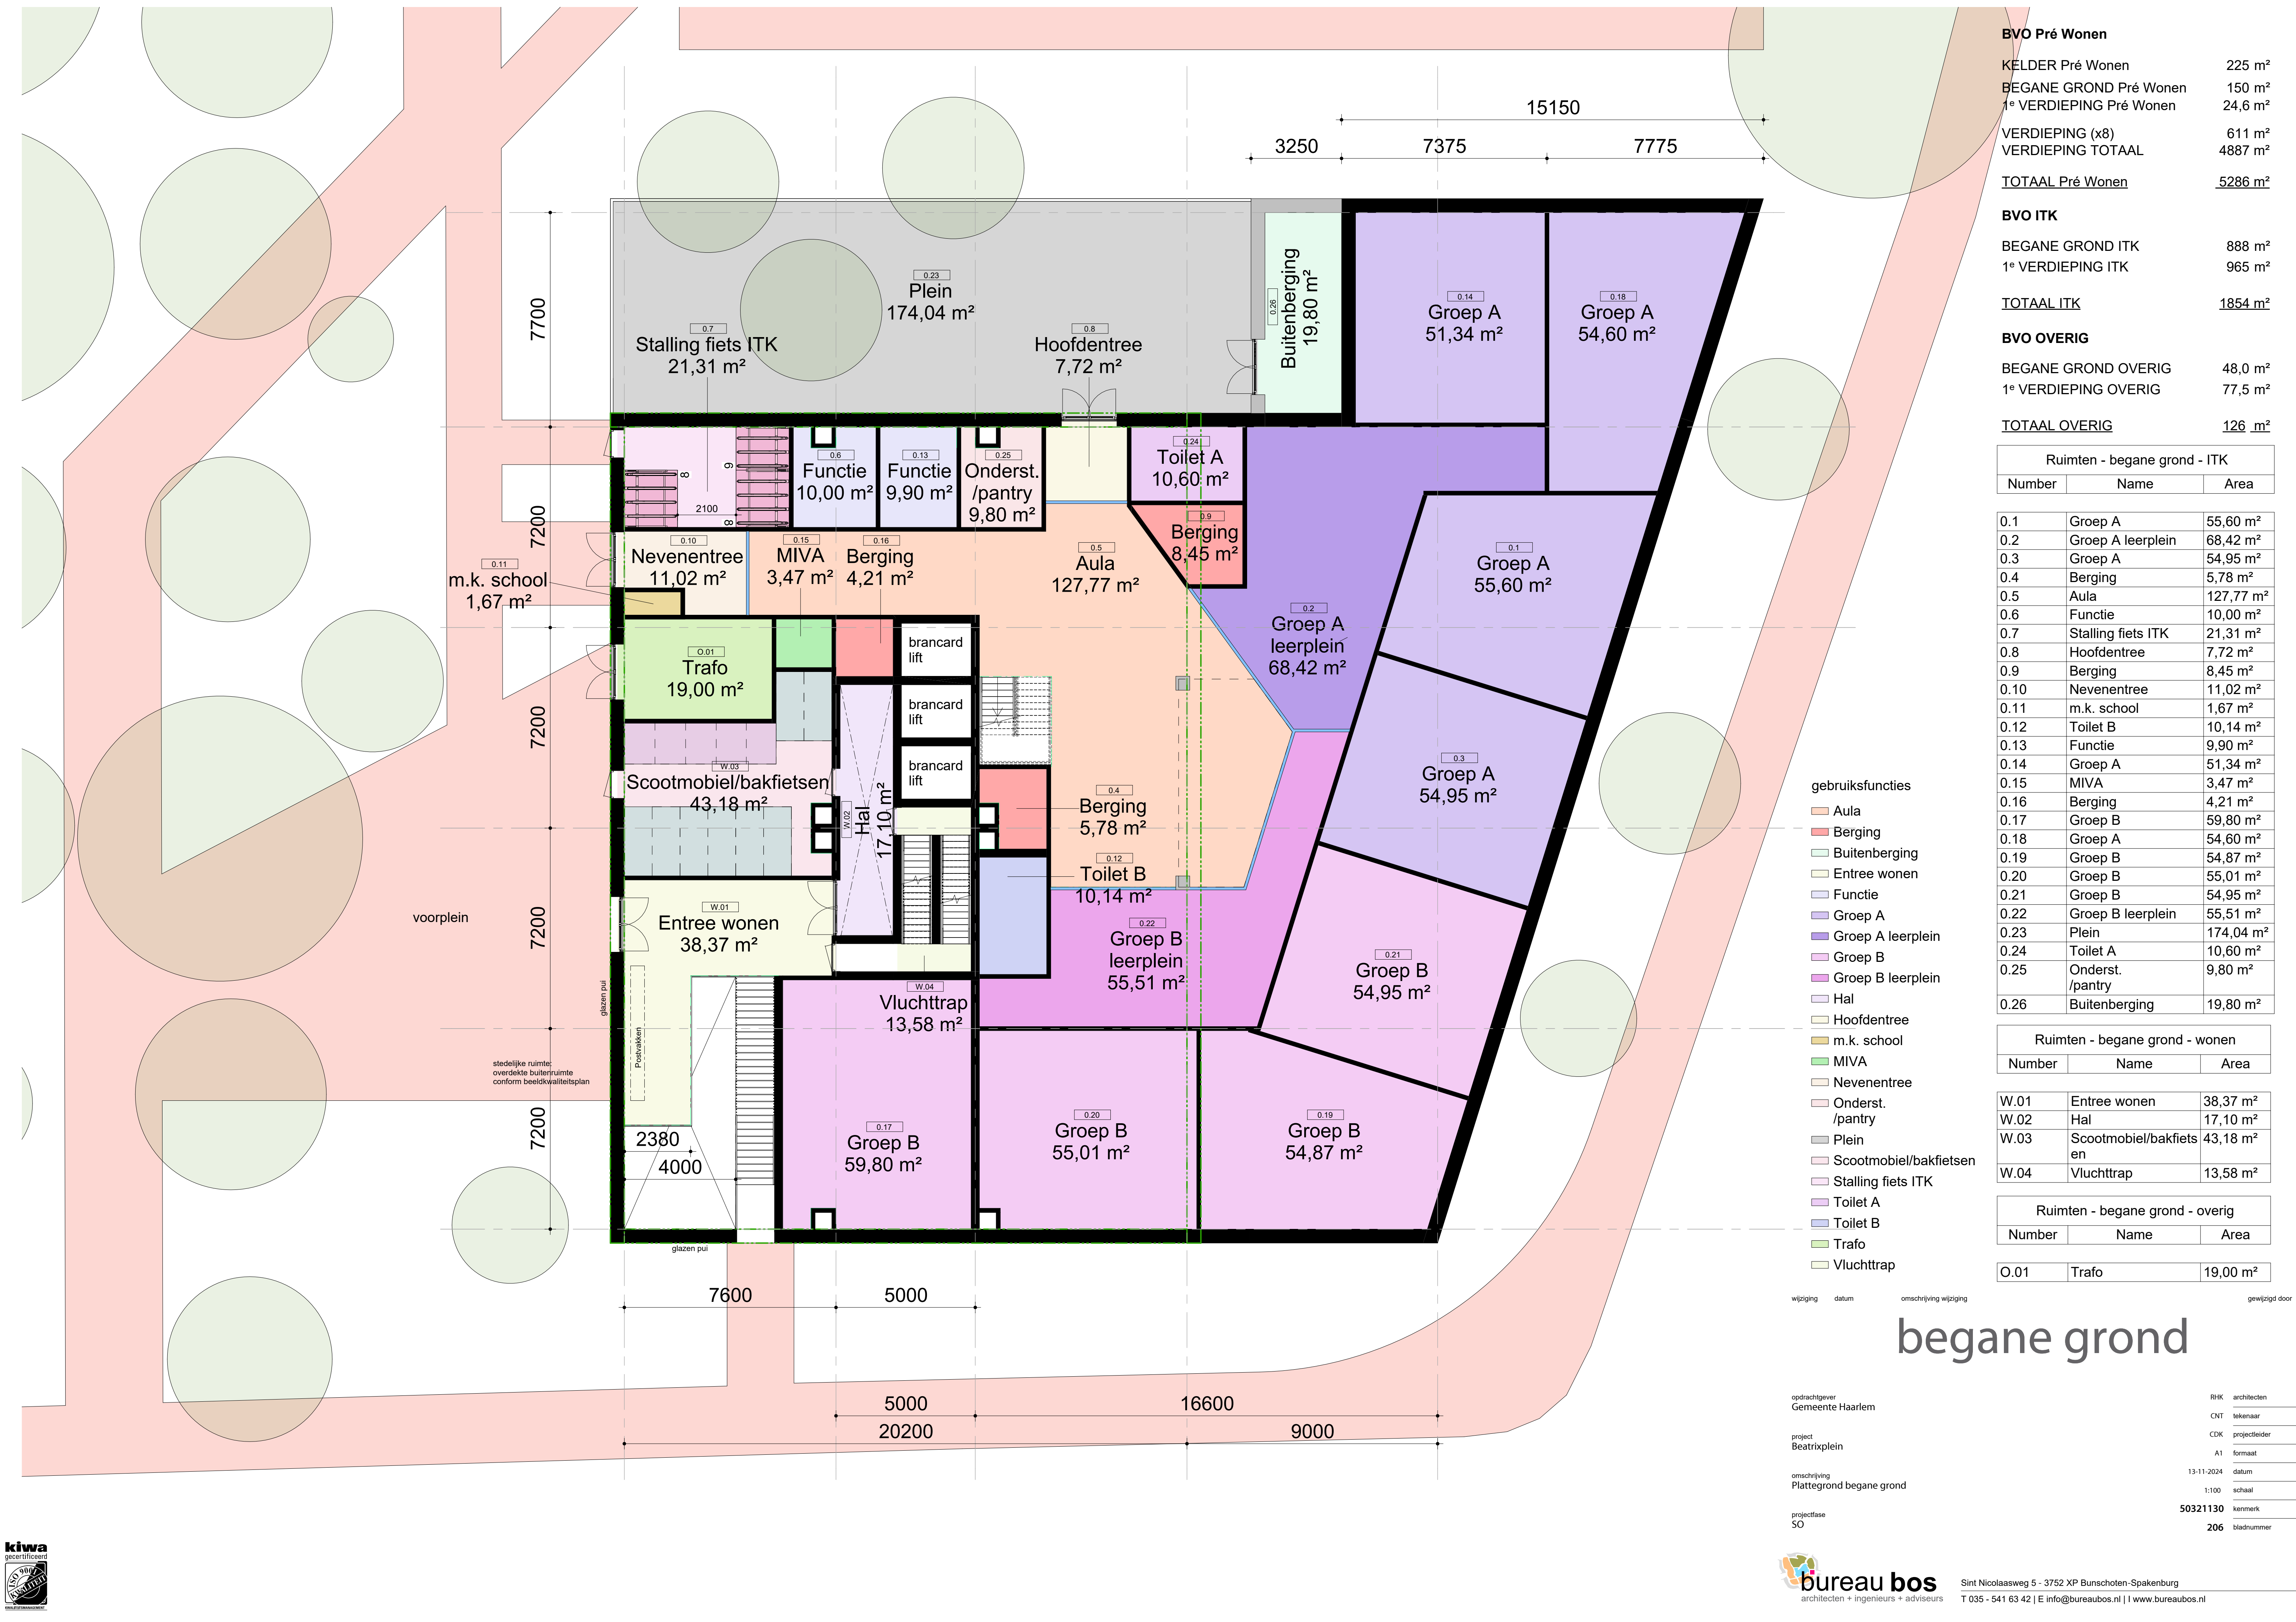

BVO Pré Wonen	
KELDER Pré Wonen	225 m²
BEGANE GROND Pré Wonen	150 m²
1 ^e VERDIEPING Pré Wonen	24,6 m²
VERDIEPING (x8)	611 m²
VERDIEPING TOTAAL	4887 m²
TOTAAL Pré Wonen	5286 m²

BVO ITK	
BEGANE GROND ITK	888 m²
1 ^e VERDIEPING ITK	965 m²

TOTAAL ITK	1854 m²
------------	---------

BVO OVERIG	
BEGANE GROND OVERIG	48,0 m²
1 ^e VERDIEPING OVERIG	77,5 m²

TOTAAL OVERIG	126 m²
---------------	--------

Ruimten - begane grond - ITK		
Number	Name	Area

0.1	Groep A	55,60 m²
0.2	Groep A leerplein	68,42 m²
0.3	Groep A	54,95 m²
0.4	Berging	5,78 m²
0.5	Aula	127,77 m²
0.6	Funcctie	10,00 m²
0.7	Stalling fiets ITK	21,31 m²
0.8	Hoofdentree	7,72 m²
0.9	Berging	8,45 m²
0.10	Nevenentree	11,02 m²
0.11	m.k. school	1,67 m²
0.12	Toilet B	10,14 m²
0.13	Funcctie	9,90 m²
0.14	Groep A	51,34 m²
0.15	MIVA	3,47 m²
0.16	Berging	4,21 m²
0.17	Groep B	59,80 m²
0.18	Groep A	54,60 m²
0.19	Groep B	54,87 m²
0.20	Groep B	55,01 m²
0.21	Groep B	54,95 m²
0.22	Groep B leerplein	55,51 m²
0.23	Plein	174,04 m²
0.24	Toilet A	10,60 m²
0.25	Onderst. /pantry	9,80 m²
0.26	Buitenberging	19,80 m²

Ruimten - begane grond - wonen		
Number	Name	Area

W.01	Entree wonen	38,37 m²
W.02	Hal	17,10 m²
W.03	Scootmobiel/bakfietsen	43,18 m²
W.04	Vluchttrap	13,58 m²

Ruimten - begane grond - overig		
Number	Name	Area

O.01	Trafo	19,00 m²
------	-------	----------

- gebruiksfuncties
- Aula
 - Berging
 - Buitenberging
 - Entree wonen
 - Funcctie
 - Groep A
 - Groep A leerplein
 - Groep B
 - Groep B leerplein
 - Hal
 - Hoofdentree
 - m.k. school
 - MIVA
 - Nevenentree
 - Onderst. /pantry
 - Plein
 - Scootmobiel/bakfietsen
 - Stalling fiets ITK
 - Toilet A
 - Toilet B
 - Trafo
 - Vluchttrap

wijziging datum omschrijving wijziging gewijzigd door

begane grond

opdrachtgever
Gemeente Haarlem

project
Beatrixplein

omschrijving
Plattegrond begane grond

projectfase
50

RHK architecten

CNT tekenaar

CDK projectleider

A1 formaat

13-11-2024 datum

1:100 schaal

50321130 kenmerk

206 bladnummer



BVO Pré Wonen	
KELDER Pré Wonen	225 m²
BEGANE GROND Pré Wonen	150 m²
1 ^e VERDIEPING Pré Wonen	24,6 m²
VERDIEPING (x8)	611 m²
VERDIEPING TOTAAL	4887 m²

<u>TOTAAL Pré Wonen</u>	<u>5286 m²</u>
-------------------------	----------------

BVO ITK	
BEGANE GROND ITK	888 m²
1 ^e VERDIEPING ITK	965 m²

<u>TOTAAL ITK</u>	<u>1854 m²</u>
-------------------	----------------

BVO OVERIG	
BEGANE GROND OVERIG	48,0 m²
1 ^e VERDIEPING OVERIG	77,5 m²

<u>TOTAAL OVERIG</u>	<u>126 m²</u>
----------------------	---------------

Ruimten - verdieping - ITK		
Number	Name	Area

1.02	Groep C	55,68 m²
1.03	Groep C	54,60 m²
1.04	Groep C	54,66 m²
1.05	Groep C leerplein	79,98 m²
1.06	Groep C	55,89 m²
1.07	Groep D	54,95 m²
1.08	Groep D	53,94 m²
1.09	Groep D	55,35 m²
1.10	Berging	5,16 m²
1.11	Functie	10,00 m²
1.14	Onderst.	35,44 m²
1.15	Functie	10,00 m²
1.16	Adviescentrum	52,52 m²
1.17	Toilet C	10,21 m²
1.18	Toilet D	11,96 m²
1.19	Toilet/pers.	5,05 m²
1.20	Gang	14,97 m²
1.21	Teamruimte met Keuken	44,83 m²
1.22	Groep D	57,24 m²
1.23	Groep D leerplein	50,66 m²
1.24	Atelier	32,48 m²
1.25	WKO ITK	19,10 m²
1.26	Functie	10,00 m²
1.27	Onderst.	19,06 m²

Ruimten - verdieping - wonen		
Number	Name	Area

W1.01	WKO wonen	19,10 m²
-------	-----------	----------

Ruimten - verdieping - overig		
Number	Name	Area

O1.01	LBK	70,14 m²
-------	-----	----------

wijziging datum omschrijving wijziging gewijzigd door

1e verdieping

opdrachtgever
Gemeente Haarlem

project
Beatrixplein

omschrijving
Plattegrond eerste verdieping

projectfase
50

RHK architecten

CNT tekenaar

CDK projectleider

A1 formaat

13-11-2024 datum

1:100 schaal

50321130 kenmerk

207 bladnummer



wijziging datum omschrijving wijziging

gewijzigd door

Verdieping 02-04

opdrachtgever
Gemeente Haarlem

RHK architecten
CNT tekenaar

project
Beatrixplein

CDK projectleider
A1 formaat

omschrijving
Plattegrond verdieping 02 - 04

13-11-2024 datum
schaal

projectfase
50

50321130 kenmerk
208 bladnummer



Sint Nicolaasweg 5 - 3752 XP Bunschoten-Spakenburg
T 035 - 541 63 42 | E info@bureaubos.nl | I www.bureaubos.nl



wijziging	datum	omschrijving wijziging	gewijzigd door
Verdieping 05-09			
opdrachtgever	Gemeente Haarlem	RHK	architecten
project	Beatrixplein	CNT	tekenaar
omschrijving	Plattegrond verdieping 05 - 09	CDK	projectleider
projectfase	50	A1	formaat
		13-11-2024	datum
			schaal
		50321130	kenmerk
		208.1	bladnummer



Sint Nicolaasweg 5 - 3752 XP Bunschoten-Spakenburg
T 035 - 541 63 42 | E info@bureaubos.nl | I www.bureaubos.nl