



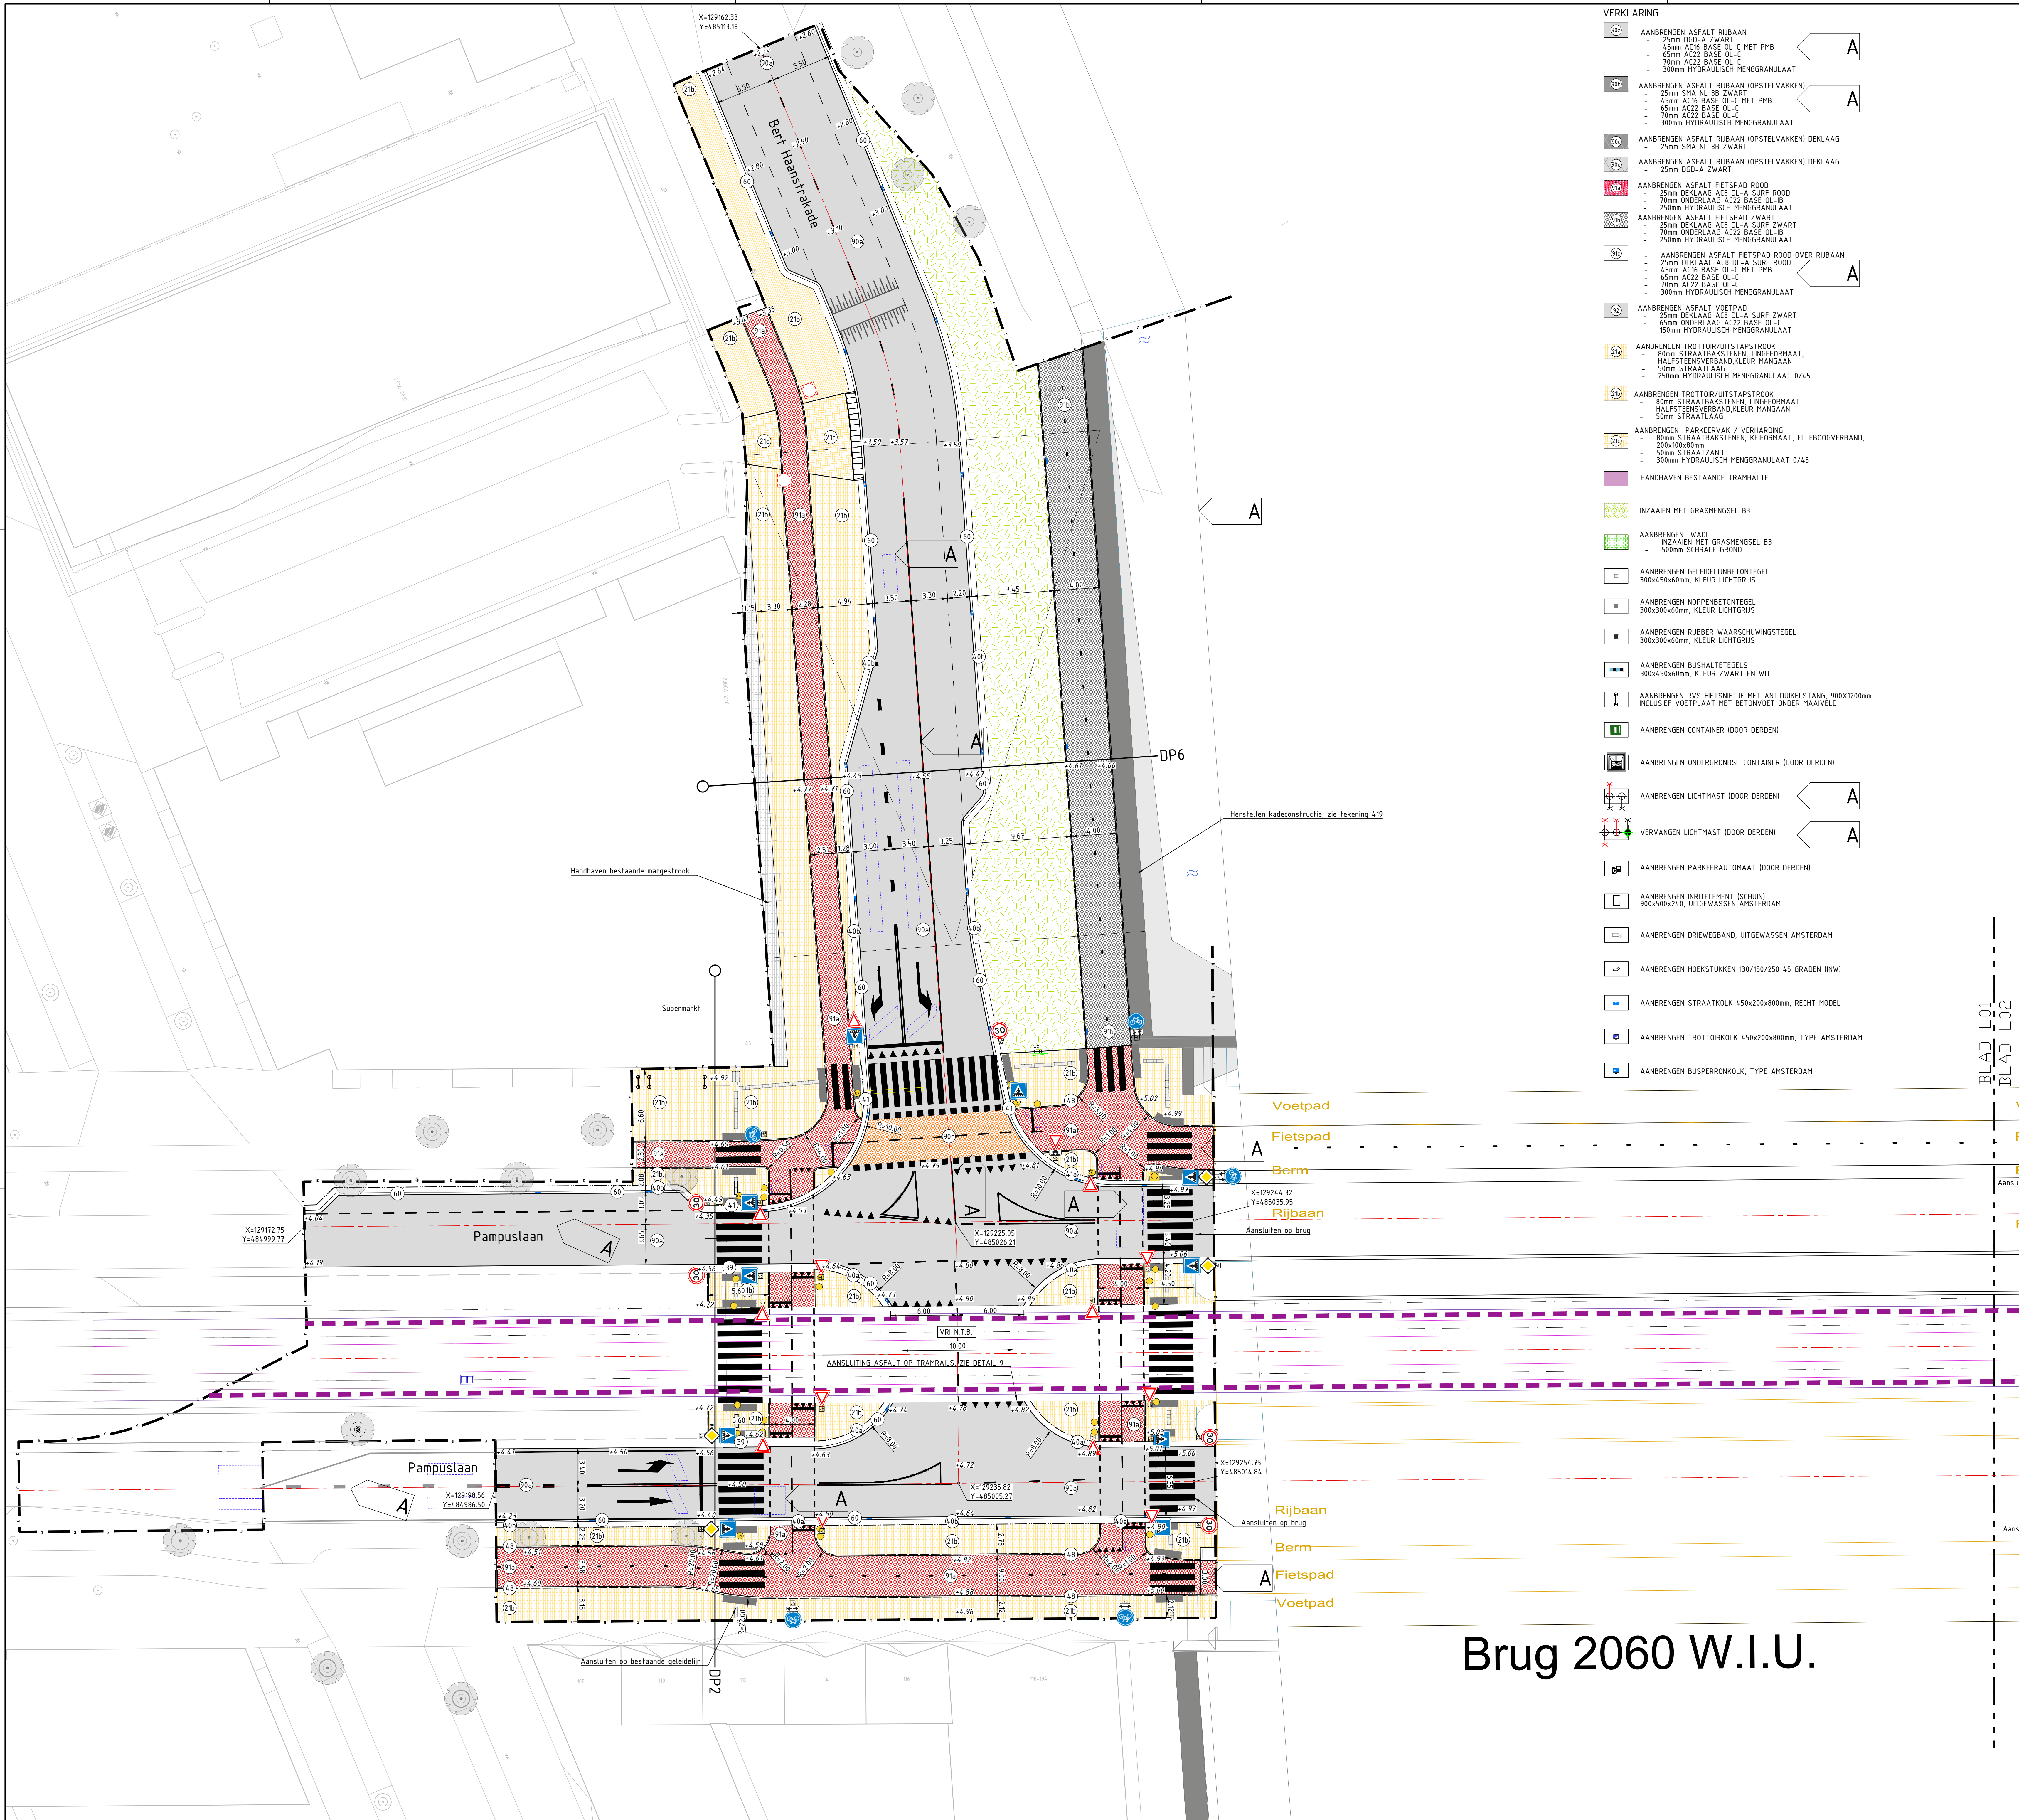

- VERKLARING**
- AANBRENGEN ASFALT RUIBAAN
 - 20mm VEG-A ZWART
 - 45mm AC16 BASE OL-C MET PMB
 - 65mm AC22 BASE OL-C
 - 10mm AC22 BASE OL-C
 - 300mm HYDRAULISCH MENGGRANULAAT
 - AANBRENGEN ASFALT RUIBAAN (OPSTELVAKKEN)
 - 20mm SMA NL 88 ZWART
 - 45mm AC16 BASE OL-C MET PMB
 - 65mm AC22 BASE OL-C
 - 10mm AC22 BASE OL-C
 - 300mm HYDRAULISCH MENGGRANULAAT
 - AANBRENGEN ASFALT RUIBAAN (OPSTELVAKKEN) DEKLAAG
 - 20mm SMA NL 88 ZWART
 - AANBRENGEN ASFALT RUIBAAN (OPSTELVAKKEN) DEKLAAG
 - 25mm DGD-A ZWART
 - AANBRENGEN ASFALT FIETSPAD ROOD
 - 25mm DEKLAAG AC8 DL-A SURF ROOD
 - 10mm ONDERLAAG AC22 BASE OL-B
 - 250mm HYDRAULISCH MENGGRANULAAT
 - AANBRENGEN ASFALT FIETSPAD ZWART
 - 25mm DEKLAAG AC8 DL-A SURF ZWART
 - 10mm ONDERLAAG AC22 BASE OL-B
 - 250mm HYDRAULISCH MENGGRANULAAT
 - AANBRENGEN ASFALT FIETSPAD ROOD OVER RUIBAAN
 - 25mm DEKLAAG AC8 DL-A SURF ROOD
 - 45mm AC16 BASE OL-C MET PMB
 - 65mm AC22 BASE OL-C
 - 10mm AC22 BASE OL-C
 - 300mm HYDRAULISCH MENGGRANULAAT
 - AANBRENGEN ASFALT VOETPAD
 - 25mm DEKLAAG AC8 DL-A SURF ZWART
 - 65mm ONDERLAAG AC22 BASE OL-C
 - 250mm HYDRAULISCH MENGGRANULAAT
 - AANBRENGEN TROTTOIR/UITSTAPSTROOK
 - 80mm STRAATBAKSTENEN, LINEFORMAAT, HALFSTEENSVERBAND, KLEUR MANGAAN
 - 50mm STRAATLAAG
 - AANBRENGEN TROTTOIR/UITSTAPSTROOK
 - 80mm STRAATBAKSTENEN, LINEFORMAAT, HALFSTEENSVERBAND, KLEUR MANGAAN
 - 50mm STRAATLAAG
 - AANBRENGEN PARKEERVAK / VERHARDING
 - 80mm STRAATBAKSTENEN, KEIFORMAAT, ELLEBOOGVERBAND, 200x200mm
 - 50mm STRAATZAND
 - 300mm HYDRAULISCH MENGGRANULAAT 0/4,5
 - HANDHAVEN BESTAANDE TRAMHALTE
 - INZAAIEN MET GRASMENSEL B3
 - AANBRENGEN WADI
 - INZAAIEN MET GRASMENSEL B3
 - 500mm SCHRALE GROND
 - AANBRENGEN GELEIDELINGBONTTEGEL 300x450x60mm, KLEUR LICHTGRUJS
 - AANBRENGEN NOPPENBONTTEGEL 300x300x60mm, KLEUR LICHTGRUJS
 - AANBRENGEN RUBBER WAARSCHUWINGSTEGEL 300x300x60mm, KLEUR LICHTGRUJS
 - AANBRENGEN BUSHALTEGELS 300x450x60mm, KLEUR ZWART EN WIT
 - AANBRENGEN RVS FIETSNETJE MET ANTOUKELSTANG, 900x1200mm INCLUSIEF VOETPLAAT MET BETONVOET ONDER MAAIVELD
 - AANBRENGEN CONTAINER (DOOR DERDEN)
 - AANBRENGEN ONDERGRONDSE CONTAINER (DOOR DERDEN)
 - AANBRENGEN LICHTMAST (DOOR DERDEN)
 - VERVANGEN LICHTMAST (DOOR DERDEN)
 - AANBRENGEN PARKEERAUTOMAT (DOOR DERDEN)
 - AANBRENGEN INRIJTELEMENT (SCHUIN) 900x500x240, UITGEWASSEN AMSTERDAM
 - AANBRENGEN DRIEWEGBAND, UITGEWASSEN AMSTERDAM
 - AANBRENGEN HOEKSTUKKEN 130/150/250 4,5 GRADEN (INW)
 - AANBRENGEN STRAATKOLK 450x200x800mm, RECHT MODEL
 - AANBRENGEN TROTTOIRKOLK 450x200x800mm, TYPE AMSTERDAM
 - AANBRENGEN BUSPERRONKOLK, TYPE AMSTERDAM

- OP HOOGTE BRENGEN PUT VWA 1000x1000 mm
- AANBRENGEN PUTKOP VWA 1000x1000 mm
- AANBRENGEN PUTKOP VWA D.M.V. BOREN IN ASFALT
- AANBRENGEN PUTKOP IT D.M.V. BOREN IN ASFALT
- LOCATIE VERKEERSBORD
- AANBRENGEN BOOM (DOOR DERDEN)
- AANBRENGEN BOOMSPIEGELPLINT
- HANDHAVEN BESTAANDE BOOM
- GROFVULLOCATIE
- VENTILATIE KOKERS, ZIE DETAIL 5
- WKO VENTILATIE, ZIE DETAIL 5
- BESTAANDE PORTAALMAST UTTRAM
- AANBRENGEN MAST VRI (DOOR DERDEN)
- AANBRENGEN DETECTIE VRI (DOOR DERDEN)
- +3.82 TOEKOMSTIGE HOOGTE
- AANBRENGEN TALUD
 - AANBRENGEN TROTTOIRBAND 130/150x250 mm
 - UITGEWASSEN AMSTERDAM, OP STELSPEE
 - AANBRENGEN TROTTOIRBAND 130/150x250 mm
 - UITGEWASSEN AMSTERDAM, OP STELSPEE
 - AANBRENGEN TROTTOIRBAND 280/300x250 mm
 - UITGEWASSEN AMSTERDAM, OP STELSPEE, LANGS WADI'S
 - AANBRENGEN WADIBAND 280/300x250mm
 - UITGEWASSEN AMSTERDAM, OP STELSPEE
 - VOORZIEN VAN STEUNRUG MET STAMPBETON, ZIE DETAIL 8
 - AANBRENGEN TROTTOIRBAND 280/300x250 VERLAAGD
 - UITGEWASSEN AMSTERDAM, OP STELSPEE
 - AANBRENGEN OPSLUITBAND 800x250 mm
 - UITGEWASSEN AMSTERDAM, OP STELSPEE
 - AANBRENGEN OPSLUITBAND 500x300 mm VERLAAGD
 - UITGEWASSEN AMSTERDAM, OP STELSPEE
 - AANBRENGEN OPSLUITBAND 500x300 mm VERHOOGD
 - UITGEWASSEN AMSTERDAM, OP STELSPEE
 - AANBRENGEN OPSLUITBAND 400x200 mm
 - UITGEWASSEN AMSTERDAM, OP STELSPEE
 - AANBRENGEN OPSLUITBAND 100x200 mm
 - UITGEWASSEN AMSTERDAM
 - AANBRENGEN LAGE PARKEERBAND 300x150 mm
 - UITGEWASSEN AMSTERDAM
 - AANBRENGEN BUSHALTEBAND, TYPE AMSTERDAM
 - 280/300x200mm, LANG 100 mm, UITGEWASSEN AMSTERDAM
 - AANBRENGEN ROLLAAG
 - AANBRENGEN KANTVERHARDING
 - AANBRENGEN DRIEKHOEKSMARKERING RUIBAAN 0.5m HOOG
 - AANBRENGEN DRIEKHOEKSMARKERING FIETSPAD 0.3m HOOG
 - AANBRENGEN OVERSTEEK
 - AANBRENGEN KANALISATIESTREEP 0.50 - 0.50m (0.10m)
 - AANBRENGEN VOETGANGERSOVERSTEEK
 - AANBRENGEN STOPSTREEP FIETSPAD (0.20m)
 - AANBRENGEN STOPSTREEP RUIBAAN (0.30m)
 - AANBRENGEN STREEP 1-3m (0.10m)
 - AANBRENGEN LANGSSTREEP 1-3m (0.10m)
 - AANBRENGEN LANGSSTREEP 1-3m (0.30m)
 - AANBRENGEN LANGSSTREEP 0.30-2.70m (0.10m)
 - AANBRENGEN LANGSSTREEP DOORGETROKEN (0.10m)
 - AANBRENGEN KEERWAND LANGS TRAMBAAN, ZIE DETAIL 7
- DP9 LOCATIE DWARSPROFIEL
- WERKGRENS
- GRENS UTTRAM
- WEGAS

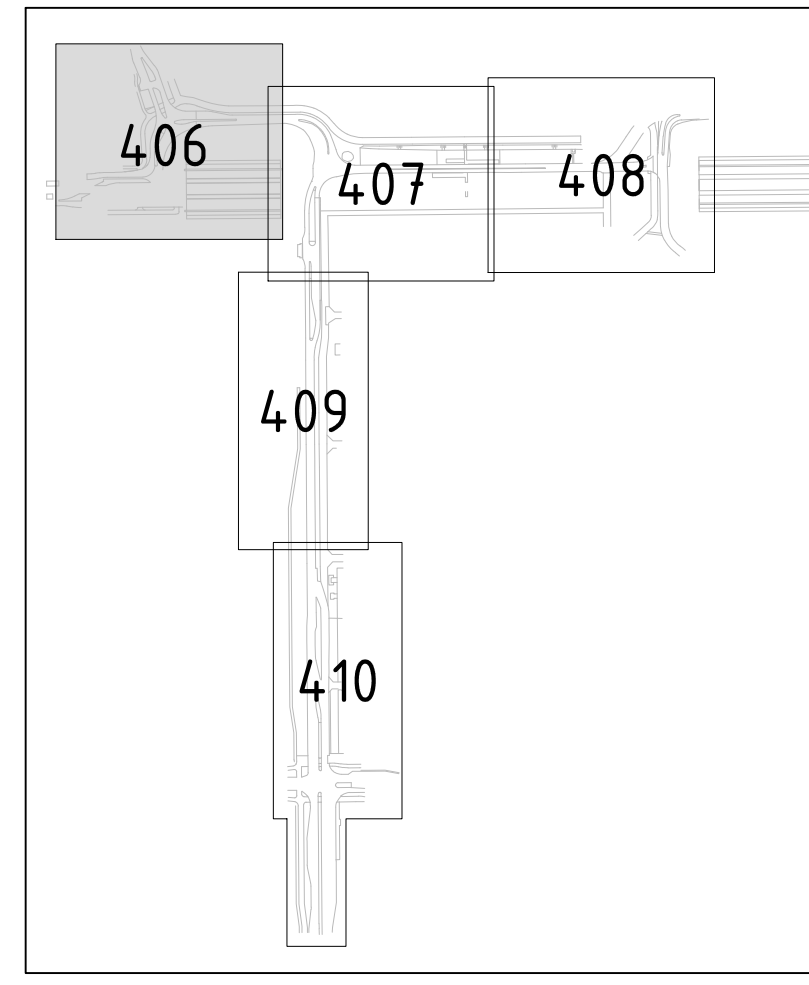

B	Nota van richtlijnen 28-01-2025 - boomspiegelplint	28-01-2025	RM		
A	Nota van richtlijnen 17-01-2025	17-01-2025	RM		
Rev	Omschrijving	Datum rev.	Get.	Gece.	Gedrag

Schaal 1:200

Ingenieursbureau

Opdrachtgever: **Gemeente Amsterdam**

Project: **Asfalt bestek Pampuslaan-Muiderlaan**

Onderdeel: **Toekomstige situatie**

Status: Definitief	Fase: Bestek	Behoort bij: AI-2024-0695	Schaal: 1:200
Opsteller: P.F.	Goedgekeurd en vrijgegeven:	Paraaf:	Datum: 11-09-2024
Projectnummer: 51007225	Tekeningnummer: 406	Bladnummer:	Aantal bladen: 1
Auteursrechten voorbehouden		Documentnr:	Platdatum: 28-1-2025

Bestandnaam: C:\Projects\Project\51007225\Bestek-asfalt-Pampuslaan-Muiderlaan\51007225-FW-22-A4-04-C-01-WP.dwg

Brug 2060 W.I.U.