


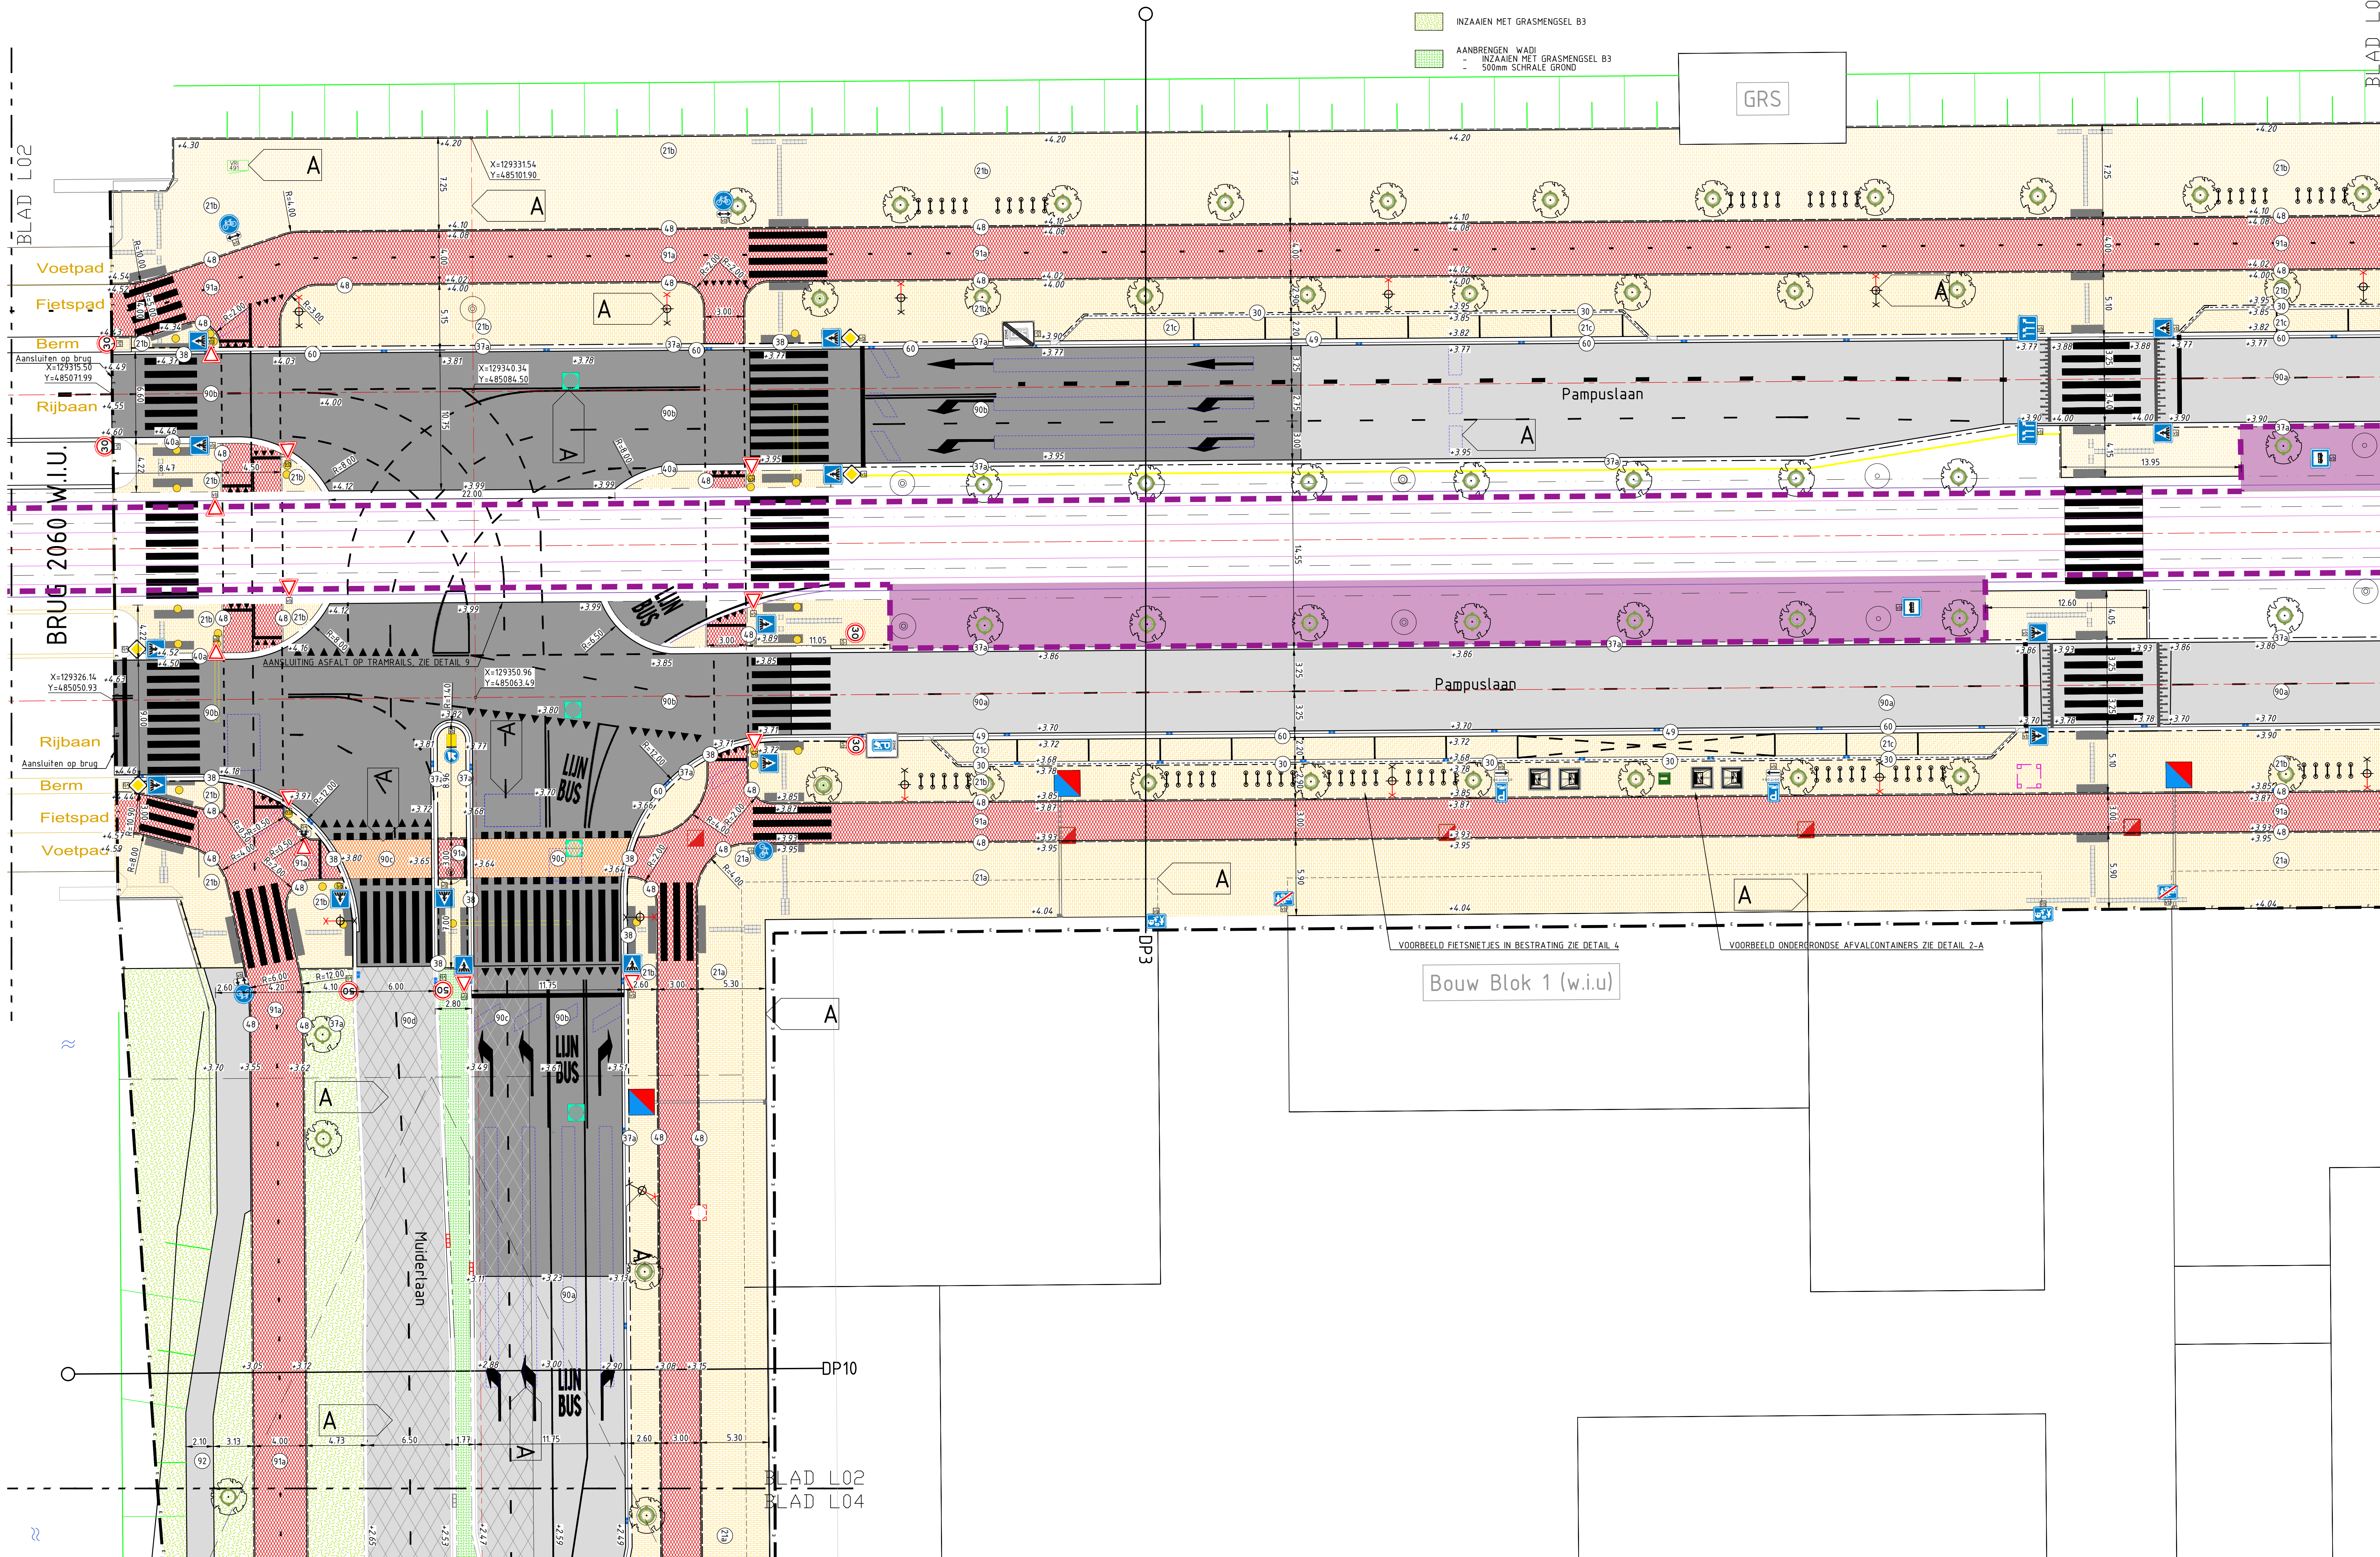


VERKLARING

- AANBRENGEN ASFALT RIJBAAN**
 - 25mm DGG-A ZWART
 - 45mm AC16 BASE OL-C MET PMB
 - 65mm AC22 BASE OL-C
 - 10mm AC22 BASE OL-C
 - 300mm HYDRAULISCH MENGGRANULAAT
- AANBRENGEN ASFALT RIJBAAN (OPSTELVAKKEN)**
 - 25mm SPA NL 88 ZWART
 - 45mm AC16 BASE OL-C MET PMB
 - 65mm AC22 BASE OL-C
 - 10mm AC22 BASE OL-C
 - 300mm HYDRAULISCH MENGGRANULAAT
- AANBRENGEN ASFALT RIJBAAN (OPSTELVAKKEN) DEKLAAG**
 - 25mm SPA NL 88 ZWART
- AANBRENGEN ASFALT RIJBAAN (OPSTELVAKKEN) DEKLAAG**
 - 25mm DGG-A ZWART
- AANBRENGEN ASFALT FIETSPAD ROOD**
 - 25mm DEKLAAG ACB OL-A SURF ROOD
 - 70mm ONDERLAAG AC22 BASE OL-B
 - 250mm HYDRAULISCH MENGGRANULAAT
- AANBRENGEN ASFALT FIETSPAD ZWART**
 - 25mm DEKLAAG ACB OL-A SURF ZWART
 - 70mm ONDERLAAG AC22 BASE OL-B
 - 250mm HYDRAULISCH MENGGRANULAAT
- AANBRENGEN ASFALT FIETSPAD ROOD OVER RIJBAAN**
 - 25mm DEKLAAG ACB OL-A SURF ROOD
 - 45mm AC16 BASE OL-C MET PMB
 - 65mm AC22 BASE OL-C
 - 70mm AC22 BASE OL-C
 - 300mm HYDRAULISCH MENGGRANULAAT
- AANBRENGEN ASFALT VOETPAD**
 - 25mm DEKLAAG ACB OL-A SURF ZWART
 - 65mm ONDERLAAG AC22 BASE OL-B
 - 150mm HYDRAULISCH MENGGRANULAAT
- AANBRENGEN TROTTOIR/UITSTAPSTROOK**
 - 80mm STRAATBAKSTENEN, LINGEFORMAAT, HALFSTEENSVERBAND, KLEUR MANGAAN
 - 50mm STRAATLAAG
 - 250mm HYDRAULISCH MENGGRANULAAT 0/45
- AANBRENGEN TROTTOIR/UITSTAPSTROOK**
 - 80mm STRAATBAKSTENEN, LINGEFORMAAT, HALFSTEENSVERBAND, KLEUR MANGAAN
 - 50mm STRAATLAAG
 - 250mm HYDRAULISCH MENGGRANULAAT 0/45
- AANBRENGEN PARKERVAK / VERHARDING**
 - 80mm STRAATBAKSTENEN, KEFORMAAT, ELLEBOOGVERBAND
 - 250x100x80mm
 - 50mm STRAATZAND
 - 300mm HYDRAULISCH MENGGRANULAAT 0/45
- HANDHAVEN BESTAANDE TRAMHAIJE**
- INZAAIEN MET GRASMENSGEL B3**
- AANBRENGEN WADI**
 - INZAAIEN MET GRASMENSGEL B3
 - 500mm SCHRALE GROND


- AANBRENGEN GEDELIJKBETONTEGEL**
 - 300x450x60mm, KLEUR LICHTGRIS
- AANBRENGEN NOPPENBETONTEGEL**
 - 300x300x60mm, KLEUR LICHTGRIS
- AANBRENGEN RUBBER WAARSCHUWINGSTEGEL**
 - 300x300x60mm, KLEUR LICHTGRIS
- AANBRENGEN BUSHALTETEGELS**
 - 300x450x60mm, KLEUR ZWART EN WIT
- AANBRENGEN RVS FIETSMETJE MET ANTOUKELSTANG, 900x1200mm**
 - INCLUSIEF VOETPLAAT MET BETONVOET ONDER MAANVELD
- AANBRENGEN CONTAINER (DOOR DERDEN)**
- AANBRENGEN ONDERGRONDSE CONTAINER (DOOR DERDEN)**
- AANBRENGEN LICHTMAST (DOOR DERDEN)**
- VERVANGEN LICHTMAST (DOOR DERDEN)**
- AANBRENGEN PARKEERAUTOMAT (DOOR DERDEN)**
- AANBRENGEN INSTELEMENT (SCHUIM)**
 - 900x500x240, UITGEWASSEN AMSTERDAM
- AANBRENGEN DRIEWEGBAND, UITGEWASSEN AMSTERDAM**
- AANBRENGEN HOEKSTUKKEN 130/150/250 45 GRADEN (NW)**
- AANBRENGEN STRAATKOLK 450x200x800mm, RECHT MODEL**
- AANBRENGEN TROTTOIRKOLK 450x200x800mm, TYPE AMSTERDAM**

- OP HOOGTE BRENGEN PUT VWA 1000x1000 mm**
- AANBRENGEN PUTKOP VWA 1000x1000 mm**
- AANBRENGEN PUTKOP VWA D.M.V. BOREN IN ASFALT**
- AANBRENGEN PUTKOP D.M.V. BOREN IN ASFALT**
- LOCATIE VERKEERSBORD**
- AANBRENGEN BOOM (DOOR DERDEN)**
- AANBRENGEN BOOMSPIEGELPLINT**
- HANDHAVEN BESTAANDE BOOM**
- GROFVULLOCATIE**
- VENTILATIE KOKERS, ZIE DETAIL 5**
- WKO VENTILATIE, ZIE DETAIL 5**
- BESTAANDE PORTAALMAST UTTRAM**
- AANBRENGEN MAST VRI (DOOR DERDEN)**
- AANBRENGEN DETECTIE VRI (DOOR DERDEN)**
- +3.82 TOEKOMSTIGE HOOGTE**

- AANBRENGEN TALUD**
 - AANBRENGEN TROTTOIRBAND 130/150x250 mm
 - UITGEWASSEN AMSTERDAM, OP STELSPECIE
 - AANBRENGEN TROTTOIRBAND 280/300x250 mm
 - UITGEWASSEN AMSTERDAM, OP STELSPECIE
 - AANBRENGEN TROTTOIRBAND 280/300x250 mm
 - UITGEWASSEN AMSTERDAM, OP STELSPECIE, LANGS WADI'S
 - AANBRENGEN WADBAND 280/300x250mm
 - UITGEWASSEN AMSTERDAM, OP STELSPECIE
 - VORZIEN VAN STEUNRUG MET STAMPBETON, ZIE DETAIL 8
 - AANBRENGEN TROTTOIRBAND 280/300x240 VERLAAGD
 - UITGEWASSEN AMSTERDAM, OP STELSPECIE
 - AANBRENGEN OPSLUITBAND 800x250 mm
 - UITGEWASSEN AMSTERDAM, OP STELSPECIE
 - AANBRENGEN OPSLUITBAND 500x300 mm VERHOOGD
 - UITGEWASSEN AMSTERDAM, OP STELSPECIE
 - AANBRENGEN OPSLUITBAND 400x200 mm
 - UITGEWASSEN AMSTERDAM, OP STELSPECIE
 - AANBRENGEN OPSLUITBAND 100x200 mm
 - UITGEWASSEN AMSTERDAM
 - AANBRENGEN LAGE PARKEERBAND 300x150 mm
 - UITGEWASSEN AMSTERDAM
 - AANBRENGEN BUSHALTETEGEL, TYPE AMSTERDAM
 - 280/300x240mm, LANG 1700 mm, UITGEWASSEN AMSTERDAM
- AANBRENGEN ROLLAAG**
- AANBRENGEN KANTVERHARDING**
- AANBRENGEN DRIEHOEKSMARKERING RIJBAAN 0.5m HOOG**
- AANBRENGEN DRIEHOEKSMARKERING FIETSPAD 0.3m HOOG**
- AANBRENGEN OVERSTEEK**
- AANBRENGEN KANALISATIESTREEP 0.50 - 0.50m (0.10m)**
- AANBRENGEN VOETGANGERSOVERSTEEK**
- AANBRENGEN STOPSTREEP FIETSPAD (0.20m)**
- AANBRENGEN STOPSTREEP RIJBAAN (0.30m)**
- AANBRENGEN STREEP 1-1m (0.10m)**
- AANBRENGEN LANGSSTREEP 1-3m (0.10m)**
- AANBRENGEN LANGSSTREEP 1-3m (0.30m)**
- AANBRENGEN LANGSSTREEP 0.30-2.70m (0.10m)**
- AANBRENGEN LANGSSTREEP DOORGETROKKEN (0.10m)**
- AANBRENGEN KEERWAD LANGS TRAMBAAN, ZIE DETAIL 7**
- DP9 LOCATIE DWARSPROFIEL**
- WERKGRENS**
- GRENS UTTRAM**
- WEGAS**

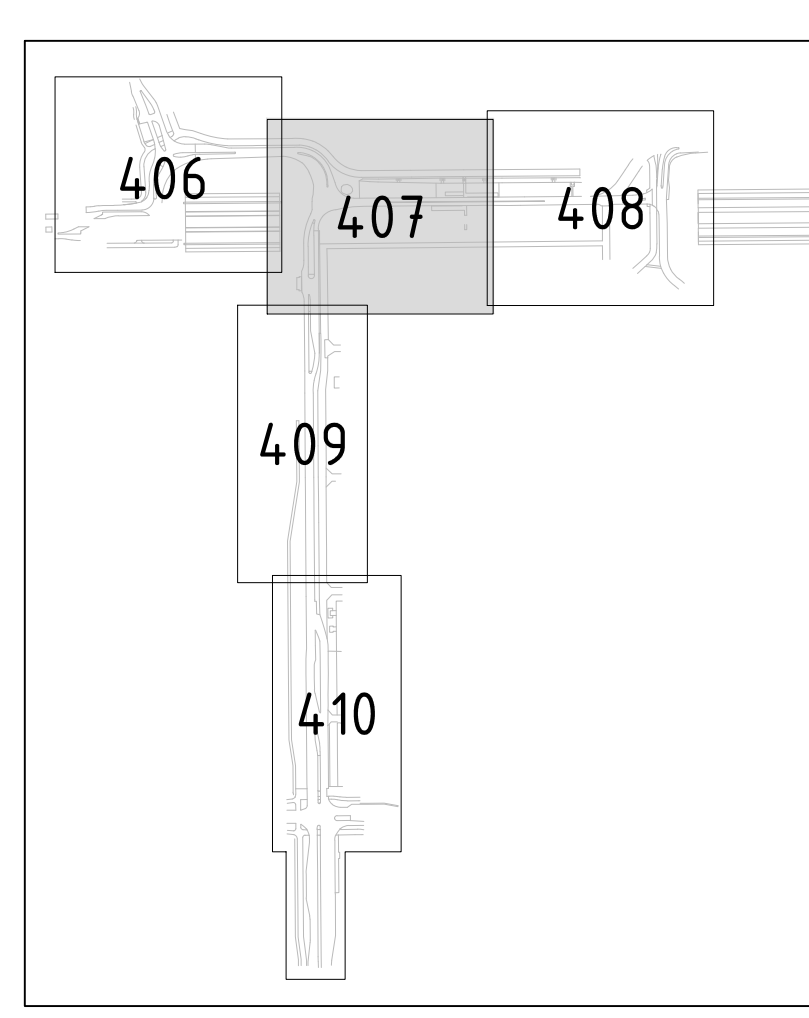

B	Nota van richtlijnen 20-01-2025 - boomspeelgebied	28-01-2025	RM		
A	Nota van richtlijnen 17-01-2025	17-01-2025	RM		
Rev	Omschrijving	Datum rev.	Get.	Gepl.	Ged.

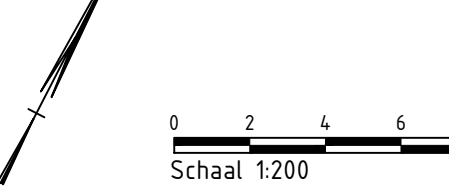

Ingenieursbureau
Westerstraat 436
Postbus 12045
1000 AB Amsterdam
Telefoon 020 6311111

Opdrachtgever: Gemeente Amsterdam
Project: Asphalt bestek Pampuslaan-Muiderlaan
Onderdeel: Toekomstige situatie

Status:	Fase:	Behoort bij:	Schaal:
Definitief	Bestek	At-2024-0095	1:200
Opsteller:	Goedgekeurd en vrijgegeven:	Paraaf:	Datum:
P.F.			26-08-2024
Projectnummer:	Tekeningnummer:	Bladnummer:	Aantal bladen:
51007225	407		Wijziging:
Auteursrechten voorbehouden		Documentnr:	Platdatum: 28-1-2025
Bestandnaam: C:\Projects\Project\51007225\Bestek asphalt Pampuslaan-Muiderlaan\51007225-FHW-22-AS-04-C-0000.dwg			