


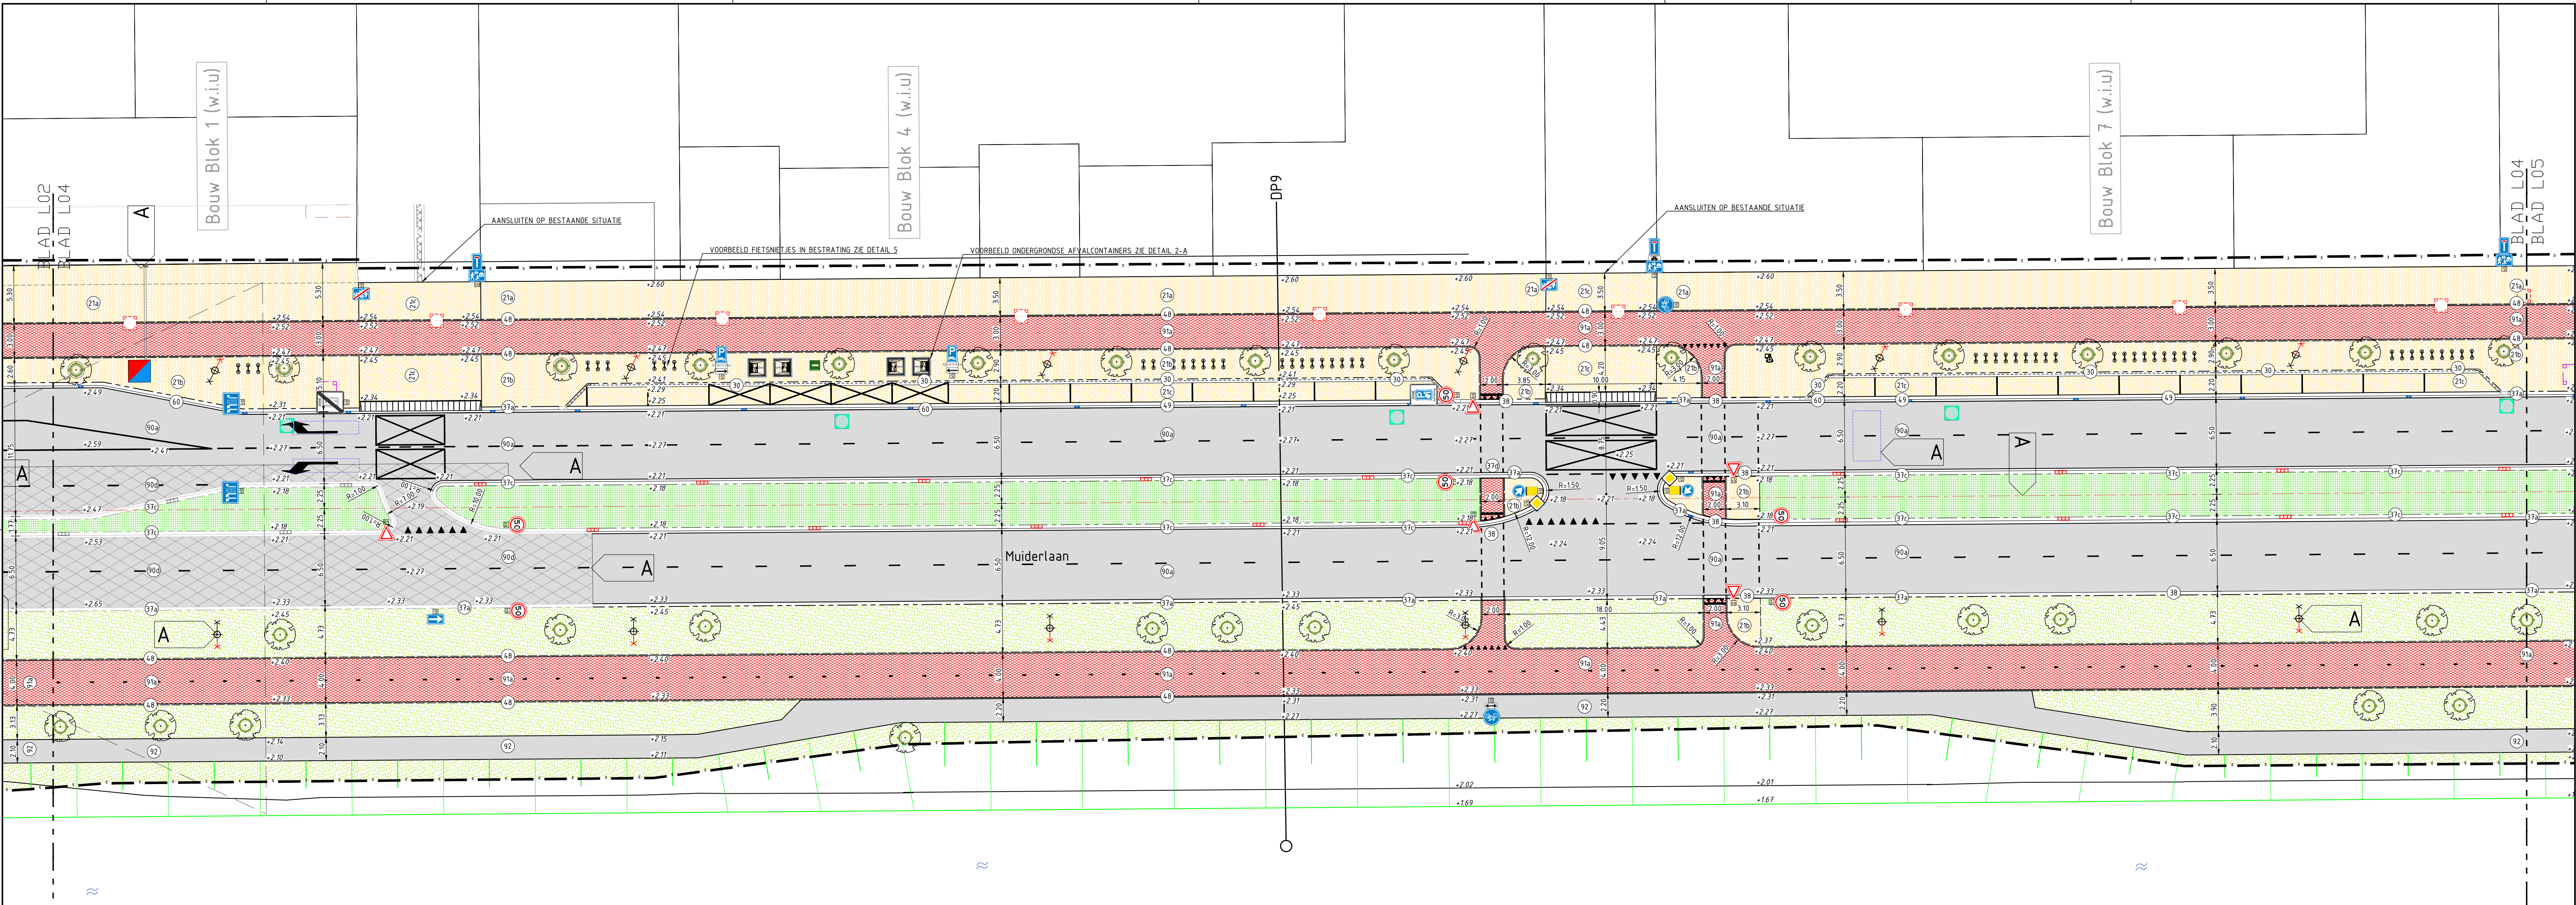


VERKLARING


- AANBRENGEN ASFALT RUBAAN
 - 25mm DGD-A ZWART
 - 45mm AC16 BASE OL-C MET PMB
 - 65mm AC22 BASE OL-C
 - 300mm HYDRAULISCH MENGGRANULAAT
- AANBRENGEN ASFALT RUBAAN (OPSTELVAKKEN)
 - 25mm DGD-A ZWART
 - 45mm AC16 BASE OL-C MET PMB
 - 65mm AC22 BASE OL-C
 - 300mm HYDRAULISCH MENGGRANULAAT
- AANBRENGEN ASFALT RUBAAN (OPSTELVAKKEN) DEKLAAG
 - 25mm DGD-A ZWART
- AANBRENGEN ASFALT RUBAAN (OPSTELVAKKEN) DEKLAAG
 - 25mm DGD-A ZWART
- AANBRENGEN ASFALT FIETSPAD ROOD
 - 25mm DEKLAAG AC8 OL-A SURF ROOD
 - 70mm ONDERLAAG AC22 BASE OL-IB
 - 25mm HYDRAULISCH MENGGRANULAAT
- AANBRENGEN ASFALT FIETSPAD ZWART
 - 25mm DEKLAAG AC8 OL-A SURF ZWART
 - 70mm ONDERLAAG AC22 BASE OL-IB
 - 25mm HYDRAULISCH MENGGRANULAAT
- AANBRENGEN ASFALT FIETSPAD ROOD OVER RUBAAN
 - 25mm DEKLAAG AC8 OL-A SURF ROOD
 - 45mm AC16 BASE OL-C MET PMB
 - 65mm AC22 BASE OL-C
 - 70mm ONDERLAAG AC22 BASE OL-IB
 - 300mm HYDRAULISCH MENGGRANULAAT
- AANBRENGEN ASFALT VOETPAD
 - 25mm DEKLAAG AC8 OL-A SURF ZWART
 - 65mm ONDERLAAG AC22 BASE OL-C
 - 150mm HYDRAULISCH MENGGRANULAAT
- AANBRENGEN TROTTOIR/UITSTAPSTROOK
 - 80mm STRAATBAKSTENEN, UNIFORMAAT, HALFSTEENSVERBAND, KLEUR MANGAAN
 - 50mm STRAATLAAG
 - 250mm HYDRAULISCH MENGGRANULAAT 0/4,5
- AANBRENGEN TROTTOIR/UITSTAPSTROOK
 - 80mm STRAATBAKSTENEN, UNIFORMAAT, HALFSTEENSVERBAND, KLEUR MANGAAN
 - 50mm STRAATLAAG
 - 250mm HYDRAULISCH MENGGRANULAAT 0/4,5
- AANBRENGEN PARKEERVAK / VERHARDING
 - 80mm STRAATBAKSTENEN, KEFORMAAT, ELLEBOOGVERBAND, 200x300x60mm
 - 50mm STRAATZAND
 - 300mm HYDRAULISCH MENGGRANULAAT 0/4,5
- HANDHAVEN BESTAANDE TRAMHALTE
- INZAAIEN MET GRASMENGSEL B3
- AANBRENGEN WADI INZAAIEN MET GRASMENGSEL B3
 - 500mm SCHRALE GROND
- AANBRENGEN GELEIDELIJNBETONTEGEL 300x50x60mm, KLEUR LICHTGRIJS
- AANBRENGEN NOPPENBETONTEGEL 300x300x60mm, KLEUR LICHTGRIJS
- AANBRENGEN RUBBER WAARSCHUWINGSTEGEL 300x300x60mm, KLEUR LICHTGRIJS
- AANBRENGEN BUSHALTEGELS 300x50x60mm, KLEUR ZWART EN WIT
- AANBRENGEN RVS FIETSMETJE MET ANTIQUELSTANG, 900x1200mm INCLUSIEF VOETPLAAT MET BETONVOET ONDER HAAVELD
- AANBRENGEN CONTAINER (DOOR DERDEN)
- AANBRENGEN ONDERGRONDESE CONTAINER (DOOR DERDEN)

- AANBRENGEN LICHTMAST (DOOR DERDEN)
- VERVANGEN LICHTMAST (DOOR DERDEN)
- AANBRENGEN PARKEERAUTOMAAT (DOOR DERDEN)
- AANBRENGEN INRIELEMINT (SCHUIN) 900x500x240, UTGEWASSEN AMSTERDAM
- AANBRENGEN DRIEWEGBAND, UTGEWASSEN AMSTERDAM
- AANBRENGEN HOEKSTUKKEN 130/150/250 4,5 GRADEN (INW)
- AANBRENGEN STRAATKOLK 450x200x800mm, RECHT MODEL
- AANBRENGEN TROTTOIRKOLK 450x200x800mm, TYPE AMSTERDAM
- AANBRENGEN BUSPERRONKOLK, TYPE AMSTERDAM
- OP HOOGTE BRENGEN PUT VWA 1000x1000 mm
- AANBRENGEN PUTKOP VWA 1000x1000 mm
- AANBRENGEN PUTKOP VWA D.M.V. BOREN IN ASFALT
- AANBRENGEN PUTKOP IT D.M.V. BOREN IN ASFALT
- LOCATIE VERKEERSBORD
- AANBRENGEN BOOM (DOOR DERDEN)
- AANBRENGEN BOOMSPIEGELPLINT
- HANDHAVEN BESTAANDE BOOM
- GROFVULLOCATIE
- VENTILATIE KOKERS, ZIE DETAIL 5
- WKO VENTILATIE, ZIE DETAIL 5
- BESTAANDE PORTAALMAST UTTRAM
- AANBRENGEN MAST VRI (DOOR DERDEN)
- AANBRENGEN DETECTIE VRI (DOOR DERDEN)
- TOEKOMSTIGE HOOGTE

- AANBRENGEN TALUD
- AANBRENGEN TROTTOIRBAND 130/150x250 mm UTGEWASSEN AMSTERDAM, OP STELSPECIE
- AANBRENGEN TROTTOIRBAND 280/300x250 mm UTGEWASSEN AMSTERDAM, OP STELSPECIE
- AANBRENGEN TROTTOIRBAND 280/300x250 mm UTGEWASSEN AMSTERDAM, OP STELSPECIE, LANGS WADI'S
- AANBRENGEN WADI 280/300x250mm UTGEWASSEN AMSTERDAM, OP STELSPECIE, VOORZIEN VAN STEUNRUG MET STAMPBETON, ZIE DETAIL 8
- AANBRENGEN TROTTOIRBAND 280/300x250 mm VERLAAGD UTGEWASSEN AMSTERDAM, OP STELSPECIE
- AANBRENGEN OPSLUITBAND 800x250 mm UTGEWASSEN AMSTERDAM, OP STELSPECIE
- AANBRENGEN OPSLUITBAND 500x300 mm VERLAAGD UTGEWASSEN AMSTERDAM, OP STELSPECIE
- AANBRENGEN OPSLUITBAND 500x300 mm VERHOOGD UTGEWASSEN AMSTERDAM, OP STELSPECIE
- AANBRENGEN OPSLUITBAND 100x200 mm UTGEWASSEN AMSTERDAM
- AANBRENGEN OPSLUITBAND 400x200 mm UTGEWASSEN AMSTERDAM, OP STELSPECIE
- AANBRENGEN OPSLUITBAND 300x150 mm UTGEWASSEN AMSTERDAM
- AANBRENGEN ROLLAAG
- AANBRENGEN KANTVERHARDING
- AANBRENGEN DRIEHOEKSMAKERING RUBAAN 0,5m HOOG
- AANBRENGEN DRIEHOEKSMAKERING FIETSPAD 0,3m HOOG
- AANBRENGEN OVERSTEK
- AANBRENGEN KANALISATIESTREEP 0,50 - 0,50m (0,10m)
- AANBRENGEN VOETGANGSOVERSTEK
- AANBRENGEN STOPSTREEP FIETSPAD (0,20m)
- AANBRENGEN STOPSTREEP RUBAAN (0,30m)
- AANBRENGEN STREEP 1-1m (0,10m)
- AANBRENGEN LANGSSTREEP 1-3m (0,10m)
- AANBRENGEN LANGSSTREEP 1-3m (0,30m)
- AANBRENGEN LANGSSTREEP 0,30-2,70m (0,10m)
- AANBRENGEN LANGSSTREEP DOORGETROKKEN (0,10m)
- AANBRENGEN KEERWAND LANGS TRAMBAAN, ZIE DETAIL 7
- DP9 LOCATIE DWARSPROFIEL
- WERKGRENS
- GRENS UTTRAM
- WEGAS

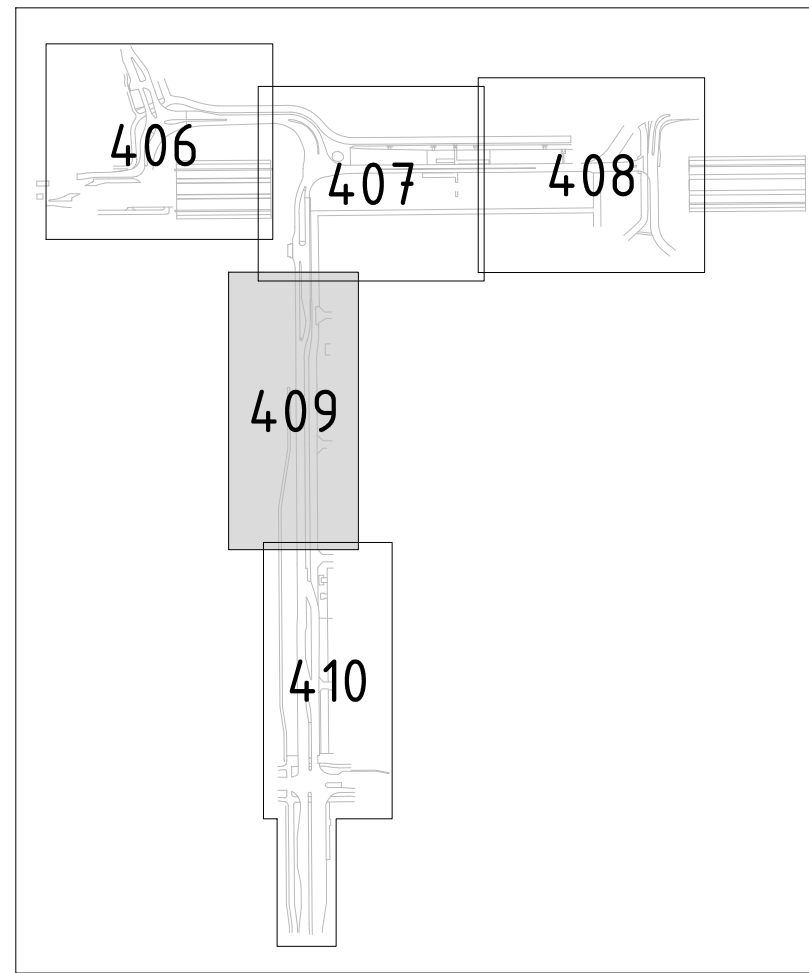

B	Nota van toelichting 28-01-2025 - boomspeegelpoint	28-01-2025	RM		
A	Nota van toelichting 17-01-2025	17-01-2025	RM		
Rev	Omschrijving	Datum rev.	Get.	Gepl.	Ged.

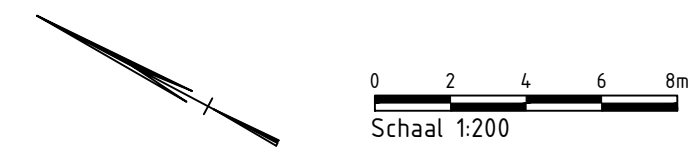

		Ingenieursbureau		Westerstraat 436 Postbus 10475 1000 AB Amsterdam Telefoon: 020 3311111	
Opdrachtgever: Gemeente Amsterdam					
Project: Asphalt bestek Pampuslaan-Muiderlaan					
Onderdeel: Toekomstige situatie					
Status: Definitief	Fase: Bestek	Behoort bij: At-2024-0095	Schaal: 1:200		
Opsteller: P.F.	Goedgekeurd en vrijgegeven:	Paraaf:	Datum: 11-09-2024	Formaat: A0-L (ISO)	
Projectnummer: 51007225	Tekeningnummer: 409	Bladnummer:	Aantal bladen: wijziging		
Auteursrechten voorbehouden			Documentnr:	Platdatum: 28-1-2025	
Bestandnaam: C:\Projects\Project\51007225\Bestek\asf\01_Pampuslaan_Muiderlaan\51007225-FW1-ZZ-AS-00-C-0000.dwg					