
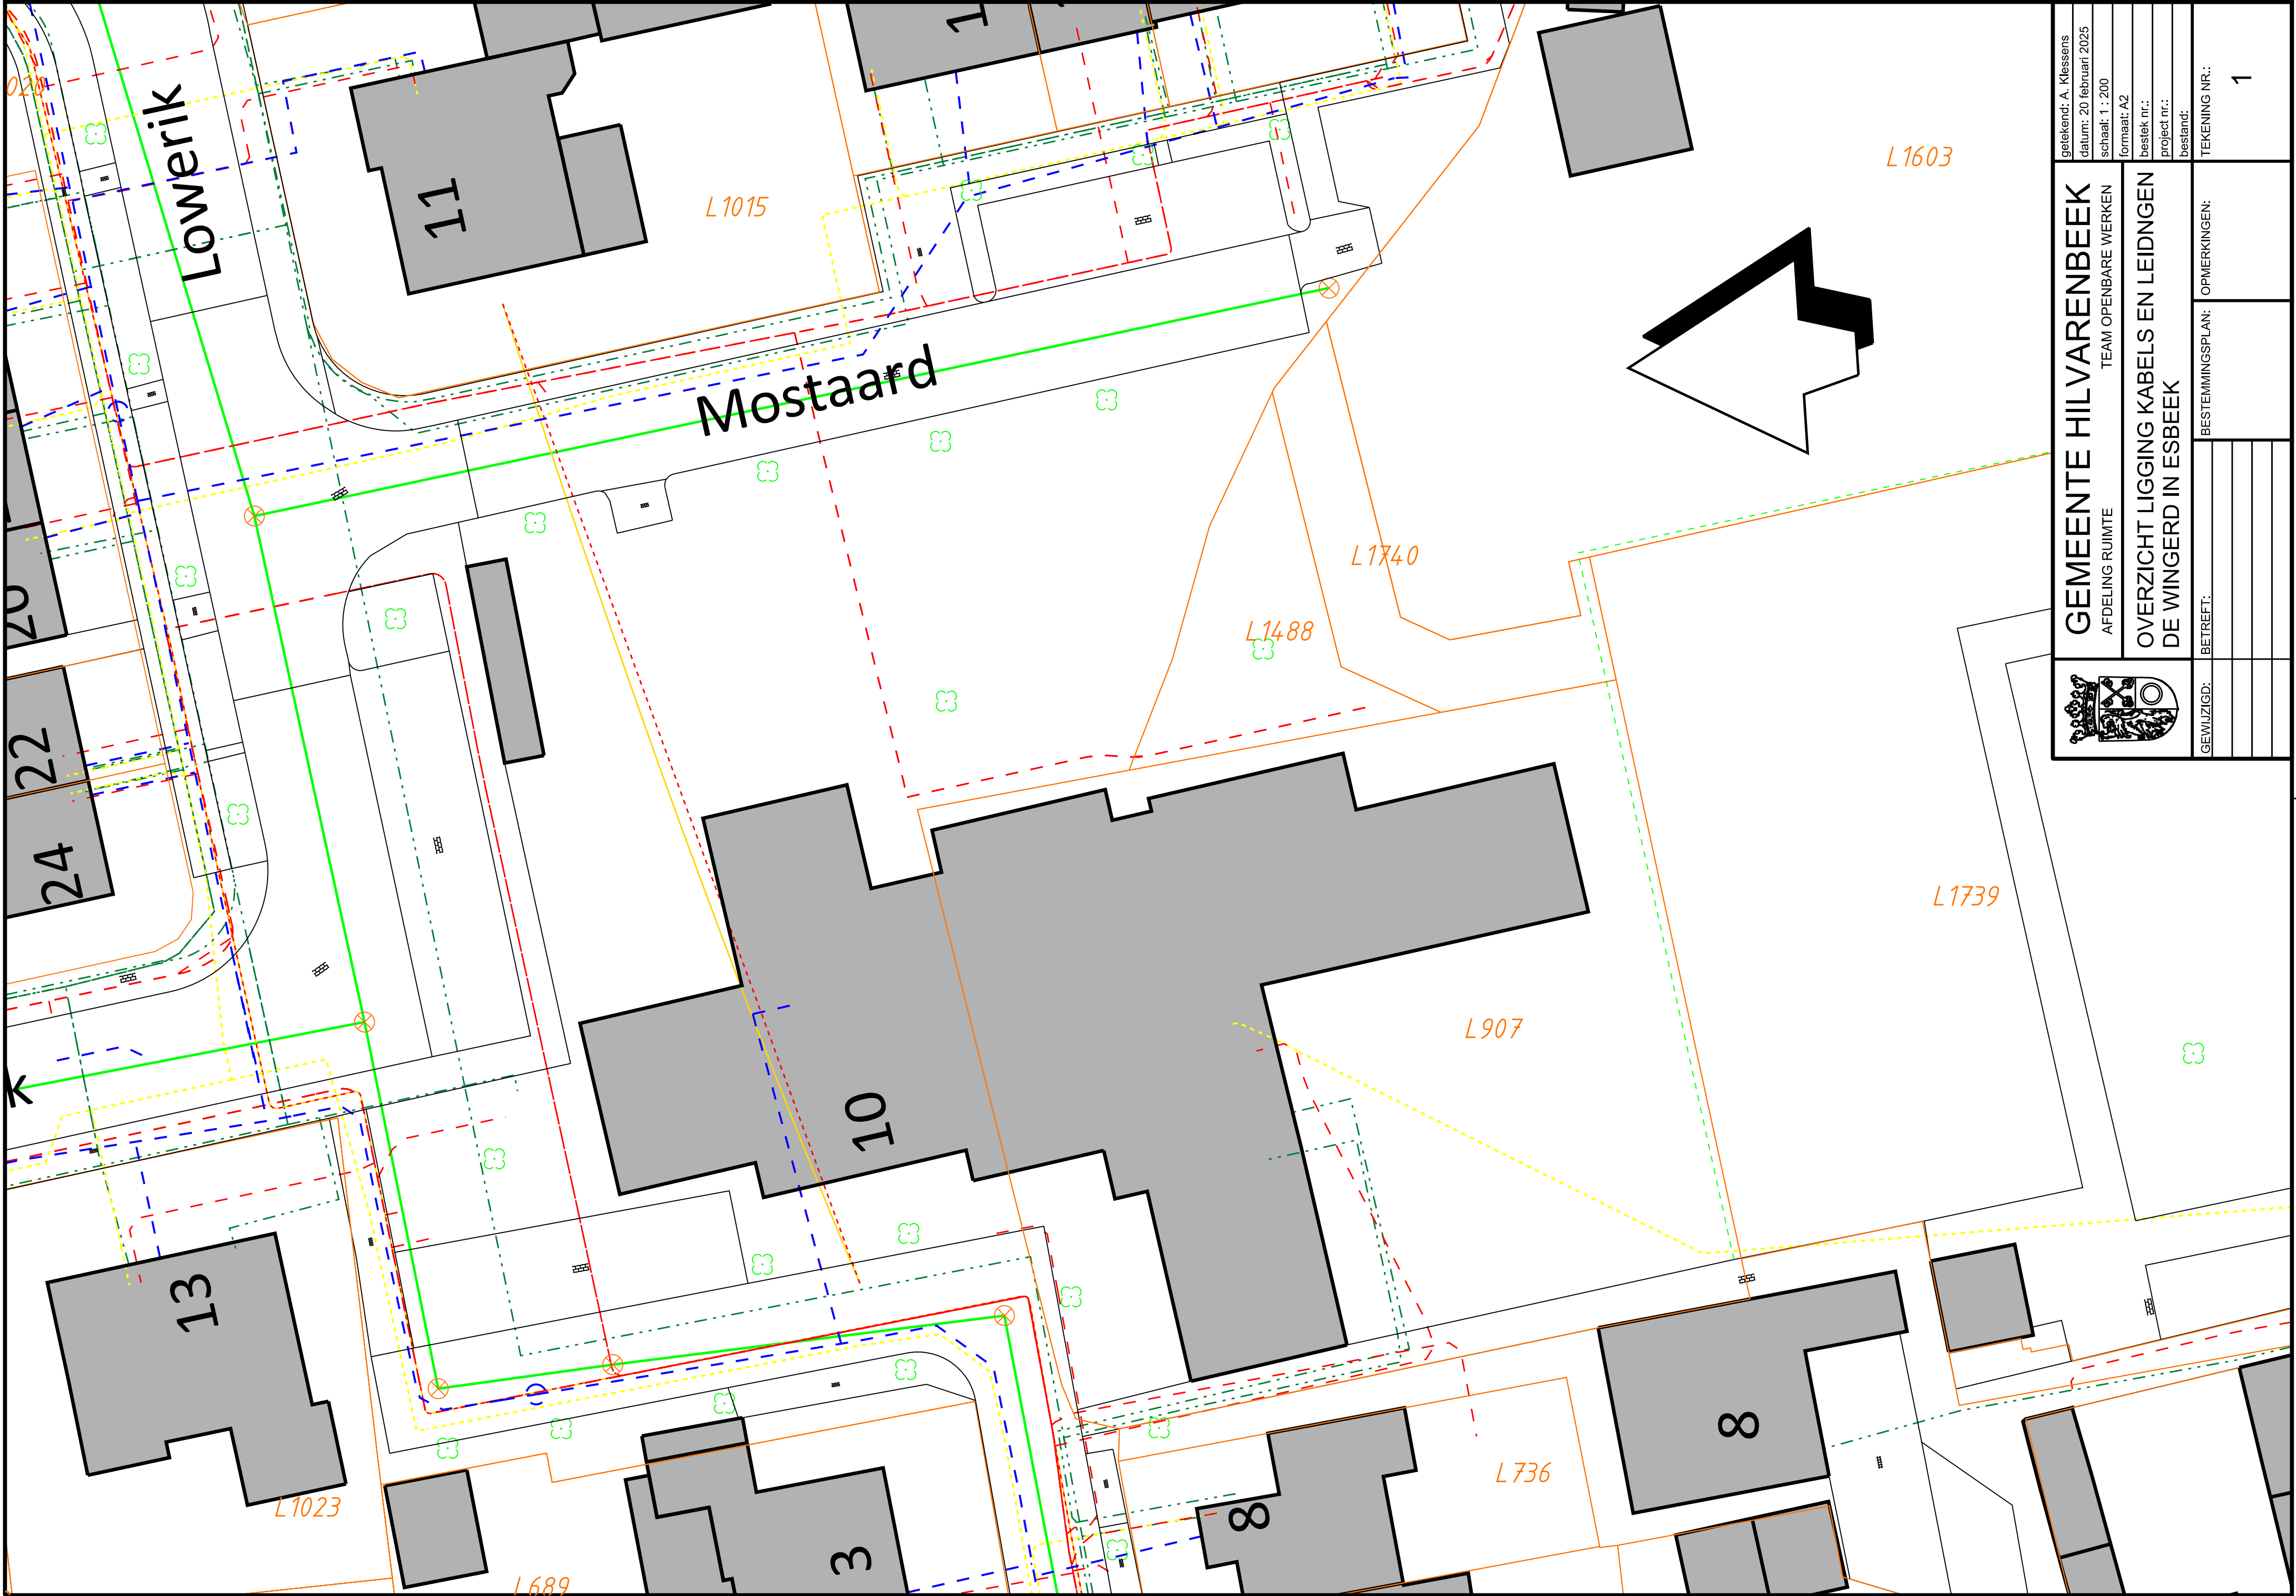


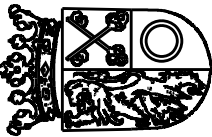

	GEMEENTE HILVARENBEEK			
	AFDELING RUIMTE			
	TEAM OPENBARE WERKEN			
	OVERZICHT LIGGING KABELS EN LEIDINGEN			
	DE WINGERD IN ESBEK			
getekend: A. Klessens	datum: 20 februari 2025	schaal: 1 : 200	formaat: A2	bestek nr.:
				project nr.:
				bestand:
GEWIJZIGD:	BETREFT:	BESTEMMINGSPLAN:	OPMERKINGEN:	TEKENING NR.: 1