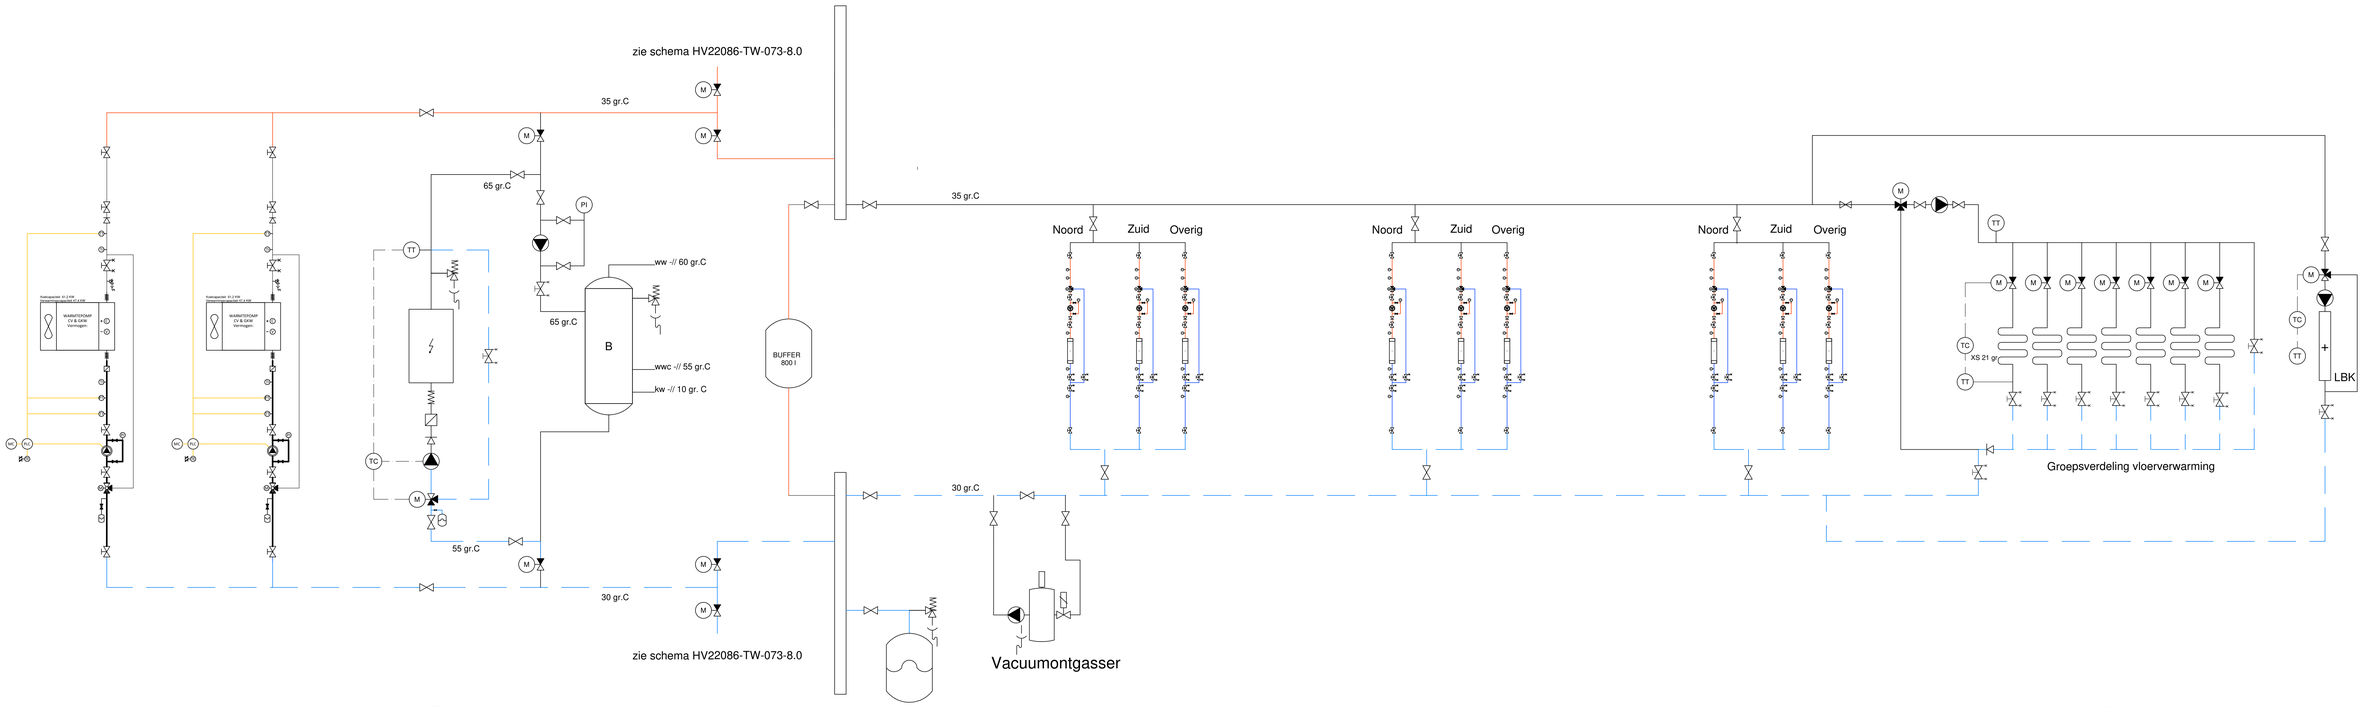

LEGENDA:

- Drieweg afsluiter
- Filter
- Terugstroombeveiliging
- Pomp
- Afsluiter
- Overdrukbeveiliging
- Regelafsluiter
- TC Temperatuur controller
- TT Temperatuur indicator
- M Motor
- PC Druk controller
- PI Druk indicator
- Boiler
- Electrische verwarmingsketel
- Warmtepomp lucht -water

Voor aansluitdetails en regeling inductieunits zie tekening HV22086-TW-071

Versie	Datum	Omschrijving	Get.	Gecon.
8.0	10-02-2025	TO/Bestekfase	SGU	HSC
7.0	04-09-2024	TO/Bestekfase	SGU	HSC
6.0	03-10-2023	concept	WDE	HSC
5.0	31-07-2023	definitief	WDE	JVO
3.0				

Opdrachtgever: Rijksvastgoedbedrijf (RVB)

Project: Huisvesting KMAR-NP te IJmuiden

Onderwerp: Principeschema CV

dv1advies — Bedrijfshuisvesting | Brandveiligheid | Datacenters | Duurzaamheid | Inspecties
ISO 9001, 14001 & 27001 | SCC | CCV Ladder | VCA** | NEN 2580 | SCIOS, SCR & CE | NPR 5059, 5053, 5054, 6009 & 9500

DVTadvies B.V.
Savannahweg 25b
3542AW Utrecht
www.dvtadvies.nl
info@dvtadvies.nl
+31 (0)30 22 38 690

Schaal: zvt | Status: definitief
Dossiernummer: HV22086 | Formaat: A0 | Bladnummer: 01
Tekeningnummer: HV22086-TW-072

© DVTadvies B.V.

File: HV22086-TW-072-8.0 Principe schema CV.dwg