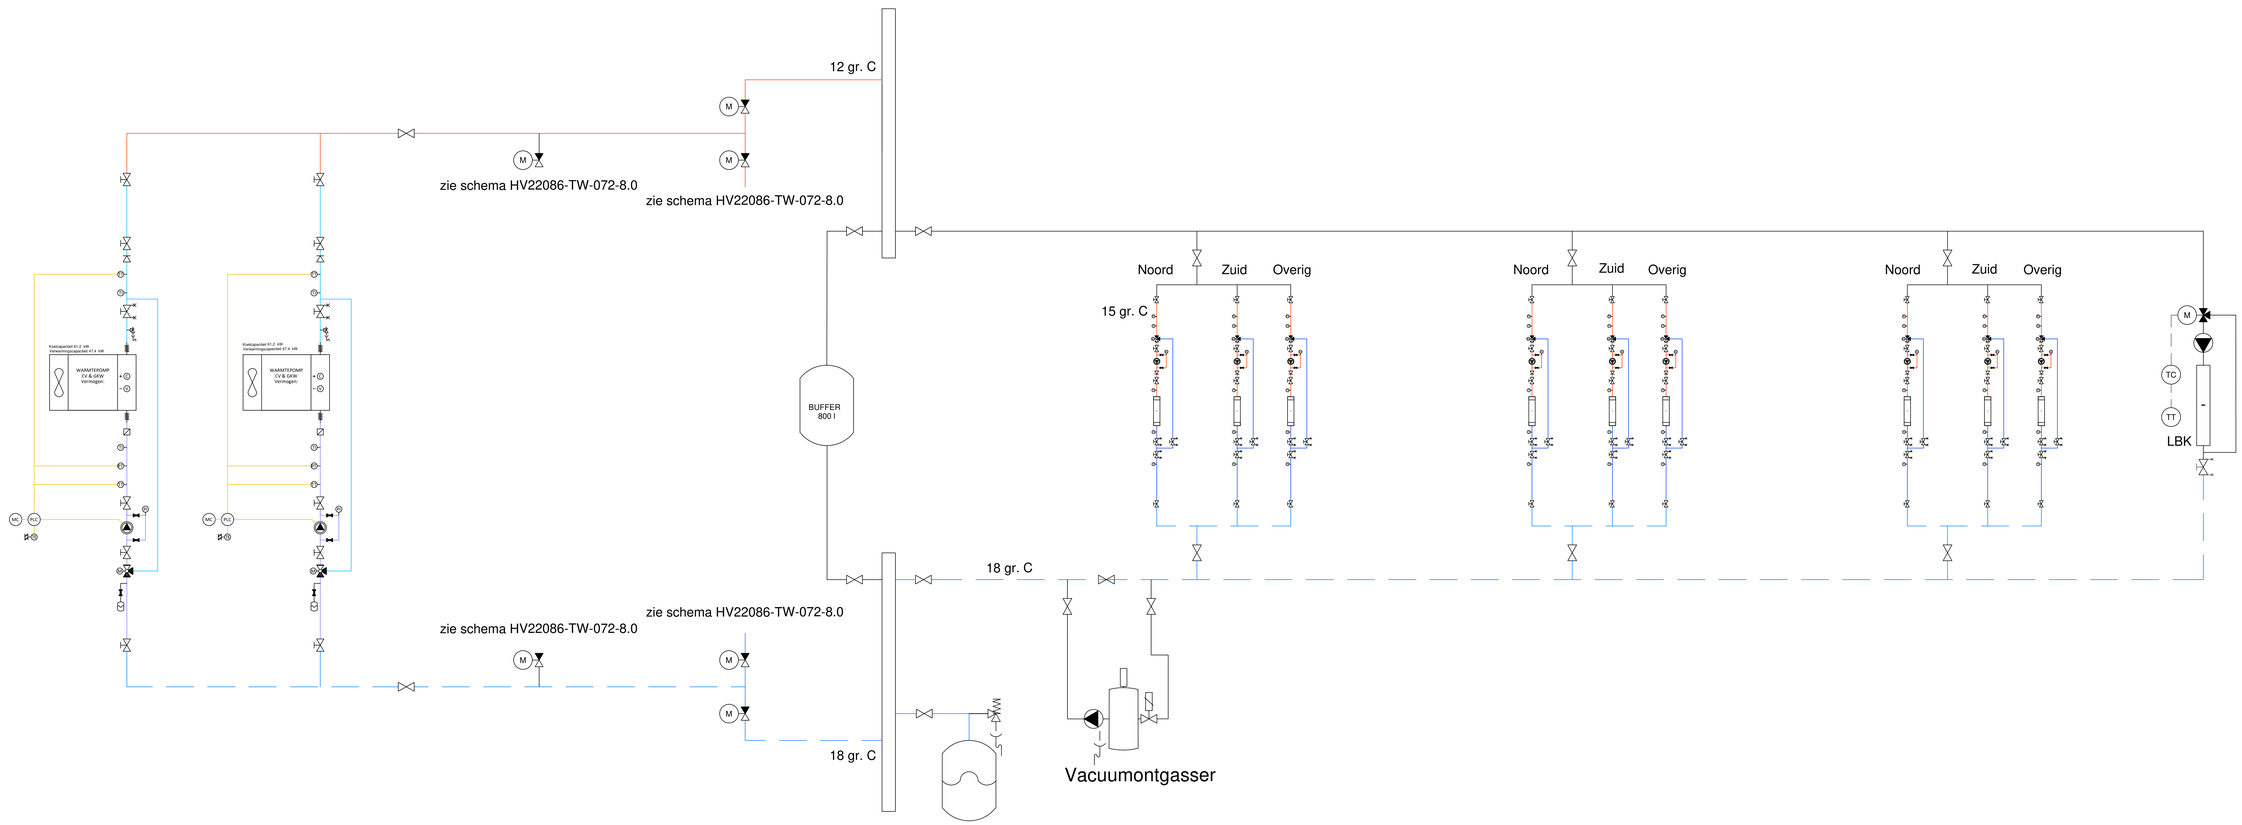

LEGENDA:

- Drieweg afsluiter
- Filter
- Terugstroombeveiliging
- Pomp
- Afsluiter
- Overdrukbeveiliging
- Regelafsluiter
- Temperatuur controller
- Temperatuur indicator
- Motor
- Druk controller
- Druk indicator
- Electrische verwarmingsketel
- Warmtepomp lucht -water
- Vacuumontgasser
- Regelklep

Voor aansluitdetails en regeling inductieunits zie tekening HV22086-TW-071

Versie	Datum	Omschrijving	Get.	Gecnt.
8.0	10-02-2025	TO/Bestekfase	SGU	HSC
7.0	04-09-2024	TO/Bestekfase	SGU	HSC
6.0	03-10-2023	concept	WDE	HSC
5.0	31-07-2023	definitief	WDE	HSC
3.0				

Opdrachtgever: Rijksvastgoedbedrijf (RVB)

Project: Huisvesting KMAR-NP te IJmuiden

Onderwerp: Principeschema GKW

dvt advies
Bedrijfshuisvesting | Brandveiligheid | Datacenters | Duurzaamheid | Inspecties
ISO 9001, 14001 & 17025 | SCC | CCV Ladder | VCA** | NEN 2580 | SCIOS, SI & CI | IPR 1019, 1023, 1024, 1033 & 1035

DVTadvies B.V.
Swammerweg 21b
3543AW Utrecht
www.dvtadvies.nl
info@dvtadvies.nl
+31 (0)30 22 38 690

Schaal: nvt	Status: definitief	
Documentnummer: HV22086	Formaat: A0	Bladnummer: 01

Tekeningnummer: HV22086-TW-073

File: HV22086-TW-073-8.0 Principe schema GKW.dwg

© DVTadvies B.V.