

dakverdieping


N

Z

2de verdieping

1ste verdieping

Begane grond

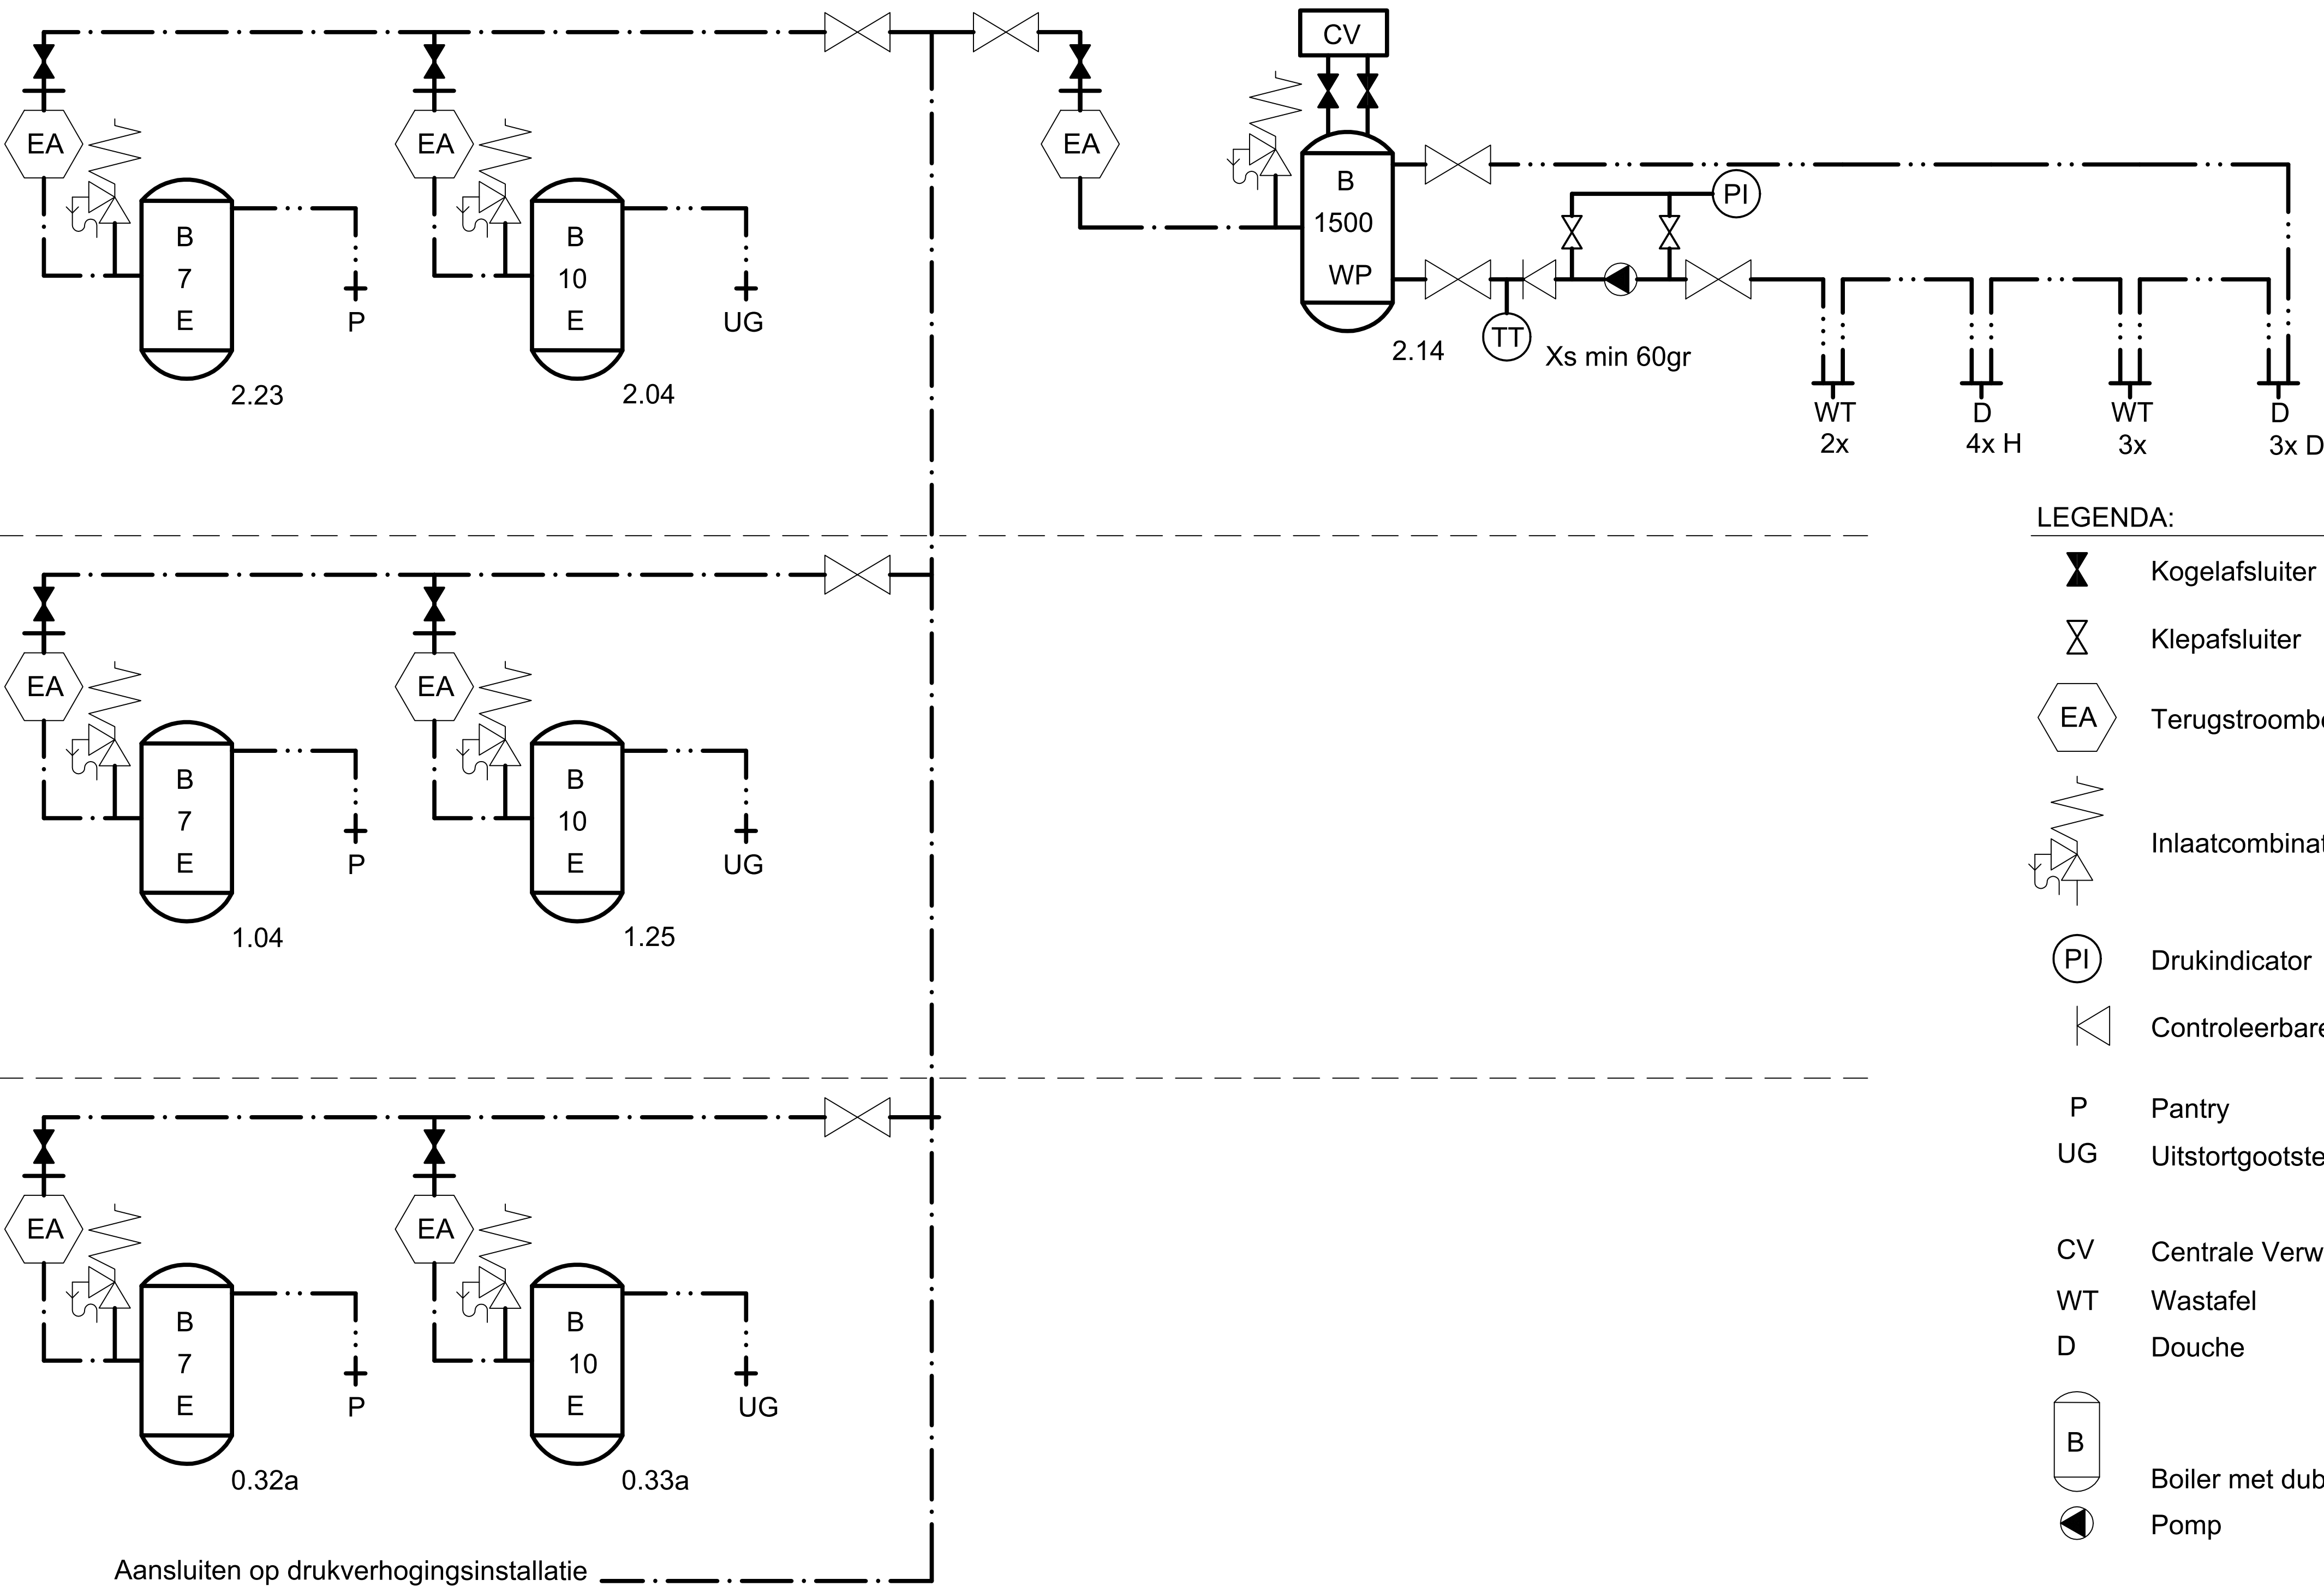

LEGENDA:

- Kogelafsluiter
- Klepafluiser
- Terugstroombeveiliging
- Inlaatcombinatie
- Drukindicator
- Controleerbare terugslagklep
- P Pantry
- UG Uitstortgootsteen
- CV Centrale Verwarming
- WT Wastafel
- D Douche
- Boiler met dubbele scheiding
- Pomp

8.0	10-02-2025	TO/Bestek	SGU	HSC
7.0	04-09-2024	TO/Bestek	SGU	HSC
6.0	03-10-2023	Concept	DBH	WDE
5.0	31-07-2023	Definitief	DBH	WDE
3.0				
Versie			Get.	Gezien
Datum				
Omschrijving				
Opdrachtgever: Rijksvastgoedbedrijf (RVB)				
Project: Huisvesting KMAR-NP te IJmuiden				
Onderwerp: Principeschema Warmwater				
Schaal: n.v.t.			Status: definitief	
Dossiernummer: HV22086			Formaat: A1	Bladnummer: 01
Tekeningsnummer: HV22086-TW-074				