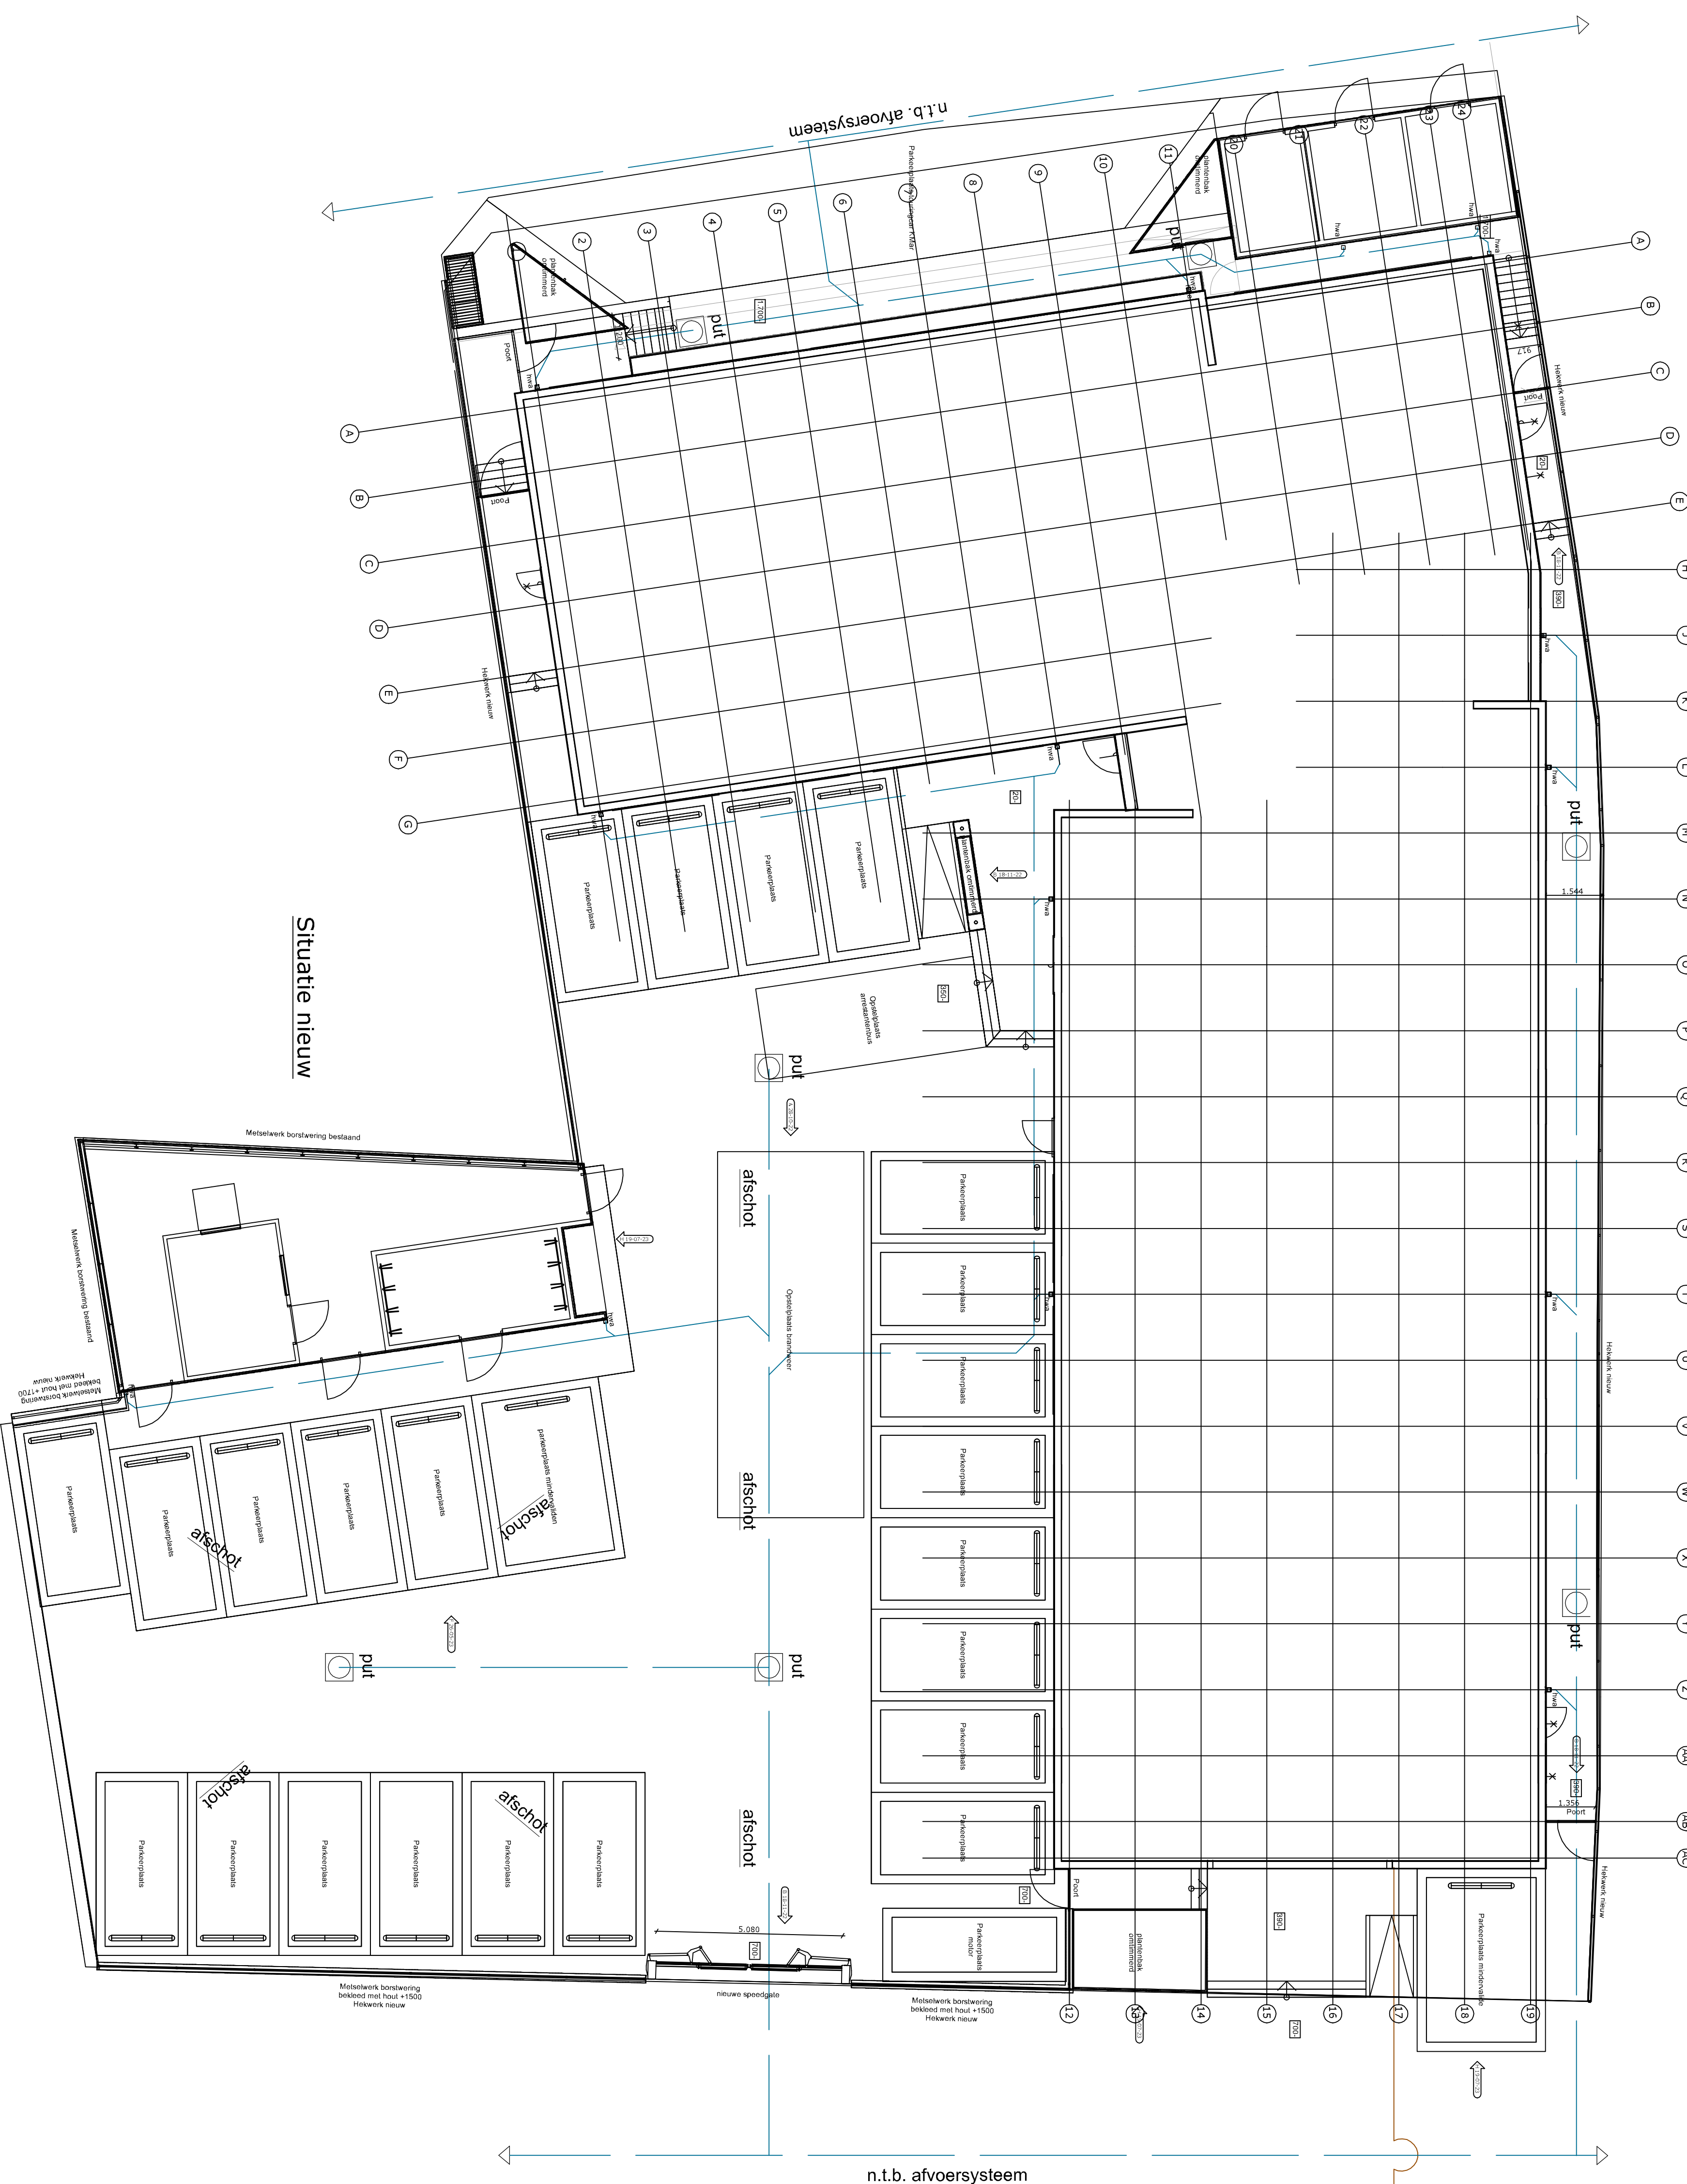
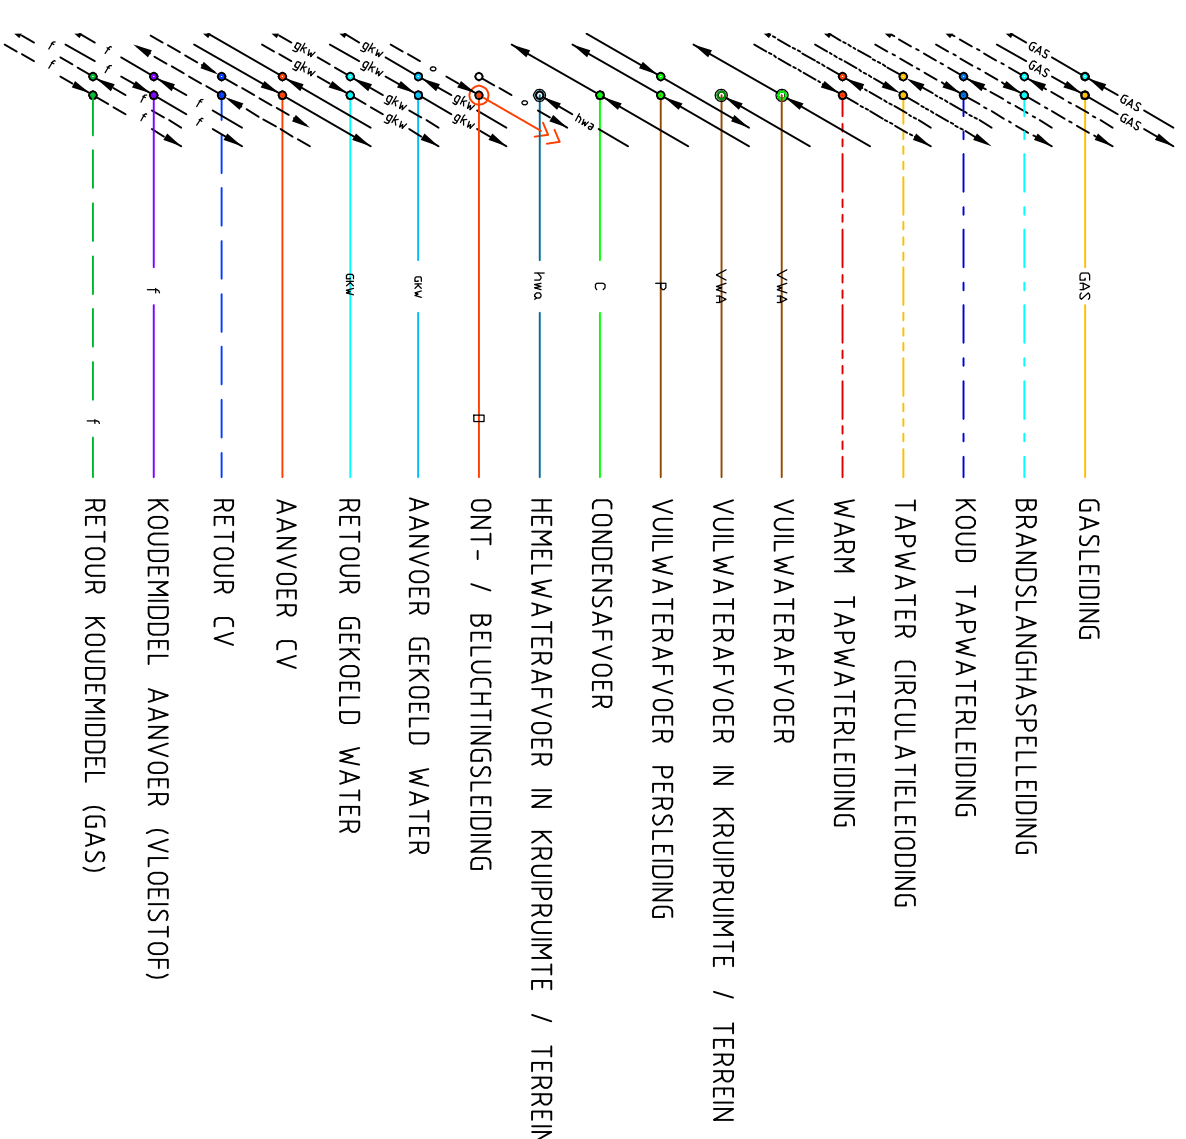


[illegible]

7.0	06-11-2024	TO/beatrefuse	WHO	HSC
6.0	18-10-2023	concept	DBH	WDE
5.0	31-07-2023	defined	DBH	HSC
2.0				
1.0				
Werkte	Datum	Omschrijving	Gepl.	Gegeet

Opdrachtgever	Rijksvastgoedbedrijf (RVB)
Project	Huisvesting KMAR-NP te IJmuiden

RIOOL
Terrein