


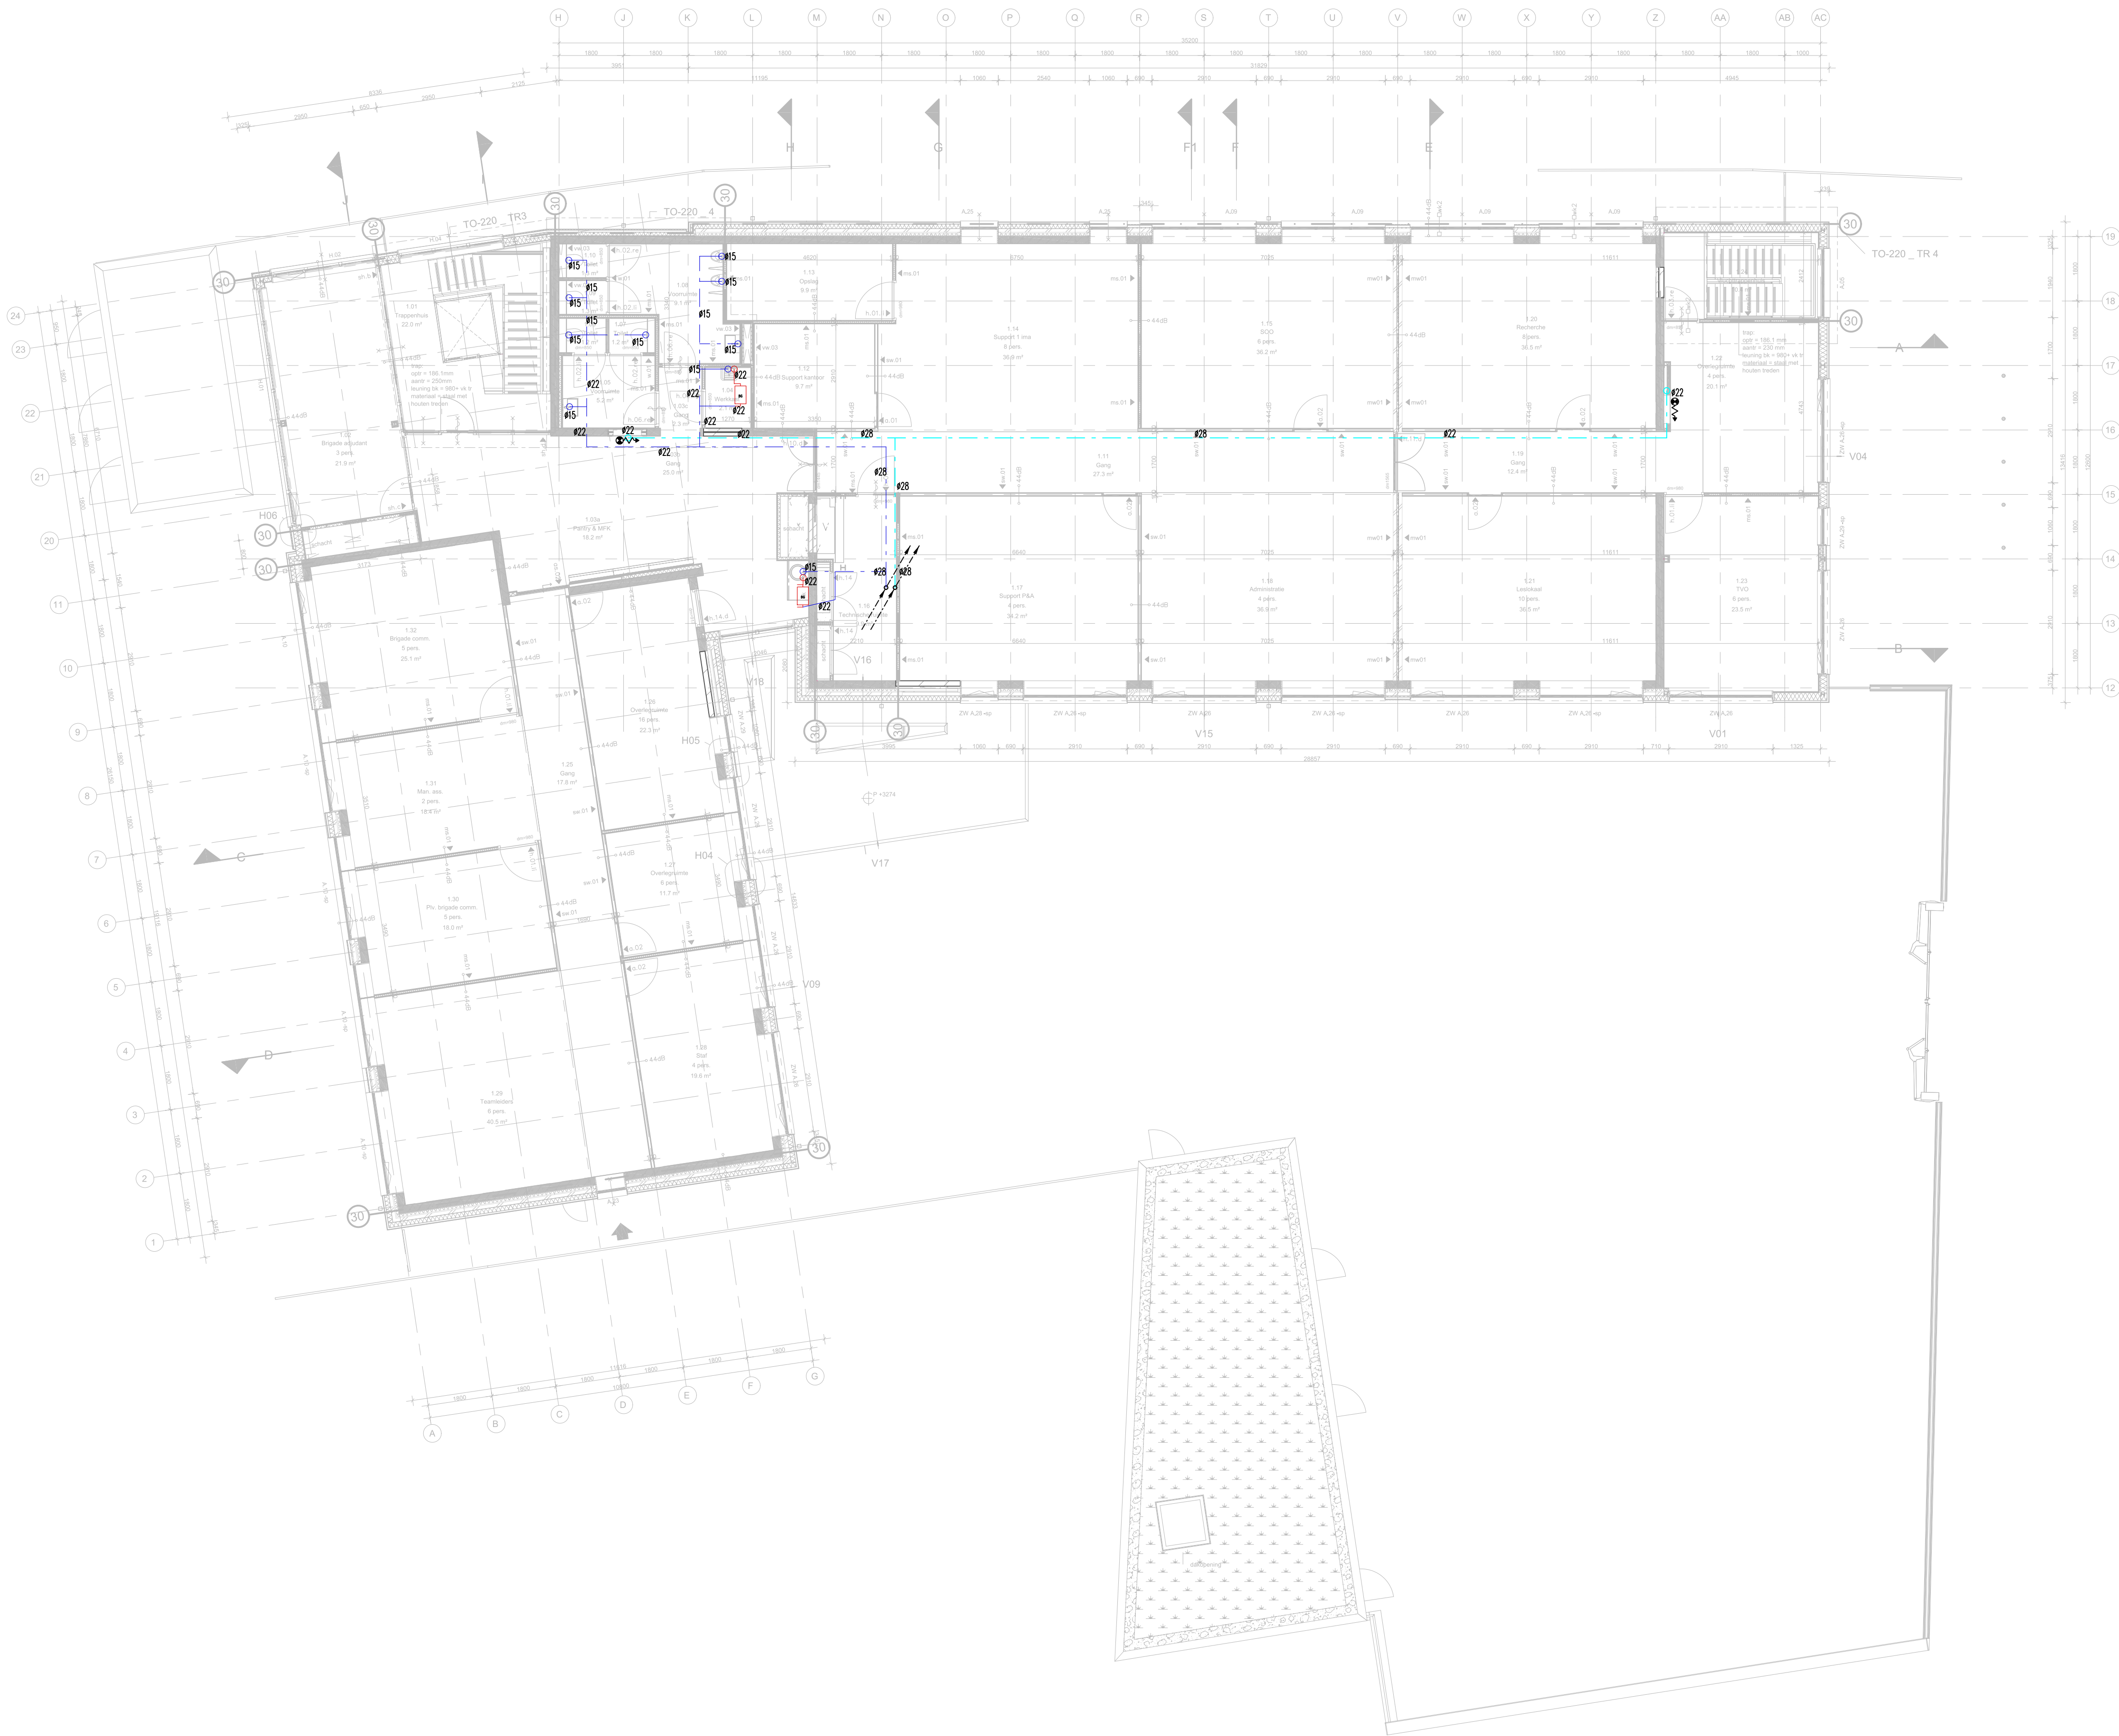

RENVOOI DIVERSEN	
SYMBOOL	OMSCHRIJVING
	watermeter
	flowsensor
	Elektrische boiler
	Noodstortbak
	Poer
	reduceerventiel
	inlaatcombinatie / trechter
	tappunt koud-/warm-/kokendtapwater
	afvoerpunt vuilwaterafvoer
	aansluitpunt brandslanghaspel
	aansluitpunt proceswater koud
	vloerput/doucheput RVS
	Brandslanghaspel


RENVOOI LEIDINGEN	
LIJNTYPE	OMSCHRIJVING
	gas
	aanvoer cv
	retour cv
	aanvoer gkw
	retour gkw
	koud tapwater
	warm tapwater
	brandblusleiding
	stoom
	perslucht
	N2
	proceswater koud
	proceswater warm
	proceswater recirculatie
	vuilwaterafvoer
	vuilwaterafvoer in kruipruimte / terrein
	condensafvoer
	hemelwaterafvoer
	hemelwaterafvoer in kruipruimte / terrein
	ontluchtingsteiding VWA / HWA
	stoomtoevoer

8.0	10-02-2025	TO/Bestekfase	WHO	HSC	
7.0	06-11-2024	TO/Bestekfase	WHO	HSC	
6.0	18-10-2023	Concept	DBH	HSC	
5.0	31-07-2023	Definitief	DBH	HSC	
		1.0			
Versie		Datum	Omschrijving	Get.	Gezien
Opdrachtgever: Rijksvastgoedbedrijf (RVB)					
Project: Huisvesting KMAR-NP te IJmuiden					
Onderwerp: WATER Begane grond					
		<div>DVTadvies B.V. Savenninweg 21b 3542AW Utrecht www.dvtadvies.nl info@dvtadvies.nl +31 (0)30 22 38 690</div>			
<div>Bedrijfshuisvesting Brandveiligheid Datacenters Duurzaamheid Inspecties ISO 9001, ISO 14001 & 27001 ISO 12001 ISO 45001 ISO 50001 ISO 55001 ISO 59001</div>		Schaal: 1:100	Status: definitief	Bladnummer: 02	
		Dossiernummer: HV22086	Formaat: A1		



RENV001 DIVERSEN	
SYMBOL	OMSCHRIJVING
	watermeter
	flowsensor
	Elektrische boiler
	Noodstortbak
	Poer
	reduceerventiel
	inlaatcombinatie / trechter
	tappunt koud-/warm-/kokendtapwater
	afvoerpunt vuilwaterafvoer
	aansluitpunt brandslanghaspel
	aansluitpunt proceswater koud
	vloerput/doucheput RVS
	Brandslanghaspel

RENV001 LEIDINGEN	
LIJNTYPE	OMSCHRIJVING
	gas
	aanvoer cv
	retour cv
	aanvoer gkw
	retour gkw
	koud tapwater
	warm tapwater
	brandblusleiding
	stoom
	perslucht
	N2
	proceswater koud
	proceswater warm
	proceswater recirculatie
	vuilwaterafvoer
	vuilwaterafvoer in kruipruimte / terrein
	condensafvoer
	hemelwaterafvoer
	hemelwaterafvoer in kruipruimte / ierrein
	ontluchtingsleiding VWA / HWA
	stoomtoevoer

8.0	10-02-2025	TO/Bestekfase	WHO	HSC	
7.0	06-11-2024	TO/Bestekfase	WHO	HSC	
6.0	18-10-2023	Concept	DBH	HSC	
5.0	31-07-2023	Definitief	DBH	HSC	
	1.0				
Versie: Datum: Omschrijving:			Get.	Gelezen	
Opdrachtgever: Rijksvastgoedbedrijf (RVB)					
Project: Huisvesting KMAR-NP te IJmuiden					
Onderwerp: WATER 1e verdieping					
 Bedrijfsruimte Brandveiligheid Datacenter Duurzaamheid inspecties ISO 9001, ISO 9001 & 14001 ISO 14001 ISO 14001 ISO 14001 ISO 14001			Schaal: 1:100	Status: definitief	
			Dossiernummer: HV22086	Formaat: A1	Bladnummer: 03
			Tekeningsnummer: HV22086-TW-502		



DVTadvies B.V.
Savenninweg 25b
3542AW Utrecht
info@dvtadvies.nl
+31 (0)30 22 38 690


Bedrijfsinvesting | Brandveiligheid | Datacenters | Duurzaamheid | Inspecties
ISO 9001, ISO 9001 & 27001 | ISO 14001 | ISO 45001 | ISO 50001 | ISO 55001 | ISO 56001 | ISO 56002 & ISO 56003




 






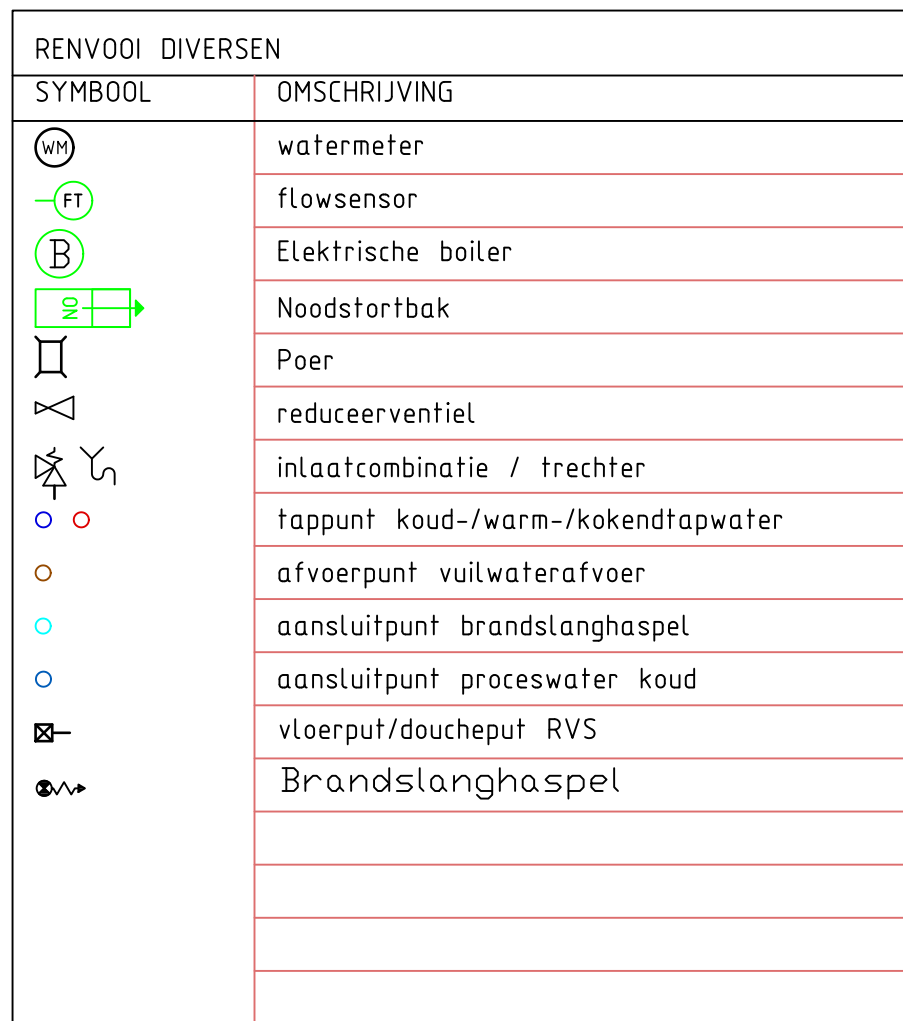












RENVOOI DIVERSEN	
SYMBOOL	OMSCHRIJVING
	watmeter
	flowsensor
	Elektrische boiler
	Noodstortbak
	Poer
	reduceerventiel
	inlaatcombinatie / trechter
	tappunt koud-/warm-/kokendtapwater
	afvoerpunt vuilwaterafvoer
	aansluitpunt brandslanghaspel
	aansluitpunt proceswater koud
	vloerput/doucheput RVS
	Brandslanghaspel

RENVOOI LEIDINGEN	
LIJNTYPE	OMSCHRIJVING
	gas
	aanvoer cv
	retour cv
	aanvoer gkw
	retour gkw
	koud tapwater
	warm tapwater
	brandblusleiding
	stoom
	perslucht
	N2
	proceswater koud
	proceswater warm
	proceswater recirculatie
	vuilwaterafvoer
	vuilwaterafvoer in kruipruimte / terrein
	condensafvoer
	hemelwaterafvoer
	hemelwaterafvoer in kruipruimte / terrein
	ontluchtingsleiding VWA / HWA
	stoomtoevoer

8.0	10-02-2025	TO/Bestekfase	WHO	HSC
7.0	06-11-2024	TO/Bestekfase	WHO	HSC
6.0	18-10-2023	Concept	DBH	HSC
5.0	31-07-2023	Definitief	DBH	HSC
1.0				
Versie		Datum	Omschrijving	Get. Gezien
Opdrachtgever: Rijksvastgoedbedrijf (RVB)				
Project: Huisvesting KMAR-NP te IJmuiden				
Onderwerp: WATER 2e verdieping				
 Bedrijfshuisvesting Brandveiligheid Datacenters Duurzaamheid Inspecties 020 3001 3001 & 27001 020 3001 3001 020 3001 3001 020 3001 3001 020 3001 3001		Schaal: 1:100	Status: definitief	
		Dossiernummer: HV22086	Formaat: A1	Bladnummer: 04
		Tekeningnummer: HV22086-TW-503		



LIJNTYPE	OMSCHRIJVING
 gas	gas
	aanvoer cv
	retour cv
 gkw	aanvoer gkw
 gkw	retour gkw
	koud tapwater
	warm tapwater
	brandblusleiding
 S  S	stoom
 P	perslucht
 N2	N2
 pww	proceswater koud
 pww	proceswater warm
 pwc	proceswater recirculatie
 vwa	vuilwaterafvoer
 vwa	vuilwaterafvoer in kruipruimte / terrein
 C	condensafvoer
 hwa	hemelwaterafvoer
 hwa	hemelwaterafvoer in kruipruimte / terrein

8.0	10-02-2025	TO/Bestekfase	WHO	HSC
7.0	06-11-2024	TO/Bestekfase	WHO	HSC
6.0	18-10-2023	Concept	DBH	HSC
5.0	31-07-2023	Definitief	DBH	HSC
1.0				
Versie Datum Omschrijving			Get.	Gelezen
Opdrachtgever: Rijkswaterstofbedrijf (RVB)				
Project: Huisvesting KMAR-NP te IJmuiden				
Onderwerp: WATER Dakverdieping				
			<div> <div> DVTadvies B.V. Savenningsweg 25b 3542AW Utrecht www.dvtadvies.nl info@dvtadvies.nl +31(0)30 22 38 690 </div> <div> Schaal: 1:100 Status: definitief Dossiernummer: HV22086 Formaat: A1 Bladnummer: 05 Tekeningnummer: HV22086-TW-504 </div> </div>	
Bedrijfsinformatie Brandveiligheid Milieu Duurzaamheid Inhoud ISO 9001, ISO 14001 & 27001 SC1 CO2-reducerend VCA** NEN 28801 SCOR, 5, 6 & 12 BR, 5020, 5023, 5034, 6010 & 9500				