


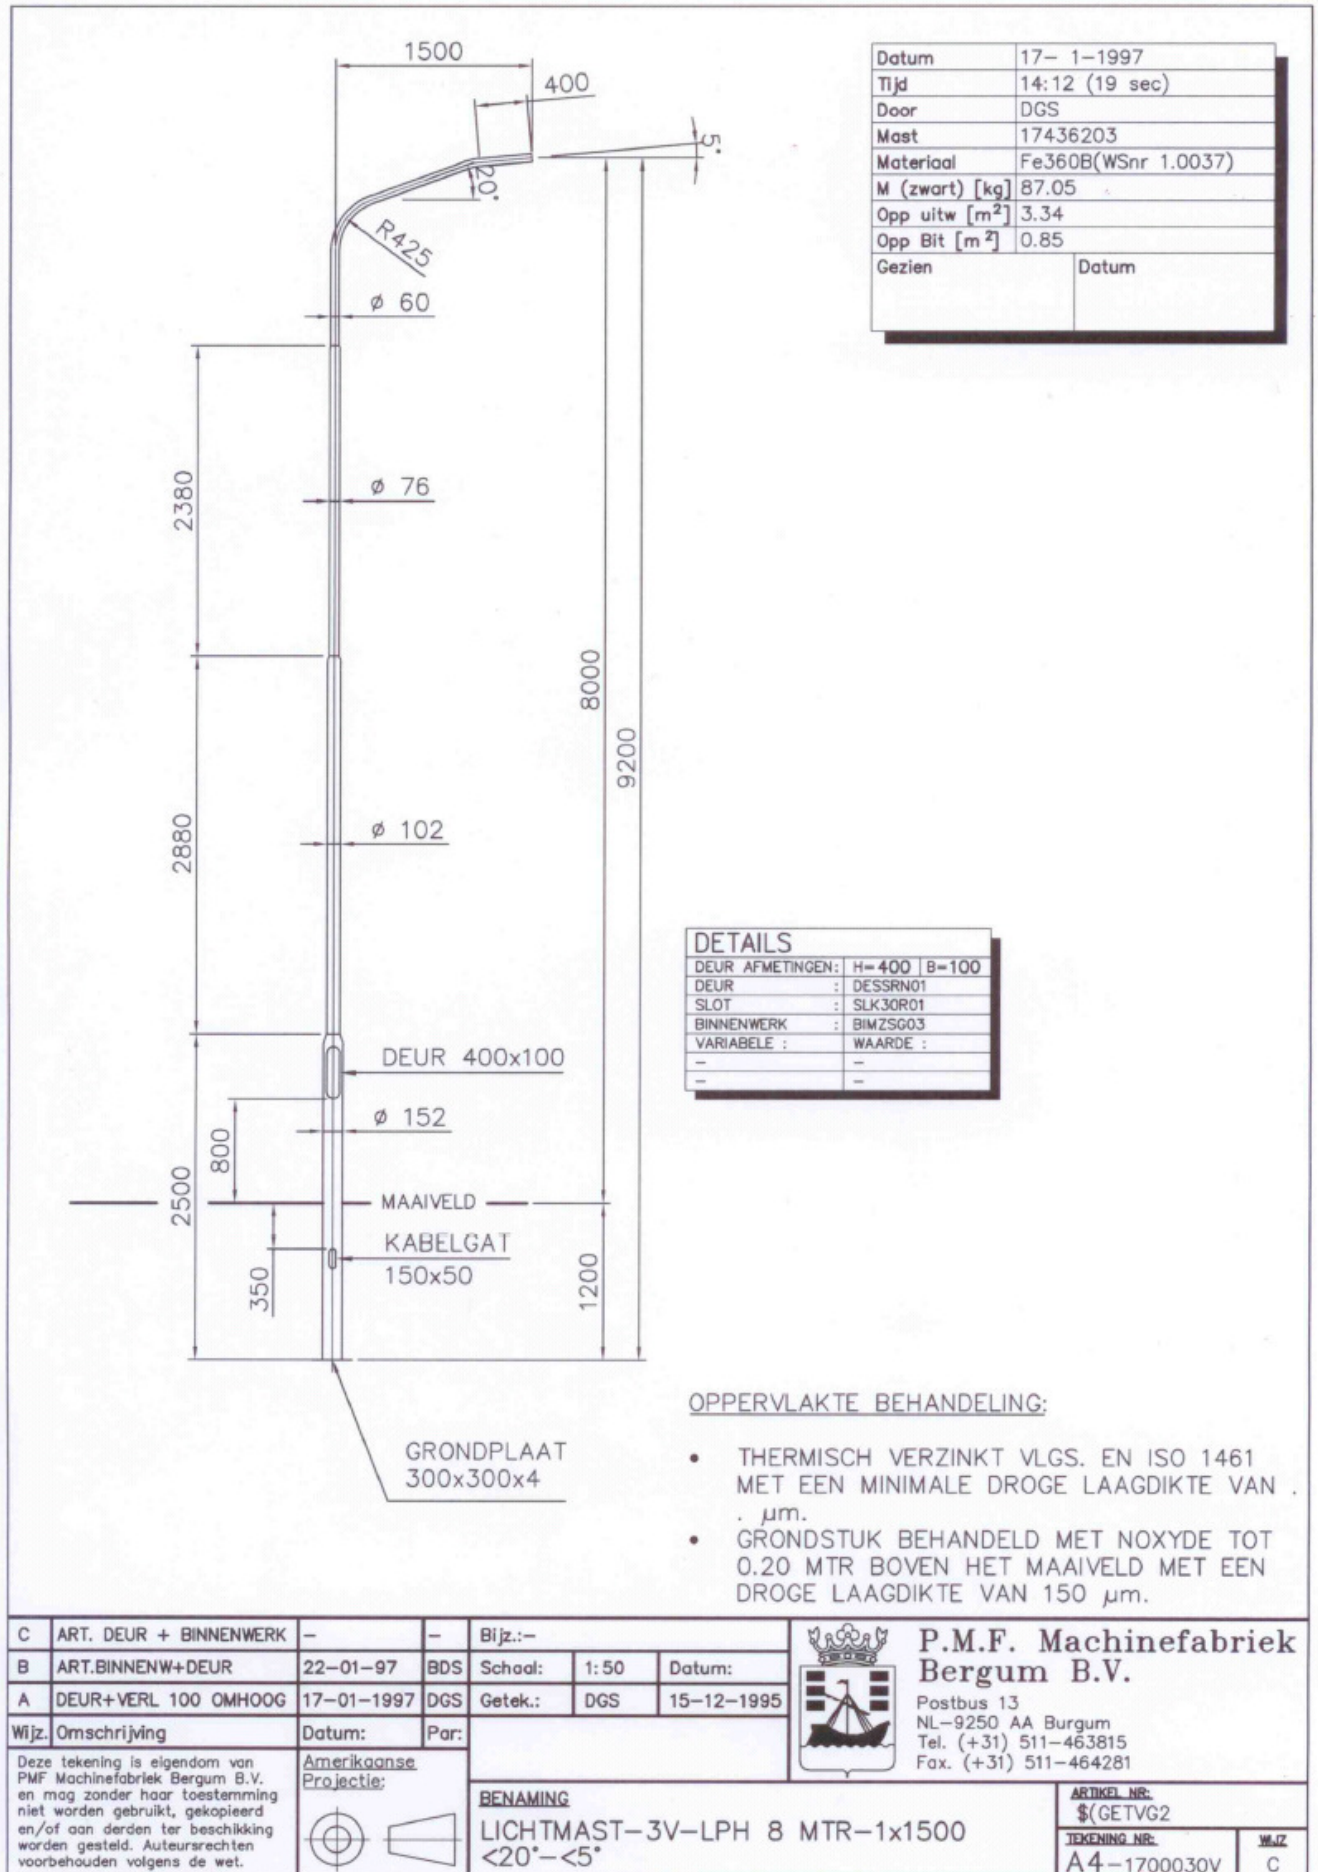

Stalen verloopmast lph. 8 m met enkele uithouder

Stalen, cilindrisch **verjongde lichtmast** met een bovengrondse lengte van **8,00 meter** en een **uithouder** van 1500 mm. Het grondstuk heeft een lengte van 1200 mm. De mast bestaat uit een basisdeel $\varnothing$ 152 mm lang 2500 mm, twee middendelen $\varnothing$ 102 mm, respectievelijk $\varnothing$ 76 mm en een top met uithouder $\varnothing$ 60 mm. De reikwijdte van de uithouder bedraagt 1500 mm. De uithouder heeft een dubbele knik ($R= 425$ mm, 20° en 5° ten opzichte van de horizon).

Ter plaatse van de verjonging steekt de nauwe buis 20 mm in de wijde buis. Hierbij dient de wijde buis te worden ingetrompt tot de buitendiameter van de nauwe buis. Voorts dient de nauwe buis te worden uitgetrompt tot de binnendiameter van de wijde buis, e.e.a. volgens onderstaand detail.

De mast voorzien van een aangelaste grondplaat 300x300x4 mm.

Het geheel dient thermisch te worden **verzinkt** volgens EN ISO 1461. Het grondstuk behandelen met noxyde tot 200 mm boven het maaiveld (droge laagdikte $\geq 150 \mu\text{m}$).

In de mast, na het verzinken, een verzinkt stalen montagerail (C-profiel 400 x 20 x 8 mm voorzien van 2 plastic glijmoeren M6 met bout M6 x 16 mm) monteren. De rail aan de onderzijde op een Montagelip 50 x 16 x 4 mm vastlassen en aan de bovenzijde in een gelast U-profiel L=15 mm bevestigen.

De deur opleggen op gelaste deurlippen van 12 x 4 x 25 mm in alle 4 hoeken. De deur voorzien van een gelaste sluitingsdop $\varnothing$ 26 x 14 mm met RVS driekantsluiting M10. Mast en bijbehorende deur beide voorzien van een gelaste plaat met hetzelfde unieke nummer. De mast dient in Nederland te zijn geproduceerd en volgens het milieuzorgsysteem EN ISO 14001 te zijn gecertificeerd.

De mast uitvoeren volgens tekeningnummer **A4 – 1700030V** wijz. **C**

