


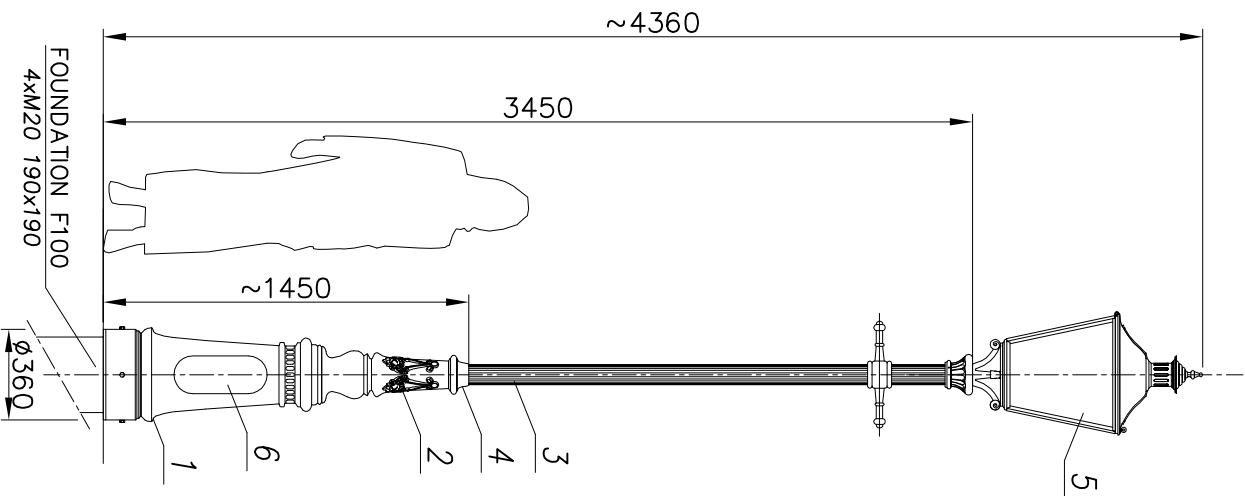

MALOWANIE:

PAINTING

POWŁOKA ANTYPOROZYJNA (ANTICORROSIVE PAINT)
KOLOR (COLOUR) RAL 7021

FUNDAMENT:

FOUNDATION F100
FUNDAMENT NIE WCHODZI W SKŁAD ZESTAWU
FOUNDATION IS NOT INCLUDED INTO THE SET.

nazwa/name	wartość value
strefa obciążenia wiatrem	I
wind zone	
wsp. dynamiczny	1.2
dynamic rate	
kategoria terenu	II
terrain category	
klasa obciążenia	B
load class	
częściowy wsp. dla obc. wiatrem	1.2
partial rate for wind load	
częściowy wsp. dla obc. śniego	1.2
partial rate for fixed load	
obliczeniowa prędkość wiatru	22 [m/s]
wind speed	

ACCORDING TO: PN-EN 40-3-1, PN-EN 40-3-3

7	Przewód/Cable YDY 3x1,5mm ²	-	-	-				
6	Tabliczka przył./ Fuse box	-	-	-				
5	Oprawa/Luminary O3 (Libra)	-	-	-				
4	Ozdoby/ Decorations	-	-	-				
3	Rura kanel./ Flute pipe ø80	-	-	-				
2	Ozdoby/ Decorations	-	-	-				
1	Baza stupa/ Pole base A1A	-	-	-				
nr	nazwa		rysunek	materiał	ilość	jedn.	całk. waga	uwagi
zmiana 0				dimensional tolerance: +/- 20mm				
	nazwisko	data	podpis	nazwa zakładu				
projektował:	G.D.			FIRMA PRODUKCYJNO-HANDLOWA				
opracował:	L.B.	16.04.2014		"ART-METAL" Sp.J.				
zatwierdził:				ul. Jachłomska 124, 83-331 Łopino Kartuskie				
				tel. (+48 58) 681 80 78				
				http://www.art-metal.pl				
nazwa				A1A/1x03B/D				
h.c=4360				A1A/03L				
A1A/03L				STANDARD				
A1A/03L				nr.arkusza				
1:30				210x297				1/1