



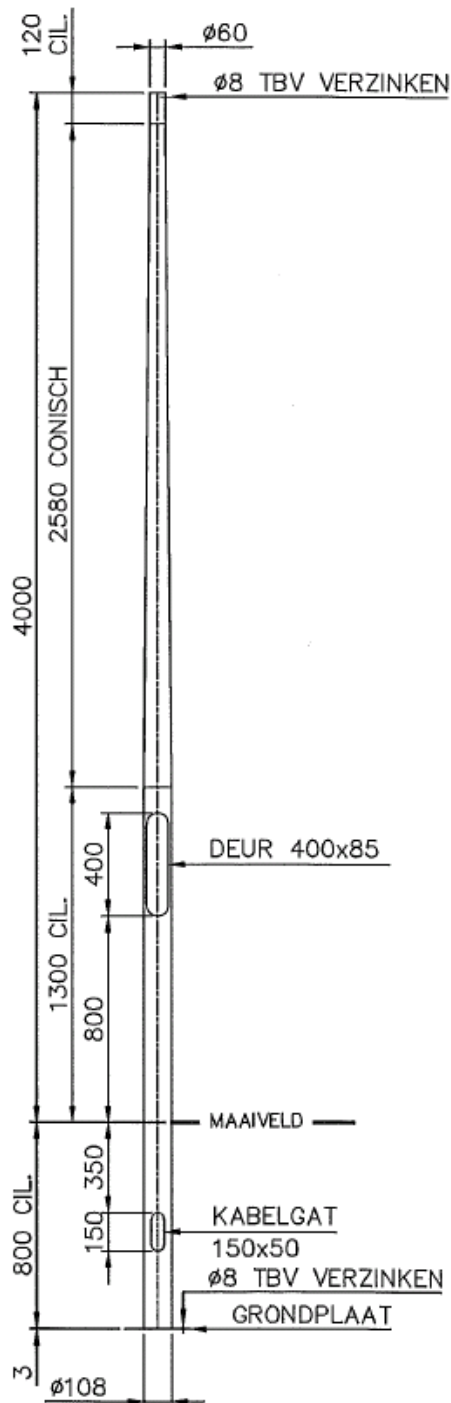

DETAILS	
DEUR AFMETINGEN:	H=400 B=85
DEUR :	DR18
SLOT :	ST13
BINNENWERK :	BW01
VARIABELE :	WAARDE :
Let	60
-	-

Detail grondplaat
schaal 1:5

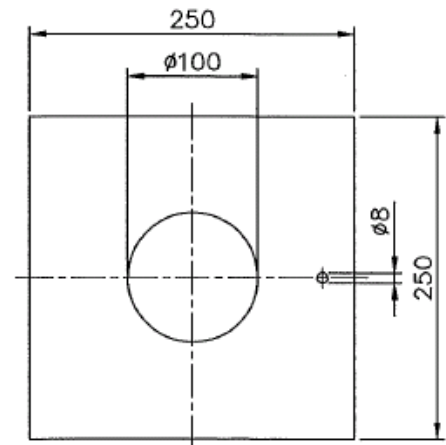

UIT 1 BUIS GETROKKEN

OPPERVLAKTE BEHANDELING:

- THERMISCH VERZINKT VLGS. EN ISO 1461.

C	-	-	-	Bijz.:	-	 P.M.F. Machinefabriek Veendam B.V. Postbus 290 NL-9640 AG Veendam Tel. (+31) 598-613290 Fax. (+31) 598-621089
B	ST01->ST13 DR01->DR18	21-09-2008	MWR	Schaal:	1: 25	
A	BW02 -> BW01	17-05-2008	MWR	Getek.:	MWR	
Wijz.	Omschrijving	Datum:	Par:	Gezlen:	-	
Auteursrechten voorbehouden volgens de wet				Goedgek.:	-	
Tenzij anders op tek. aangev. is van toepassing:				BENAMING		ARTIKEL NR.
NEN-EN40*				LICHTMAST-RCR-GP-BGL 4 MTR-TOP 60		0148-11-V0
NEN-3548				-		TEKENING NR.
						A4-0148V
						WJZ
						B

Conische, stalen paaltopmast lph. 4 m

Stalen, **uit één buis getrokken**, cilindrisch **conische lichtmast** met een bovengrondse lengte van **4,00 meter** en een grondstuk ter lengte van 800 mm. De basisdiameter bedraagt $\varnothing$ 108 mm. De onderste 2100 mm en de bovenste 120 mm zijn cilindrisch; het middendeel ter lengte van 2580 mm verloopt, zonder rondlas, conisch van $\varnothing$ 108 mm naar $\varnothing$ 60 mm.

De mast voorzien van een aangelaste grondplaat 250x250x3 mm.

Het geheel dient thermisch te worden **verzinkt** volgens EN ISO 1461. Het grondstuk behandelen met noxyde tot 200 mm boven het maaiveld (droge laagdikte $\geq$ 150 μ m).

In de mast, na het verzinken, een verzinkt stalen montagerail (C-profiel 400 x 20 x 8 mm voorzien van 2 plastic glijmoeren M6 met bout M6 x 16 mm) monteren. De rail aan de onderzijde op een montagelip 50 x 16 x 4 mm vastlassen en aan de bovenzijde in een gelast U-profiel L=15 mm bevestigen.

De deur opleggen op gelaste deurlippen van 12 x 4 x 25 mm in alle 4 hoeken. De deur voorzien van een gelaste sluitingsdop $\varnothing$ 26 x 14 mm met RVS driekantsluiting M10. Mast en bijbehorende deur beide voorzien van een gelaste plaat met hetzelfde unieke nummer. De mast dient in Nederland te zijn geproduceerd en volgens het milieuzorgsysteem EN ISO 14001 te zijn gecertificeerd.

De mast uitvoeren volgens tekeningnummer **A4 – 0148V** wijz. **B**