


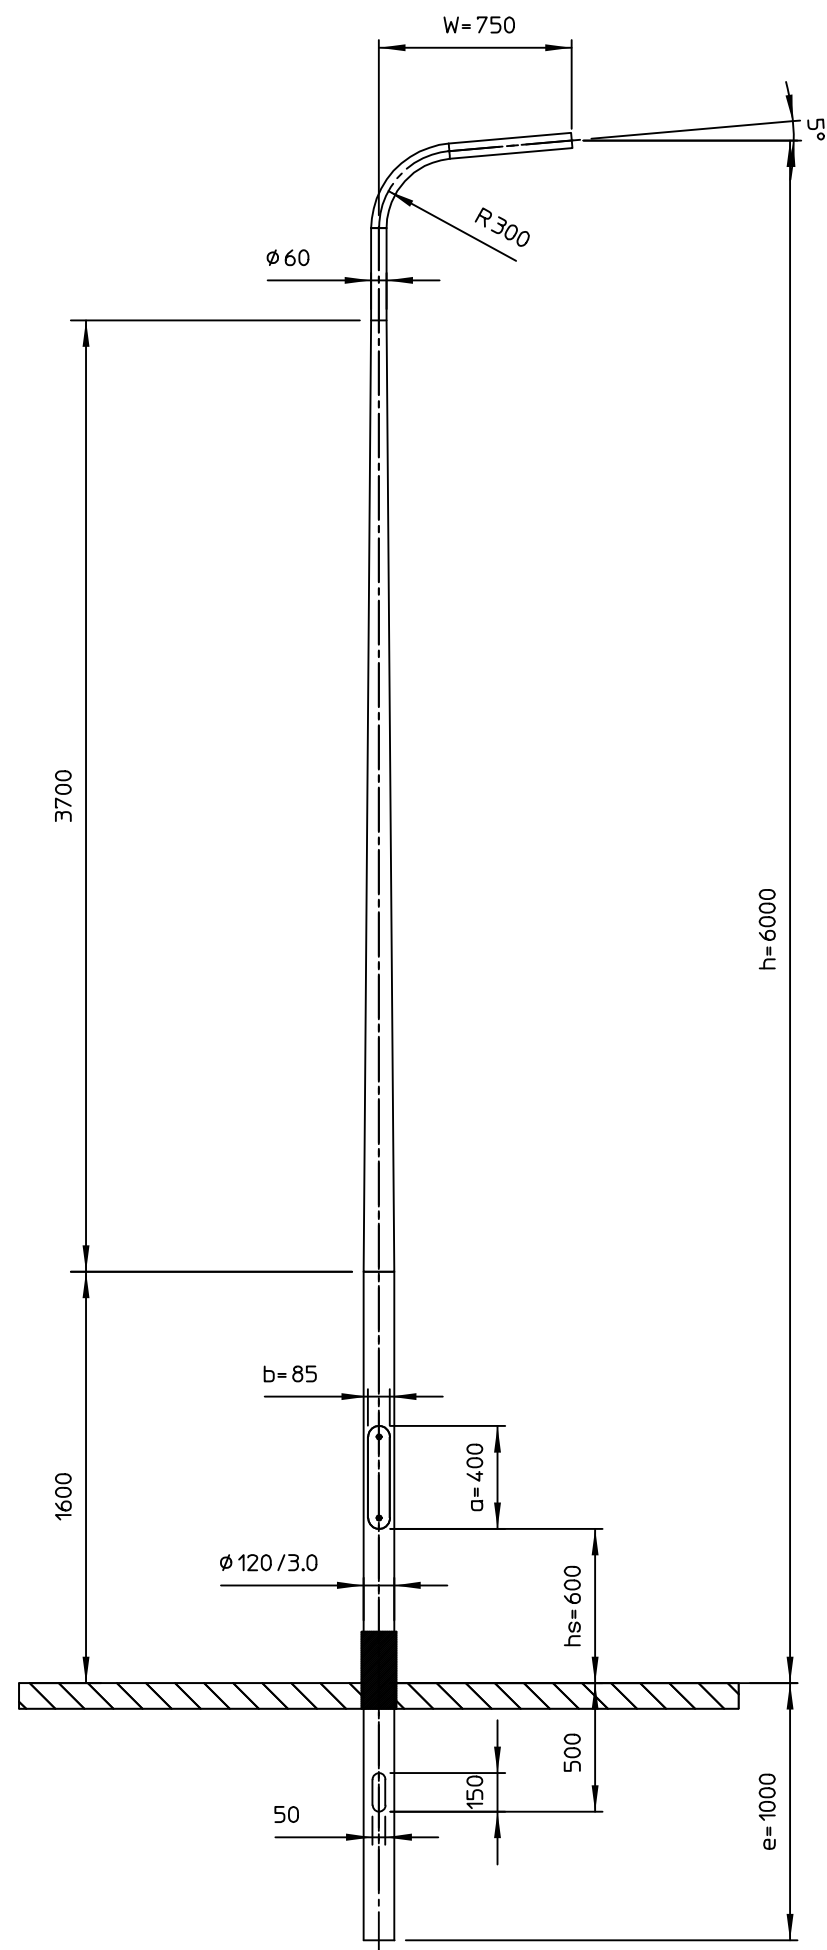

Grondstuk behandeling Thermoplast/IPC 200 mm boven het maaiveld

Material:					
EN AW 6063T6					
Revision		Description		Date	By
Lt	3700 mm.			Maten in mm tenzij anders aangegeven.	
Lc	1600 mm.				
M	21.4 kg.				
Doorn	1203-6	Getek.	RB	Datum	12-03-09
		Gecontr.	RB	Datum	12-03-09
Omschrijving:		Art.nr.		Issue	
Lichtmast Plaza		K060UE02.6T.024		0	

Alle rechten voorbehouden. Deze tekening is eigendom van NEDAL en mag niet worden vermenigvuldigd of gekopieerd en aan derden ter inzage worden gegeven.

MEMBER OF THE
HunterDouglas
GROUP

Nedal
ALUMINIUM