


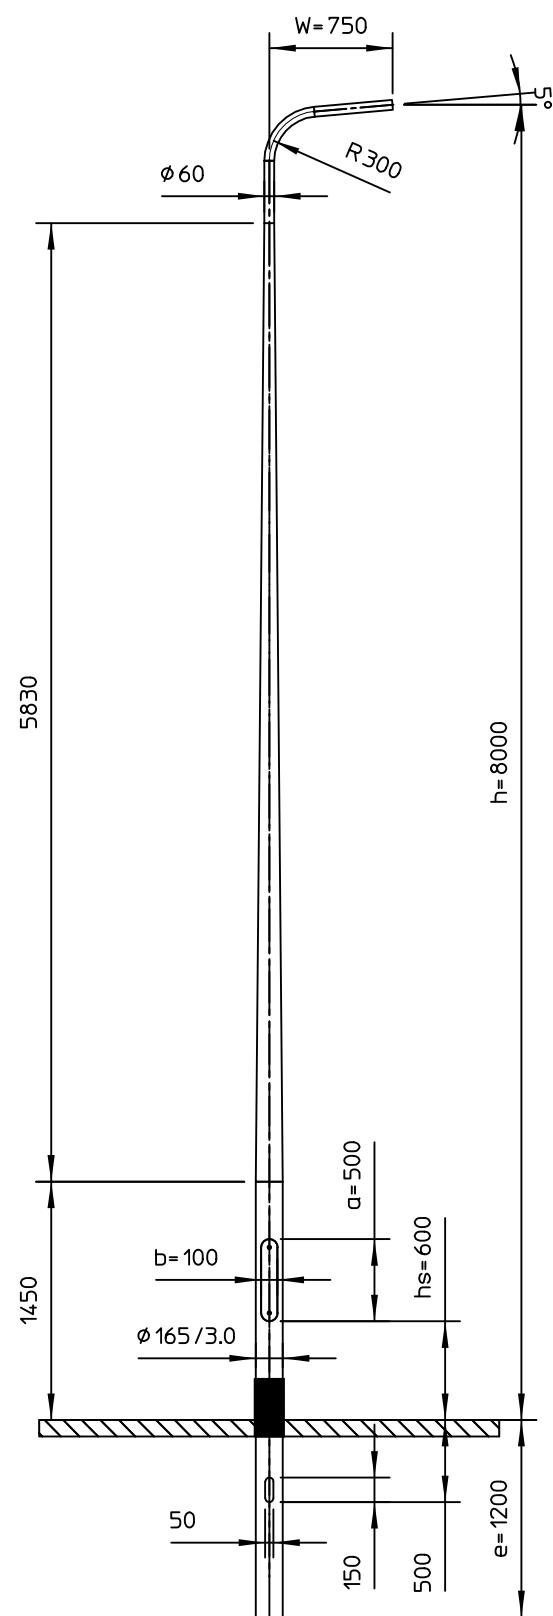

Grondstuk behandeling Thermoplast/IPC 200 mm boven het maaiveld

11	0.04	LITER	IPC		IPC
10	1.00	ST	Beschertring 165 mm		693.00030.165
9	1.00	ST	Maaiveldbeschermer		693.00087.165
8	1.00	ST	Ronde buis 165.00 x 3.00mm		20214.08900.LMB
7	2.00	ST	Sluitbout RVS A2/3K M8x25MM		693.00226.000
6	1.00	ST	Aardbout hamerkop M8x25		693.00020.025
5	860.0	mm	Binnenbuis 165 incl rail		16593.08000.BBL
4	1.00	ST	Beschertring kabelgat		693.00031.000
3	2.00	ST	Sluitbeugel Nedal		693.00241.000
2	0.73	M2	Thermoplast		THERMOPLAST
1	2.00	ST	Glijmoer zwart Norm15/07 M6		693.00060.000
Item	Aant	Eenh	Omschrijving		Artikelnummer
Material:					
EN AW 6063T6					
			A	MVB	25-03-08 RB
			Revision	Description	Date By
Lt	5830	mm.			Maten in mm tenzij anders aangegeven.
Lc	1450	mm.			Alle rechten voorbehouden. Deze tekening is eigendom van NEDAL en mag niet worden vermenigvuldigd of gekopieerd en aan derden ter inzage worden gegeven. MEMBER OF THE HunterDouglas GROUP Nedal ALUMINIUM
M	36.3	kg.	Door	Datum	
Doorn	1652-6		Getek.	RF	
			Gecontr.	JH	
Omschrijving:			Art.nr.		Issue
Lichtmast Plaza			K080UE06.6T.032		A