


Uit 1 buis naadloos getrokken

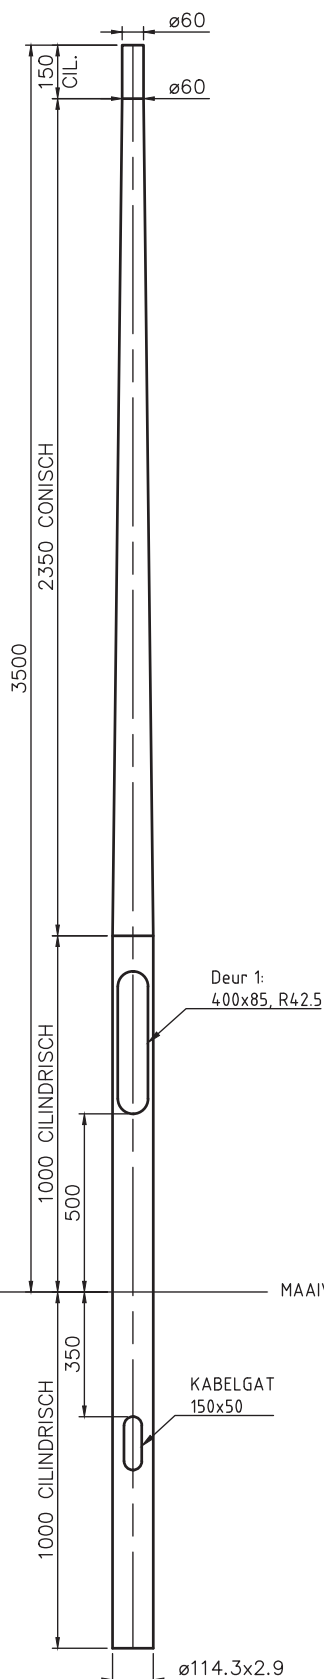

Details deur no: 1			
Afmetingen:	H=400	B=85	R=42.5
Deur:	68-DEUSRN01		
Binnenwerk:	68-BIMMSG04		
Sluiting:	68-SLK30R01		
Variabele:	Waarde:		
-	-		
-	-		

Oppervlaktebehandeling:

P5

- Thermisch verzinkt volgens EN ISO 1461.
 - Poedercoaten in een twee lagen systeem met een minimale laagdikte van 120 micron in de kleur RAL ...¹⁾
- ¹⁾ RAL kleur volgens de laatst geldende offerte of opdrachtbevestiging.

INDIEN NIET ANDERS OP TEKENING AANGEGEVEN:

TOLERANTIES: NEN-ISO 2768-c en NEN-EN40-2

EN40-5



Postbus 13
9250 AA BURGUM
Nederland

Telefoon: +31 (0)511 - 46 38 15
Email: bergum@pmf.nl
Internet: www.pmf.nl

Getekend:

HDV

Datum:

27-11-2009

Schaal:

1:15

Maateenheid:

mm

Gewicht (kg):

33.80

Lengte (mm):

4500

Deze tekening is eigendom van PMF Machinefabriek Bergum B.V. Het zonder schriftelijke toestemming kopiëren, reproduceren of publiceren van (een deel van) deze tekening geeft PMF het recht tot een openbare boete van € 1.250,00 per tekening per overtreding. Auteursrechten voorbehouden volgens de wet.

ISO 128



Uitwendig oppervlak (m²):

1.390

Materiaal, tenzij anders aangegeven:

S235

Benaming: LM-RCR-BGL 3.5M-T $\varnothing$ 60x150

Tekeningnummer: 1301320P5

Blad:
1/1

Revisie:
0

Formaat:
A3