


TOP DICHTLASSEN!

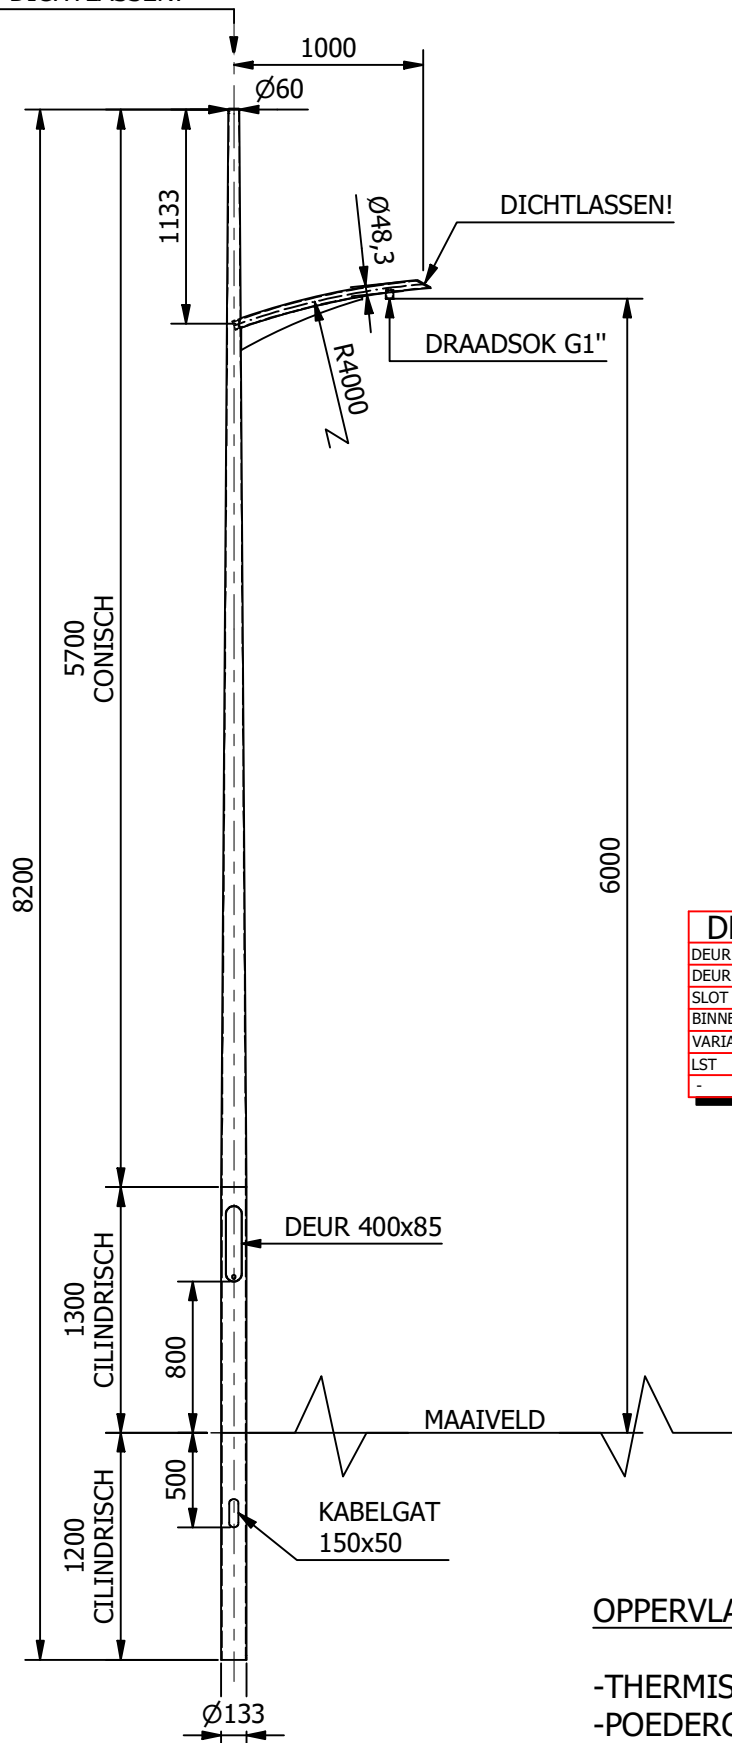

VZV TREKDRAAD

DETAILS

DEUR AFMETINGEN	:	H=400	B=85
DEUR	:	DR01	
SLOT	:	ST01	
BINNENWERK	:	BW01	
VARIABLE	:	WAARDE :	
LST	:		
-	:	-	

UIT 1 BUIS GETROKKEN


OPPERVLAKTE BEHANDELING:

- THERMISCH VERZINKT VLGS. EN ISO 1461.
- POEDERCOATEN IN EEN 2 LAGEN SYSTEEM MET EEN MINIMALE TOTALE LAAGDIKTE VAN 120 MICRON IN DE KLEUR RAL

C				Bijz.:	
B				Schaal:	1 : 40
A				Getek.:	Gerrits
WIJZ.	OMSCHRIJVING	DATUM:	PAR:	Gecon.:	

Deze tekening is eigendom van PMF machine fabriek Veendam B.V. en mag zonder haar toestemming niet worden gebruikt, gekopieerd en/of aan derden ter beschikking worden gesteld. Auteursrechten voorbehouden volgens de wet.

Amerikaanse projectie

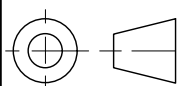

M (kg): A (m²):

Benaming:

LICHTMAST-RC-LPH 6M-1x1000-5°
R=4000-TOP Ø60



P.M.F. Machinefabriek
Veendam B.V.

Postbus 290
NL-9640 AG Veendam
Tel. (+31) 598-613290
Fax. (+31) 598-621089

Artikel NR: 5600-12-P5

Tekening NR: 5600V

Wijz