



Bovenaanzicht

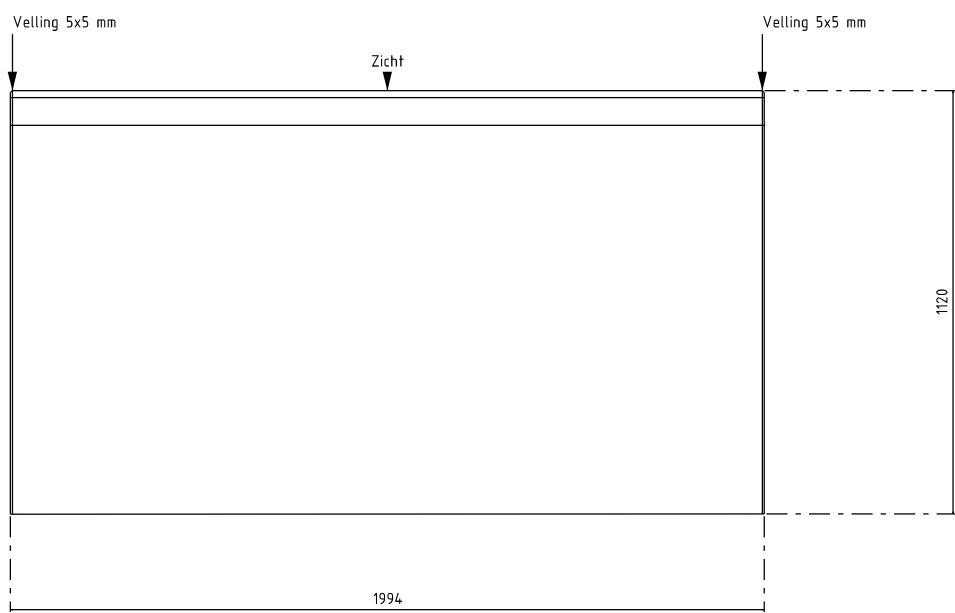


Vooraanzicht

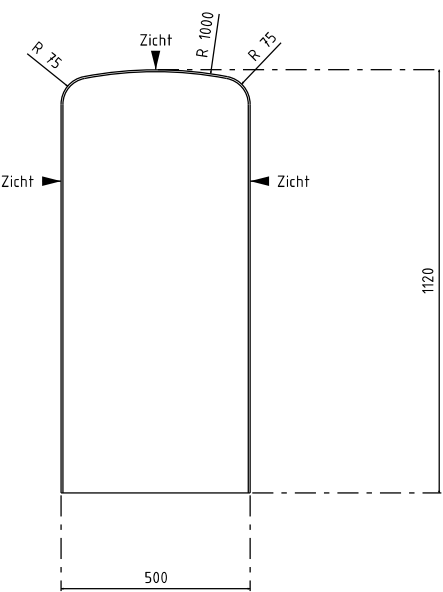


Zijaanzicht


Wadimuur tussenelement

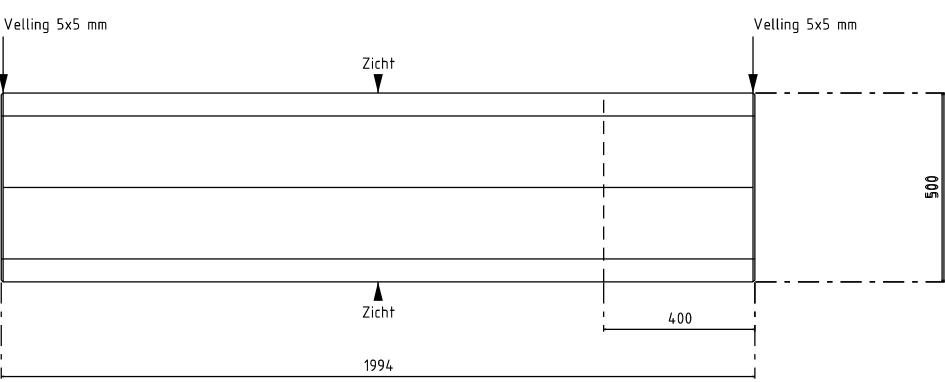

Bovenaanzicht

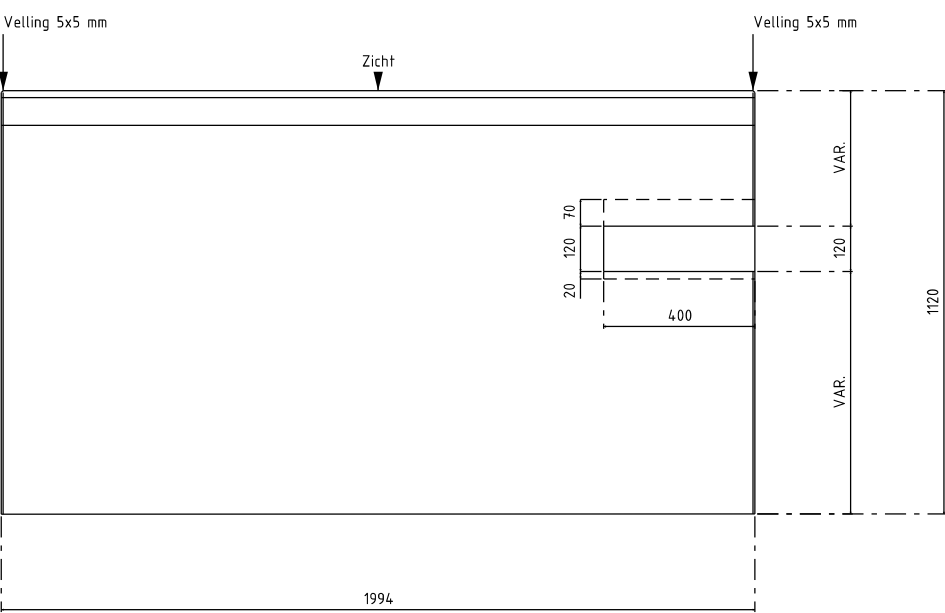


Vooraanzicht

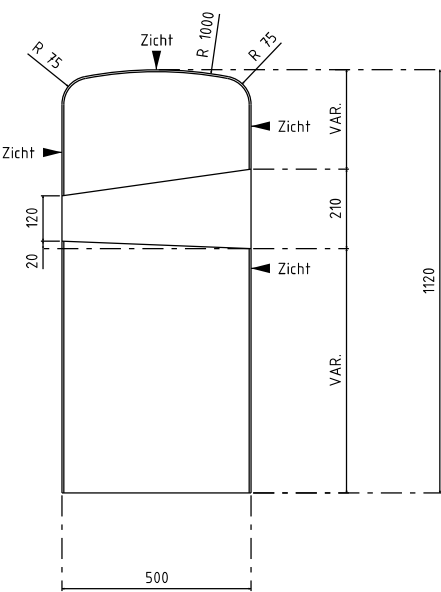


Zijaanzicht


Wadimuur met inlaat rechts

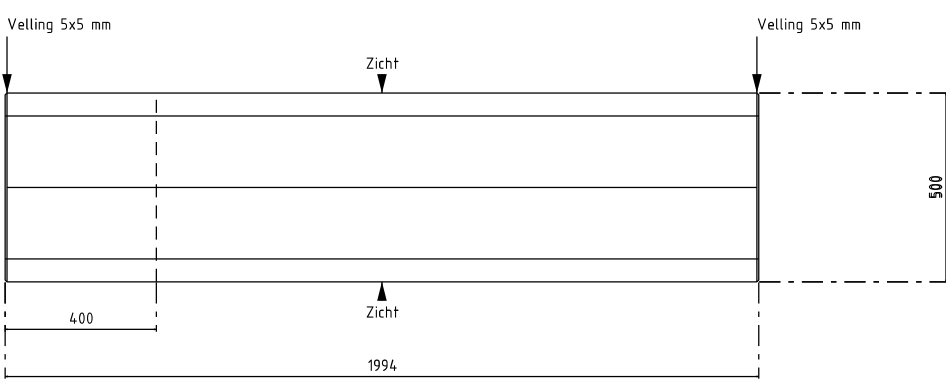

Bovenaanzicht

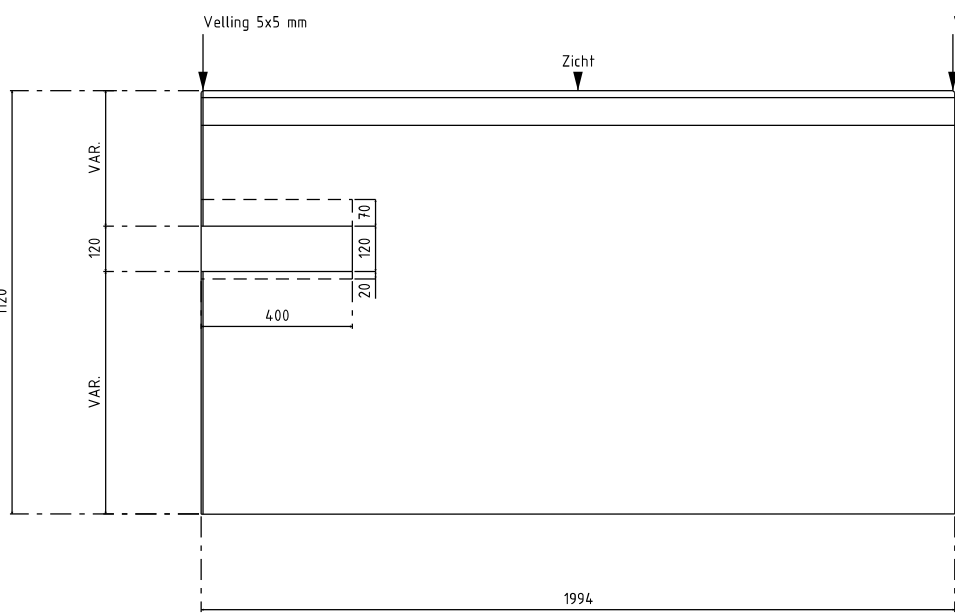


Vooraanzicht

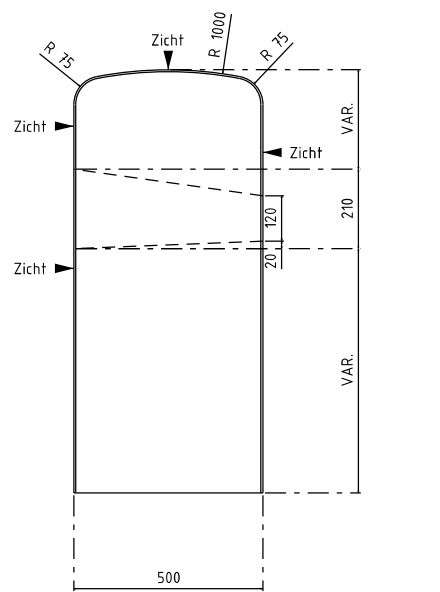


Zijaanzicht


Wadimuur met inlaat links

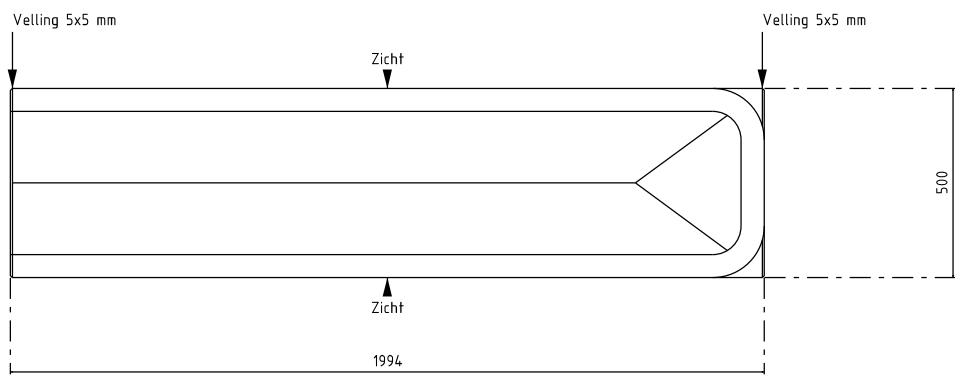

Bovenaanzicht

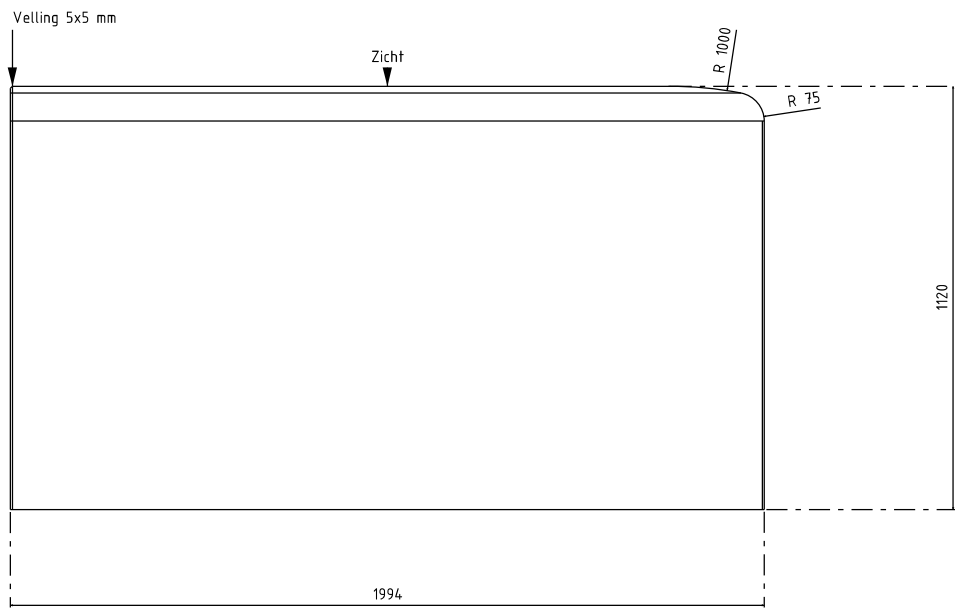


Vooraanzicht

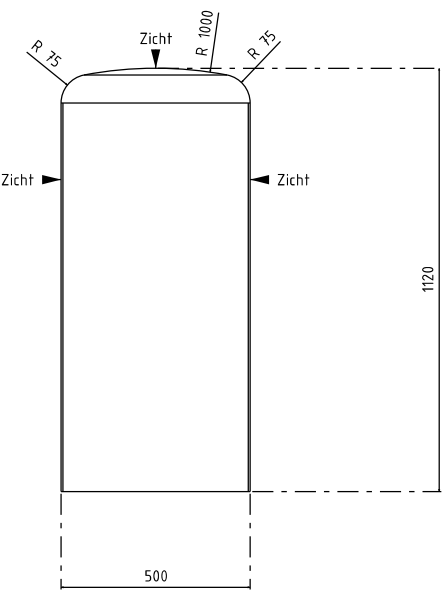


Zijaanzicht


Wadimuur eindstuk

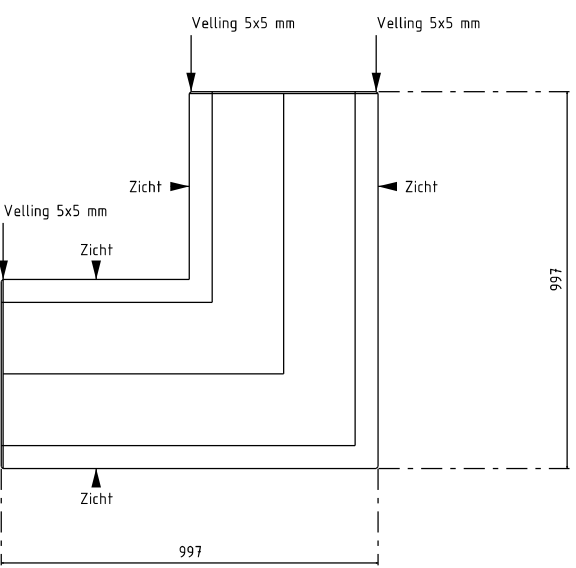

Bovenaanzicht

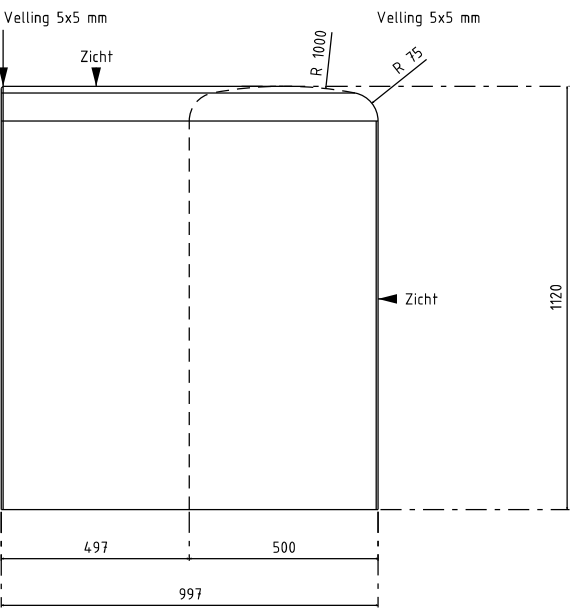

Vooraanzicht

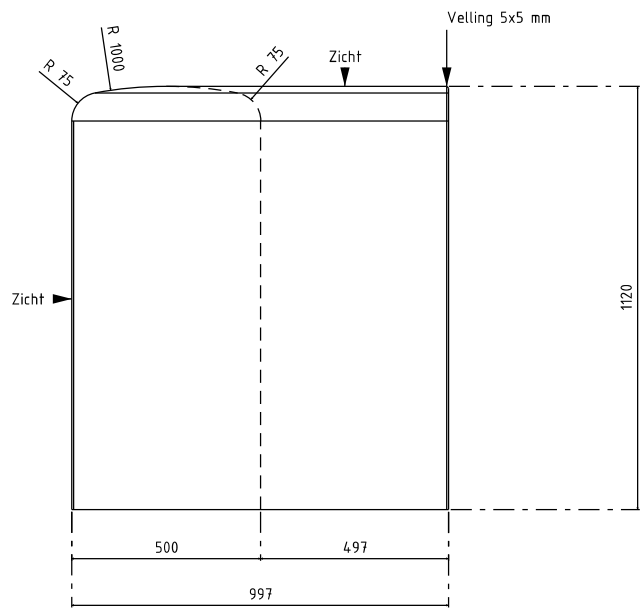

Zijaanzicht

Wadimuur Hokelement