



Bovenaanzicht

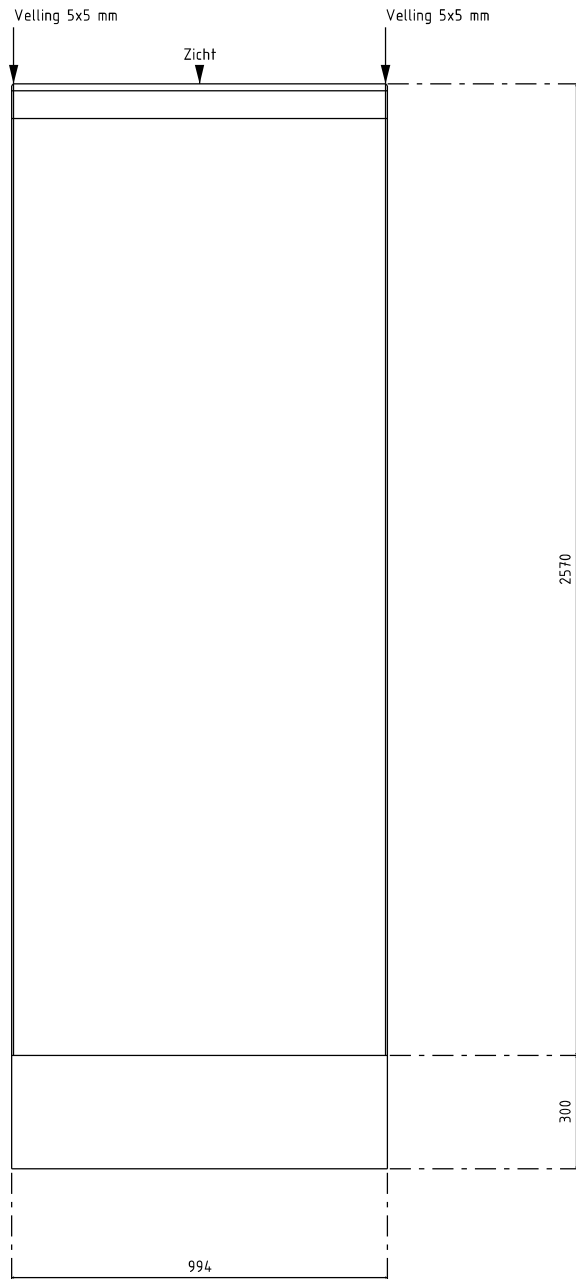


Vooraanzicht

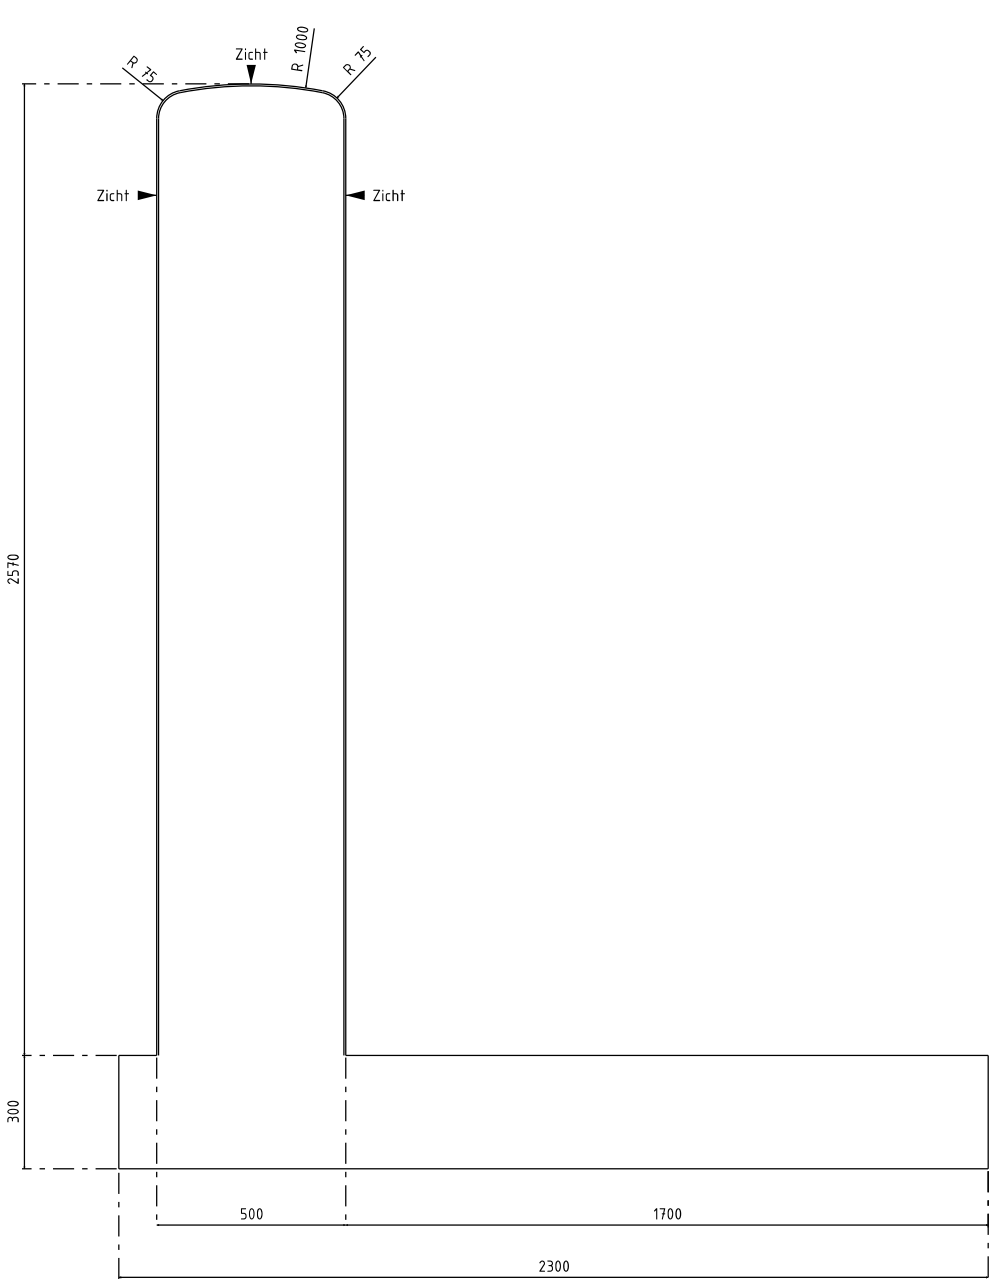


Zijaanzicht


Keerelement wadi D noordzijde tussenelement

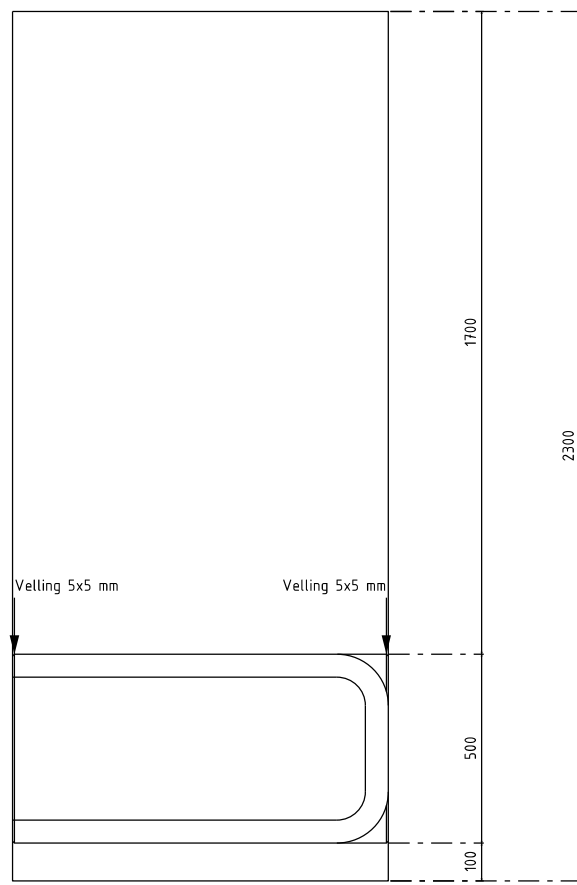

Bovenaanzicht

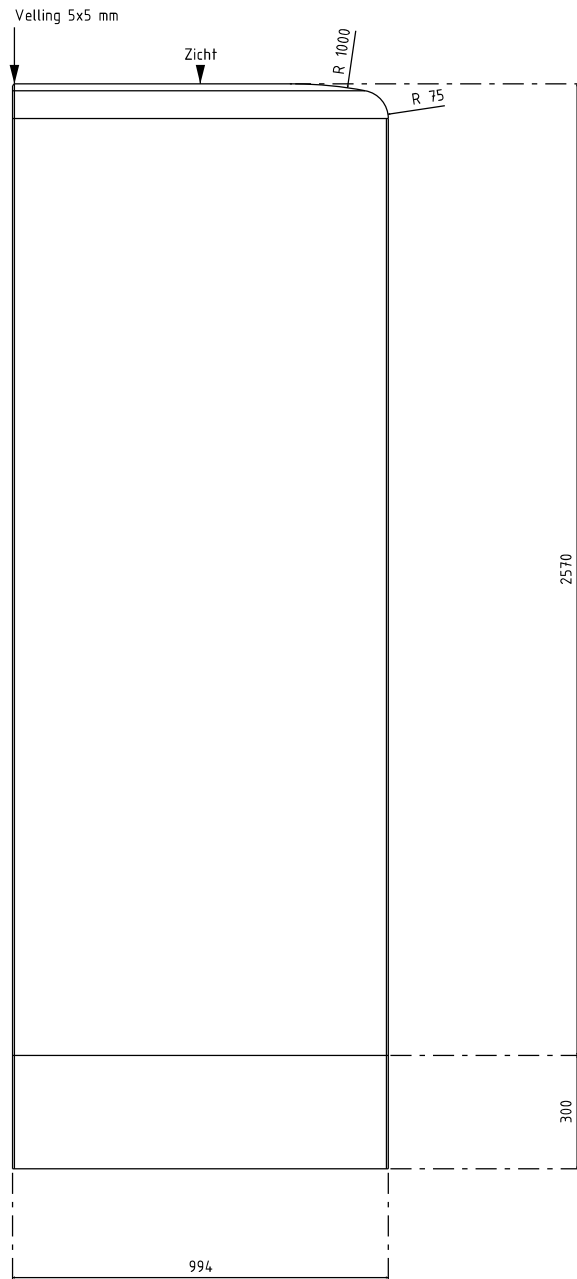


Vooraanzicht

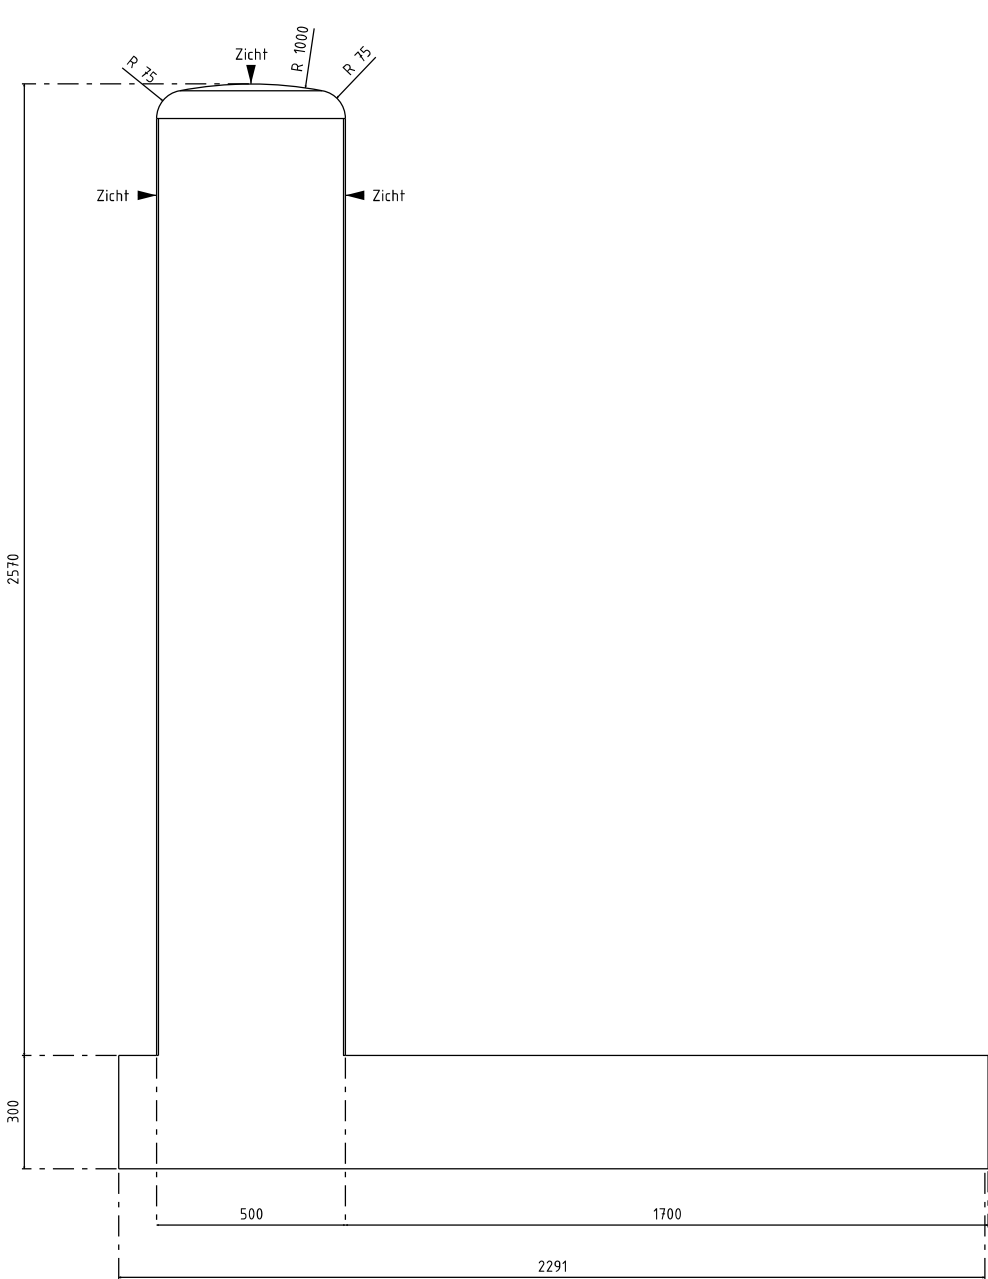


Zijaanzicht


Keerelement wadi D noordzijde eindstuk

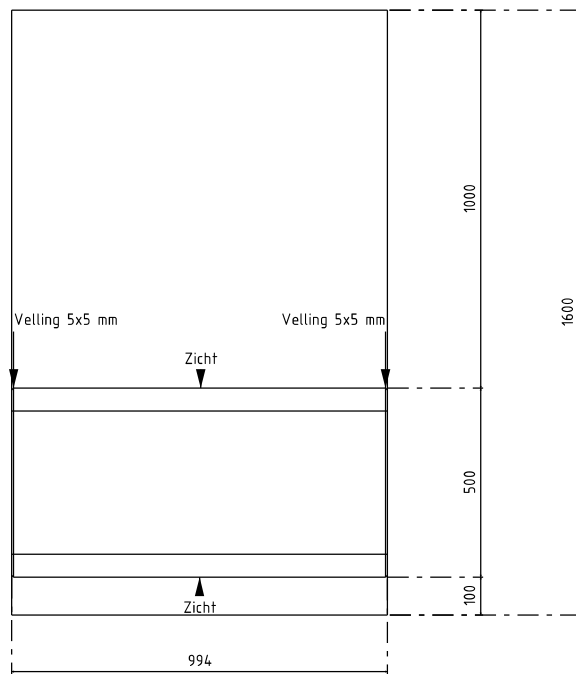

Bovenaanzicht

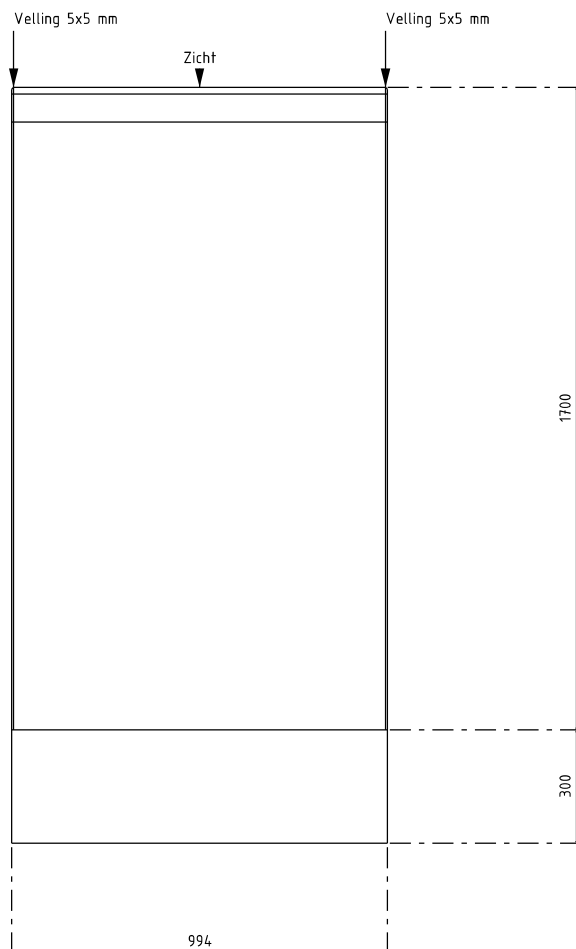


Vooraanzicht

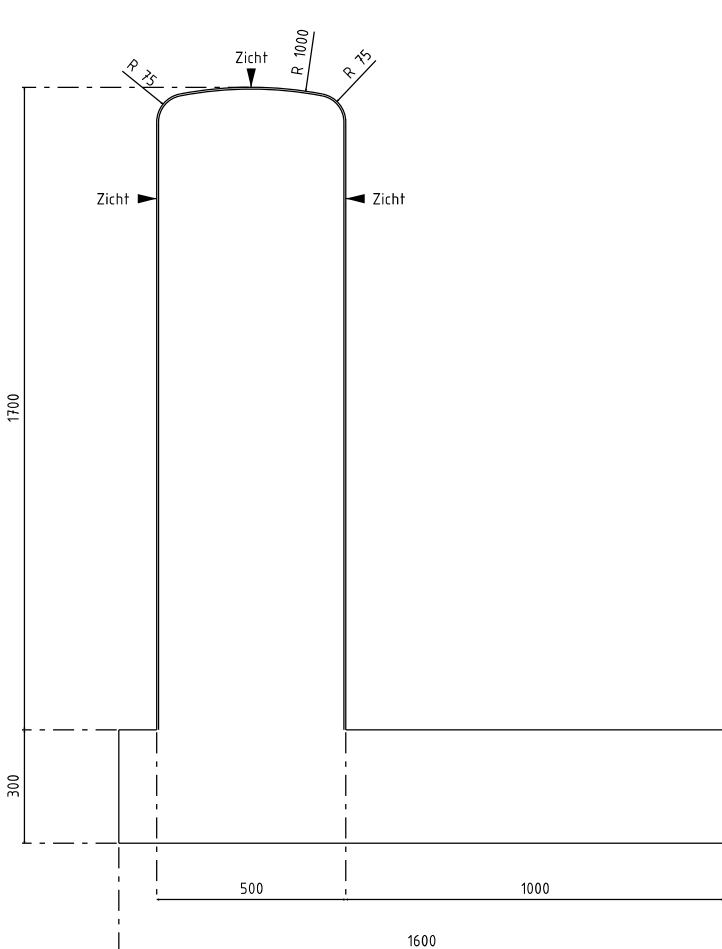


Zijaanzicht


Keerelement wadi D zuidzijde tussenelement

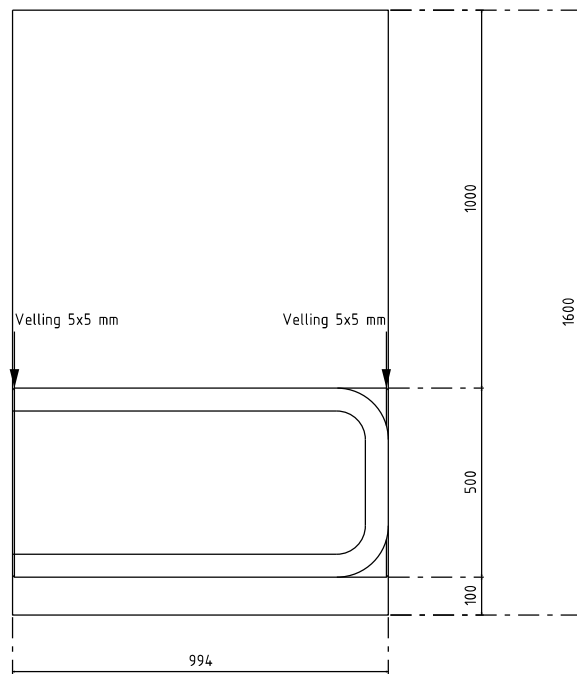

Bovenaanzicht

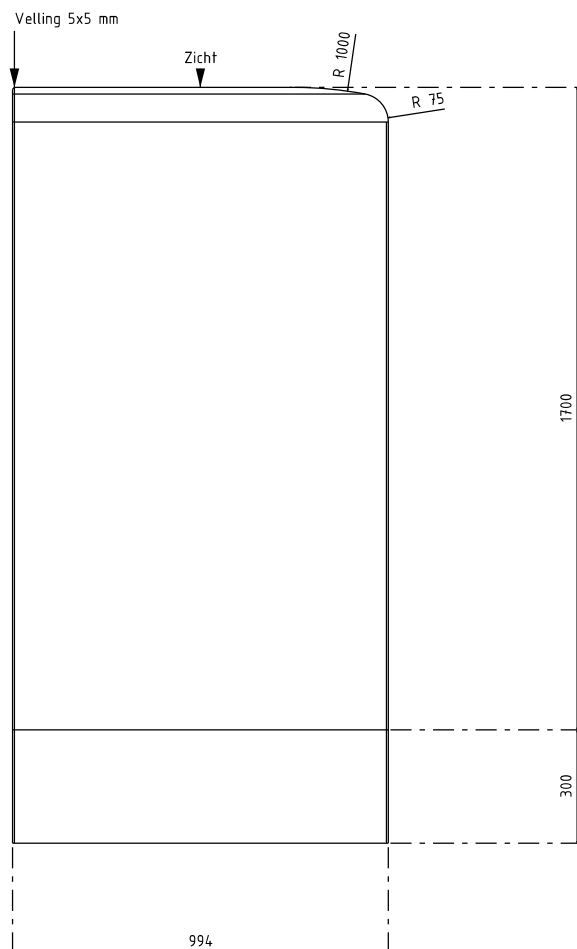

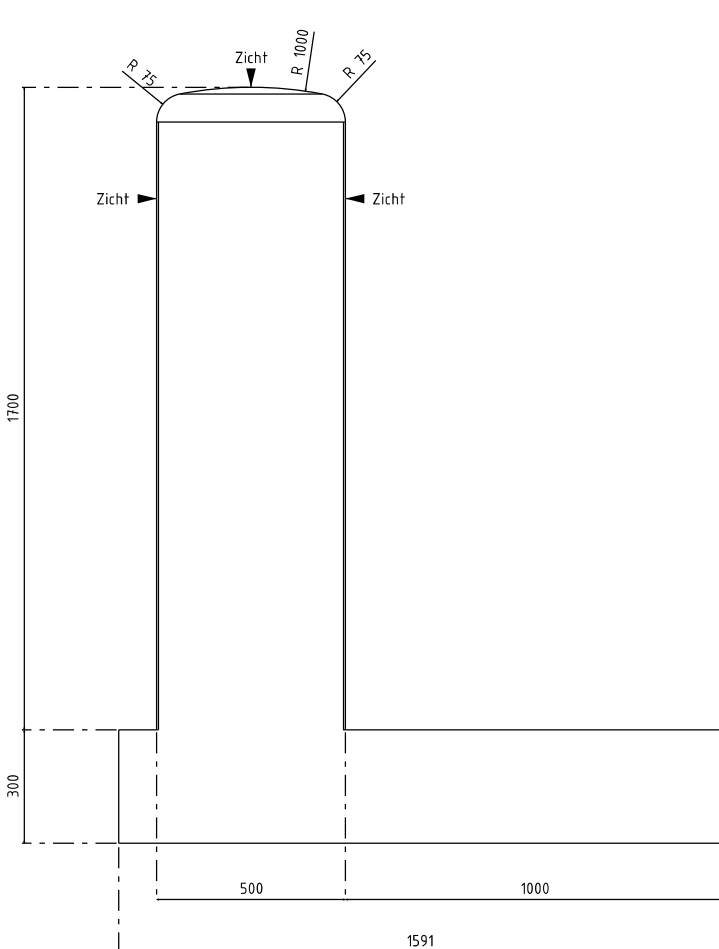

Vooraanzicht



Zijaanzicht

Keerelement wadi D zuidzijde eindstuk

		Ingenieursbureau		Wiersemastraat 130 Postbus 10073 1013 AR Amsterdam	
Opdrachtgever: Grond & Ontwikkeling					
Project: Woonrijpsmaken Centrumland Binnengebied					
Onderwerp: Details wadmuren en keerelementen Wadi D					
Project ID: 254428		Behoort bij: AI 2024-0043		Fase: Bestek	
Tekening ID: 254428-006		Bladnummer: 2		Van: 3	
Opsteller: FUGRO		O.D.: 23-05-2025		Victorien: N.v.t.	
Controle: A. Timisela		O.D.: 23-05-2025		Wijziging:	
Vrijgegeven: A. Timisela		O.D.: 23-05-2025		Auteursrechten voorbehouden	