



Bovenaanzicht

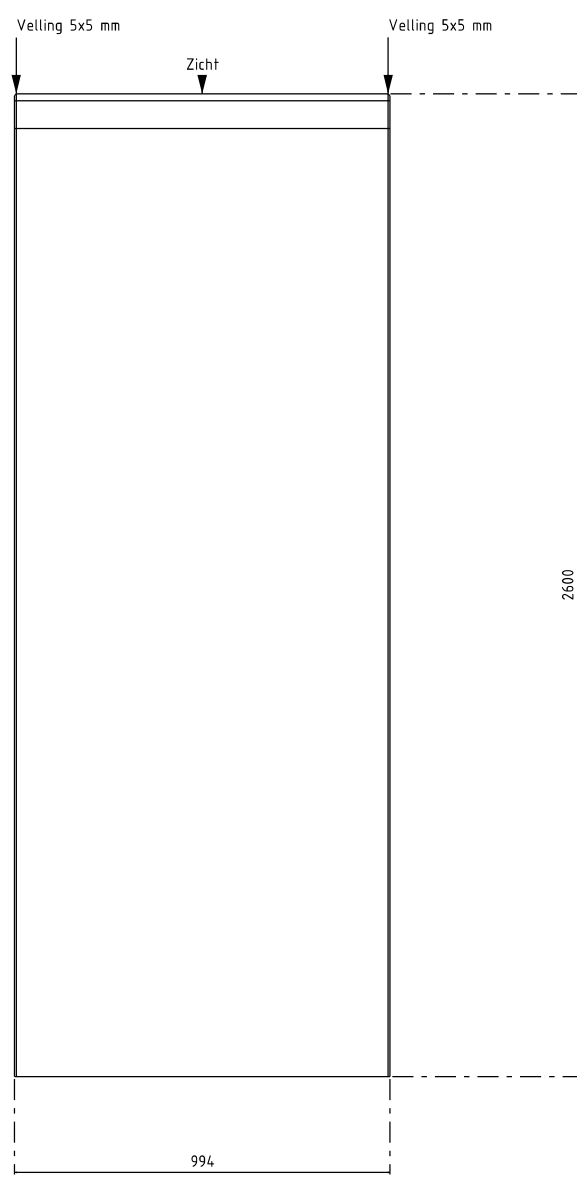


Vooraanzicht

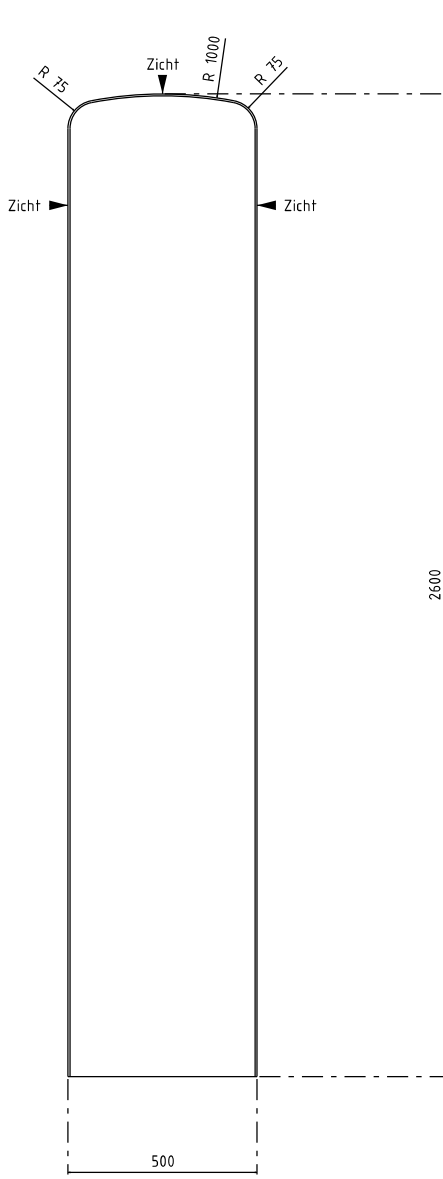


Zijaanzicht

Keerelement wadi I tussenelement

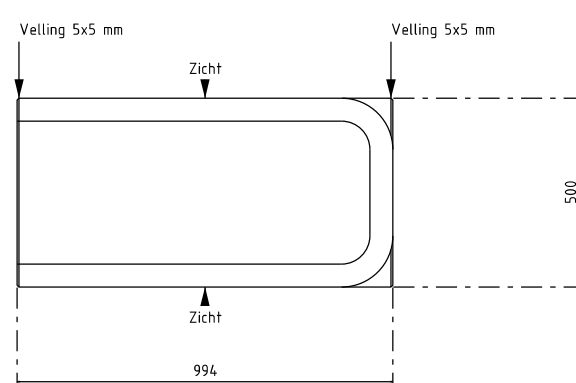

Bovenaanzicht

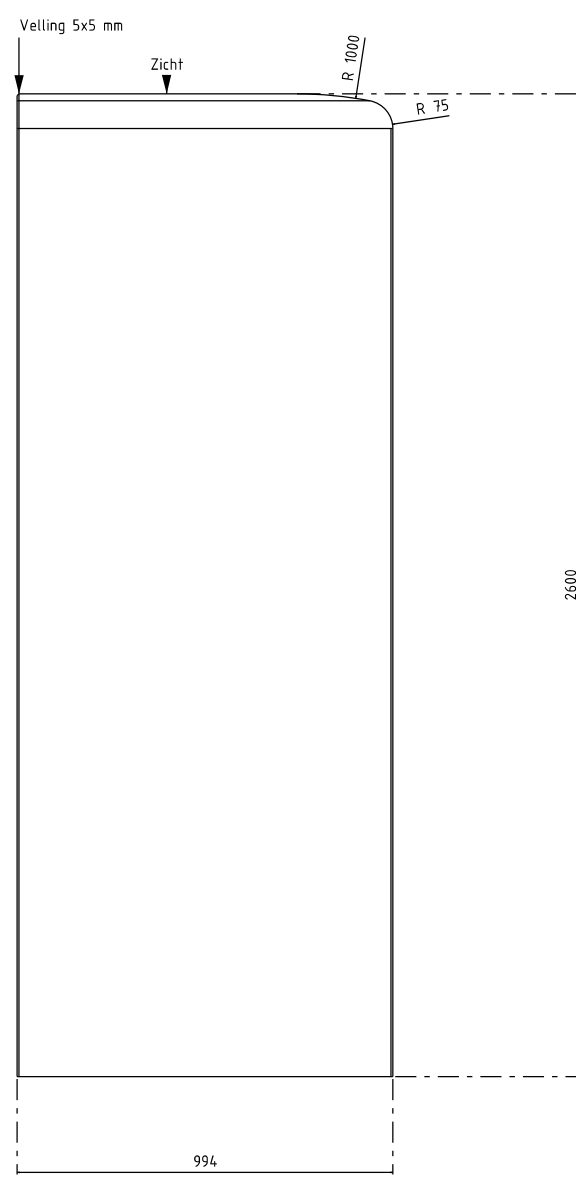

Vooraanzicht



Zijaanzicht

Keerelement wadi I eindstuk