




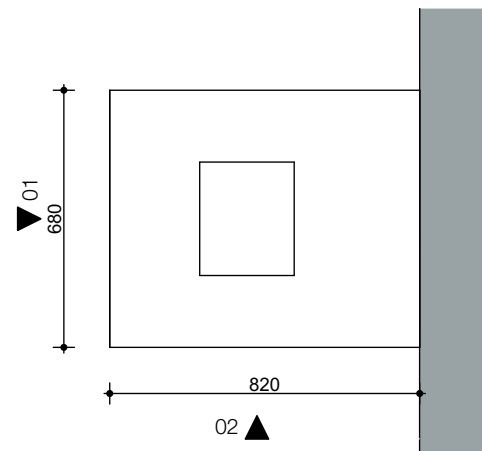

Bovenaanzicht

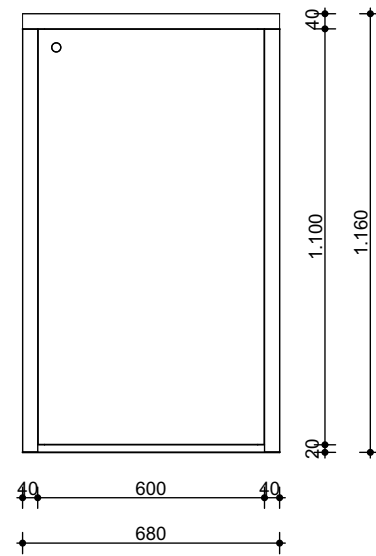

Aanzicht 01

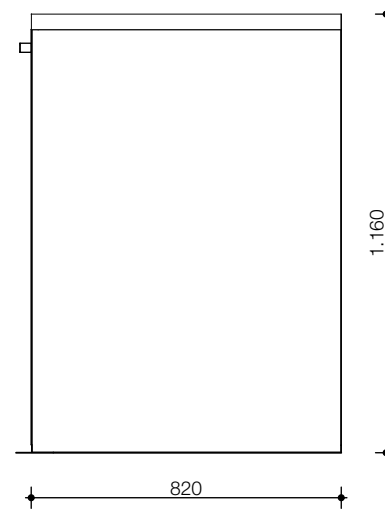

Aanzicht 02



MAA- XXB Ombouw papiercontainer

Afmeting:
680 x 1160 x 820 mm (breedte x hoogte x diepte)

- Materialen:
- Ombouw en blad: 100mm mdf beplakt met HPL Unilin 0113 / MST Elegant Black, aanslagkanten geband met 2mm dik ABS kantenband
 - Binnenzijde: 18mm Finsa superpan 188 Petroleo soft III (antraciet zwart)
 - Front: 18mm dik MDF dubbelzijdig beplakt met HPL Vicenza eiken, Egger H3157 ST12, rondom geband met 2mm dik ABS kantenband
 - In overleg voorzien van slotje (afhankelijk van type container)
 - Blad: als klep of voorzien van sparing t.b.v. het oud papier. In overleg met SVB en architect.

Toebehoren: Papiercontainer wordt aangeleverd door SVB (dit kan een wijziging opleveren)

SVB	
Projectnummer : 288.01	Formaat : A3
Contactpersoon :	Schaal : 1:20
Ombouw Papiercontainer	
Tekeningnummer : MAA - XXB	Datum : 22-04-2022
getekend door : Heidi Kroon	Wijziging : 13-01-2023
Versie : 2	

by Heidi

DEFINITIEF ONTWERP

by Heidi
Sjoukje Dijkstralaan 37
2134 CN Hoofddorp

+31 6 12 20 32 13

info@byheidi.nl
www.byheidi.nl