




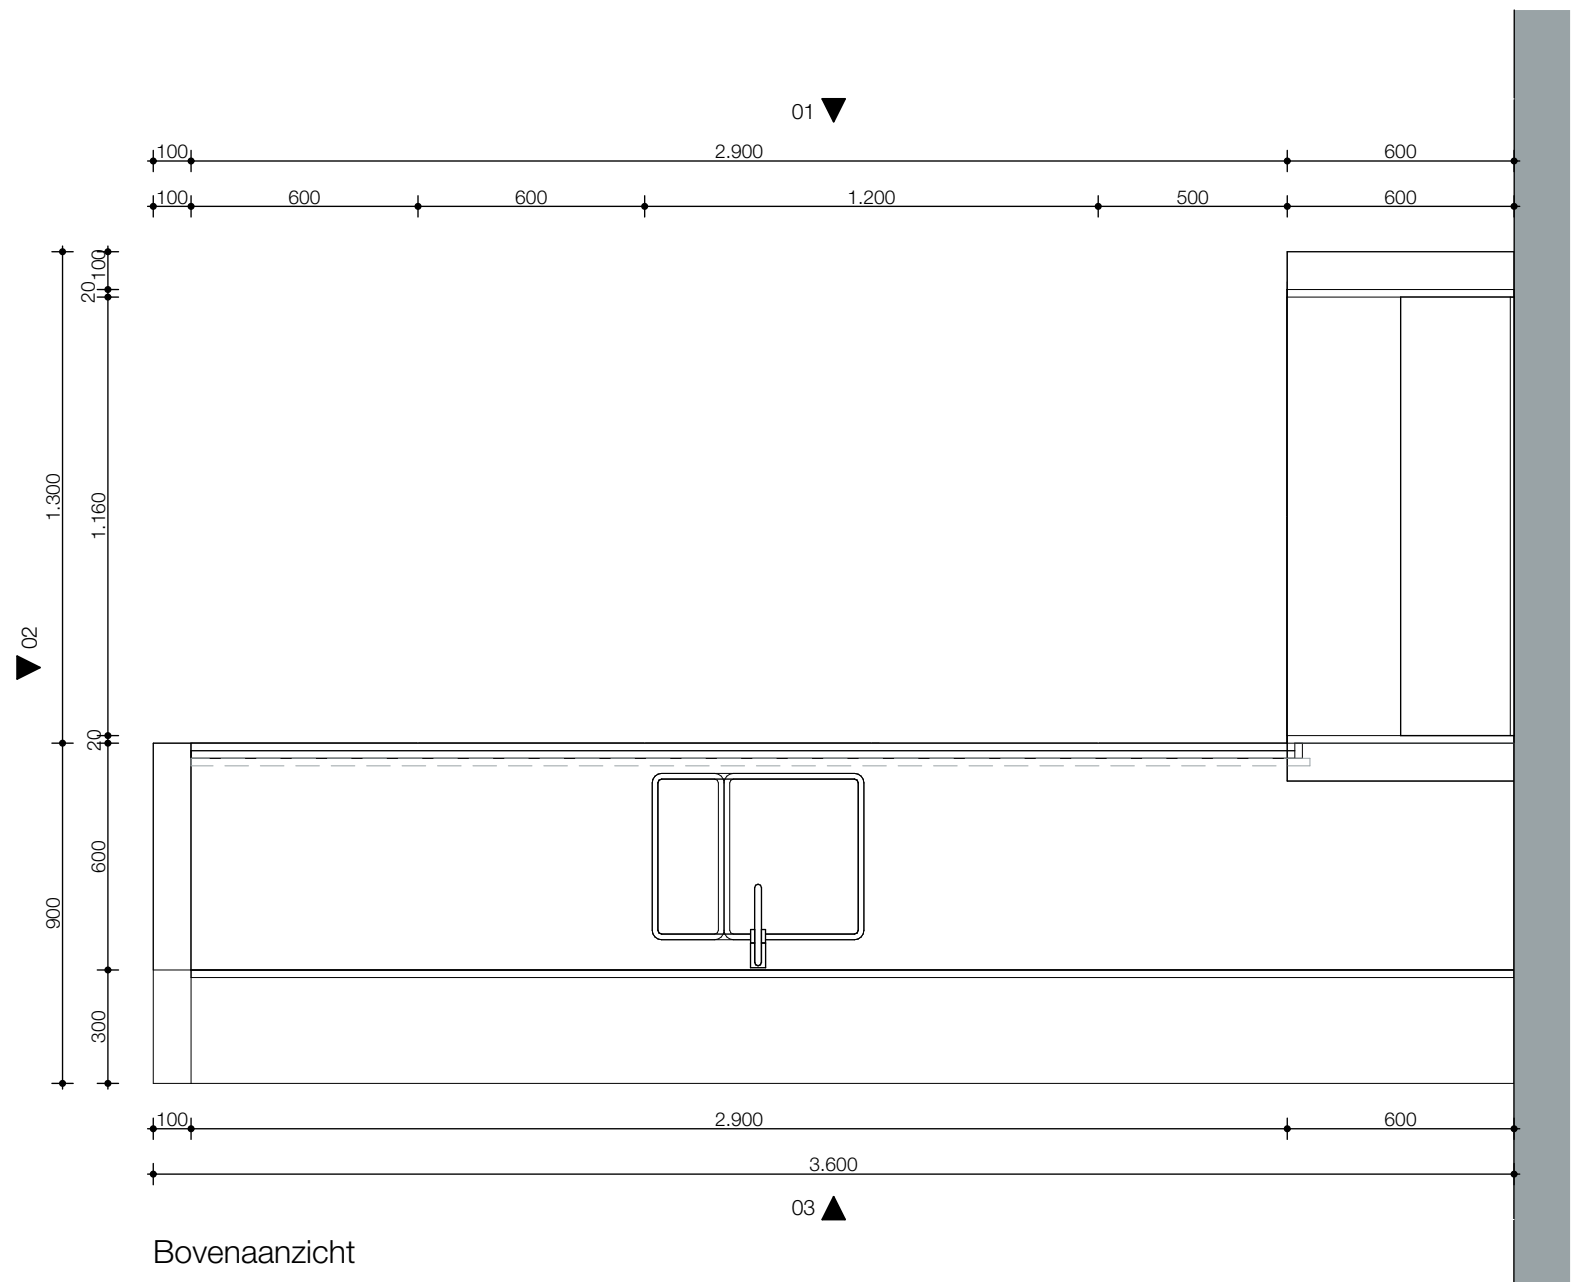


Bovenaanzicht

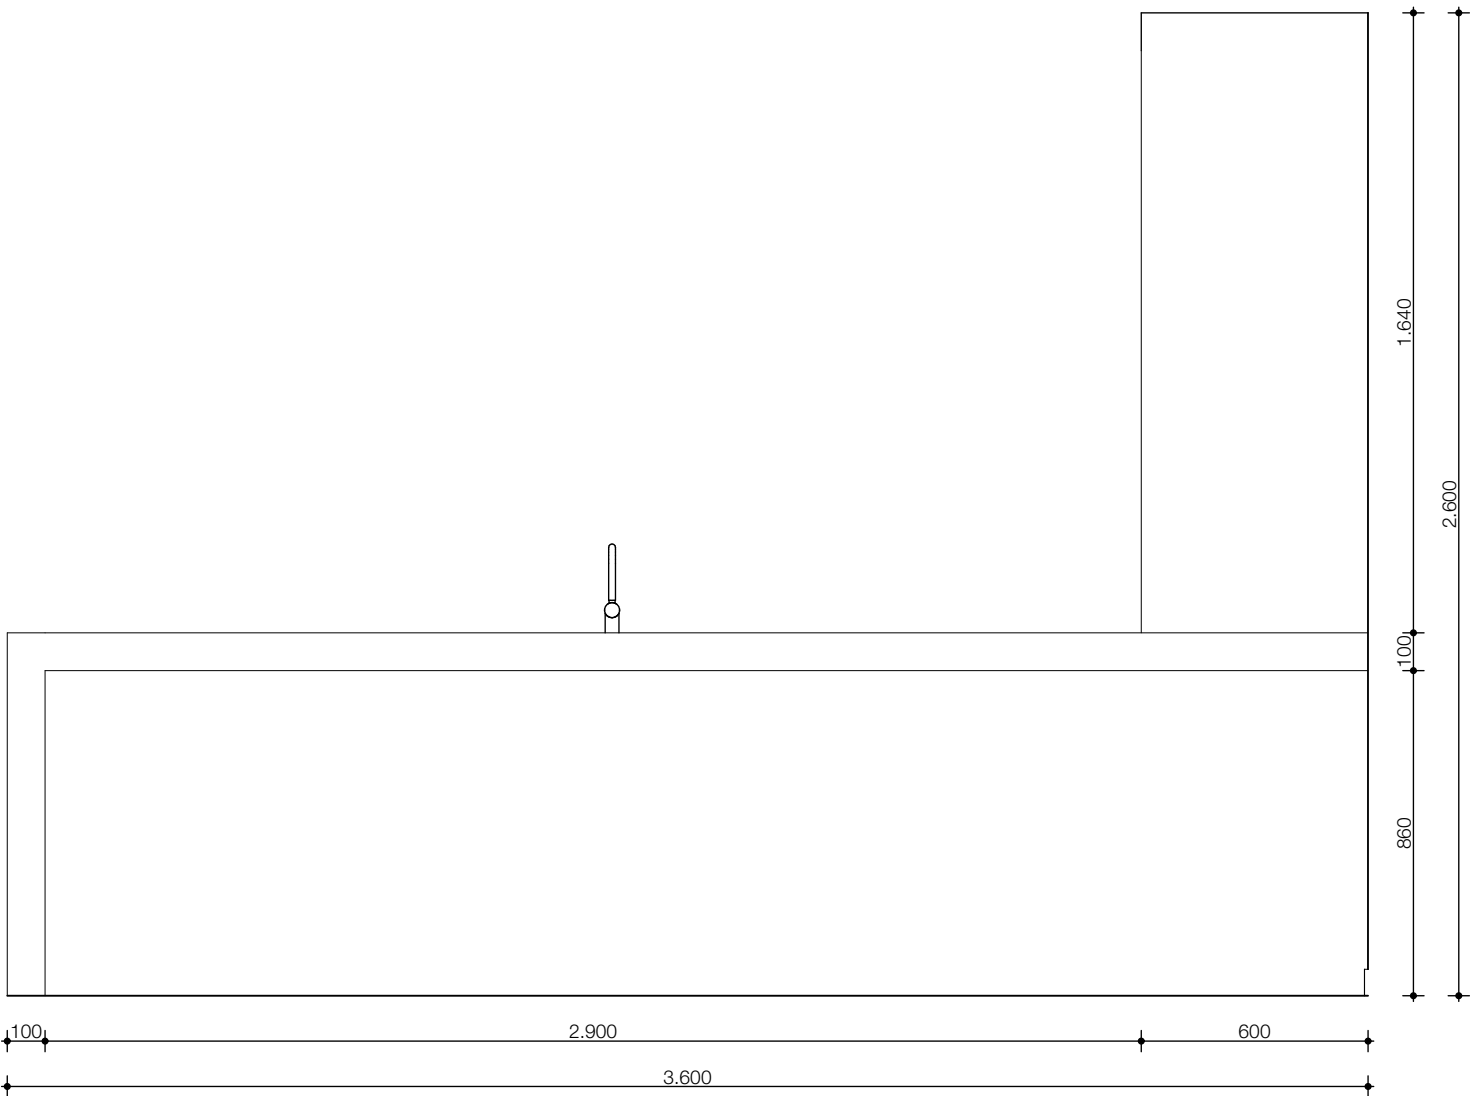

Aanzicht 03

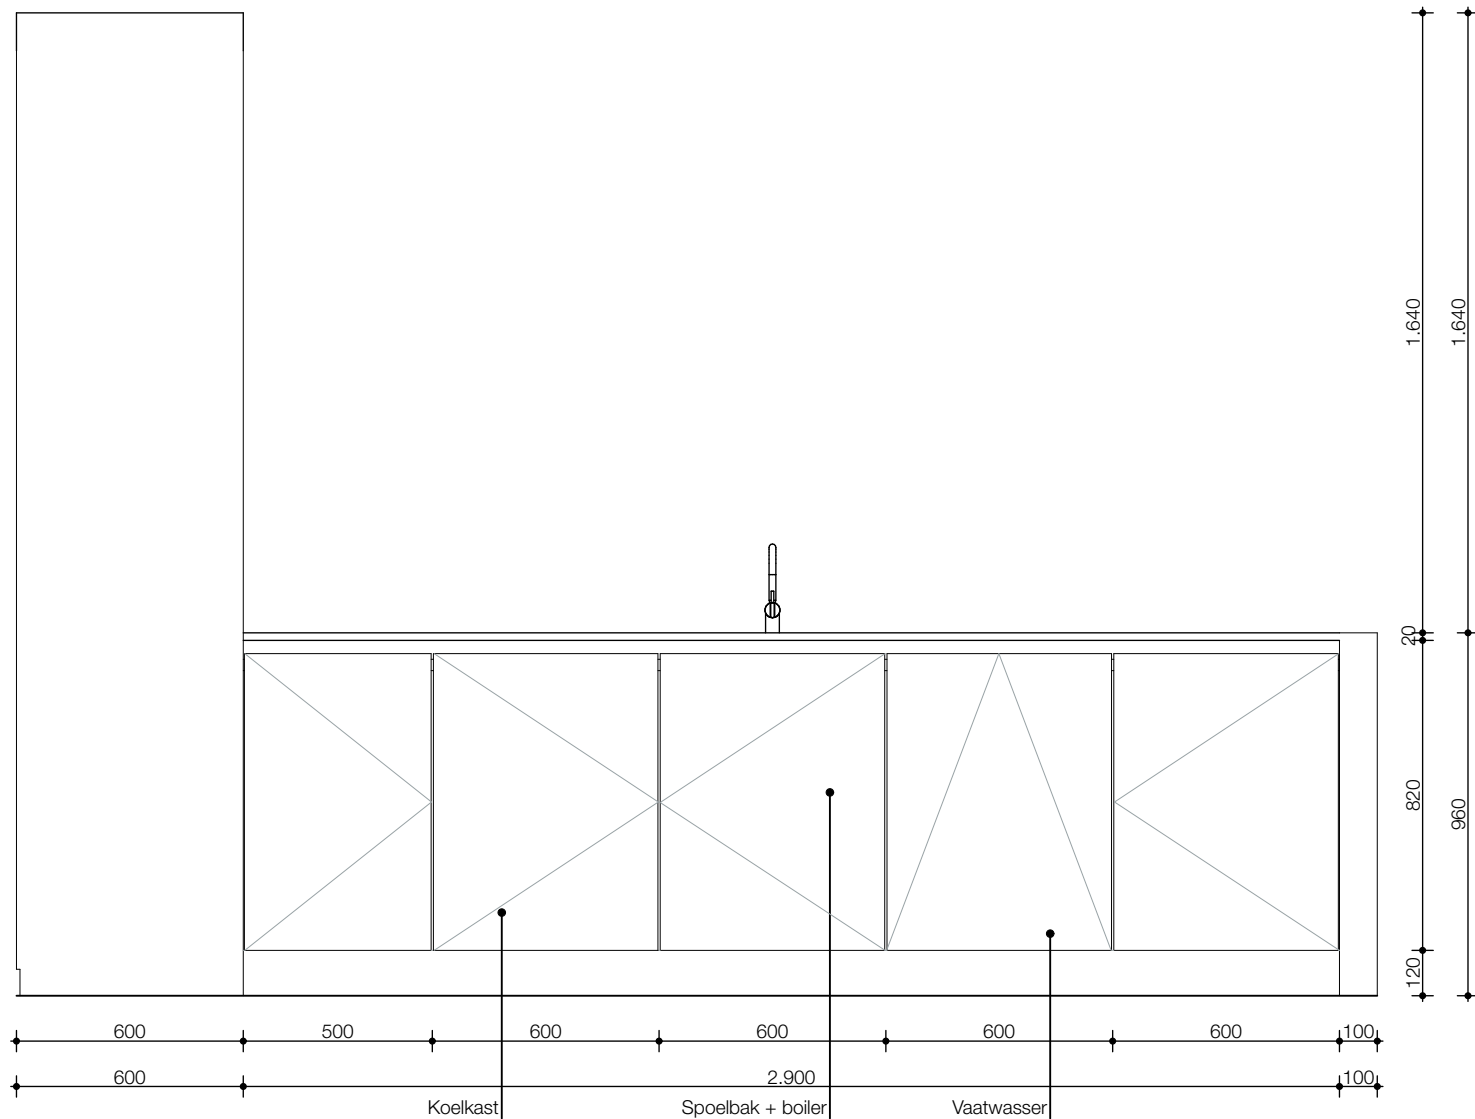

Aanzicht 01

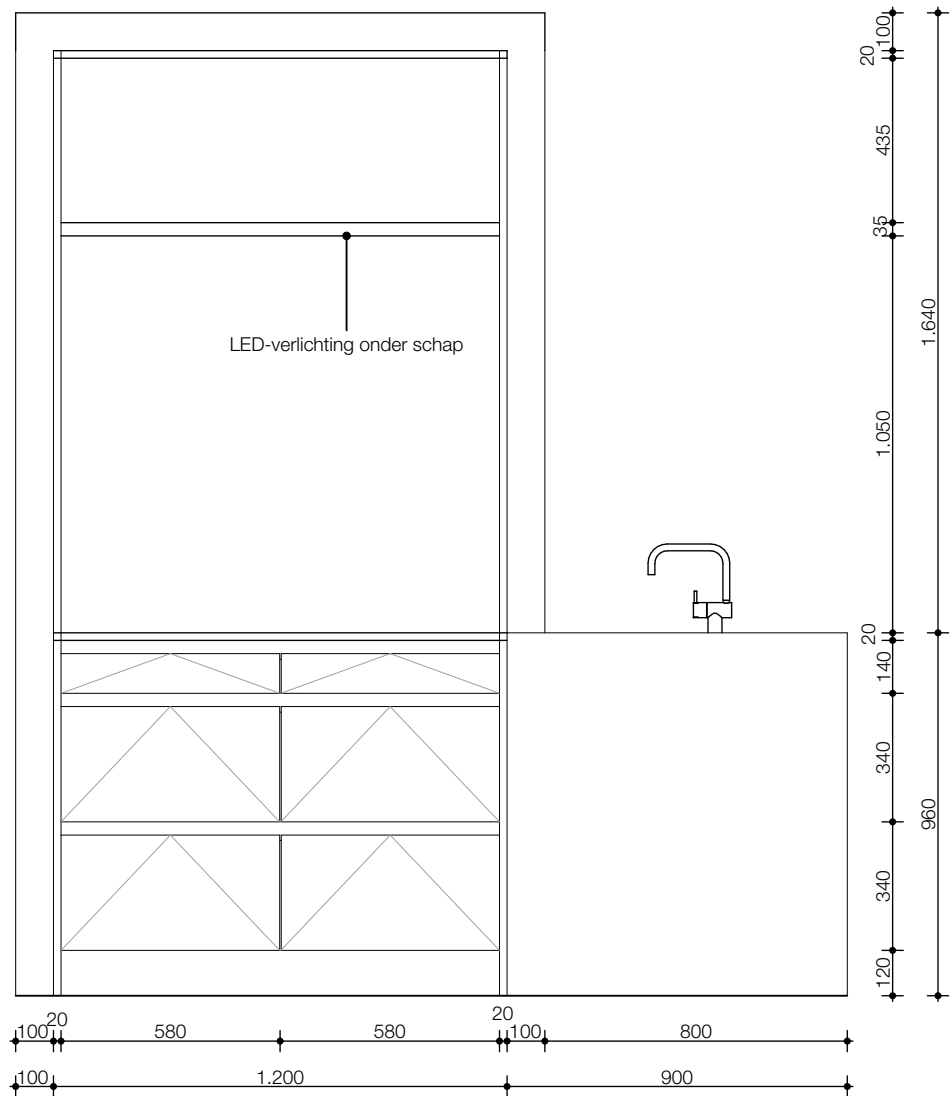

Aanzicht 02

MAA- XXA Pantry Afmeting:

Laag deel: 3600 x 960 x 900 mm (lengte x hoogte x diepte)
Ombouw koffiemachine: ca. 1400 x 2600 x 600 mm (lengte x hoogte x diepte), afhankelijk van koffiemachine

Materialen:

- Ombouw en zijwang: 100mm mdf beplakt met HPL Vicenza eiken, Egger H3157 ST12, aanslagkanten geband met 2mm dik ABS kantenband in kleur eiken.
- Binnenzijde ombouw koffiemachine, blad + schap: Unilin U313 / BST Peacock's Green
- Kasten: 18mm Finsa superpan 188 Petroleo soft III (antraciet zwart), aanslagkanten geband met 2mm dik ABS kantenband in zelfde kleur
- Indeling: kasten voorzien van 1 verstelbaar schap 18mm Finsa superpan 188 Petroleo soft III (antraciet zwart), aanslagkanten geband met 2mm dik ABS kantenband in zelfde kleur
- Fronten: 18mm dik MDF dubbelzijdig beplakt met HPL Vicenza eiken, Egger H3157 ST12, rondom geband met 2mm dik ABS kantenband
- Greep: terugliggende greeplijst, L-profiel, mat zwart
- Plinten: 18mm dik MDF V313(watervast) beplakt met HPL Finsa 188 Petroleo soft III (antraciet zwart)
- Werkblad: MDF V313(watervast) dubbelzijdig beplakt met HPL in kleur Vicenza eiken, Egger H3157 ST12, zichtzijdes geband met 2mm dik ABS kantenband
- Onderzijde bar: 10mm MDF beplakt met HPL in kleur Unilin 0113 / MST Elegant Black
- Verlichting: RGB LED strip onder bovenkant ombouw koffiemachine
- Lades voorzien van softclosing

- Apparatuur:
- Vaatwasser: Onderbouw, energielabel A
 - Kraan: Quooker Fusion, Chrome
 - Spoelbak: Lorreine RVS vlakbouw 400 x400 mm
 - Koelkast: Onderbouw, energielabel A+

Toebehoren: Pantry voorzien van stroomvoorzieningen en bedieningspanelen /
WCD Koffieautomaat wordt aangeleverd door SVB (dit kan een wijziging opleveren)

