


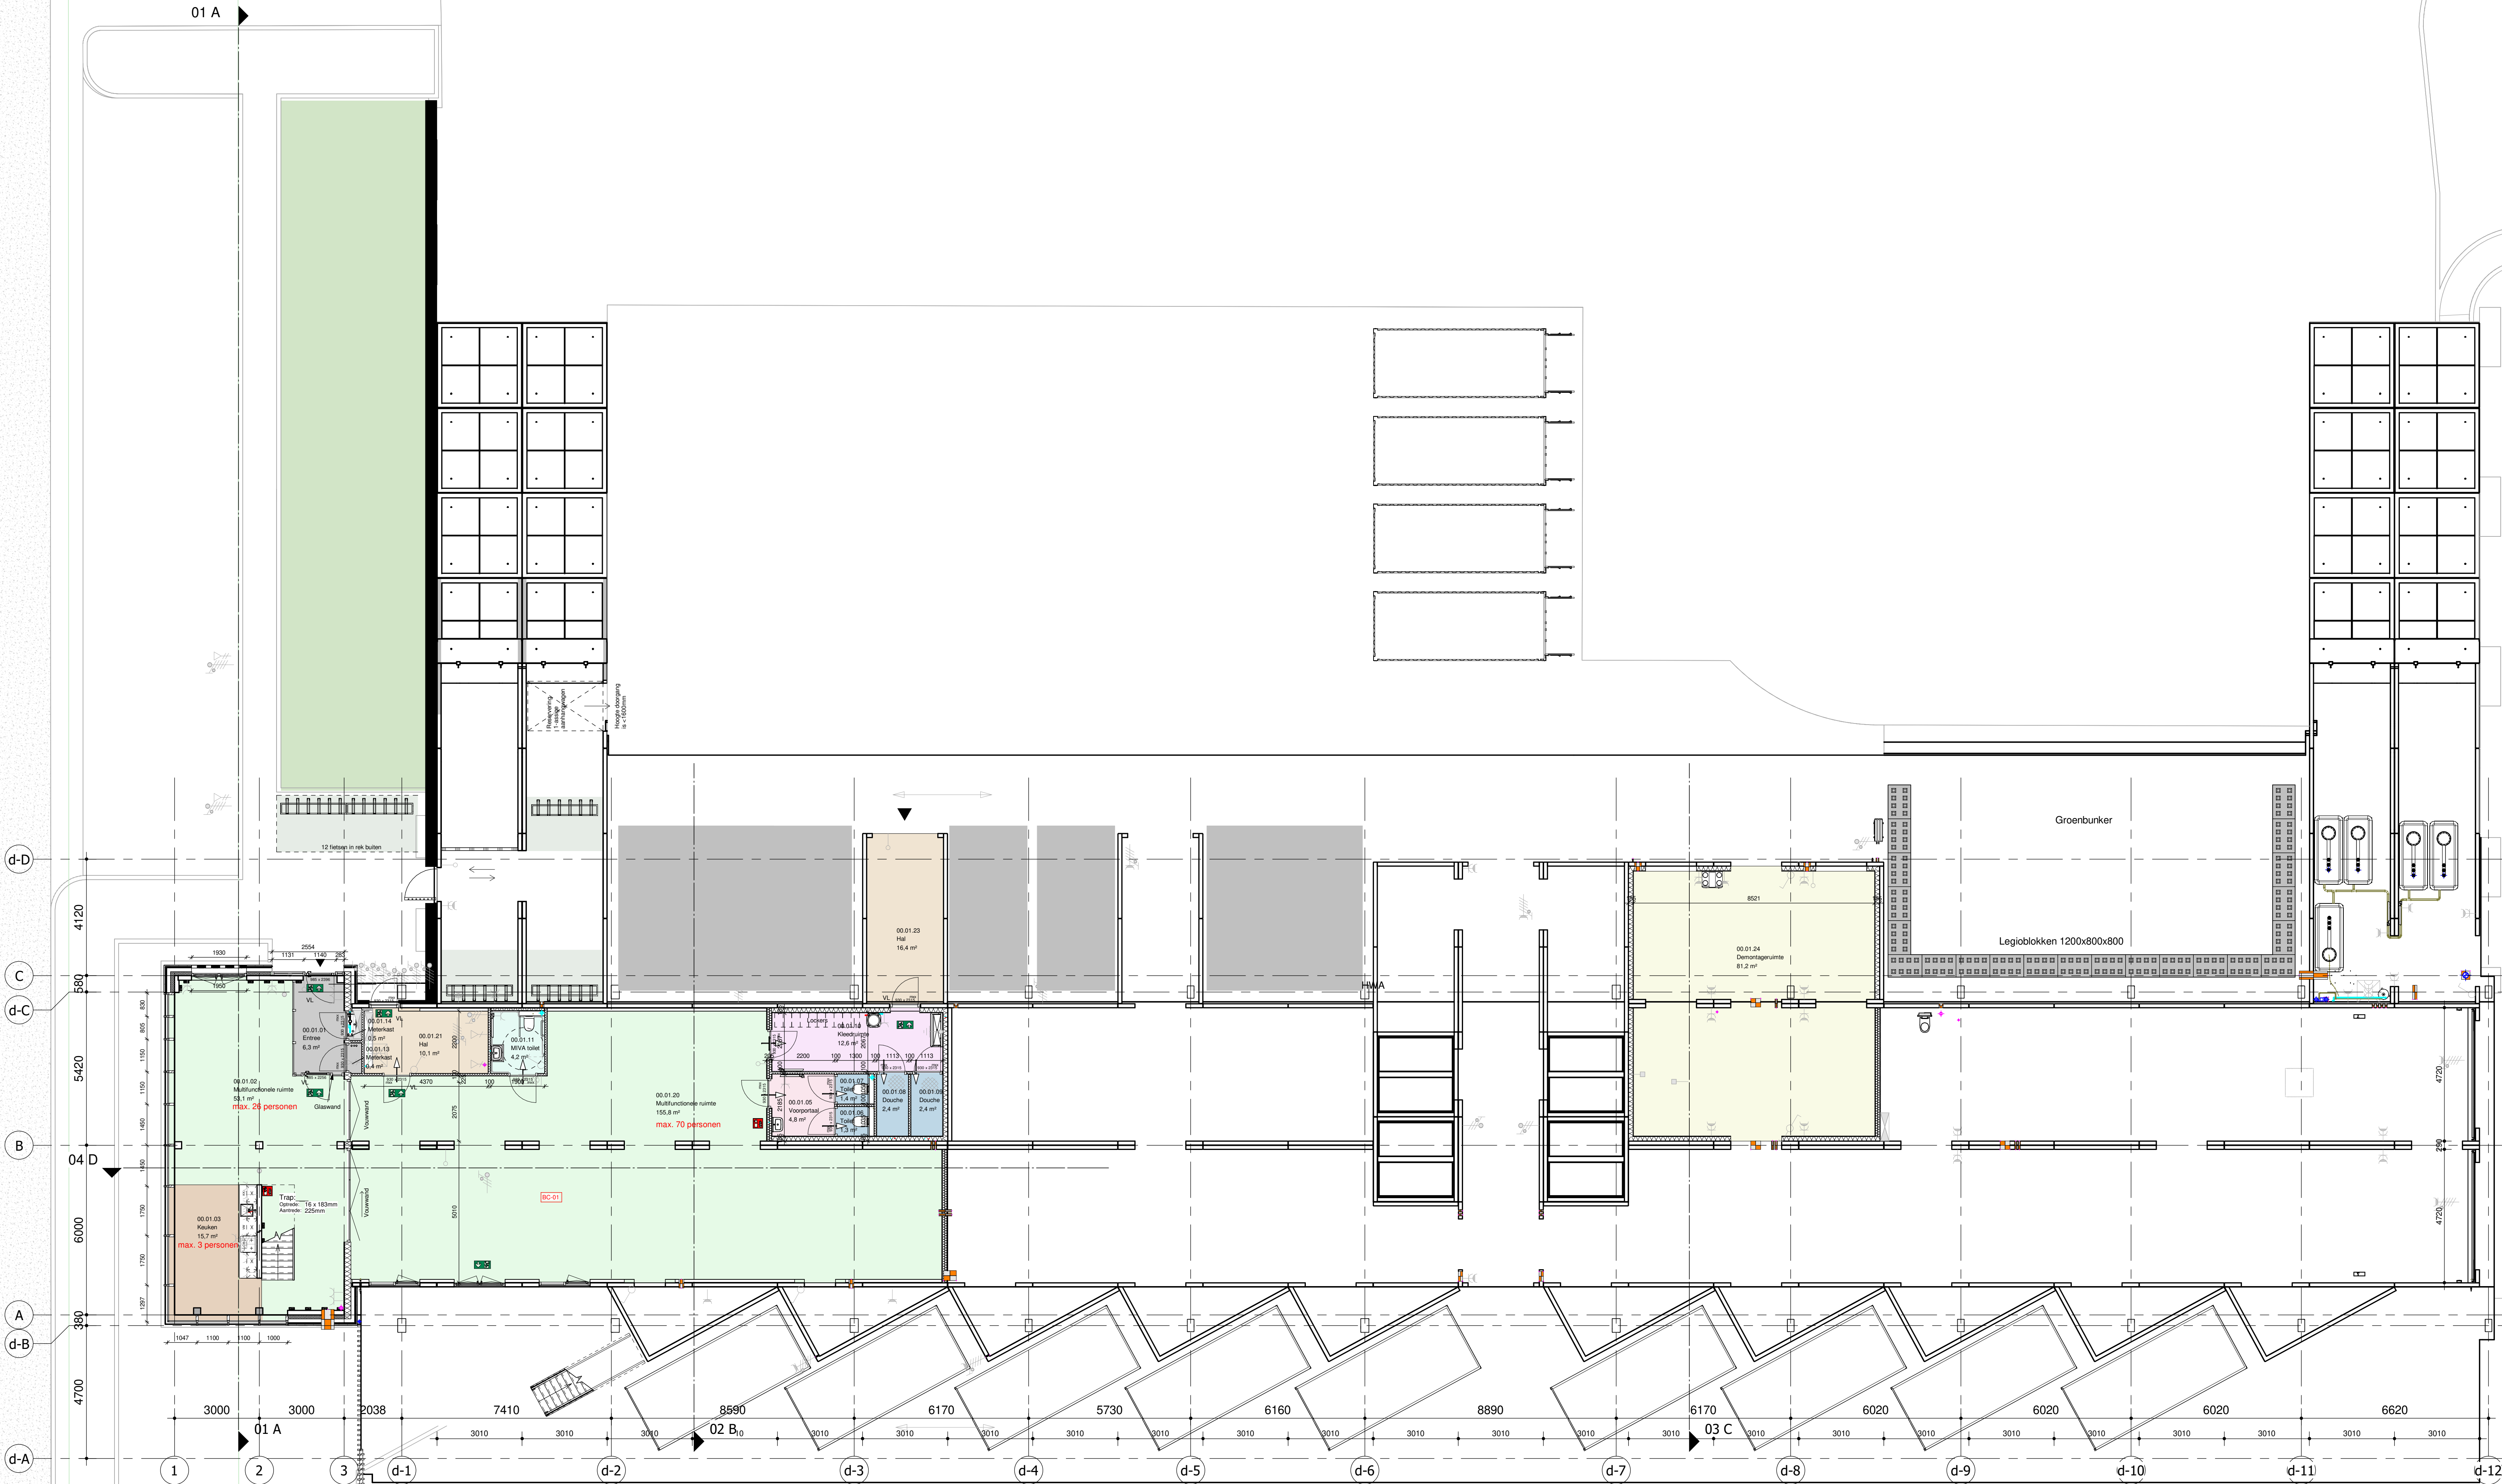

RENOVOOI	
	Scheidingswand e.a. conform wandgebouw
	Transparante verlichtingsinstallatie conform de NEN 3011
	Losse (hand)brandkluis; koelzuipoeper... e.a. conform het besluit 'Draagbare blustoestellen'
	Brandcompartiment afdeling (tevens subbrandcompartiment)
	Deur te openen in vluchtroute zonder losse hulpmiddelen breedte

- ALGEMENE BEPALINGEN**
- Brandveiligheid:
- Een vluchtroute of hellingaan waarover of waaronder een vluchtroute voert bezijkt niet binnen 30 minuten bij brand in een (sub) brandcompartiment waarin de vluchtroute niet ligt. Bouwconstructies welke bij brand loeit tot bezwijken van de betreffende brandafdeling eerst deeltel mate van brandweerstand in b.t. bezwijken als de betreffende scheiding.
 - Materialen toegepast in koker, schacht of kanaal is voldoet aan brandklasse A2 overeenkomstig NEN-EN 13501-1. Voorzieningen voor afvoer van rook zijn overeenkomstig NEN 6062.
 - Een zijde van nieuwe constructie-onderdelen grenzend aan de binnenruimte voldoen tenminste aan brandklasse D, D_s voor beloopbaar vlak, D voor pijpstelsel en rookklasse S2, S1 voor beloopbaar vlak, S2 voor pijpstelsel overeenkomstig NEN-EN 13501-1. Elektrische leidingen voldoen tenminste aan brandklasse D_s en rookklasse S2_s overeenkomstig NEN-EN 13501-1. Elektrische leidingen voldoen tenminste aan brandklasse D_s voor beloopbaar vlak, D voor pijpstelsel overeenkomstig NEN-EN 13501-1. Elektrische leidingen voldoen tenminste aan brandklasse D_s overeenkomstig NEN-EN 13501-1. Van de hierboven gestelde klassen hoeft niet het totale oppervlak van een ruimte ten hoogste 5 % niet te voldoen aan de gestelde brandklasse 10 % niet aan de gestelde rookklasse.
 - De vluchtrouteaanduidingen worden uitgevoerd conform NEN 8011.
- Overig:
- Verwarminginstallaties vgs. voorschrijven en berekeningen installateur en evt. aanvullende bepalingen nuszbedrijven
 - Plaatting en waterleidingen aansluiten op bestaande hoofdvoering
 - Alle constructieve gegevens, berekeningen en tekeningen, uitvoering en dimensionering volledig conform opgave constructeur
 - Opgavevrijheid conform NEN 2380
 - Gedetailleerd conform NEN 5077
 - Ventilatie conform NEN 1307
 - Natte ruimten en keukens voorzien van mechanische ventilatie afvoer
 - Daglichtbieding conform NEN 2007
 - Elektrische installatie minimaal conform NEN 1010
 - Deuren, ramen, kozijnen en daarmee gelijk te stellen constructieonderdelen in een scheidingconstructie van een niet-gemeenschappelijke ruimte die volgens NEN 5007 bereikbaar zijn voor brand, hebben een volgens NEN 2006 bepaalde brandweerstand die voldoet aan de in die norm aangegeven weerstandsklasse 2.
 - Indien er afgeleken wordt van de voorgedragen ontwerpaanpak, dienen de wijzigingen schriftelijk vooraf ter goedkeuring aan de gemeente te worden voorgelegd!

VOOR ALLE GEMENDE NORMEN ZIJN DE LAASTE UITGEGEVEN VERSIES INCL. WIJZIGINGSBLADEN VAN TOEPASSING!

! ALLE MAATVOERING IN HET WERK TE METEN CO. TE CONTROLEREN !

revisie wijzigingsdatum omschrijving van wijziging

project
Dorsvloerweg, Lansingerland
ABS Lansingerland
onderdeel
TechnischOntwerp (TO)
Begane grond

In opdracht van
Modulo Milieustraten / Gem. Lansingerland

status
CONCEPT

project 2384
schaal 1:50

formaat A0
datum 10-04-2025

getekend HDW
gezien DH

tek.nr.
TO-200

urban
climate
architects

Kantoor Groningen:
Poststraat 44
9712 KG Groningen

Kantoor Delft:
Hagweg 129
2612 CP Delft

tel. 085-273 54 11
www.urbanclimate.nl
info@urbanclimate.nl

©NEN 2011 "Standaardvoorwaarden 2011 Rechtenverhoudingen opdrachtgever-Architecten van Toepassing"