
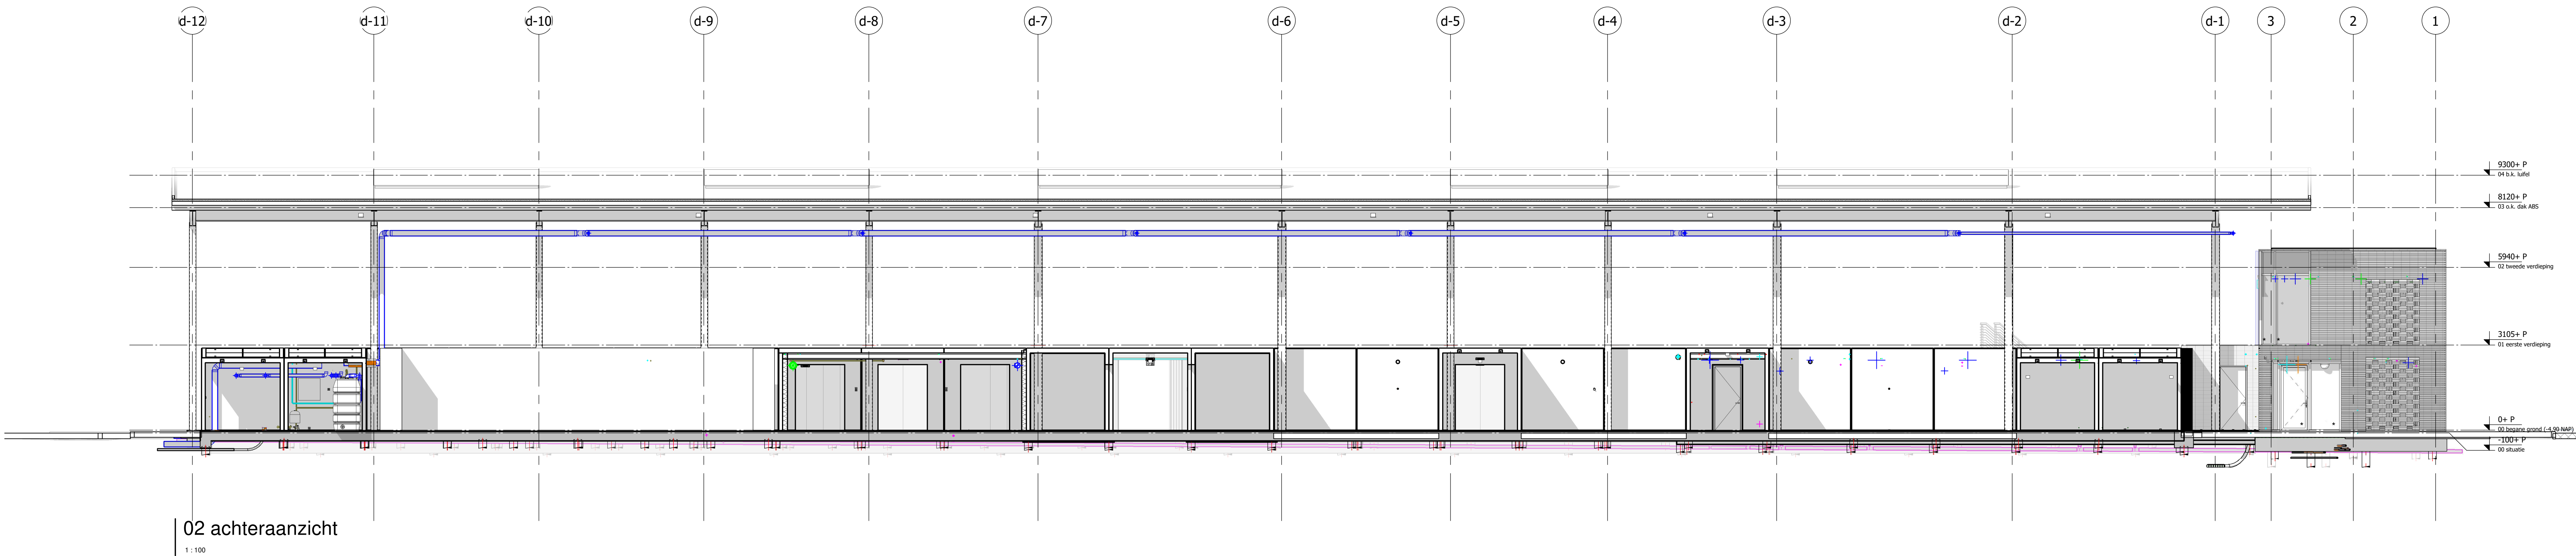
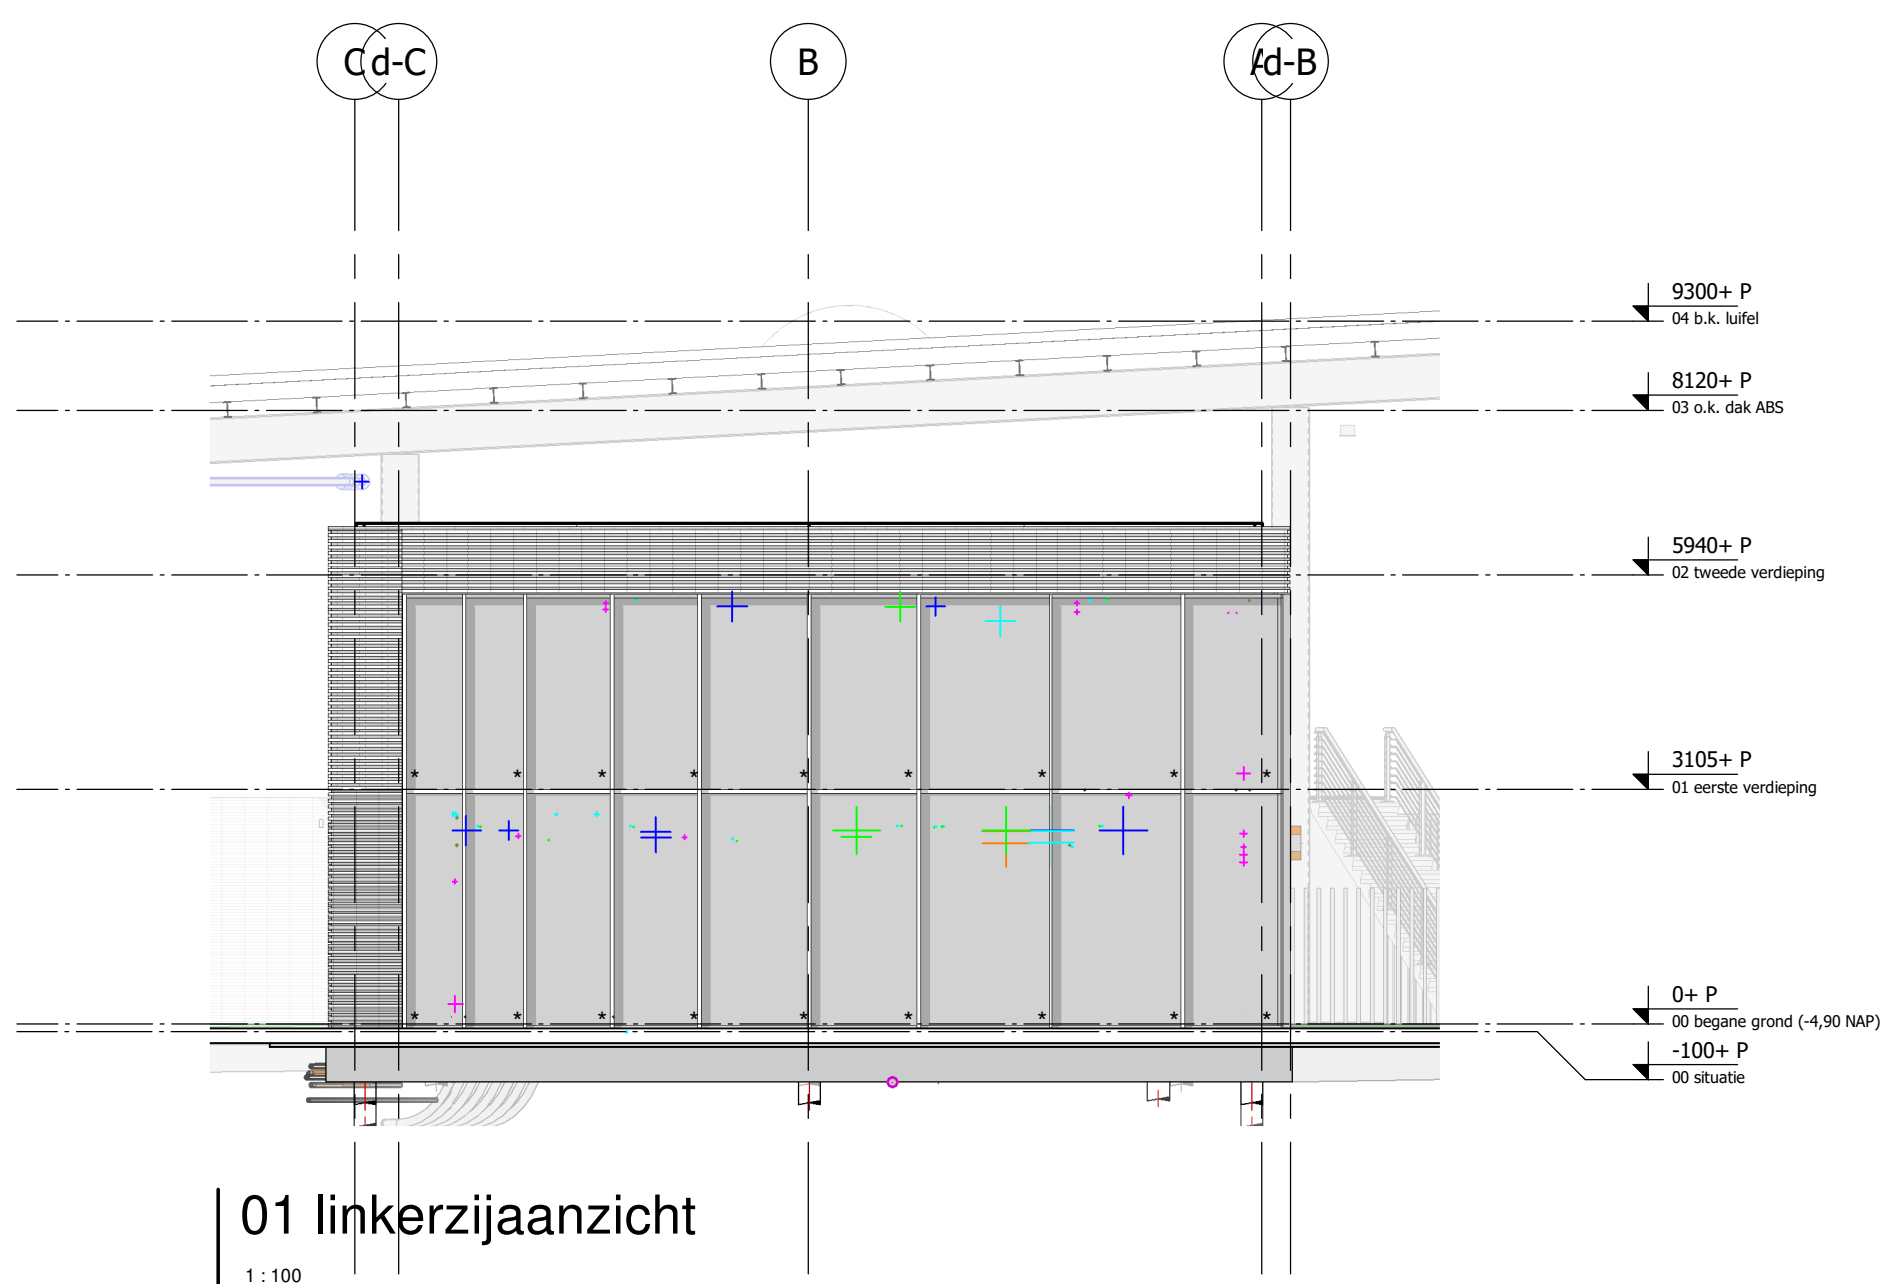
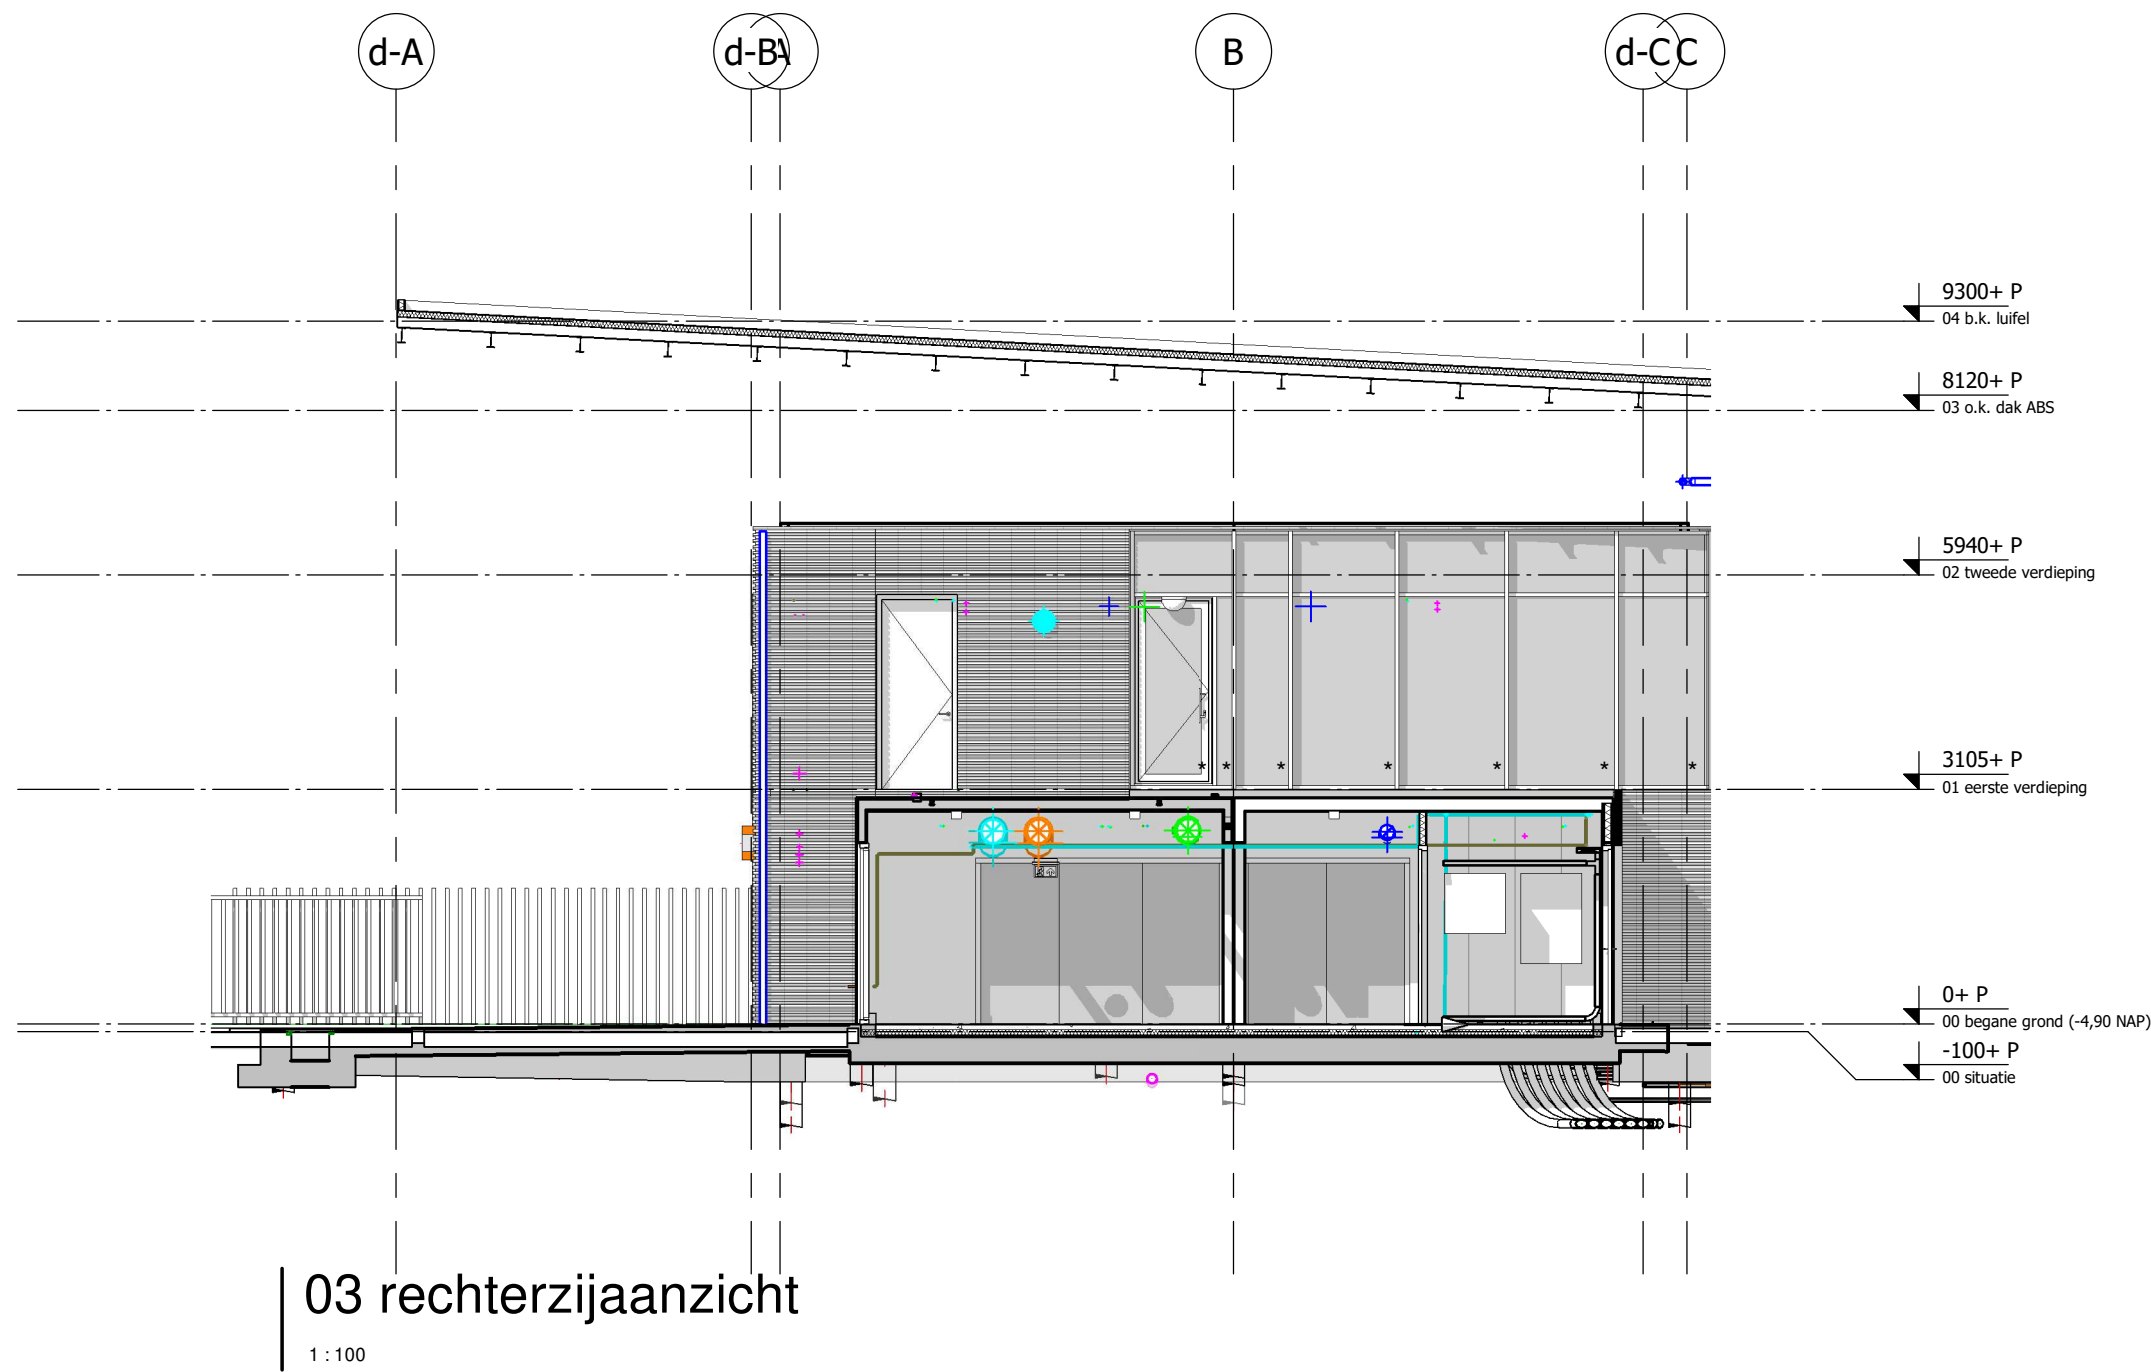


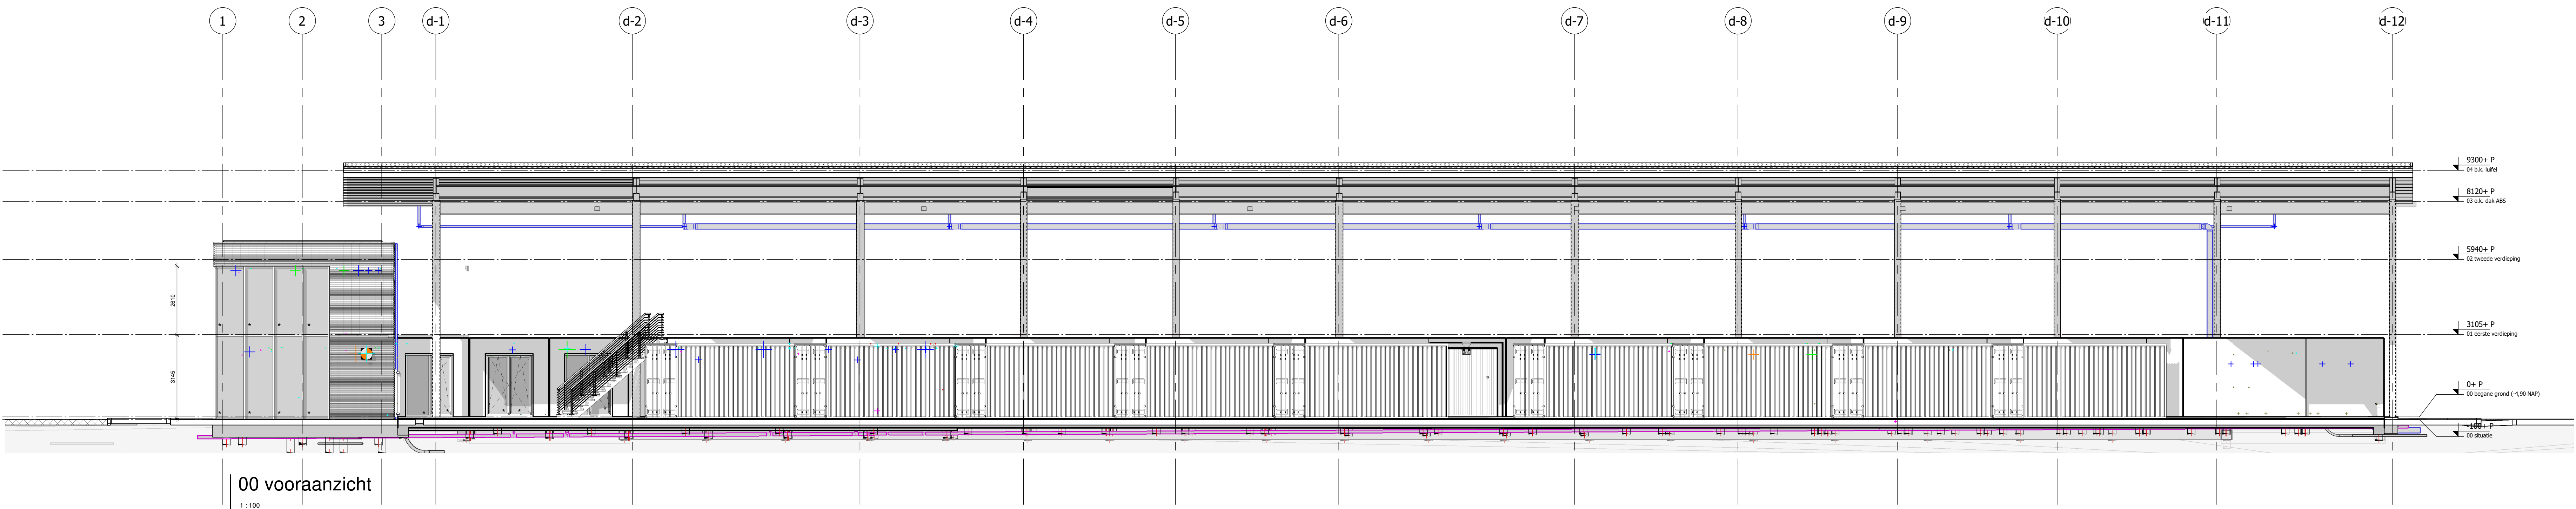

RENVOOI	
	Scheidingswand o.a. conform wandgebouw
	Transparante ventilatieinstallatie conform de NEN 3011
	Losse (hand)brandblusser, koolzuurpepper... e.a. conform het besluit 'Draagbare blustoestellen'
	Brandcompartiment aanduiding (tevens subbrandcompartiment)
	Deur te openen in vluchtroute zonder losse hulpmiddelen breedte

ALGEMENE BEPALINGEN	
Brandveiligheid:	
• Een vloer, trap of hellingbaan waarover een vluchtroute voert bezijkt niet binnen 30 minuten bij brand in een (sub) brandcompartiment waarin de vluchtroute niet ligt. Bouwconstructies welke bij brand tot bezwijken van de betreffende brandscheidings wand dreven mate van brandveiligheid m.b.t. bezwijken als de betreffende scheiding.	
• Materialen toegepast in koker, schacht of kanaal is voldoet aan brandklasse A2 overeenkomstig NEN-EN 13501-1. Voorzieningen voor afvoer van rook zijn overeenkomstig NEN 6062.	
• Een zijde van nieuwe constructie-onderdelen grenzend aan de binnenruimte voldoen tenminste aan brandklasse D ₂ , voor beloopbaar vlak, D ₂ voor pijpinstalle en rookklasse S2, S1 voor beloopbaar vlak, S2 voor pijpinstalle overeenkomstig NEN-EN 13501-1. Elektrische leidingen voldoen tenminste aan brandklasse D ₂ , en rookklasse S2, overeenkomstig NEN-EN 13501-1. Een zijde van nieuwe constructie-onderdelen grenzend aan de buitenruimte voldoen tenminste aan brandklasse D ₂ , voor beloopbaar vlak, D ₂ voor pijpinstalle overeenkomstig NEN-EN 13501-1. Elektrische leidingen voldoen tenminste aan brandklasse D ₂ , overeenkomstig NEN-EN 13501-1. Van de hierboven gestelde klassen hoeft niet het totale oppervlak van een ruimte ten hoogste 3 % niet te voldoen aan de gestelde brandklasse 10 % niet aan de gestelde rookklasse.	
• De vluchtrouteaanduidingen worden uitgevoerd conform NEN 5011.	
Overig:	
• Verwarmingsinstallaties vlg. voorschriften en berekeningen installateur en evt. aanvullende bepalingen nutsbedrijven	
• Riolering en waterleidingen aansluiten op bestaande hoofdafvoer	
• Alle constructieve gegevens, berekeningen en tekeningen, uitvoering en dimensionering volledig conform opgave constructeur	
• Dageruimtes conform NEN 2380	
• Geluidsweging conform NEN 5077	
• Ventilatie conform NEN 1367	
• Nette ruimten en keukens voorzien van mechanische ventilatie afvoer	
• Elektrische installatie minimaal conform NEN 1010	
• Daglichtbijbreiding conform NEN 2007	
• Deuren, ramen, kozijnen en daarmee gelijk te stellen constructieonderdelen in een scheidingconstructie van een niet-gemeenschappelijke ruimte die volgens NEN 5007 bereikbaar zijn voor brand, hebben een volgens NEN 2006 bepaalde brandweerstand die voldoet aan de in die norm aangegeven weerstandsklasse 2.	
• Indien er afgeveken wordt van de vergunde omgevingsaanvraag, dienen de wijzigingen schriftelijk vooraf ter goedkeuring aan de gemeente te worden voorgelegd!	

VOOR ALLE GEMENDE NORMEN ZIJN DE LAASTE UITGEGEVEN VERSIES INCL. WUZZOINGSBLADEN VAN TOEPASSING!

! ALLE MAATVOERING IN HET WERK TE METEN CO. TE CONTROLEREN !

revisie	wijzigingsdatum	omschrijving van wijziging
A	Datum	Omschrijving

project Dorsvloerweg, Lansingerland	
onderdeel ABS Lansingerland	
TechnischOntwerp (TO)	
Gevelaanzichten	
In opdracht van Modulo Milieustraten / Gem. Lansingerland	
status CONCEPT	
project 2384	formaat A0
schaal 1:50	getekend HDW
datum 10-04-2025	tek.nr TO-400

Kantoor Groningen: Poststraat 44 9712 KG Groningen		Kantoor Delft: Hagweg 129 2612 CP Delft		tel. 085-273 54 11 www.ucarchitects.com info@ucarchitects.com	
--	--	---	--	---	--

©NEN 2011 "Standaardvoorwaarden 2011 Rechtenverhoudingen opdrachtgever-Architecten van Toepassing"