

De Boomingenieur

Advies- en ingenieursbureau

Bomeninventarisatie

Hart van Nootdorp

COLOFON

Titel rapport

Bomeninventarisatie
Hart van Nootdorp

Status rapport

Definitief
02-02-2022

Projectnummer

JE0142022

Uw zaaknummer

1309310

Opgesteld voor

Gemeente Pijnacker-Nootdorp
De heer P. Bol
Oranjeplein 1
2641 EZ Pijnacker

Opgesteld door

ing. J. Eichholtz
European Tree Technician

De Boomingenieur
Winston Churchillstraat 5
2631 AK Nootdorp

06 575 455 33
jorian@deboomingenieur.nl
www.deboomingenieur.nl



© 2022 De Boomingenieur. Het is niet toegestaan dit rapport of delen ervan openbaar te maken, te verveelvoudigen of voor andere doeleinden te gebruiken zonder schriftelijke toestemming van De Boomingenieur.



INHOUDSOPGAVE

1 Inleiding	4
1.1 Aanleiding en doel.....	4
1.2 Uitvoering.....	4
1.3 Leeswijzer	4
2 Huidige situatie	5
2.1 Onderzoekslocatie.....	5
2.2 Planfase	5
2.3 Bomenstatus en -gegevens	6
3 Onderzoeksresultaten en beoordelingen.....	7
3.1 Resultaten boomveiligheidscontrole	7
4 Potentiële verplantbaarheid	8
5 Conclusies	9

Bijlage 1 – Boomgegevens

Bijlage 2 – Boomlocaties en conditie

Bijlage 3 – Boomlocaties en toekomstverwachting

Bijlage 4 – Potentieel verplantbare bomen



1 INLEIDING

1.1 AANLEIDING EN DOEL

In opdracht van de heer Bol, namens gemeente Pijnacker-Nootdorp, is een bomeninventarisatie uitgevoerd in het projectgebied “Hart van Nootdorp”. Dit projectgebied is gelegen aan de Koningin Julianastraat te Nootdorp.

Aanleiding voor deze inventarisatie is dat de huidige bebouwing vervangen wordt door nieuwbouw. Tussen de huidige bebouwing staan veel bomen, welke dienst doen als geleiding van vleermuizen van hun slaapplaats naar hun foerageergebied (vleermuisroute).

Voor de sloop van de huidige bebouwing en het bouwrijp maken van het terrein dienen er bomen verwijderd te worden. Echter mag de vleermuisroute niet verstoord worden, tevens heeft de opdrachtgever een aantal bomen als waardevol aangemerkt. Deze bomen mogen dus niet zomaar geveld worden.

De inventarisatie dient inzicht te geven in het huidige bomenbestand in het projectgebied. Naast boomsoort dient de huidige gezondheid (conditie, kwaliteit en toekomstverwachting), grootte (stam- en kroondiameter, hoogte en de potentiële verplantbaarheid bepaald te worden.

U heeft aan De Boomingenieur gevraagd uw onderzoeksvragen in een rapportage met bijbehorende tekeningen uit te werken.

1.2 UITVOERING

Het veldwerk voor het onderzoek is uitgevoerd op maandag 31 januari 2022 door Jorian Eichholtz, boomtechnisch adviseur bij De Boomingenieur. Dit rapport bevat een uitwerking van de onderzoeksresultaten en de daaropvolgende conclusies.

1.3 LEESWIJZER

Het rapport omschrijft in hoofdstuk 2 de huidige situatie. De wijze onderzoek en de onderzoeksresultaten worden in hoofdstuk 3 toegelicht. In hoofdstuk 4 wordt de potentiële verplantbaarheid onderzocht opgevolgd door hoofdstuk 5 waarin de conclusies uit het onderzoek uiteengezet.




2 HUIDIGE SITUATIE

2.1 ONDERZOEKSLOCATIE

De onderzoekslocatie betreft het projectgebied “Hart van Nootdorp”. Dit projectgebied ligt aan de Koningin Julianastraat, ter hoogte van de voormalige brandweer, basisschool De Regenboog en kinderdagverblijf De Klauterbeer (afbeelding 1).

De projectgrenzen worden aan de noordzijde door veld 1 van RKDEO begrensd. Aan de oostzijde bevindt zich de Meidoornlaan. Aan de zuidzijde wordt het projectgebied begrenst door de Hagelaan. De westzijde van het projectgebied grenst aan de Prins Bernhardlaan en de Markt.

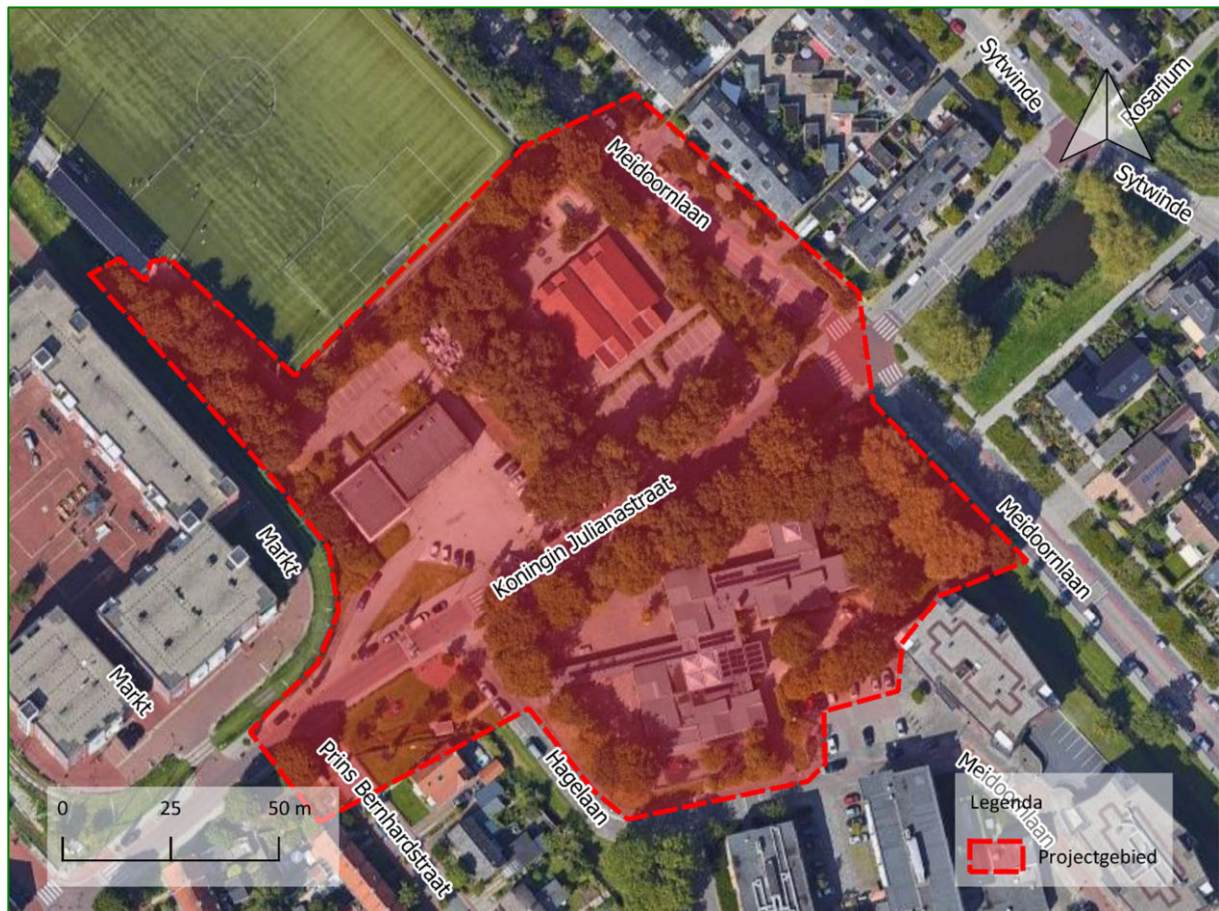

Afbeelding 1: Locatie projectgebied (bron: Google Maps)

2.2 PLANFASE

Voor het onderzoek is gebruikgemaakt van de volgende projecttekening:

- Praatprent: Gemeente Pijnacker-Nootdorp. Kap 2022, bouwrijp Kon. Julianastraat en brandweer-Klauterbeer. Getekend: P. Bol



2.3 BOMENSTATUS EN -GEGEVENS

Bomenstatus

Volgens de huidige algemene plaatselijke verordening (APV) van de gemeente Pijnacker-Nootdorp, vastgesteld op 9 juni 2017, wordt onder een houtopstand het volgende bedoelt:

- Eén of meer bomen, hakhout, een houtwal, een grotere (lint)begroeiing van heesters en struiken, een beplanting van bosplantsoen;
- Hakhout: een of meer bomen of boomvormers, die na te zijn geveld, opnieuw op de stronk uitlopen.

Onder vellen wordt mede verstaan rooien, met inbegrip van verplanten, alsmede het verrichten van handelingen, zowel boven- als ondergronds, die de dood of ernstige beschadiging of ontsiering van houtopstand ten gevolge kunnen hebben dan wel de natuurlijke vorm van de houtopstand kunnen aantasten.

In deze APV is gekozen voor beperkte regelgeving wat vellen betreft. Voorheen waren inwoners verplicht om een Omgevingsvergunning aan te vragen op het moment dat zij een boom of houtopstand wilde vellen die voldeed aan een aantal criteria, zoals de stamdiameter van meer dan 25 cm gemeten op 1,3 meter boven het maaiveld. De huidige APV verbiedt alleen het zonder vergunning van het bevoegde gezag vellen van houtopstanden die staan vermeld op de bomenlijst. Op het moment van schrijven is deze bomenlijst nog niet gereed.

Boomgegevens

De boomgegevens kunnen als volgt worden samengevat:

Het onderzoek richt zich op 213 individuele bomen in het projectgebied “Hart van Nootdorp”. Naast individuele bomen wordt er ook een vak aangemerkt als bosplantsoen. De boomgegevens kunnen als volgt worden samengevat:

- De 213 individuele bomen bestaan uit 29 verschillende soortenbomen. De meest voorkomende boom is de Gewone es (*Fraxinus excelsior*) met 54 stuks, opgevolgd door de veldesdoorn (*Acer campestre*) met 29 stuks.
- Tussen de inmeting van de bomen en de inventarisatie zijn 3 bomen geveld (boom 50, 96 en 278).
- De bomen in bosplantsoen bestaan voornamelijk uit zwarte elzen (*Alnus glutinosa*). De fase waarin zij zich verkeren is de ‘stakenfase’. De bomen staan er dicht op elkaar en hebben boven in een zeer kleine kroon.
- Onduidelijk is welke bomen kapvergunningsplichtig zijn, vanwege ontbreken bomenlijst.

De volledige boomgegevens zijn opgenomen in Bijlage 1. Een overzicht van de boomlocaties is opgenomen in de bijlagen 2 en 3.



3 ONDERZOEKSRESULTATEN EN BEOORDELINGEN

Dit hoofdstuk beschrijft de uitkomsten uit de boomveiligheidscontrole, waarin alle bovengrondse delen van de onderzoeksboom zijn beoordeeld.

3.1 RESULTATEN BOOMVEILIGHEIDSCONTROLE

Bij de boomveiligheidscontrole worden de verschillende delen (kroon, stam en wortelvoet) van de boom vanaf de grond beoordeeld op conditie¹ en kwaliteit². Hierbij wordt gebruikgemaakt van de Visual Tree Assessment (VTA) en de Integrierte Baum Analyse (IBA). Met behulp van deze methodes kan op grond van zichtbare kenmerken eventuele gebreken of signalen die duiden op verborgen gebreken beoordeeld worden. Tevens wordt de toekomstverwachting³ geschat, uitgaande van ongewijzigde omstandigheden. In bijlage 1 worden alle onderzoekspunten uiteengezet.

De belangrijkste resultaten van de boomveiligheidscontrole zijn als volgt:

- Van de 213 individuele onderzoeksbomen verkeren er 68 in een goede conditie, 98 in een redelijke, 34 in een matige en 9 in een slechte conditie. De bomen met een matige en slechte conditie betreffen in hoofdzaak Gewone essen welke met hoge zekerheid aangetast zijn door de essentaksterfte. Daarnaast zijn er 3 stobben aangetroffen en een door iepziekte afgestorven iep.
- De kwaliteit van de individuele onderzoeksbomen is als volgt verdeeld: 101 van de 213 bomen heeft een goede kwaliteit, 77 een redelijke, 28 een matige en 4 een slechte kwaliteit.
- De levensverwachting is voor 23 van de 40 onderzoeksbomen goed. Dit houdt in dat zij nog 15 jaar of langer mee kunnen gaan. 7 bomen hebben een redelijke levensverwachting, 6 een matige, 4 een slechte. De 3 stobben zijn hierin niet meegeteld.
- 148 individuele onderzoeksbomen hebben een goede toekomstverwachting. Dit houdt in dat zij nog minimaal 15 jaar in de huidige omstandigheden mee kunnen. Verder dan 15 jaar wordt overigens nooit gekeken.
29 bomen kennen een redelijke toekomstverwachting, 22 een matige en 10 een slechte toekomstverwachting.
Boom 130, een iep (*Ulmus*), is afgestorven, en kent daarom geen toekomstverwachting.
- Het bosplantsoen bestaat in hoofdzaak uit Zwarte elzen welke zich in de stakenfase bevinden. De bomen staan zeer dicht op elkaar, waardoor de concurrentiestrijd groot is. Als geheel heeft het bosplantsoen een goede toekomstverwachting. Er zullen bomen binnen 15 jaar uitvallen, maar het geheel zal overeind blijven.

¹ De conditie is de toestand van een boom op het moment van opname en wordt visueel, vanaf de grond bepaald. Beoordeeld worden o.a. bladgrootte, bladkleur, bladbezetting, vertakkingpatroon, scheutlengte, knopbezetting en hoeveelheid afgestorven takken, mate van wondovergroeiing, etc. Ook worden symptomen die wijzen op eventuele aantastingen door insecten, bacteriën of schimmels beoordeeld.

² Bij het bepalen van boomkwaliteit speelt niet alleen esthetiek een rol, maar ook de duurzaamheid en stevigheid van de boom. Deze factoren hangen nauw samen met de conditie en structuur (stabiliteit en breukgevoeligheid) van de boom. De volgende kwaliteitsklassen worden onderscheiden: goed, redelijk, matig en slecht.

³ De toekomstverwachting wordt opgemaakt uit een combinatie van factoren. De boomsoort, leeftijd, conditie en eventueel aanwezige aantastingen spelen hierbij een belangrijke rol. Ook de boven- en ondergrondse groeiruimte zijn factoren die in de beoordeling van de toekomstverwachting worden meegenomen. De inschatting wordt gedaan uitgaande van onveranderde groeiplaatsomstandigheden. De volgende klassen worden onderscheiden: slecht (< 5 jaar), matig (5 – 10 jaar), redelijk (10 – 15 jaar) en goed (> 15 jaar).



4 POTENTIËLE VERPLANTBAARHEID

Of een boom succesvol te verplanten is hangt af van de volgende factoren:

- Boomsoort;
- Conditie, kwaliteit en toekomstverwachting;
- Bodem en beworteling;
- Omgevingsfactoren.

Onderstaande paragrafen zullen aangeven wat de mogelijkheden zijn tot verplanting van de onderzoeksbomen.

Boomsoort

Niet elke boomsoort leent zich even goed voor een verplanting. Soorten met een groot regeneratievermogen zijn doorgaans goed in staat om na de verplanting weer een gezonde groei en ontwikkeling tot stand te brengen. Ook de aard van het wortelgestel bepaalt of een boomsoort goed of minder goed verplantbaar is. Soorten met vlezige wortels hebben over het algemeen meer problemen dan bomen met een fijn vertakt wortelgestel.

Conditie, kwaliteit en toekomstverwachting

De conditie van de onderzoeksbomen speelt ook een grote rol in de mogelijk tot verplanten. Bomen met een redelijke tot goede conditie hebben een beter regeneratievermogen dan bomen met een matige tot slechte conditie.

De kwaliteit van de bomen draagt ook bij aan de mogelijkheid tot verplanten. Een scheefgroeiende boom kan vaak minder geschikt zijn om te verplanten vanwege stabiliteitsproblemen in de nieuwe situatie.

Bomen met een toekomstverwachting van minder dan 10 jaar zijn niet zinvol om te laten verplanten. Bij een verplanting wordt er veel van de boom gevraagd, waardoor deze extra energie in herstel en aanslaan stopt. De conditie en toekomstverwachting kunnen hierdoor (aanzienlijk) achteruitgaan.

Bodem en beworteling

Bodem en beworteling zijn in dit onderzoek niet onderzocht. Echter zijn deze factoren voor verplanting van groot belang. Bomen die zeer oppervlakkig wortelen door bijvoorbeeld zeer hoge grondwaterstanden, of arme/verdichte gronden met een dunne laag teelaarde, zijn ongeschikt om te verplanten. Een kluit dient minimaal de eerste 50 centimeter goed doorworteld te zijn om voor een eventuele verplanting in aanmerking te komen.

Omgevingsfactoren

Omgevingsfactoren zoals bovengrondse obstakels of kabels en leidingen kunnen een verplanting onmogelijk maken.

Verplantbaarheid

Op basis van bovengenoemde paragrafen zijn er 65 bomen potentieel verplantbaar (bijlage 1 en 4). Om definitief de verplantbaarheid vast te stellen dient er een verplantbaarheidsonderzoek uitgevoerd te worden.



5 CONCLUSIES

Vanuit de bomenschouw zijn de volgende conclusies getrokken:

- De 213 individuele bomen bestaan uit 29 verschillende soortenbomen. De meest voorkomende boom is de Gewone es (*Fraxinus excelsior*) met 54 stuks, opgevolgd door de veldesdoorn (*Acer campestre*) met 29 stuks.
- Tussen de inmeting van de bomen en de inventarisatie zijn 3 bomen geveld (boom 50, 96 en 278).
- De bomen in bosplantsoen bestaan voornamelijk uit zwarte elzen (*Alnus glutinosa*). De fase waarin zij zich verkeren is de 'stakenfase'. De bomen staan er dicht op elkaar en hebben boven in een zeer kleine kroon.
- Onduidelijk is welke bomen kapvergunningsplichtig zijn, vanwege ontbreken bomenlijst.
- Van de 213 individuele onderzoeksbomen verkeren er 68 in een goede conditie, 98 in een redelijke, 34 in een matige en 9 in een slechte conditie. De bomen met een matige en slechte conditie betreffen in hoofdzaak Gewone essen welke met hoge zekerheid aangetast zijn door de essentaksterfte. Daarnaast zijn er 3 stobben aangetroffen en een door iepziekte afgestorven iep.
- De kwaliteit van de individuele onderzoeksbomen is als volgt verdeeld: 101 van de 213 bomen heeft een goede kwaliteit, 77 een redelijke, 28 een matige en 4 een slechte kwaliteit.
- De levensverwachting is voor 23 van de 40 onderzoeksbomen goed. Dit houdt in dat zij nog 15 jaar of langer mee kunnen gaan. 7 bomen hebben een redelijke levensverwachting, 6 een matige, 4 een slechte. De 3 stobben zijn hierin niet meegeteld.
- 148 individuele onderzoeksbomen hebben een goede toekomstverwachting. Dit houdt in dat zij nog minimaal 15 jaar in de huidige omstandigheden mee kunnen. Verder dan 15 jaar wordt overigens nooit gekeken.

29 bomen kennen een redelijke toekomstverwachting, 22 een matige en 10 een slechte toekomstverwachting.

Boom 130, een iep (*Ulmus*), is afgestorven, en kent daarom geen toekomstverwachting.
- Het bosplantsoen bestaat in hoofdzaak uit Zwarte elzen welke zich in de stakenfase bevinden. De bomen staan zeer dicht op elkaar, waardoor de concurrentiestrijd groot is. Als geheel heeft het bosplantsoen een goede toekomstverwachting. Er zullen bomen binnen 15 jaar uitvallen, maar het geheel zal overeind blijven.
- Er zijn 65 bomen potentieel verplantbaar. Om definitief de verplantbaarheid vast te stellen dient er een verplantbaarheidsonderzoek uitgevoerd te worden.



BIJLAGE 1 – BOOMGEGEVENS

Nr.	Boomnaam Wetenschappelijk	Boomnaam Nederlands	Standplaats	Stam-diameter (cm)	Boom-hoogte (m)	Kroon-diameter (m)	Takvrije stam (m)	Conditie	Kwaliteit	Toekomst-verwachting	Verplant-baar	Opmerkingen
1	Liriodendron tulipifera	Tulpenboom	Gazon	10 - 25	6 - 9	3	3	Redelijk	Goed	Goed (> 15 jaar)	Ja	
2	Quercus robur 'Fastigiata Koster'	Zuilvermige eik	Verharding	10 - 25	9 - 12	2	3	Redelijk	Goed	Goed (> 15 jaar)	Ja	
3	Quercus robur 'Fastigiata Koster'	Zuilvermige eik	Verharding	10 - 25	9 - 12	2	3	Goed	Goed	Goed (> 15 jaar)	Ja	
4	Quercus robur 'Fastigiata Koster'	Zuilvermige eik	Verharding	10 - 25	9 - 12	2	3	Goed	Goed	Goed (> 15 jaar)	Ja	
5	Quercus robur 'Fastigiata Koster'	Zuilvermige eik	Verharding	10 - 25	9 - 12	2	3	Goed	Goed	Goed (> 15 jaar)	Ja	
6	Quercus robur 'Fastigiata Koster'	Zuilvermige eik	Verharding	10 - 25	9 - 12	2	3	Goed	Goed	Goed (> 15 jaar)	Ja	
7	Quercus robur 'Fastigiata Koster'	Zuilvermige eik	Verharding	10 - 25	9 - 12	2	3	Goed	Goed	Goed (> 15 jaar)	Ja	
8	Quercus robur 'Fastigiata Koster'	Zuilvermige eik	Verharding	10 - 25	9 - 12	2	3	Goed	Goed	Goed (> 15 jaar)	Ja	
9	Fraxinus excelsior	Gewone esdoorn	Beplanting	25 - 50	15 - 18	10	6	Redelijk	Redelijk	Goed (> 15 jaar)	Nee	
10	Fraxinus excelsior	Gewone esdoorn	Beplanting	25 - 50	15 - 18	10	6	Redelijk	Redelijk	Goed (> 15 jaar)	Nee	
11	Fraxinus excelsior	Gewone esdoorn	Beplanting	25 - 50	15 - 18	9	8	Redelijk	Redelijk	Goed (> 15 jaar)	Nee	
12	Fraxinus excelsior	Gewone esdoorn	Beplanting	10 - 25	12 - 15	7	8	Matig	Redelijk	Redelijk (10 - 15 jaar)	Nee	
13	Quercus robur 'Fastigiata Koster'	Zuilvermige eik	Verharding	10 - 25	9 - 12	2	3	Goed	Goed	Goed (> 15 jaar)	Ja	
14	Alnus glutinosa	Zwarte els	Beplanting	25 - 50	15 - 18	4	1	Matig	Matig	Matig (5 - 10 jaar)	Nee	
15	Crataegus monogyna	Éénstijlige meidoorn	Beplanting	0 - 10	0 - 6	3	1	Redelijk	Redelijk	Goed (> 15 jaar)	Ja	
16	Fraxinus excelsior	Gewone esdoorn	Beplanting	25 - 50	15 - 18	9	10	Matig	Matig	Matig (5 - 10 jaar)	Nee	
18	Fraxinus excelsior	Gewone esdoorn	Beplanting	25 - 50	15 - 18	11	10	Matig	Redelijk	Redelijk (10 - 15 jaar)	Nee	
19	Alnus glutinosa	Zwarte els	Beplanting	0 - 10	0 - 6	4	2	Redelijk	Redelijk	Goed (> 15 jaar)	Nee	
20	Acer campestre	Veldesdoorn	Beplanting	10 - 25	9 - 12	7	1	Goed	Goed	Goed (> 15 jaar)	Ja	
21	Fraxinus excelsior	Gewone esdoorn	Beplanting	10 - 25	9 - 12	5	2	Redelijk	Matig	Redelijk (10 - 15 jaar)	Nee	Uit omgevallen boom ontstaan
22	Alnus glutinosa	Zwarte els	Beplanting	10 - 25	6 - 9	2	6	Redelijk	Goed	Goed (> 15 jaar)	Nee	
23	Quercus robur 'Fastigiata Koster'	Zuilvermige eik	Verharding	10 - 25	9 - 12	2	3	Goed	Goed	Goed (> 15 jaar)	Ja	
24	Fraxinus excelsior	Gewone esdoorn	Beplanting	25 - 50	15 - 18	8	7	Redelijk	Redelijk	Goed (> 15 jaar)	Nee	
25	Fraxinus excelsior	Gewone esdoorn	Beplanting	25 - 50	15 - 18	5	6	Matig	Matig	Matig (5 - 10 jaar)	Nee	
26	Fraxinus excelsior	Gewone esdoorn	Beplanting	25 - 50	15 - 18	7	8	Matig	Redelijk	Matig (5 - 10 jaar)	Nee	
27	Fraxinus excelsior	Gewone esdoorn	Beplanting	10 - 25	12 - 15	6	3	Matig	Matig	Matig (5 - 10 jaar)	Nee	
28	Alnus glutinosa	Zwarte els	Beplanting	10 - 25	15 - 18	5	4	Redelijk	Redelijk	Redelijk (10 - 15 jaar)	Nee	
30	Fraxinus excelsior	Gewone esdoorn	Beplanting	25 - 50	12 - 15	7	7	Matig	Matig	Matig (5 - 10 jaar)	Nee	
31	Fraxinus excelsior	Gewone esdoorn	Beplanting	25 - 50	15 - 18	8	10	Matig	Matig	Matig (5 - 10 jaar)	Nee	
32	Fraxinus excelsior	Gewone esdoorn	Beplanting	25 - 50	15 - 18	8	6	Matig	Matig	Matig (5 - 10 jaar)	Nee	
33	Acer campestre	Veldesdoorn	Beplanting	25 - 50	9 - 12	10	1	Goed	Redelijk	Goed (> 15 jaar)	Ja	
34	Quercus robur 'Fastigiata Koster'	Zuilvermige eik	Verharding	10 - 25	9 - 12	2	3	Goed	Goed	Goed (> 15 jaar)	Ja	
35	Quercus robur 'Fastigiata Koster'	Zuilvermige eik	Verharding	10 - 25	9 - 12	2	3	Goed	Goed	Goed (> 15 jaar)	Ja	
36	Acer pseudoplatanus	Gewone esdoorn	Beplanting	25 - 50	12 - 15	11	3	Redelijk	Goed	Goed (> 15 jaar)	Nee	
37	Zelkova serrata 'Village Green'	Schijniep	Beplanting	25 - 50	6 - 9	9	3	Goed	Goed	Goed (> 15 jaar)	Ja	
38	Fraxinus excelsior	Gewone esdoorn	Beplanting	10 - 25	9 - 12	7	3	Goed	Goed	Goed (> 15 jaar)	Nee	Meerstammig
39	Ilex aquifolium	Gewone hulst	Ruig gras	10 - 25	0 - 6	4	1	Redelijk	Goed	Goed (> 15 jaar)	Ja	
40	Sorbus	Meelbes	Beplanting	10 - 25	6 - 9	6	4	Slecht	Matig	Slecht (0 - 5 jaar)	Nee	
41	Alnus glutinosa	Zwarte els	Beplanting	25 - 50	12 - 15	9	6	Redelijk	Goed	Goed (> 15 jaar)	Nee	
42	Platanus x hispanica	Gewone plataan	Verharding	10 - 25	0 - 6	5	2	Redelijk	Goed	Goed (> 15 jaar)	Ja	
43	Platanus x hispanica	Gewone plataan	Verharding	10 - 25	0 - 6	5	2	Redelijk	Goed	Goed (> 15 jaar)	Ja	

36a esdoorn meerstammig

38a esdoorn meerstammig



Nr.	Boomnaam Wetenschappelijk	Boomnaam Nederlands	Standplaats	Stam-diameter (cm)	Boom-hoogte (m)	Kroon-diameter (m)	Takvrije stam (m)	Conditie	Kwaliteit	Toekomst-verwachting	Verplant-baar	Opmerkingen
44	Platanus x hispanica	Gewone plataan	Verharding	10 - 25	0 - 6	5	2	Redelijk	Goed	Goed (> 15 jaar)	Ja	
45	Pinus nigra	Zwarte den	Beplanting	25 - 50	9 - 12	7	3	Redelijk	Goed	Goed (> 15 jaar)	Nee	
47	Pinus nigra	Zwarte den	Beplanting	25 - 50	6 - 9	6	3	Redelijk	Goed	Goed (> 15 jaar)	Nee	Omgewaaid en weg
48	Fraxinus excelsior	Gewone esdoorn	Ruig gras	25 - 50	12 - 15	9	5	Redelijk	Goed	Goed (> 15 jaar)	Nee	
50	Zelkova serrata 'Village Green'	Schijniep	n.v.t.	n.v.t.	n.v.t.	n.v.t.	n.v.t.	Dood	n.v.t.	n.v.t.	Nee	Reeds geveld
51	Zelkova serrata 'Village Green'	Schijniep	Beplanting	10 - 25	9 - 12	7	3	Goed	Goed	Goed (> 15 jaar)	Ja	
52	Zelkova serrata 'Village Green'	Schijniep	Beplanting	25 - 50	9 - 12	7	3	Goed	Goed	Goed (> 15 jaar)	Ja	
53	Zelkova serrata 'Village Green'	Schijniep	Beplanting	25 - 50	9 - 12	8	3	Goed	Goed	Goed (> 15 jaar)	Ja	
54	Pinus nigra	Zwarte den	Beplanting	25 - 50	9 - 12	9	3	Matig	Goed	Redelijk (10 - 15 jaar)	Nee	
55	Zelkova serrata 'Village Green'	Schijniep	Beplanting	10 - 25	9 - 12	7	3	Goed	Goed	Goed (> 15 jaar)	Ja	
56	Zelkova serrata 'Village Green'	Schijniep	Beplanting	10 - 25	9 - 12	7	3	Redelijk	Goed	Goed (> 15 jaar)	Ja	
57	Zelkova serrata 'Village Green'	Schijniep	Beplanting	10 - 25	6 - 9	7	3	Redelijk	Goed	Goed (> 15 jaar)	Ja	
58	Acer campestre	Veldesdoorn	Beplanting	25 - 50	15 - 18	8	5	Goed	Goed	Goed (> 15 jaar)	Nee	
59	Quercus robur	Zomereik	Beplanting	100 >	18 - 24	16	7	Redelijk	Goed	Goed (> 15 jaar)	Nee	
60	Crataegus monogyna	Éénstijlige meidoorn	Beplanting	0 - 10	0 - 6	2	1	Redelijk	Goed	Goed (> 15 jaar)	Ja	
61	Crataegus monogyna	Éénstijlige meidoorn	Beplanting	0 - 10	0 - 6	2	1	Goed	Goed	Goed (> 15 jaar)	Ja	
62	Crataegus monogyna	Éénstijlige meidoorn	Beplanting	0 - 10	6 - 9	3	1	Redelijk	Goed	Goed (> 15 jaar)	Ja	
64	Acer campestre	Veldesdoorn	Beplanting	25 - 50	15 - 18	10	3	Goed	Goed	Goed (> 15 jaar)	Nee	Meerstammig
65	Crataegus monogyna	Éénstijlige meidoorn	Beplanting	0 - 10	0 - 6	4	1	Redelijk	Goed	Goed (> 15 jaar)	Ja	
66	Quercus robur	Zomereik	Beplanting	50 - 100	18 - 24	15	3	Redelijk	Goed	Goed (> 15 jaar)	Nee	
67	Alnus glutinosa	Zwarte els	Beplanting	10 - 25	6 - 9	3	1	Redelijk	Redelijk	Redelijk (10 - 15 jaar)	Nee	
68	Crataegus monogyna	Éénstijlige meidoorn	Beplanting	10 - 25	0 - 6	6	2	Redelijk	Redelijk	Goed (> 15 jaar)	Ja	
69	Crataegus monogyna	Éénstijlige meidoorn	Beplanting	10 - 25	6 - 9	4	1	Redelijk	Redelijk	Goed (> 15 jaar)	Ja	
70	Crataegus monogyna	Éénstijlige meidoorn	Beplanting	0 - 10	0 - 6	2	1	Redelijk	Goed	Goed (> 15 jaar)	Ja	
71	Acer campestre	Veldesdoorn	Beplanting	25 - 50	12 - 15	10	4	Redelijk	Goed	Goed (> 15 jaar)	Nee	
72	Acer campestre	Veldesdoorn	Bosplantsoen	25 - 50	12 - 15	7	4	Redelijk	Redelijk	Goed (> 15 jaar)	Nee	
73	Acer campestre	Veldesdoorn	Bosplantsoen	25 - 50	12 - 15	7	3	Goed	Goed	Goed (> 15 jaar)	Nee	
74	Acer campestre	Veldesdoorn	Bosplantsoen	25 - 50	12 - 15	8	3	Redelijk	Goed	Goed (> 15 jaar)	Nee	
75	Acer campestre	Veldesdoorn	Bosplantsoen	25 - 50	12 - 15	10	3	Redelijk	Goed	Goed (> 15 jaar)	Nee	
79	Quercus robur	Zomereik	Bosplantsoen	50 - 100	18 - 24	12	6	Redelijk	Redelijk	Goed (> 15 jaar)	Nee	
84	Quercus robur Fraxinus excelsior	Zomereik Es	Bosplantsoen	25 - 50	12 - 15	9	4	Goed	Goed	Goed (> 15 jaar)	Nee	
86	Fraxinus excelsior	Gewone esdoorn	Bosplantsoen	10 - 25	12 - 15	5	4	Redelijk	Redelijk	Goed (> 15 jaar)	Nee	
87	Fraxinus excelsior	Gewone esdoorn	Bosplantsoen	0 - 10	9 - 12	4	3	Redelijk	Redelijk	Goed (> 15 jaar)	Nee	
88	Acer campestre	Veldesdoorn	Bosplantsoen	25 - 50	9 - 12	11	3	Matig	Redelijk	Slecht (0 - 5 jaar)	Nee	
89	Corylus avellana	Hazelaar	Beplanting	0 - 10	0 - 6	8	0	Goed	Goed	Goed (> 15 jaar)	Ja	
90	Ulmus	Iep	Beplanting	0 - 10	6 - 9	3	1	Matig	Slecht	Slecht (0 - 5 jaar)	Nee	
91	Crataegus monogyna	Éénstijlige meidoorn	Beplanting	10 - 25	9 - 12	5	2	Matig	Redelijk	Matig (5 - 10 jaar)	Nee	
92	Crataegus monogyna	Éénstijlige meidoorn	Beplanting	10 - 25	9 - 12	6	4	Redelijk	Redelijk	Goed (> 15 jaar)	Ja	
93	Corylus avellana	Hazelaar	Beplanting	0 - 10	0 - 6	5	0	Goed	Goed	Goed (> 15 jaar)	Ja	
94	Corylus avellana	Hazelaar	Beplanting	0 - 10	0 - 6	6	0	Goed	Goed	Goed (> 15 jaar)	Ja	
95	Crataegus	Meidoorn	Beplanting	10 - 25	6 - 9	6	2	Redelijk	Goed	Goed (> 15 jaar)	Ja	
96	Reeds geveld	n.v.t.	n.v.t.	n.v.t.	n.v.t.	n.v.t.	n.v.t.	Dood	n.v.t.	n.v.t.	Nee	Reeds geveld
97	Fraxinus excelsior	Gewone esdoorn	Beplanting	25 - 50	12 - 15	8	4	Redelijk	Goed	Goed (> 15 jaar)	Nee	
98	Crataegus	Meidoorn	Beplanting	10 - 25	9 - 12	6	3	Redelijk	Goed	Goed (> 15 jaar)	Ja	
100	Acer campestre	Veldesdoorn	Bosplantsoen	10 - 25	15 - 18	6	2	Redelijk	Goed	Goed (> 15 jaar)	Ja	



Nr.	Boomnaam Wetenschappelijk	Boomnaam Nederlands	Standplaats	Stam-diameter (cm)	Boom-hoogte (m)	Kroon-diameter (m)	Takvrije stam (m)	Conditie	Kwaliteit	Toekomst-verwachting	Verplant-baar	Opmerkingen
101	Acer campestre	Veldesdoorn	Bosplantsoen	10 - 25	15 - 18	6	2	Matig	Redelijk	Redelijk (10 - 15 jaar)	Nee	
102	Acer campestre	Veldesdoorn	Bosplantsoen	25 - 50	15 - 18	9	2	Redelijk	Redelijk	Redelijk (10 - 15 jaar)	Nee	
103	Acer campestre	Veldesdoorn	Bosplantsoen	25 - 50	15 - 18	9	2	Goed	Goed	Goed (> 15 jaar)	Nee	
104	Fraxinus excelsior	Gewone esdoorn	Bosplantsoen	25 - 50	15 - 18	10	6	Redelijk	Redelijk	Goed (> 15 jaar)	Nee	
105	Acer campestre	Veldesdoorn	Beplanting	10 - 25	6 - 9	5	0	Redelijk	Redelijk	Goed (> 15 jaar)	Ja	
106	Acer campestre	Veldesdoorn	Beplanting	10 - 25	6 - 9	5	0	Goed	Goed	Goed (> 15 jaar)	Ja	
107	Ulmus	lep	Bosplantsoen	10 - 25	12 - 15	5	2	Goed	Goed	Goed (> 15 jaar)	Nee	
108	Ulmus	lep	Bosplantsoen	10 - 25	9 - 12	3	3	Goed	Goed	Goed (> 15 jaar)	Nee	
109	Ulmus	lep	Bosplantsoen	10 - 25	12 - 15	5	4	Goed	Goed	Goed (> 15 jaar)	Nee	
110	Ulmus	lep	Bosplantsoen	10 - 25	9 - 12	3	3	Goed	Goed	Goed (> 15 jaar)	Nee	
111	Acer campestre	Veldesdoorn	Bosplantsoen	25 - 50	12 - 15	9	2	Redelijk	Goed	Goed (> 15 jaar)	Nee	
112	Acer campestre	Veldesdoorn	Bosplantsoen	25 - 50	12 - 15	7	2	Redelijk	Goed	Goed (> 15 jaar)	Nee	
113	Acer campestre	Veldesdoorn	Bosplantsoen	25 - 50	15 - 18	9	3	Goed	Goed	Goed (> 15 jaar)	Nee	
114	Ulmus	lep	Bosplantsoen	10 - 25	9 - 12	7	1	Redelijk	Goed	Goed (> 15 jaar)	Nee	
115	Ulmus	lep	Bosplantsoen	10 - 25	9 - 12	3	3	Goed	Goed	Goed (> 15 jaar)	Nee	
116	Ulmus	lep	Bosplantsoen	10 - 25	9 - 12	3	3	Goed	Goed	Goed (> 15 jaar)	Nee	
117	Acer campestre	Veldesdoorn	Bosplantsoen	25 - 50	12 - 15	10	4	Goed	Goed	Goed (> 15 jaar)	Nee	
118	Ulmus	lep	Bosplantsoen	10 - 25	9 - 12	3	3	Goed	Goed	Goed (> 15 jaar)	Nee	
119	Ulmus	lep	Bosplantsoen	10 - 25	9 - 12	3	3	Goed	Goed	Goed (> 15 jaar)	Nee	
120	Ulmus	lep	Bosplantsoen	10 - 25	9 - 12	3	3	Goed	Goed	Goed (> 15 jaar)	Nee	
121	Ulmus	lep	Bosplantsoen	10 - 25	9 - 12	3	3	Goed	Goed	Goed (> 15 jaar)	Nee	
122	Ulmus	lep	Bosplantsoen	10 - 25	9 - 12	3	3	Goed	Goed	Goed (> 15 jaar)	Nee	
123	Ulmus	lep	Bosplantsoen	10 - 25	9 - 12	3	3	Goed	Goed	Goed (> 15 jaar)	Nee	
124	Ulmus	lep	Bosplantsoen	10 - 25	9 - 12	3	3	Goed	Goed	Goed (> 15 jaar)	Nee	
125	Ulmus	lep	Open grond	10 - 25	9 - 12	4	1	Goed	Redelijk	Goed (> 15 jaar)	Nee	
126	Ulmus	lep	Open grond	10 - 25	9 - 12	6	1	Goed	Redelijk	Goed (> 15 jaar)	Nee	
127	Ulmus	lep	Open grond	10 - 25	9 - 12	6	2	Goed	Redelijk	Goed (> 15 jaar)	Nee	
128	Ulmus	lep	Open grond	10 - 25	9 - 12	6	1	Goed	Goed	Goed (> 15 jaar)	Nee	
129	Acer campestre	Veldesdoorn	Ruig gras	10 - 25	0 - 6	5	0	Redelijk	Goed	Goed (> 15 jaar)	Ja	
130	Ulmus	lep	Ruig gras	0 - 10	0 - 6	6	0	Dood	Slecht	Dood (0 jaar)	Nee	
131	Metasequoia glyptostroboides	Watercipres	Gazon	25 - 50	15 - 18	7	2	Redelijk	Goed	Goed (> 15 jaar)	Ja	
132	Acer campestre	Veldesdoorn	Beplanting	25 - 50	12 - 15	7	2	Goed	Redelijk	Goed (> 15 jaar)	Nee	
133	Acer campestre	Veldesdoorn	Beplanting	25 - 50	12 - 15	5	1	Goed	Redelijk	Goed (> 15 jaar)	Nee	
134	Acer campestre	Veldesdoorn	Beplanting	10 - 25	12 - 15	6	1	Goed	Goed	Goed (> 15 jaar)	Ja	
135	Acer campestre	Veldesdoorn	Beplanting	25 - 50	12 - 15	9	3	Goed	Goed	Goed (> 15 jaar)	Nee	
136	Acer pseudoplatanus	Gewone esdoorn	Beplanting	25 - 50	12 - 15	6	2	Redelijk	Redelijk	Goed (> 15 jaar)	Nee	
137	Acer campestre	Veldesdoorn	Beplanting	10 - 25	9 - 12	7	1	Goed	Goed	Goed (> 15 jaar)	Ja	
140	Fraxinus excelsior	Gewone esdoorn	Bosplantsoen	25 - 50	15 - 18	9	3	Redelijk	Redelijk	Goed (> 15 jaar)	Nee	
165	Acer campestre	Veldesdoorn	Bosplantsoen	25 - 50	12 - 15	13	2	Redelijk	Goed	Goed (> 15 jaar)	Nee	
182	Fraxinus excelsior	Gewone esdoorn	Bosplantsoen	25 - 50	15 - 18	9	6	Redelijk	Goed	Goed (> 15 jaar)	Nee	
205	Tilia x europaea	Gewone linde	Gazon	50 - 100	15 - 18	14		Goed	Goed	Goed (> 15 jaar)	Nee	
206	Zelkova serrata 'Village Green'	Schijniep	Gazon	10 - 25	6 - 9	7	2	Goed	Goed	Goed (> 15 jaar)	Ja	
207	Zelkova serrata 'Village Green'	Schijniep	Beplanting	10 - 25	6 - 9	7	2	Goed	Goed	Goed (> 15 jaar)	Ja	
208	Conifeer	Conifeer	Beplanting	10 - 25	6 - 9	2	0	Goed	Goed	Goed (> 15 jaar)	Ja	Particuliere boom
210	Zelkova serrata 'Village Green'	Schijniep	Beplanting	25 - 50	6 - 9	11	2	Goed	Goed	Goed (> 15 jaar)	Ja	



Nr.	Boomnaam Wetenschappelijk	Boomnaam Nederlands	Standplaats	Stam- diameter (cm)	Boom- hoogte (m)	Kroon- diameter (m)	Takvrije stam (m)	Conditie	Kwaliteit	Toekomst-verwachting	Verplant- baar	Opmerkingen
211	Zelkova serrata 'Village Green'	Schijniep	Beplanting	10 - 25	6 - 9	4	2	Goed	Goed	Goed (> 15 jaar)	Ja	
212	Fraxinus excelsior	Gewone esdoorn	Gazon	25 - 50	9 - 12	7	4	Redelijk	Goed	Goed (> 15 jaar)	Nee	
213	Zelkova serrata 'Village Green'	Schijniep	Verharding	10 - 25	6 - 9	6	2	Goed	Goed	Goed (> 15 jaar)	Ja	
214	Alnus glutinosa	Zwarte els	Beplanting	10 - 25	6 - 9	5	2	Redelijk	Redelijk	Redelijk (10 - 15 jaar)	Nee	
215	Fraxinus excelsior	Gewone esdoorn	Beplanting	25 - 50	12 - 15	7	3	Slecht	Slecht	Slecht (0 - 5 jaar)	Nee	
216	Tilia x europaea	Gewone linde	Verharding	50 - 100	15 - 18	11	4	Redelijk	Redelijk	Goed (> 15 jaar)	Nee	
217	Fraxinus excelsior	Gewone esdoorn	Beplanting	25 - 50		10	4	Matig	Matig	Matig (5 - 10 jaar)	Nee	
218	Fraxinus excelsior	Gewone esdoorn	Beplanting	50 - 100	15 - 18	11	3	Matig	Redelijk	Matig (5 - 10 jaar)	Nee	
219	Alnus glutinosa	Zwarte els	Beplanting	25 - 50	12 - 15	6	6	Redelijk	Redelijk	Redelijk (10 - 15 jaar)	Nee	
220	Corylus avellana	Hazelaar	Beplanting	0 - 10	0 - 6	6	1	Redelijk	Goed	Goed (> 15 jaar)	Ja	
221	Fraxinus excelsior	Gewone esdoorn	Beplanting	25 - 50	15 - 18	14	4	Redelijk	Redelijk	Goed (> 15 jaar)	Nee	
222	Crataegus monogyna	Éénstijlige meidoorn	Beplanting	10 - 25	0 - 6	4	1	Redelijk	Redelijk	Goed (> 15 jaar)	Ja	
223	Acer campestre	Veldesdoorn	Beplanting	10 - 25	6 - 9	5	2	Redelijk	Goed	Goed (> 15 jaar)	Nee	
224	Ulmus	Iep	Open grond	25 - 50	9 - 12	5	1	Redelijk	Redelijk	Goed (> 15 jaar)	Nee	
225	Crataegus monogyna	Éénstijlige meidoorn	Gazon	10 - 25	0 - 6	6	2	Redelijk	Matig	Redelijk (10 - 15 jaar)	Ja	
226	Acer pseudoplatanus	Gewone esdoorn	Open grond	25 - 50	12 - 15	7	2	Matig	Redelijk	Redelijk (10 - 15 jaar)	Nee	
227	Fraxinus excelsior	Gewone esdoorn	Verharding	10 - 25	9 - 12	3	2	Redelijk	Redelijk	Goed (> 15 jaar)	Nee	
228	Fraxinus excelsior	Gewone esdoorn	Verharding	10 - 25	9 - 12	3	3	Redelijk	Redelijk	Goed (> 15 jaar)	Nee	
229	Fraxinus excelsior	Gewone esdoorn	Verharding	10 - 25	9 - 12	4	4	Redelijk	Redelijk	Goed (> 15 jaar)	Nee	
230	Acer pseudoplatanus	Gewone esdoorn	Verharding	25 - 50	9 - 12	7	2	Redelijk	Redelijk	Goed (> 15 jaar)	Nee	
231	Malus	Sierappel	Verharding	10 - 25	0 - 6	6	1	Matig	Matig	Matig (5 - 10 jaar)	Nee	
232	Fraxinus excelsior	Gewone esdoorn	Beplanting	25 - 50	15 - 18	10	4	Redelijk	Redelijk	Goed (> 15 jaar)	Nee	
233	Malus	Sierappel	Gazon	10 - 25	0 - 6	4	1	Slecht	Slecht	Slecht (0 - 5 jaar)	Nee	
234	Acer pseudoplatanus	Gewone esdoorn	Beplanting	25 - 50	12 - 15	7	5	Redelijk	Redelijk	Redelijk (10 - 15 jaar)	Nee	
235	Prunus avium	Zoete kers	Beplanting	25 - 50	9 - 12	7	3	Redelijk	Redelijk	Goed (> 15 jaar)	Nee	
236	Malus	Sierappel	Gazon	10 - 25	0 - 6	7	1	Redelijk	Redelijk	Redelijk (10 - 15 jaar)	Ja	
237	Fraxinus excelsior	Gewone esdoorn	Beplanting	25 - 50	12 - 15	6	6	Matig	Matig	Matig (5 - 10 jaar)	Nee	
238	Acer pseudoplatanus	Gewone esdoorn	Beplanting	25 - 50	12 - 15	6	6	Matig	Redelijk	Redelijk (10 - 15 jaar)	Nee	
239	Fraxinus ornus	Pluimes	Beplanting	10 - 25	0 - 6	3	3	Redelijk	Redelijk	Goed (> 15 jaar)	Ja	
240	Crataegus monogyna Malus	Éénstijlige meidoorn	Beplanting	10 - 25	6 - 9	6	3	Redelijk	Redelijk	Goed (> 15 jaar)	Ja	
241	Fraxinus excelsior	Gewone esdoorn	Open grond	10 - 25	9 - 12	5	2	Redelijk	Goed	Goed (> 15 jaar)	Nee	
242	Prunus serrulata	Sierkers	Open grond	10 - 25	0 - 6	5	1	Slecht	Matig	Slecht (0 - 5 jaar)	Nee	
243	Fraxinus excelsior	Gewone esdoorn	Open grond	0 - 10	6 - 9	4	2	Redelijk	Redelijk	Goed (> 15 jaar)	Nee	
244	Acer pseudoplatanus	Gewone esdoorn	Open grond	0 - 10	6 - 9	2	2	Matig	Redelijk	Matig (5 - 10 jaar)	Nee	
245	Prunus serrulata	Sierkers	Gazon	25 - 50	6 - 9	8	1	Matig	Redelijk	Matig (5 - 10 jaar)	Nee	
246	Prunus serrulata	Sierkers	Beplanting	10 - 25	6 - 9	6	3	Redelijk	Redelijk	Goed (> 15 jaar)	Nee	
247	Fraxinus excelsior	Gewone esdoorn	Open grond	0 - 10	6 - 9	3	2	Redelijk	Goed	Goed (> 15 jaar)	Nee	
248	Onbereikbare boom		Verharding	10 - 25	6 - 9	5	2	Redelijk	Goed	Goed (> 15 jaar)	Nee	
249	Acer pseudoplatanus	Gewone esdoorn	Beplanting	25 - 50	12 - 15	11	3	Matig	Matig	Redelijk (10 - 15 jaar)	Nee	
250	Fraxinus excelsior	Gewone esdoorn	Ruig gras	25 - 50	15 - 18	13	8	Redelijk	Goed	Redelijk (10 - 15 jaar)	Nee	
251	Platanus x hispanica	Gewone plataan	Verharding	100 >	15 - 18	15	4	Goed	Goed	Goed (> 15 jaar)	Nee	Gekandelaber
252	Pinus nigra	Zwarte den	Gazon	50 - 100	12 - 15	12	4	Matig	Redelijk	Redelijk (10 - 15 jaar)	Nee	
253	Fraxinus excelsior	Gewone esdoorn	Beplanting	25 - 50	12 - 15	8	4	Matig	Matig	Matig (5 - 10 jaar)	Nee	
254	Fraxinus excelsior	Gewone esdoorn	Beplanting	10 - 25	15 - 18	6	6	Slecht	Matig	Slecht (0 - 5 jaar)	Nee	
255	Fraxinus excelsior	Gewone esdoorn	Beplanting	10 - 25	15 - 18	6	6	Slecht	Matig	Slecht (0 - 5 jaar)	Nee	



Nr.	Boomnaam Wetenschappelijk	Boomnaam Nederlands	Standplaats	Stam- diameter (cm)	Boom- hoogte (m)	Kroon- diameter (m)	Takvrije stam (m)	Conditie	Kwaliteit	Toekomst-verwachting	Verplant- baar	Opmerkingen
256	Fraxinus excelsior	Gewone esdoorn	Beplanting	10 - 25	15 - 18	4	8	Slecht	Matig	Slecht (0 - 5 jaar)	Nee	
257	Fraxinus excelsior	Gewone esdoorn	Beplanting	50 - 100	15 - 18	15	4	Matig	Redelijk	Redelijk (10 - 15 jaar)	Nee	
258	Aesculus hippocastanum	Witte paardenkastanje	Beplanting	50 - 100	15 - 18	8	6	Matig	Redelijk	Redelijk (10 - 15 jaar)	Nee	
259	Fraxinus excelsior	Gewone esdoorn	Beplanting	50 - 100	15 - 18	13	6	Redelijk	Redelijk	Goed (> 15 jaar)	Nee	
260	Fraxinus excelsior	Gewone esdoorn	Beplanting	10 - 25	15 - 18	6	8	Matig	Matig	Matig (5 - 10 jaar)	Nee	
261	Fraxinus excelsior	Gewone esdoorn	Beplanting	25 - 50	15 - 18	13	10	Redelijk	Redelijk	Goed (> 15 jaar)	Nee	Meerstammig
262	Tilia x europaea	Gewone linde	Verharding	50 - 100	15 - 18	13	6	Goed	Goed	Goed (> 15 jaar)	Nee	
263	Alnus glutinosa	Zwarte els	Beplanting	25 - 50	15 - 18	8	6	Redelijk	Redelijk	Redelijk (10 - 15 jaar)	Nee	
264	Fraxinus excelsior	Gewone esdoorn	Beplanting	25 - 50	15 - 18	12	4	Matig	Matig	Matig (5 - 10 jaar)	Nee	
265	Fraxinus excelsior	Gewone esdoorn	Beplanting	50 - 100	15 - 18	11	3	Redelijk	Redelijk	Matig (5 - 10 jaar)	Nee	
266	Crataegus monogyna	Éénstijlige meidoorn	Beplanting	10 - 25	6 - 9	5	2	Matig	Matig	Redelijk (10 - 15 jaar)	Nee	
267	Crataegus monogyna	Éénstijlige meidoorn	Beplanting	25 - 50	9 - 12	6	2	Goed	Redelijk	Goed (> 15 jaar)	Ja	
268	Tilia x europaea	Gewone linde	Verharding	50 - 100	15 - 18	13	4	Goed	Goed	Goed (> 15 jaar)	Nee	
269	Crataegus monogyna	Éénstijlige meidoorn	Bosplantsoen	10 - 25	6 - 9	7	1	Redelijk	Matig	Redelijk (10 - 15 jaar)	Ja	
270	Fraxinus excelsior	Gewone esdoorn	Beplanting	25 - 50	15 - 18	17	6	Slecht	Matig	Matig (5 - 10 jaar)	Nee	
271	Crataegus monogyna	Éénstijlige meidoorn	Beplanting	10 - 25	0 - 6	6	2	Redelijk	Matig	Redelijk (10 - 15 jaar)	Ja	
272	Prunus avium	Zoete kers	Beplanting	0 - 10	0 - 6	4	6	Redelijk	Redelijk	Goed (> 15 jaar)	Nee	
273	Fraxinus excelsior	Gewone esdoorn	Beplanting	50 - 100	15 - 18	13	5	Redelijk	Redelijk	Redelijk (10 - 15 jaar)	Nee	
274	Crataegus monogyna	Éénstijlige meidoorn	Bosplantsoen	10 - 25	6 - 9	8	2	Redelijk	Redelijk	Goed (> 15 jaar)	Ja	
275	Fraxinus excelsior	Gewone esdoorn	Bosplantsoen	25 - 50	15 - 18	6	5	Redelijk	Matig	Redelijk (10 - 15 jaar)	Nee	
276	Crataegus monogyna	Éénstijlige meidoorn	Bosplantsoen	10 - 25	6 - 9	6	2	Redelijk	Redelijk	Goed (> 15 jaar)	Ja	
277	Crataegus monogyna	Éénstijlige meidoorn	Bosplantsoen	10 - 25	6 - 9	7	3	Redelijk	Redelijk	Goed (> 15 jaar)	Ja	
278	Reeds geveld	n.v.t.	n.v.t.	n.v.t.	n.v.t.	n.v.t.	n.v.t.	Dood	n.v.t.	n.v.t.	Nee	Reeds geveld
279	Prunus	Sierkers	Gazon	10 - 25	6 - 9	7	2	Goed	Redelijk	Goed (> 15 jaar)	Nee	
280	Alnus glutinosa	Zwarte els	Bosplantsoen	10 - 25	9 - 12	6	6	Matig	Redelijk	Redelijk (10 - 15 jaar)	Nee	
281	Fraxinus excelsior	Gewone esdoorn	Bosplantsoen	25 - 50	15 - 18	13	6	Matig	Redelijk	Matig (5 - 10 jaar)	Nee	
282	Fraxinus excelsior	Gewone esdoorn	Bosplantsoen	50 - 100	15 - 18	13	5	Redelijk	Redelijk	Redelijk (10 - 15 jaar)	Nee	
283	Salix sepulcralis 'Chrysocoma'	Treurwilg	Gazon	100 >	15 - 18	17	8	Redelijk	Redelijk	Goed (> 15 jaar)	Nee	
284	Salix sepulcralis 'Chrysocoma'	Treurwilg	Gazon	100 >	15 - 18	15	6	Redelijk	Redelijk	Goed (> 15 jaar)	Nee	
285	Salix sepulcralis 'Chrysocoma'	Treurwilg	Gazon	100 >	15 - 18	16	6	Redelijk	Redelijk	Goed (> 15 jaar)	Nee	
286	Pyrus calleryana 'Chanticleer'	Sierpeer	Gazon	10 - 25	6 - 9	4	2	Redelijk	Redelijk	Goed (> 15 jaar)	Nee	
287	Fraxinus excelsior	Gewone esdoorn	Gazon	25 - 50	12 - 15	15	5	Goed	Redelijk	Redelijk (10 - 15 jaar)	Nee	
288	Zelkova serrata 'Village Green'	Schijniep	Beplanting	10 - 25	0 - 6	5	3	Goed	Goed	Goed (> 15 jaar)	Ja	
299	Fraxinus excelsior	Gewone esdoorn	Beplanting	25 - 50	12 - 15	7	6	Slecht	Matig	Slecht (0 - 5 jaar)	Nee	
300	Fraxinus excelsior	Gewone esdoorn	Beplanting	25 - 50	15 - 18	8	10	Matig	Matig	Matig (5 - 10 jaar)	Nee	
301	Acer campestre	Veldesdoorn	Bosplantsoen	10 - 25	15 - 18	6	3	Goed	Goed	Goed (> 15 jaar)	Nee	
302	Ulmus	Iep	Bosplantsoen	10 - 25	15 - 18	8	4	Goed	Goed	Goed (> 15 jaar)	Nee	

274a Crataegus





BIJLAGE 2 – BOOMLOCATIES EN CONDITIE

Legenda

Onderzoeksbomen en conditie

- Goed
- Redelijk
- Matig
- Slecht
- Dood
- Bosplantsoen

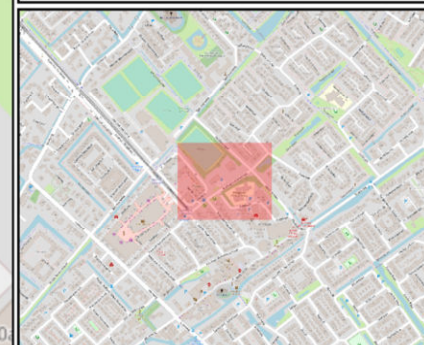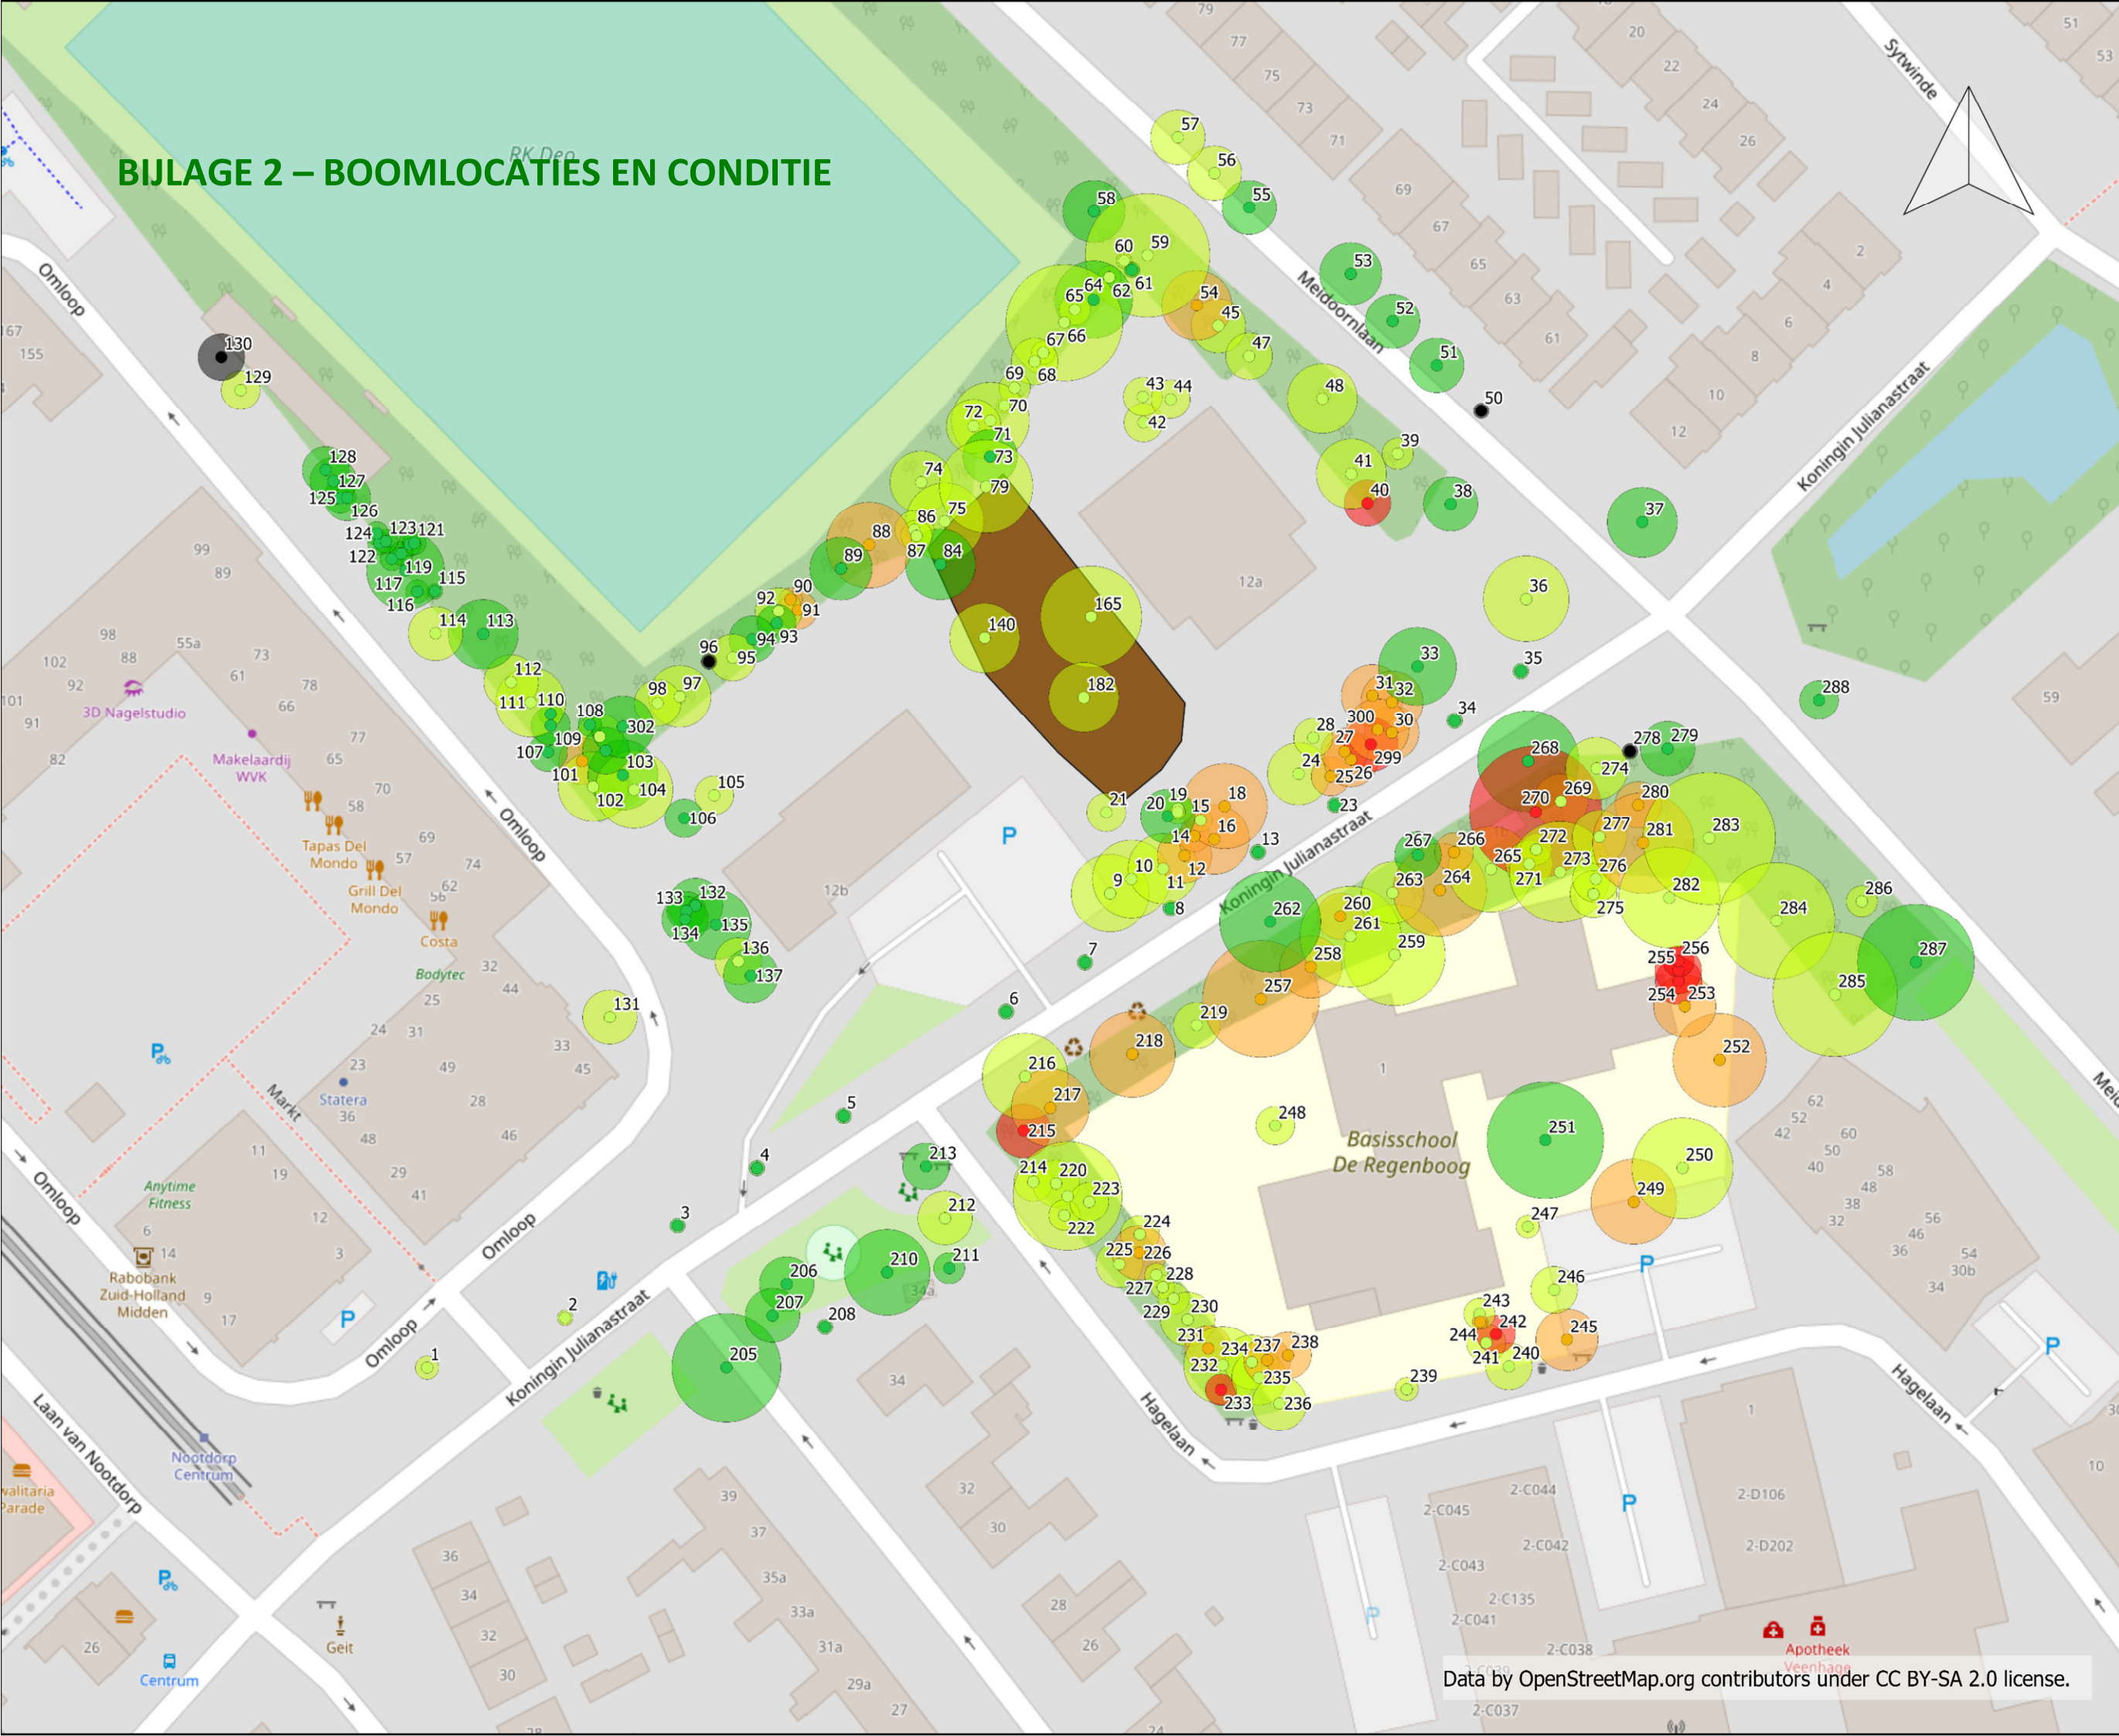

Bomeninventarisatie Hart van Nootdorp



Opdrachtgever: Gemeente
Pijnacker-Nootdorp
Schaal: 1 : 750
Formaat: A3
Datum: 02-02-2022
Getekend: J. Eichholtz

BIJLAGE 3 – BOOMLOCATIES EN TOEKOMSTVERWACHTING

Legenda

Toekomstverwachting

- Goed (> 15 jaar)
- Redelijk (10 - 15 jaar)
- Matig (5 - 10 jaar)
- Slecht (0 - 5 jaar)
- Dood (0 jaar)
- Niet van toepassing

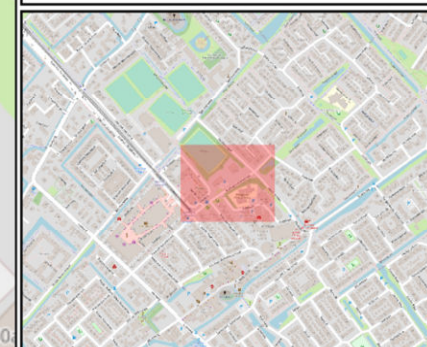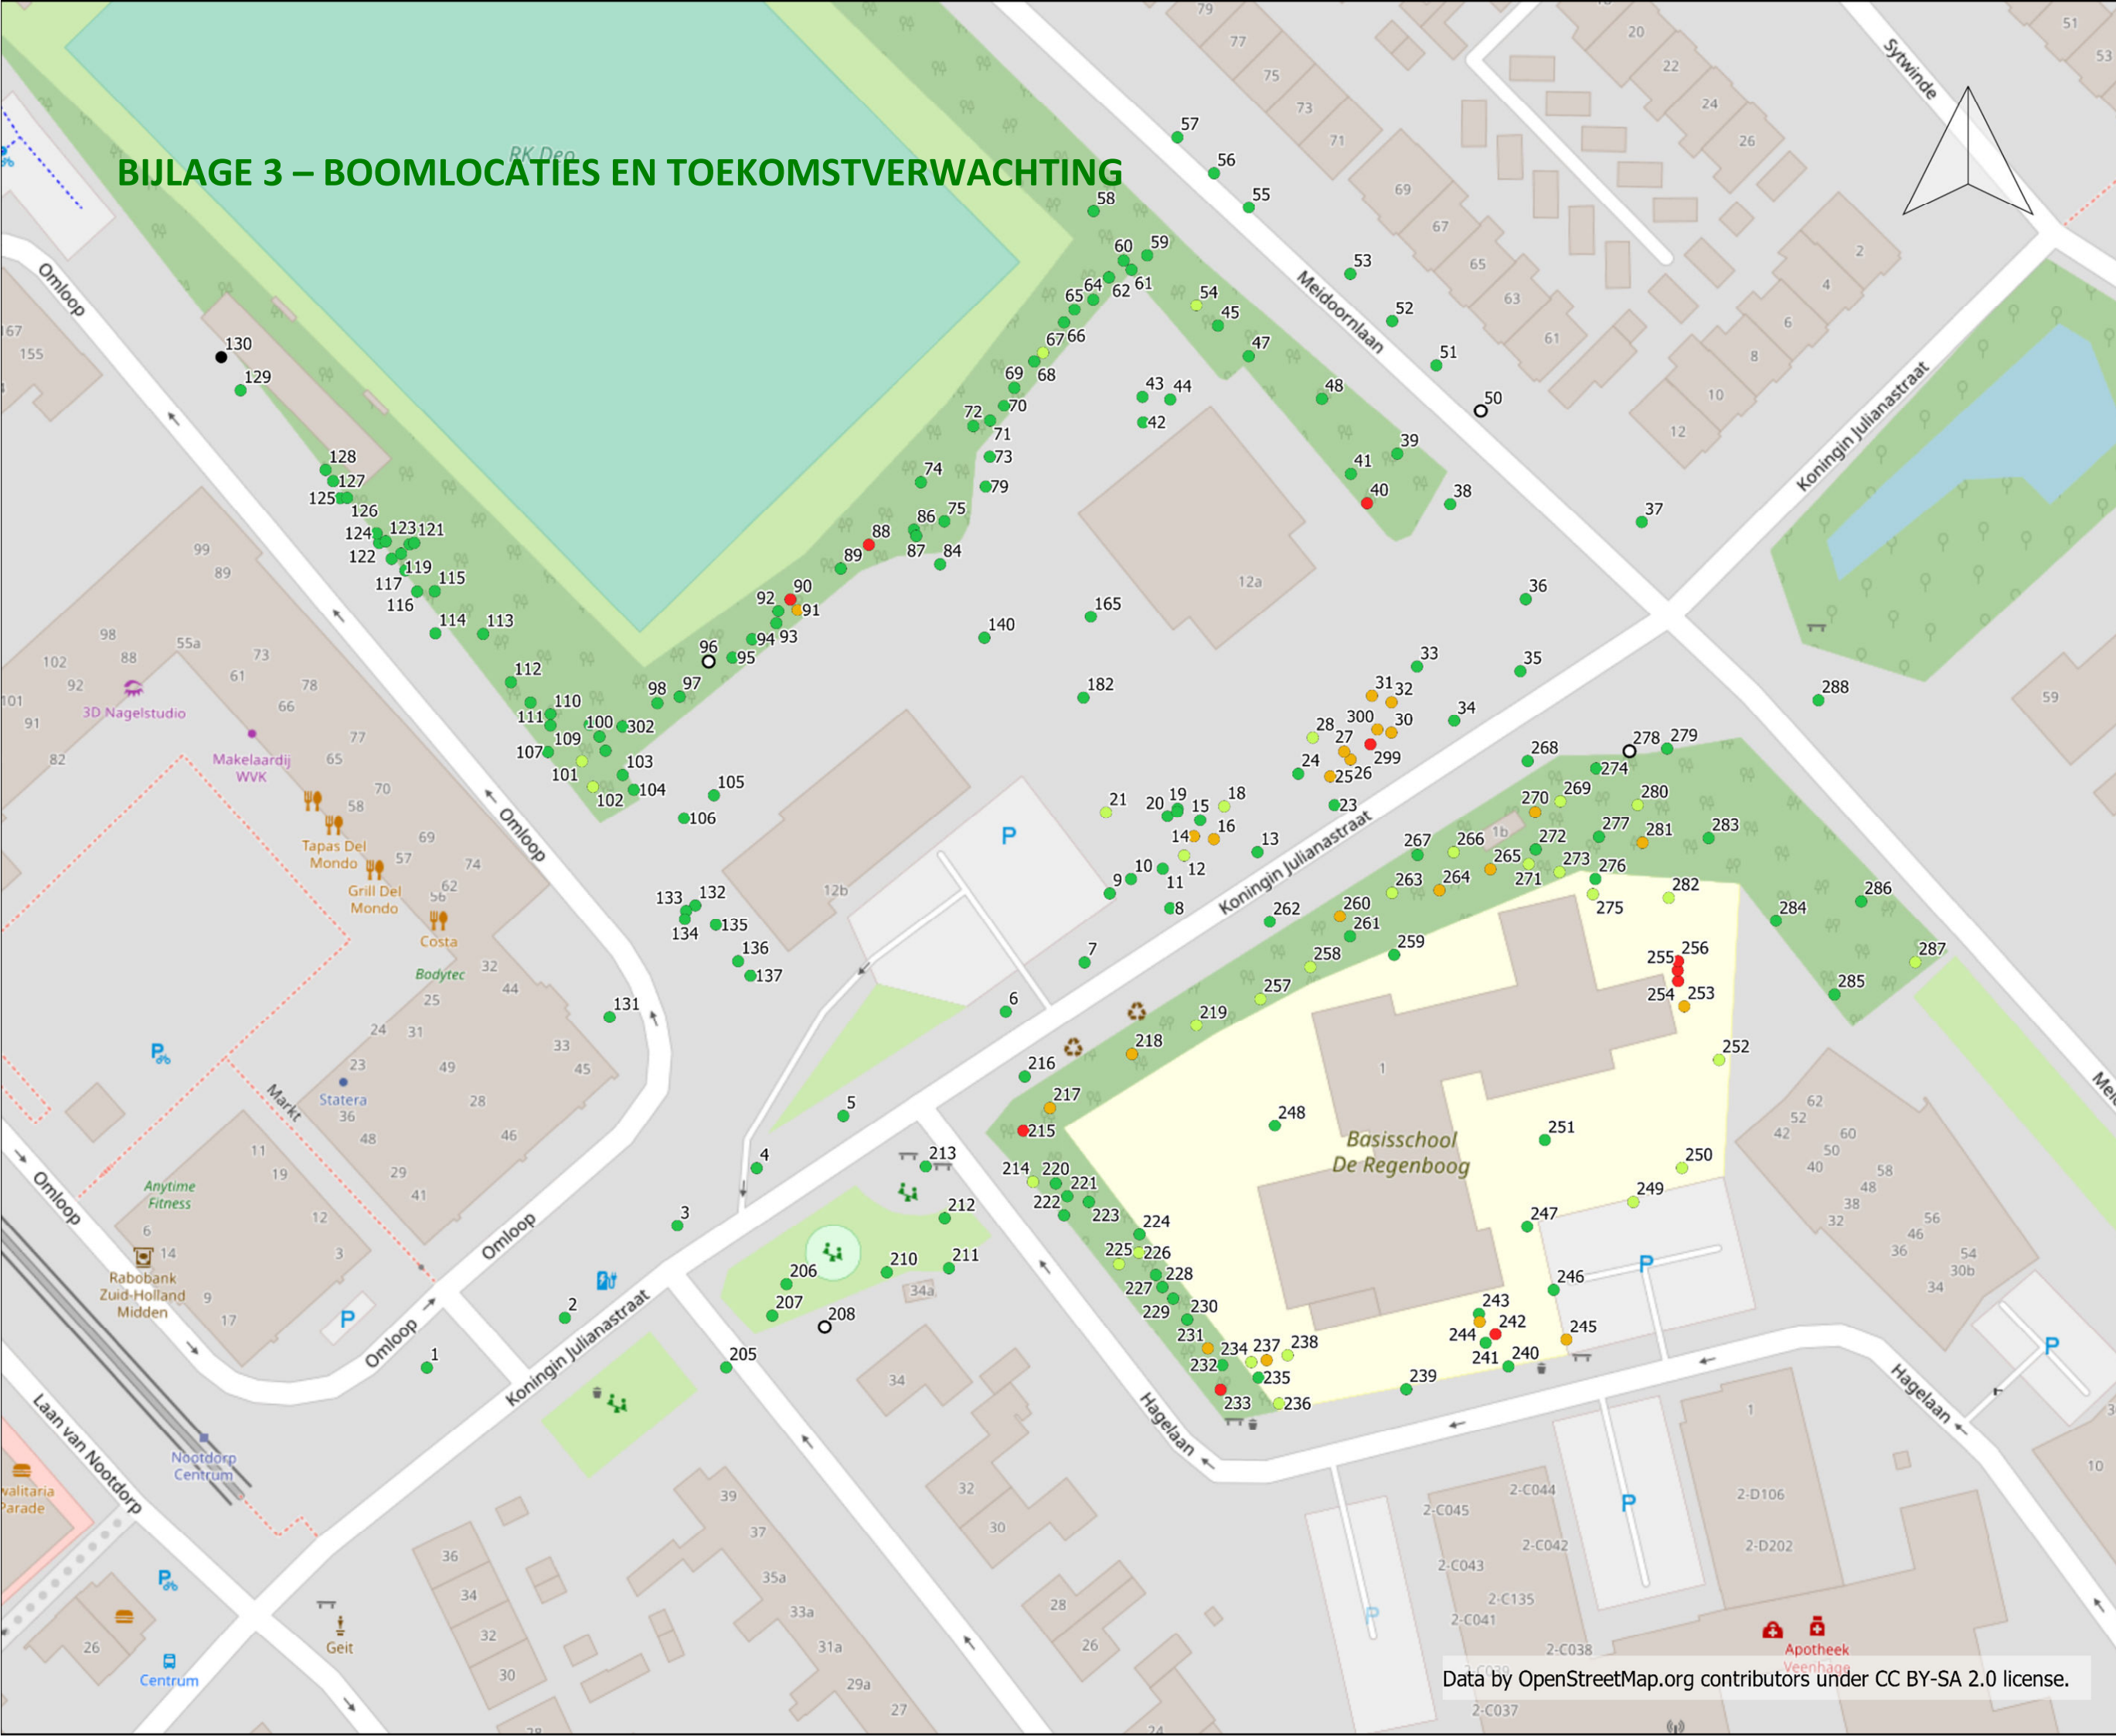

Bomeninventarisatie Hart van Nootdorp

Opdrachtgever: Gemeente
Pijnacker-Nootdorp
Schaal: 1 : 750
Formaat: A3
Datum: 02-02-2022
Getekend: J. Eichholtz





Data by OpenStreetMap.org contributors under CC BY-SA 2.0 license.

BIJLAGE 4 – POTENTIEEL VERPLANTBARE BOMEN

Legenda

Potentieel verplantbaar

- Ja
- Nee

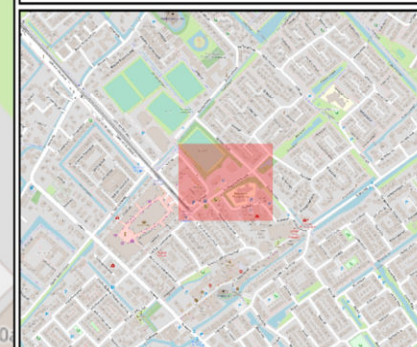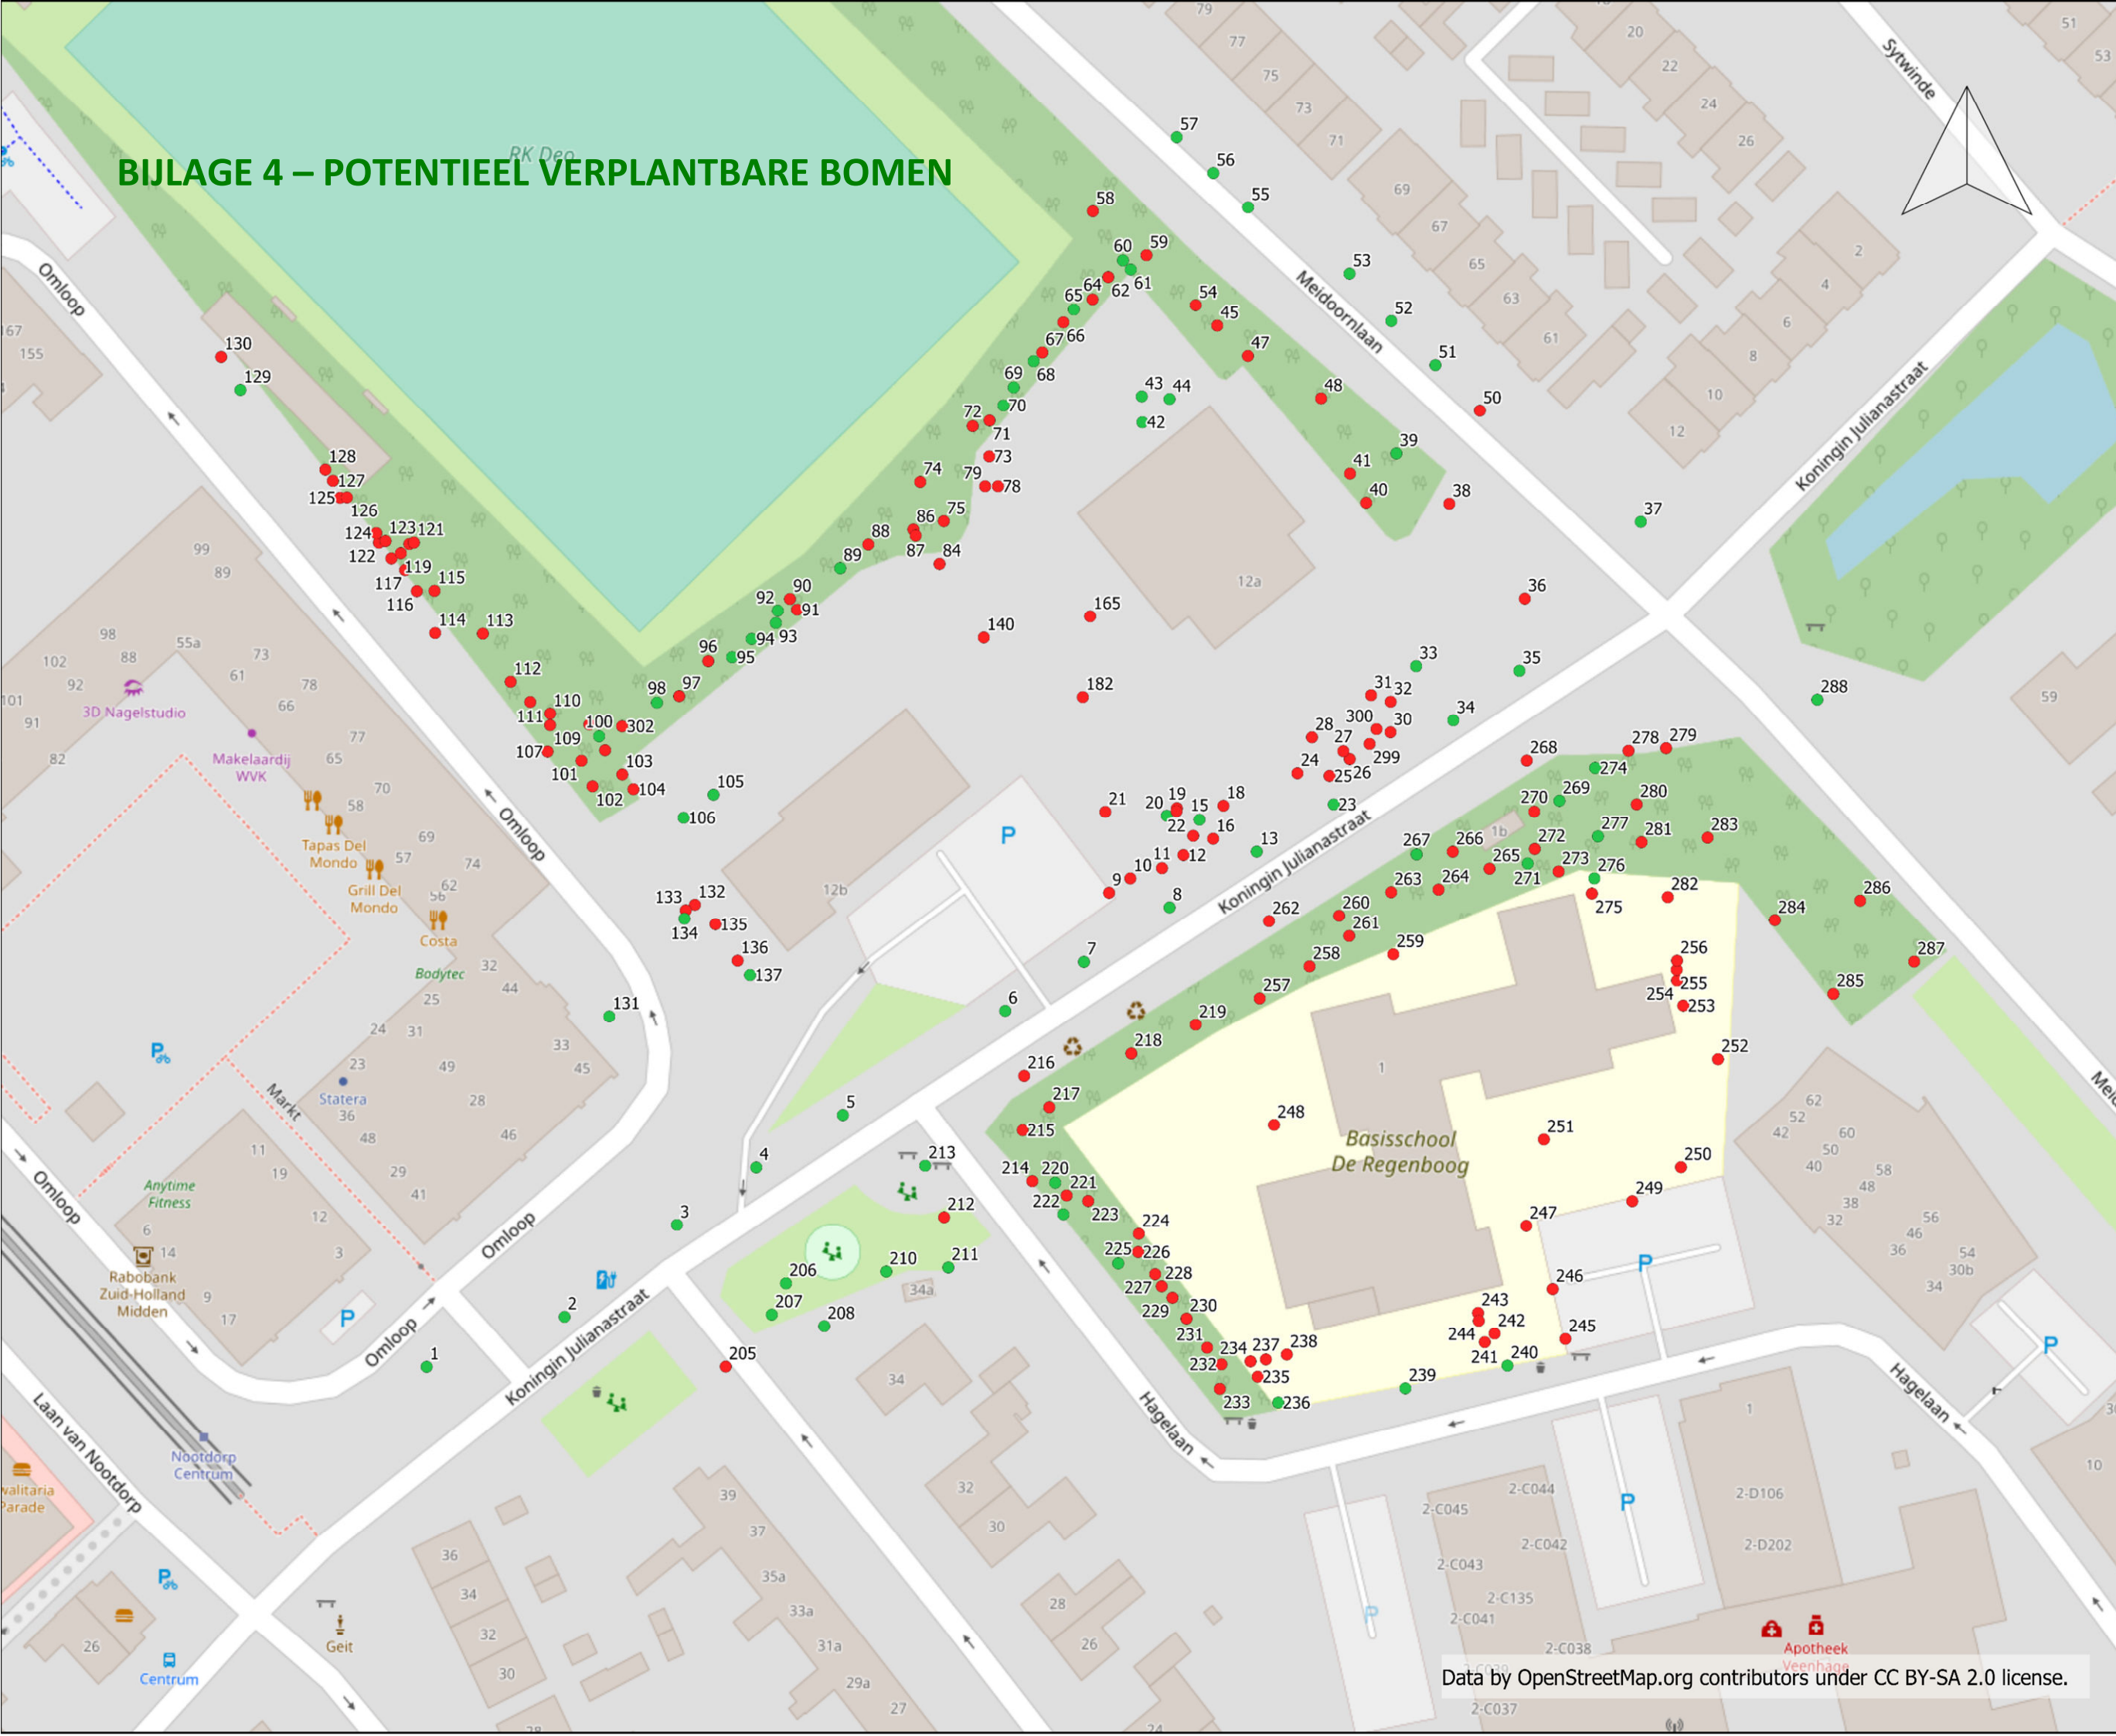

Bomeninventarisatie Hart van Nootdorp

Opdrachtgever: Gemeente
Pijnacker-Nootdorp
Schaal: 1 : 750
Formaat: A3
Datum: 02-02-2022
Getekend: J. Eichholtz