
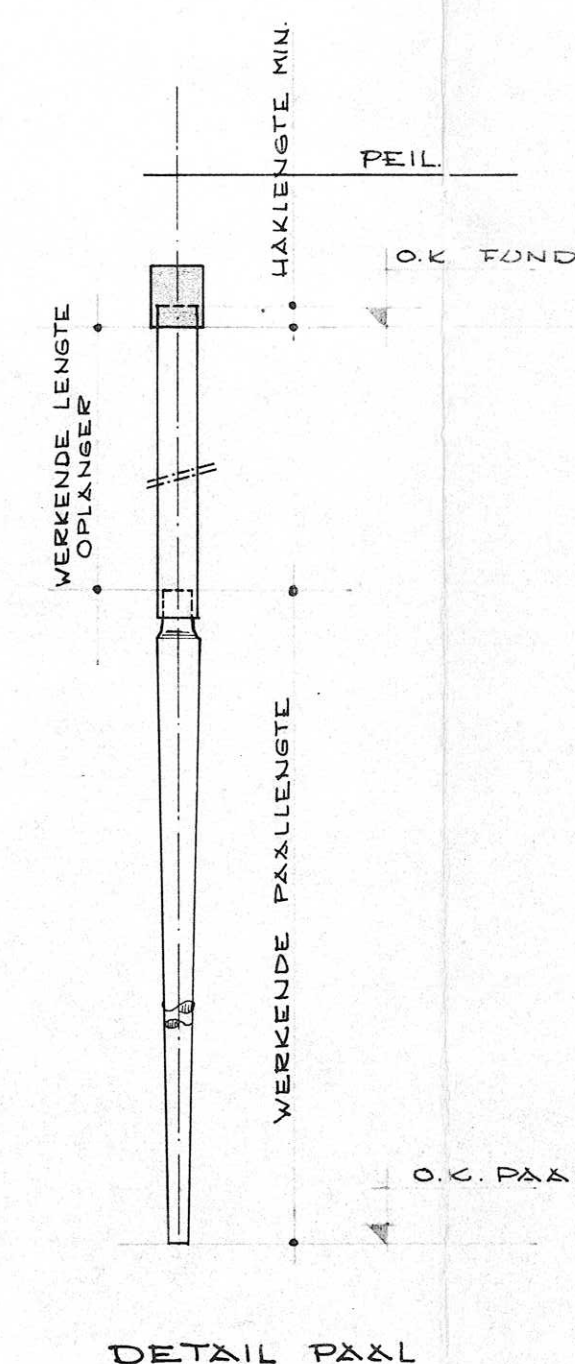


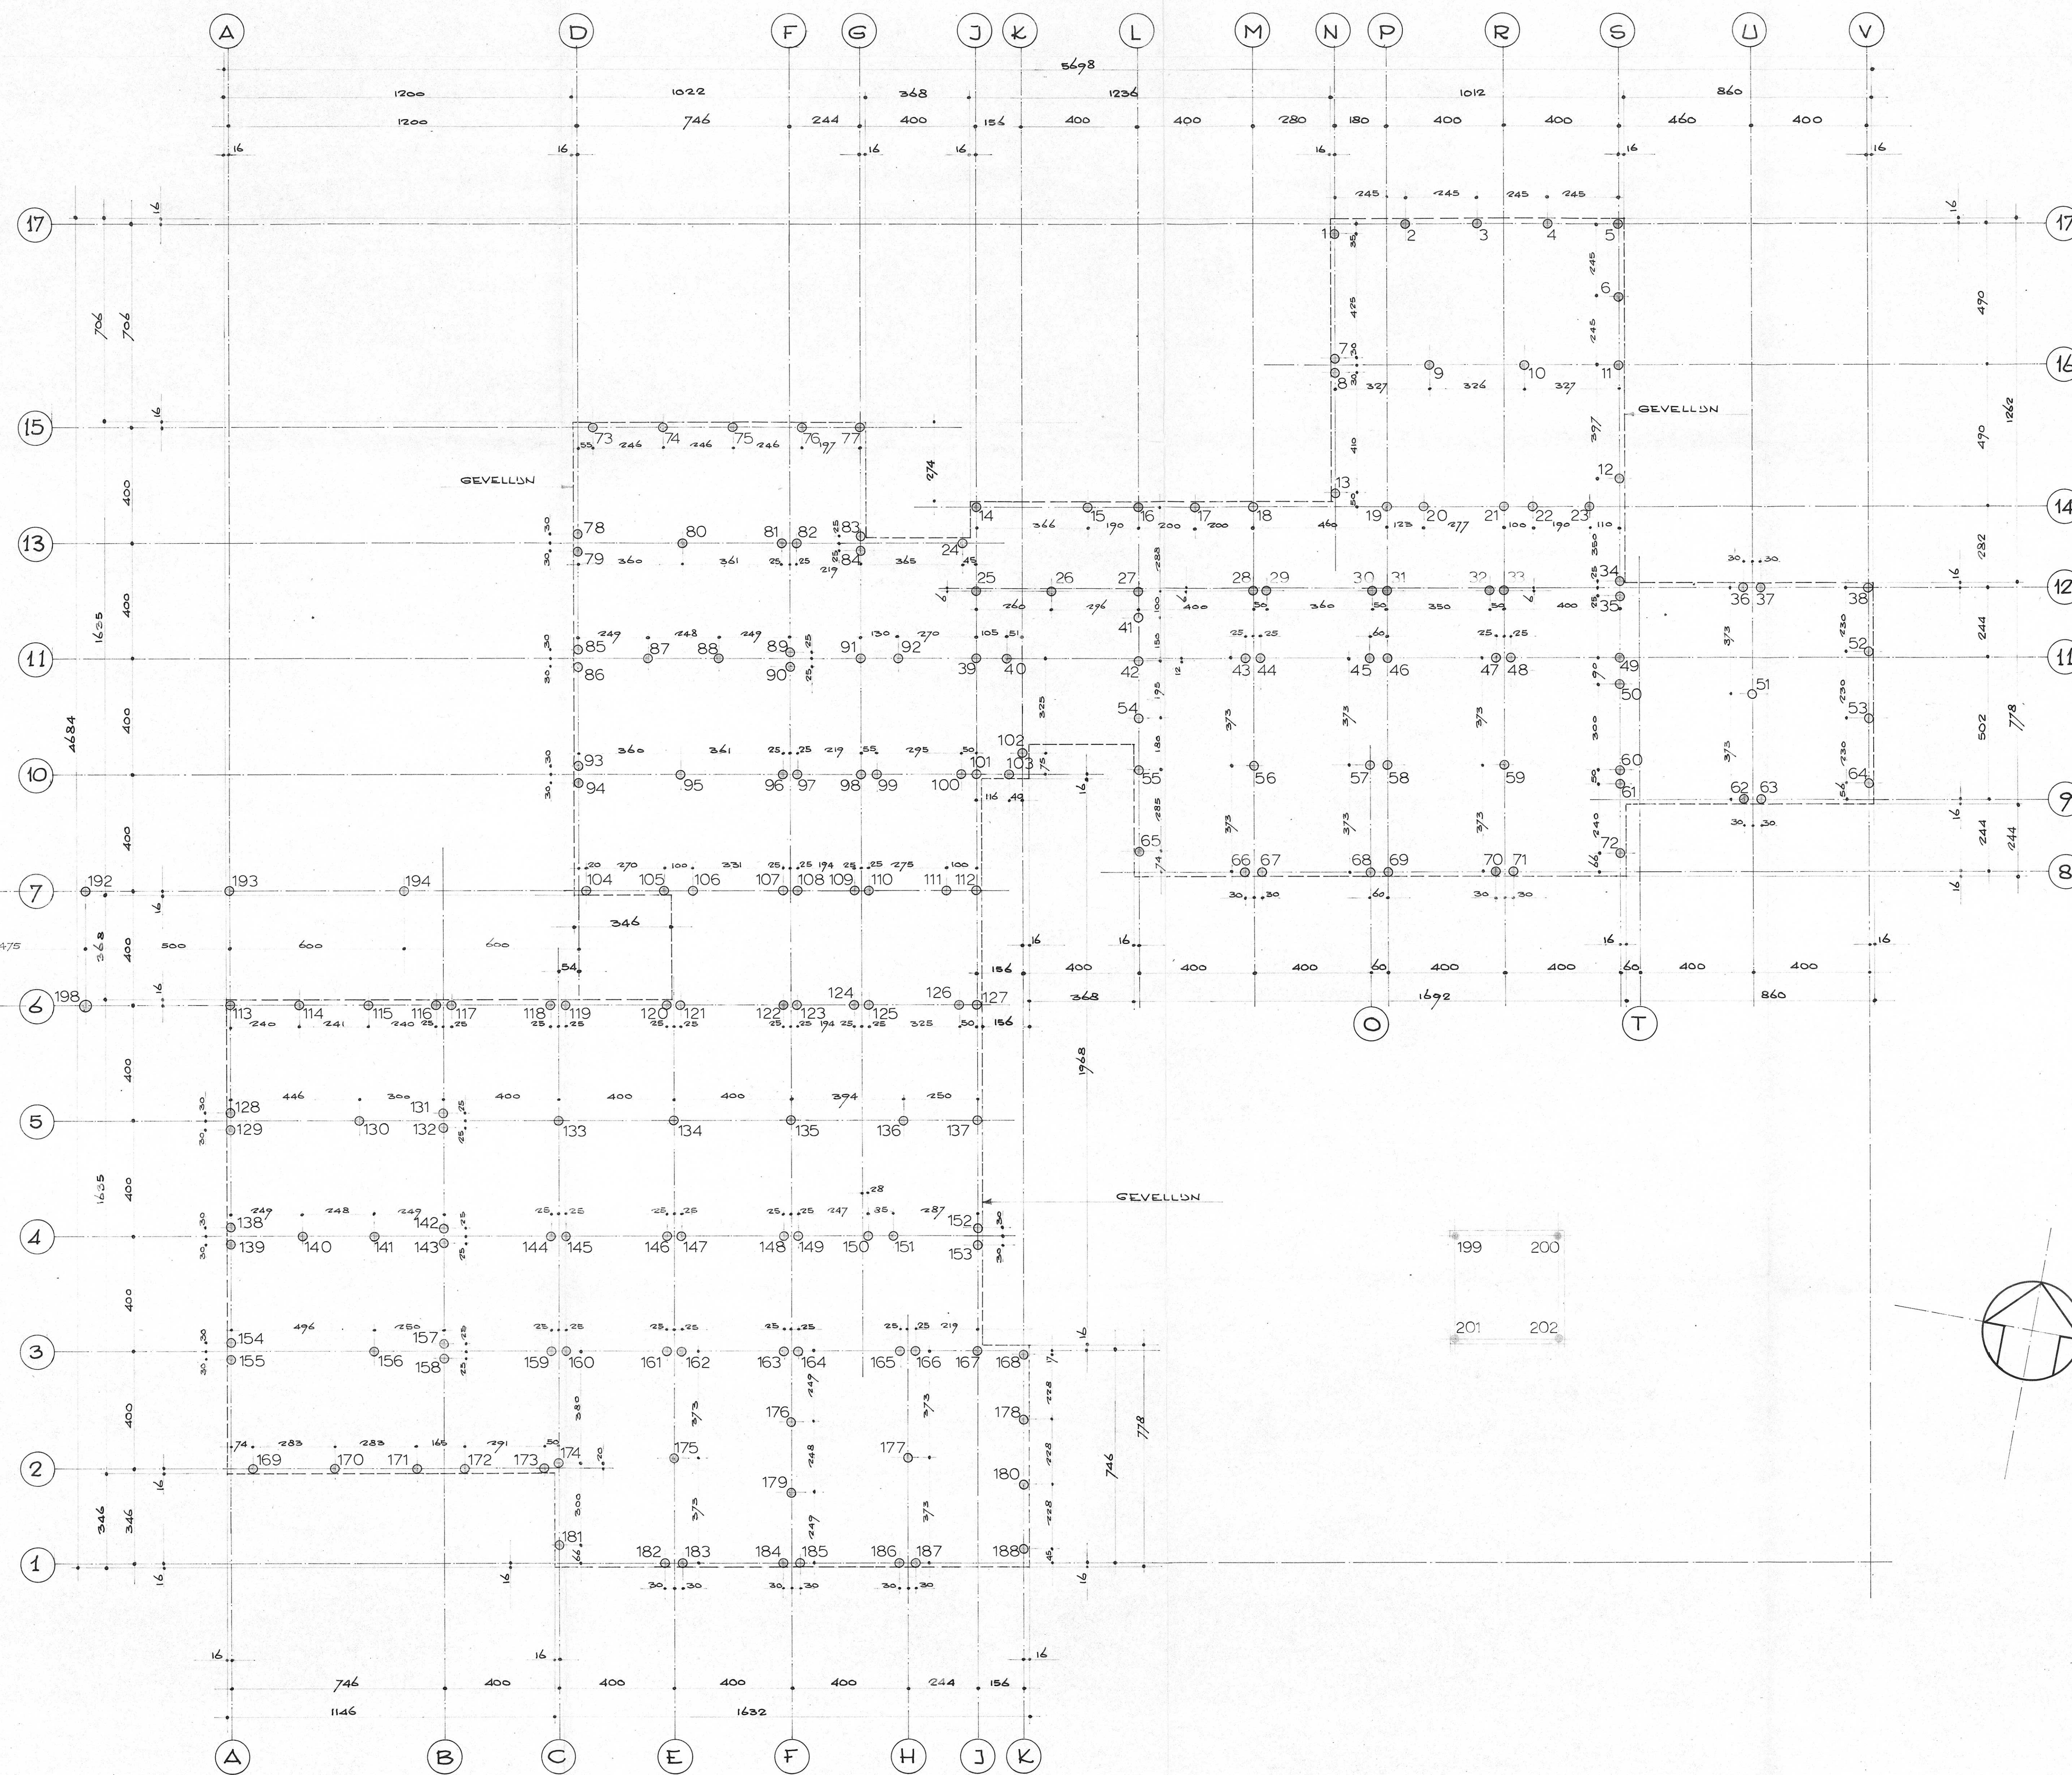

PALENSTAAT

PAALSOORT	AANTAL	MERK	AFM. PAAL	AFM. BETON- OPLINGER	O.K. FOND TOV. N.A.P.	O.K. PAAL TOV. N.A.P.	VERKENDE PAALLENGTE	VERKENDE LENGTE BETON OPLINGER	MAX. PAALBELASTING
ROUTEN PAAL/ BETON OPLINGER	202	0							9 TON

PAALLENGTEN WORDEN NADER VASTGESTELD

ADVISEUR v. d. BERG



163/74

HOOGTEMATEN IN M. TOV. N.A.P.
SONDERING

PEIL = B.K. AFGEWERKTE VLOER = N.A.P.

WERK	KLEUTER EN BASISCHOOL TE NOOTOORP			
	PALENPLAN			
BETREFT	SCHAAL 1:100	DATUM 20-9-74 29-10-74	GETEKEND WERK NO. K.W.	TEK. NO. 1841 3
ARCHITECT	IR. W. WISSING DI. TE BARENDRECHT W/259 J.V.D. BERG ZOMERHOFSTRAAT 64 ROTTERDAM TEL. 659294 659464			