


OVERZICHT FASERING WERKZAAMHEDEN
SCHAL 1:250

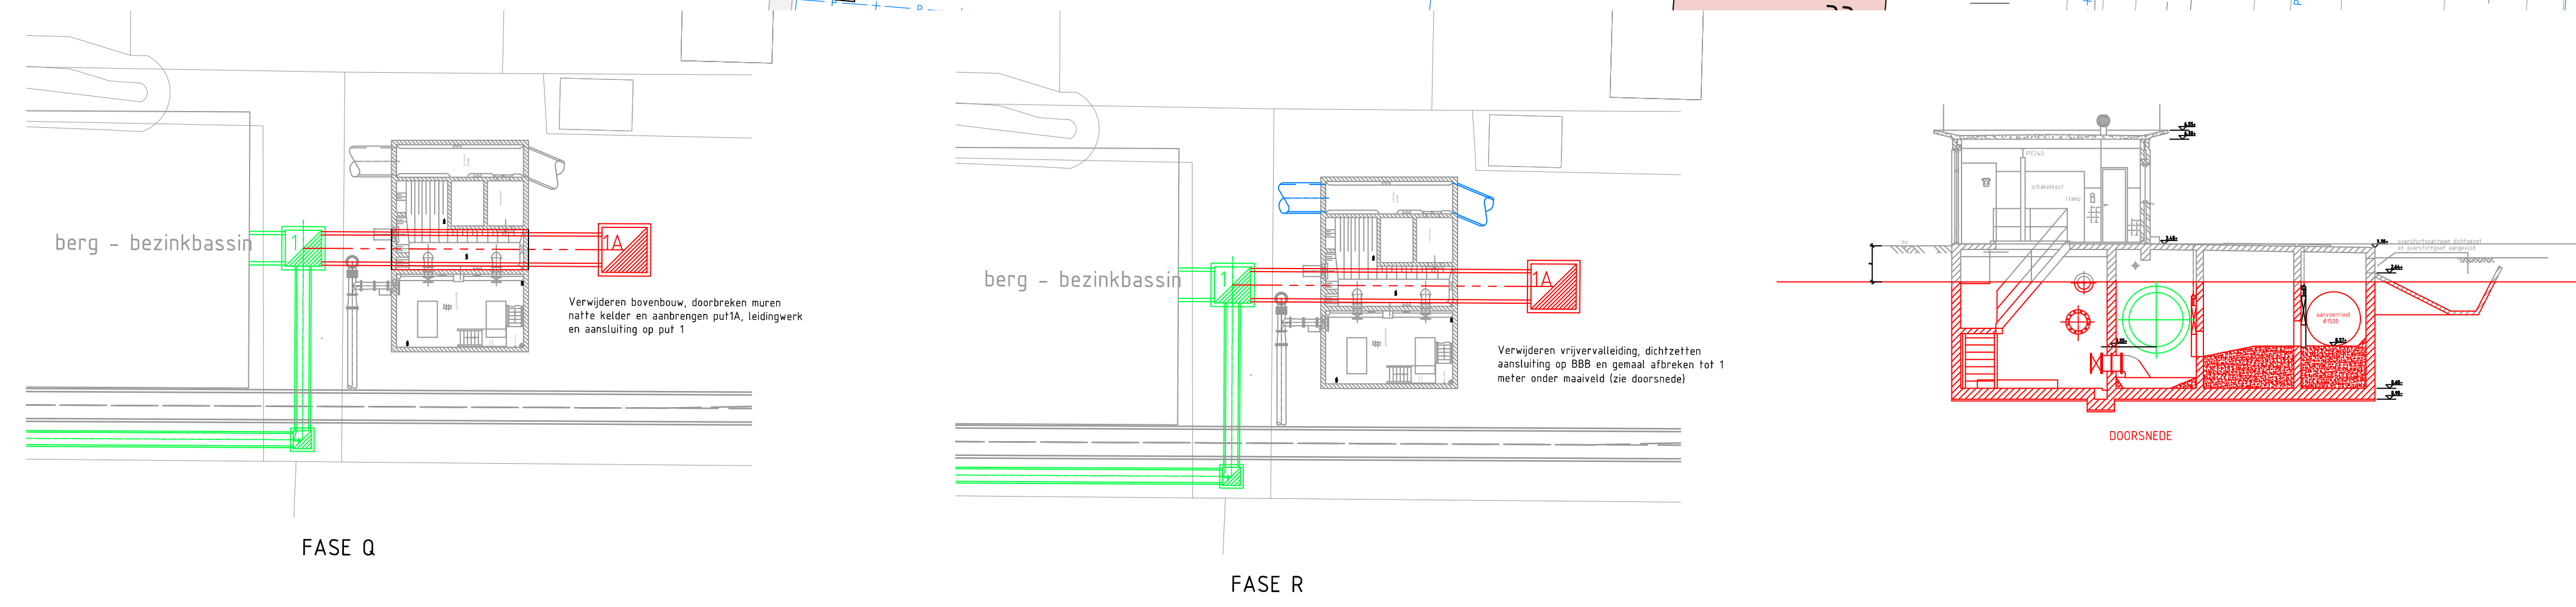

Legenda

(A) (R) Fases t.b.v. uitvoering zie rapportage voor gedetailleerde informatie

OPMERKINGEN

- Constructiesystemen RD (v. j.)
- Hellen in meters, tenzij anders vermeld.
- Materialen in conformiteit, tenzij anders vermeld.
- Profielen in meters (o.v. m.t.v.) tenzij anders vermeld.
- Diameters in millimeters, tenzij anders vermeld.
- Hellen exclusief aanpassingen en bij benadering.

Nr.	Wijzigingen	Datum	Get.	Get.	Omschrijving
					Overzichtstekening rioolontwerp Fasering t.b.v. uitvoering

Waterschap
Brabantse Delta

Echtheidswaarde

Opmerking

Besteknummer

Tekeningnummer

Gepland L. Boeken



Projectnaam

Gepland L. Boeken

Bladz. 1

Rev.

FASERING

F01