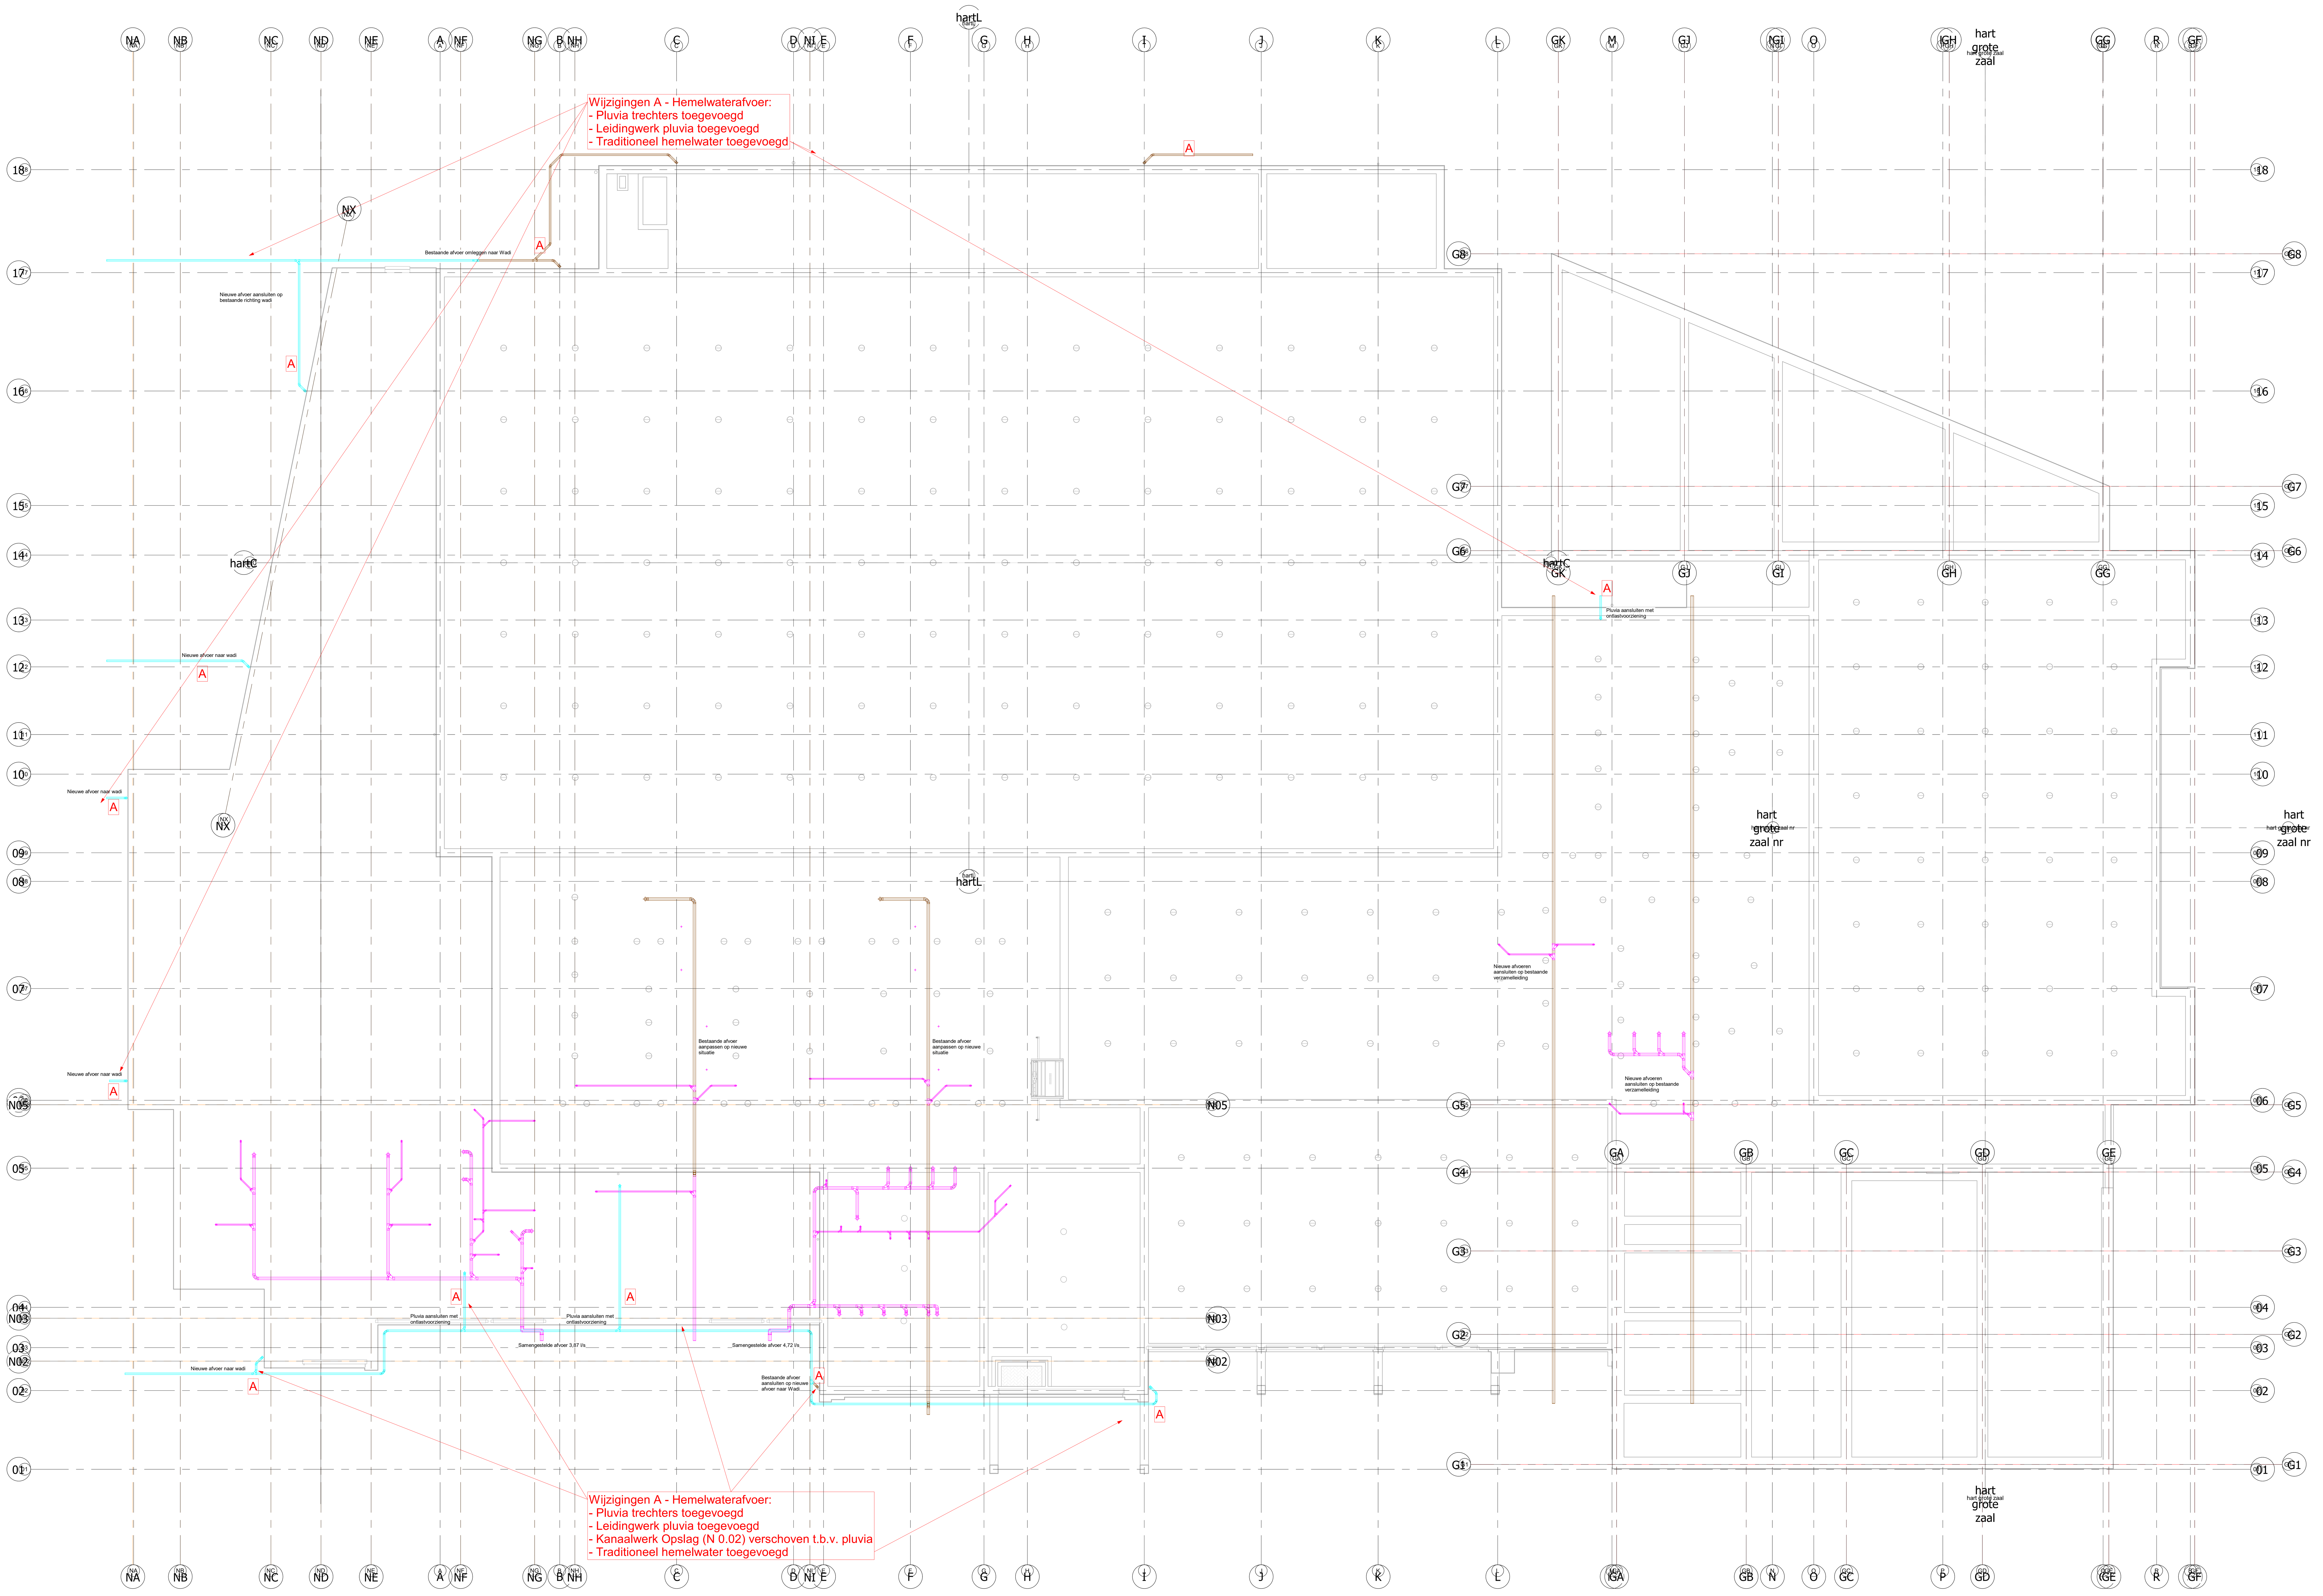

NV	Getekend:	Gemeente Altena OID architectuur	Fase: Bestek	
A	Wijziging:	MFC 'd Alburcht Perzikstraat 14A, Wijk en Aalburg	Getekend: NV	Datum: 31-10-2024
		Sanitaire installaties Kruipruimte	Filenaam: 2024.017_Altena d'Alburcht	Gecontroleerd: HT
18-12-2024	Datum:	Feniks Installatie-adviseurs bv Ien Dalessingel 1b 3543 MD Utrecht info@feniksinstallatieadviseurs.nl	Schaal: 1 : 100	Formaat: A0
			Projectnr. 2024.014	Tekeningnr. S-1