


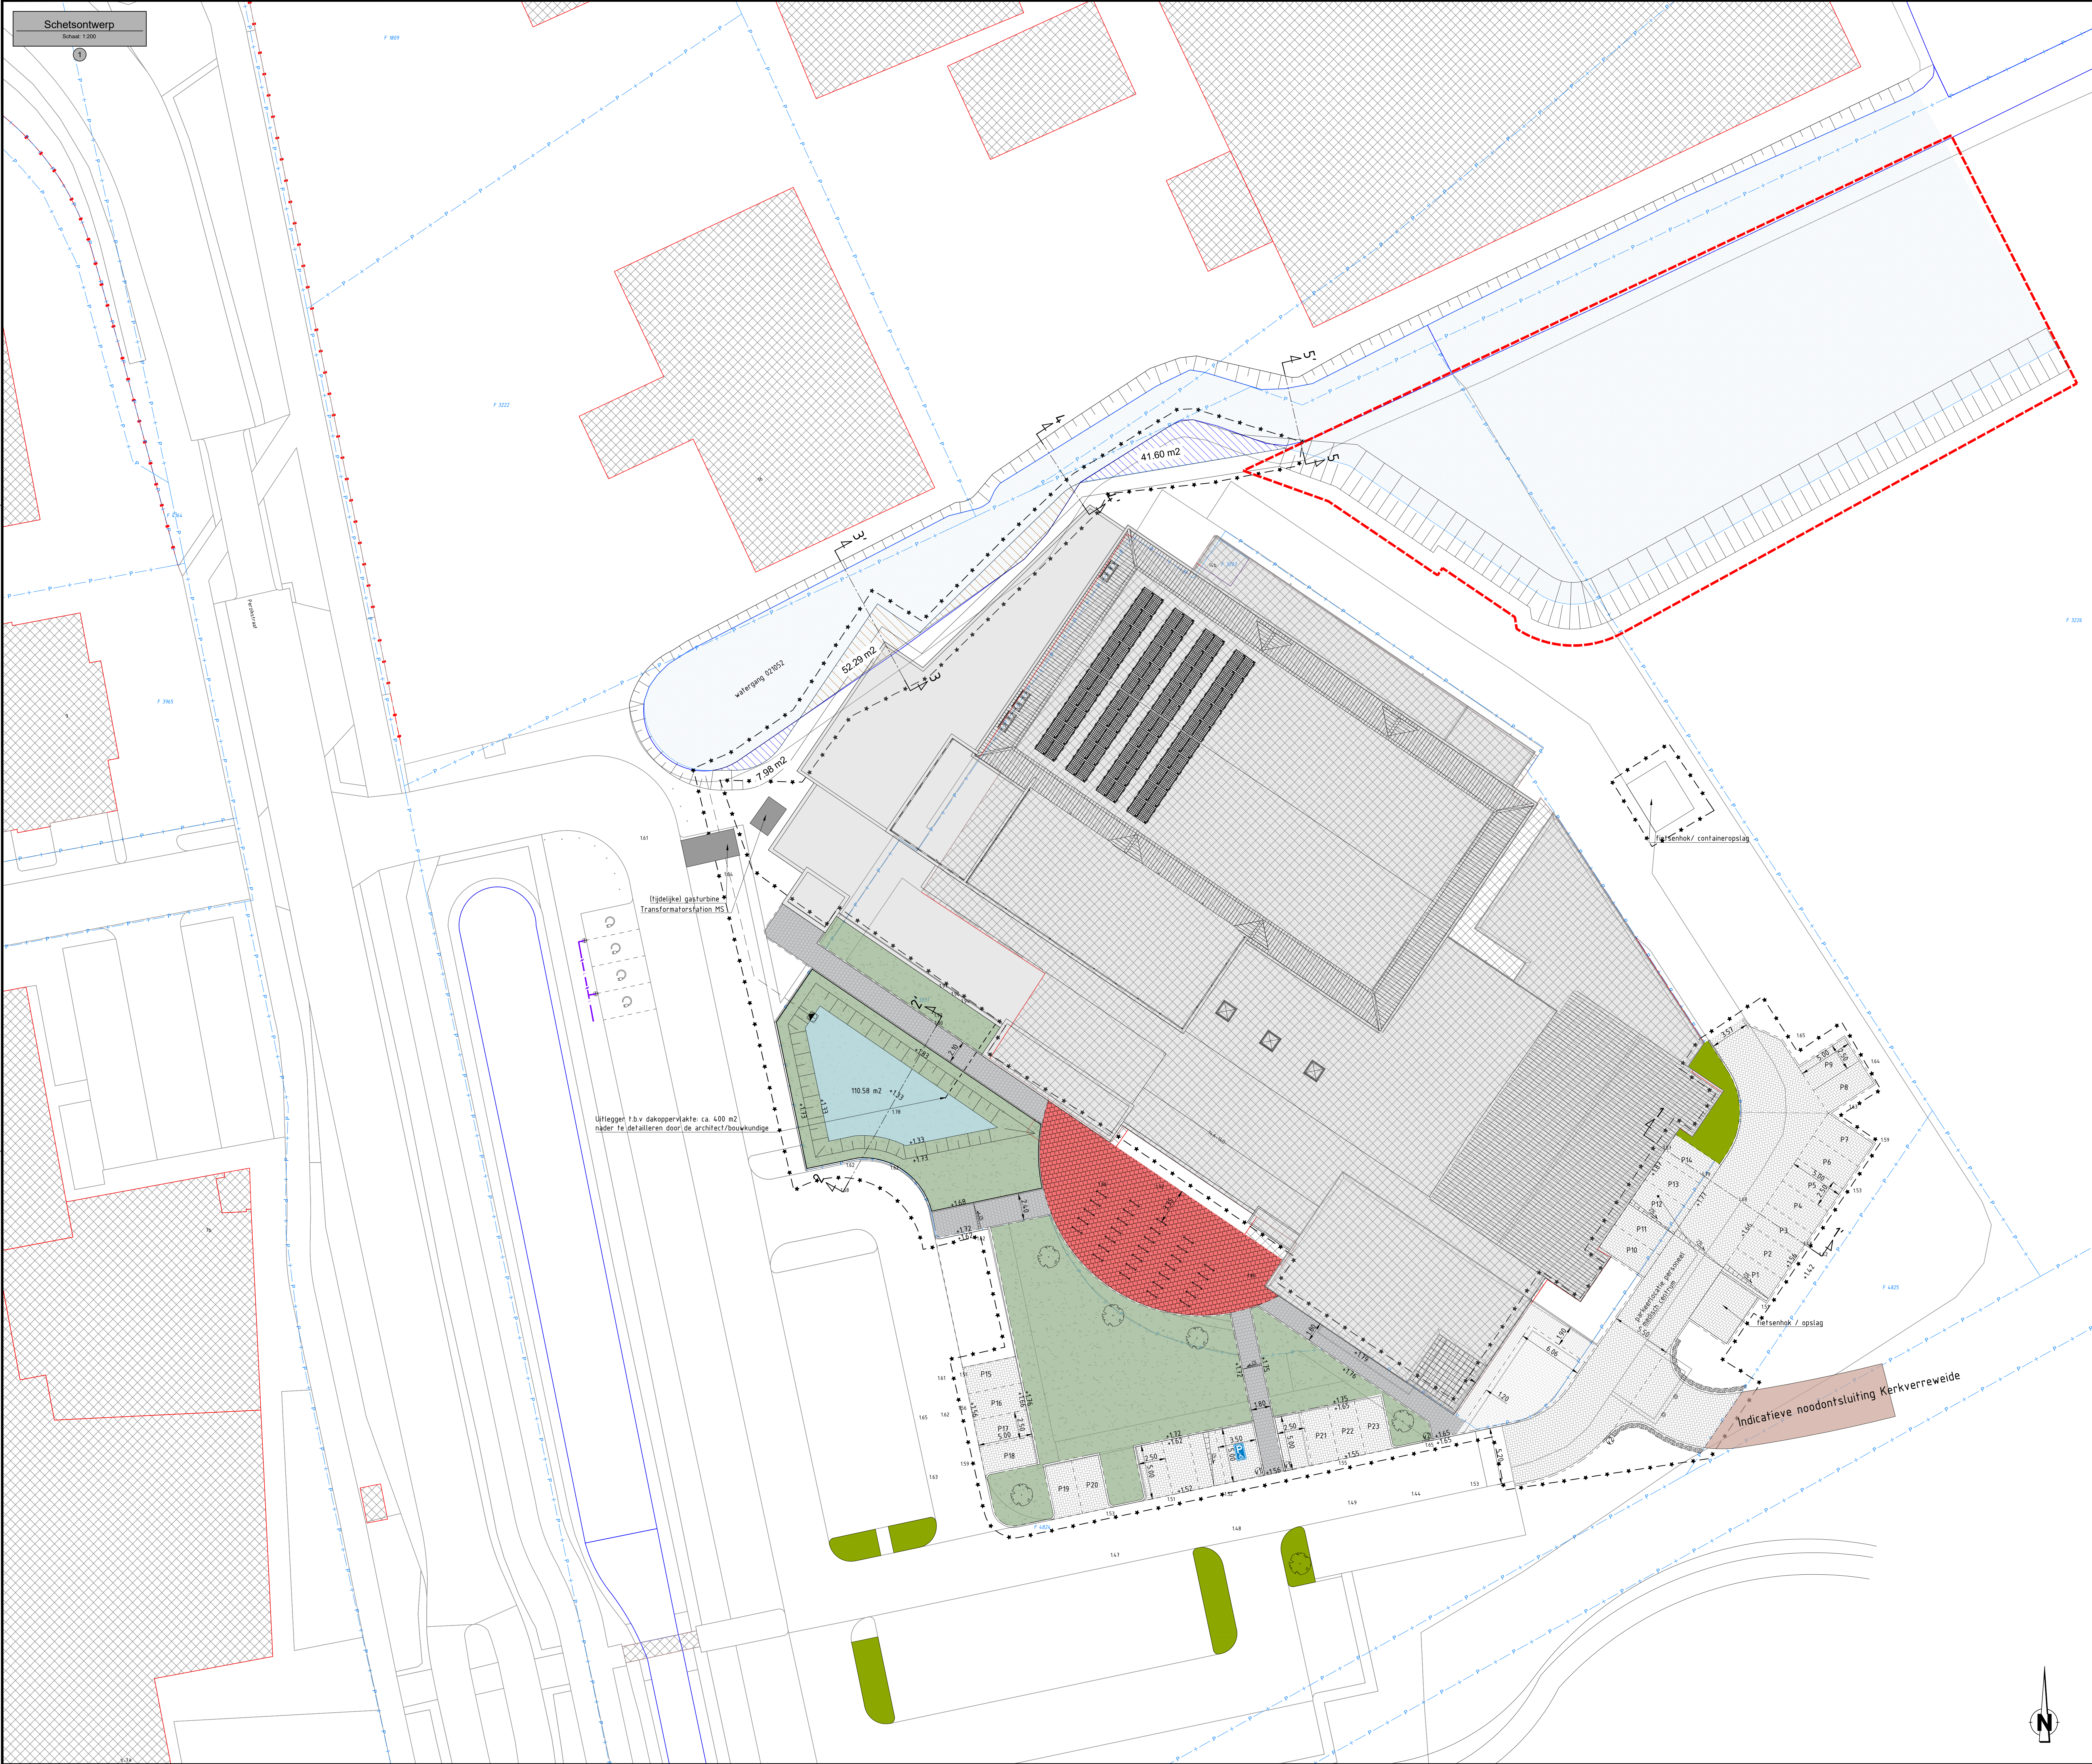

Schetsontwerp
schaal 1:200

Legenda betaand

- bestaande BGT
- bestaande bebouwing BGT
- bestaande watergang BGT
- perceelsgrens BRK
- werksgrens

Legenda

- betonstraatstenen kefomaat keperverband grijs
- betontegels 300 x 300mm halfsteenverband grijs
- parkeerplaats betonstraatstenen kefomaat afmeting: 2,5 x 5m
- parkeerplaats mindervalide betonstraatstenen kefomaat afmeting: 3,5 x 5m
- vak vergroenen blokhag hoogte ca. 1,0 m
- vak vergroenen grasveld, recreatief
- bestaande tegelverharding tegels 200 x 200 mm (incl. nieuwe fietsbeugels)
- verbreden watergang
- dempen watergang
- ontgraven wadi talud 1:3 diepte totaal 0,50 m
- dwarsprofiel
- trottoirband 130 / 150 x 250 mm
- opsluitband 150 x 250 mm
- opsluitband 100 x 200 mm
- eindverloopband 100 x 250 mm
- verloopband v2 130 / 150 x 250 mm
- verlaagde band 150 x 130 mm
- verloopband v2 130 / 150 x 250 mm
- opsluitband 150 x 250 mm
- afvoer leiding wadi capaciteit ntb
- overstortput/slokop ca. 0,30 m boven bodem wadi
- nieuwe boom planten soort/afmetingen n.t.b.
- laadpaal
- mogelijke aansluiting laagspanning
- plannen Kerkverreide

Situatie

schaal n.v.t.

Wijk en Aalborg

coördinaten in meter (m) in het actueel RD-stelsel, tenzij anders vermeld
meten in meter (m), tenzij anders vermeld
materieelnamen in hoofdletters (h.o.), tenzij anders vermeld
afmetingen in meter (m) 1:10, tenzij anders vermeld
kabels en ledigingen indicatief weergegeven

Symbol	Wijziging	Datum	Getekend	Gecon.	Vrijgave	Omschrijving
--------	-----------	-------	----------	--------	----------	--------------

Gemeente Altena
A. Postbus 5
4280 ZS Aankant
T. 0183 - 51 61 00

www.gemeentealtena.nl
info@gemeentealtena.nl



Uitbreiding MFC d'Alburcht
Wijk en Aalborg

Definitief
Nieuwe situatie

getekend M.Vu
gecontroleerd S.A. Tersluijsen
geautoriseerd F.J.M. Hazen

datum 05-12-2024
formaat A0
versie 1
schaal 1:200
bladnr. -
van -

CIVIELPLAN
buiten cirkelen van samen

CivielPlan
A. Duijndijkstraat 31
4232 JN Giesse
T. 0183 - 30 11 23
E. www.civielplan.nl
E. info@civielplan.nl

documentstatus DEFINITIEF
besteknummer

CP24GA1607
1607-DO-111

