


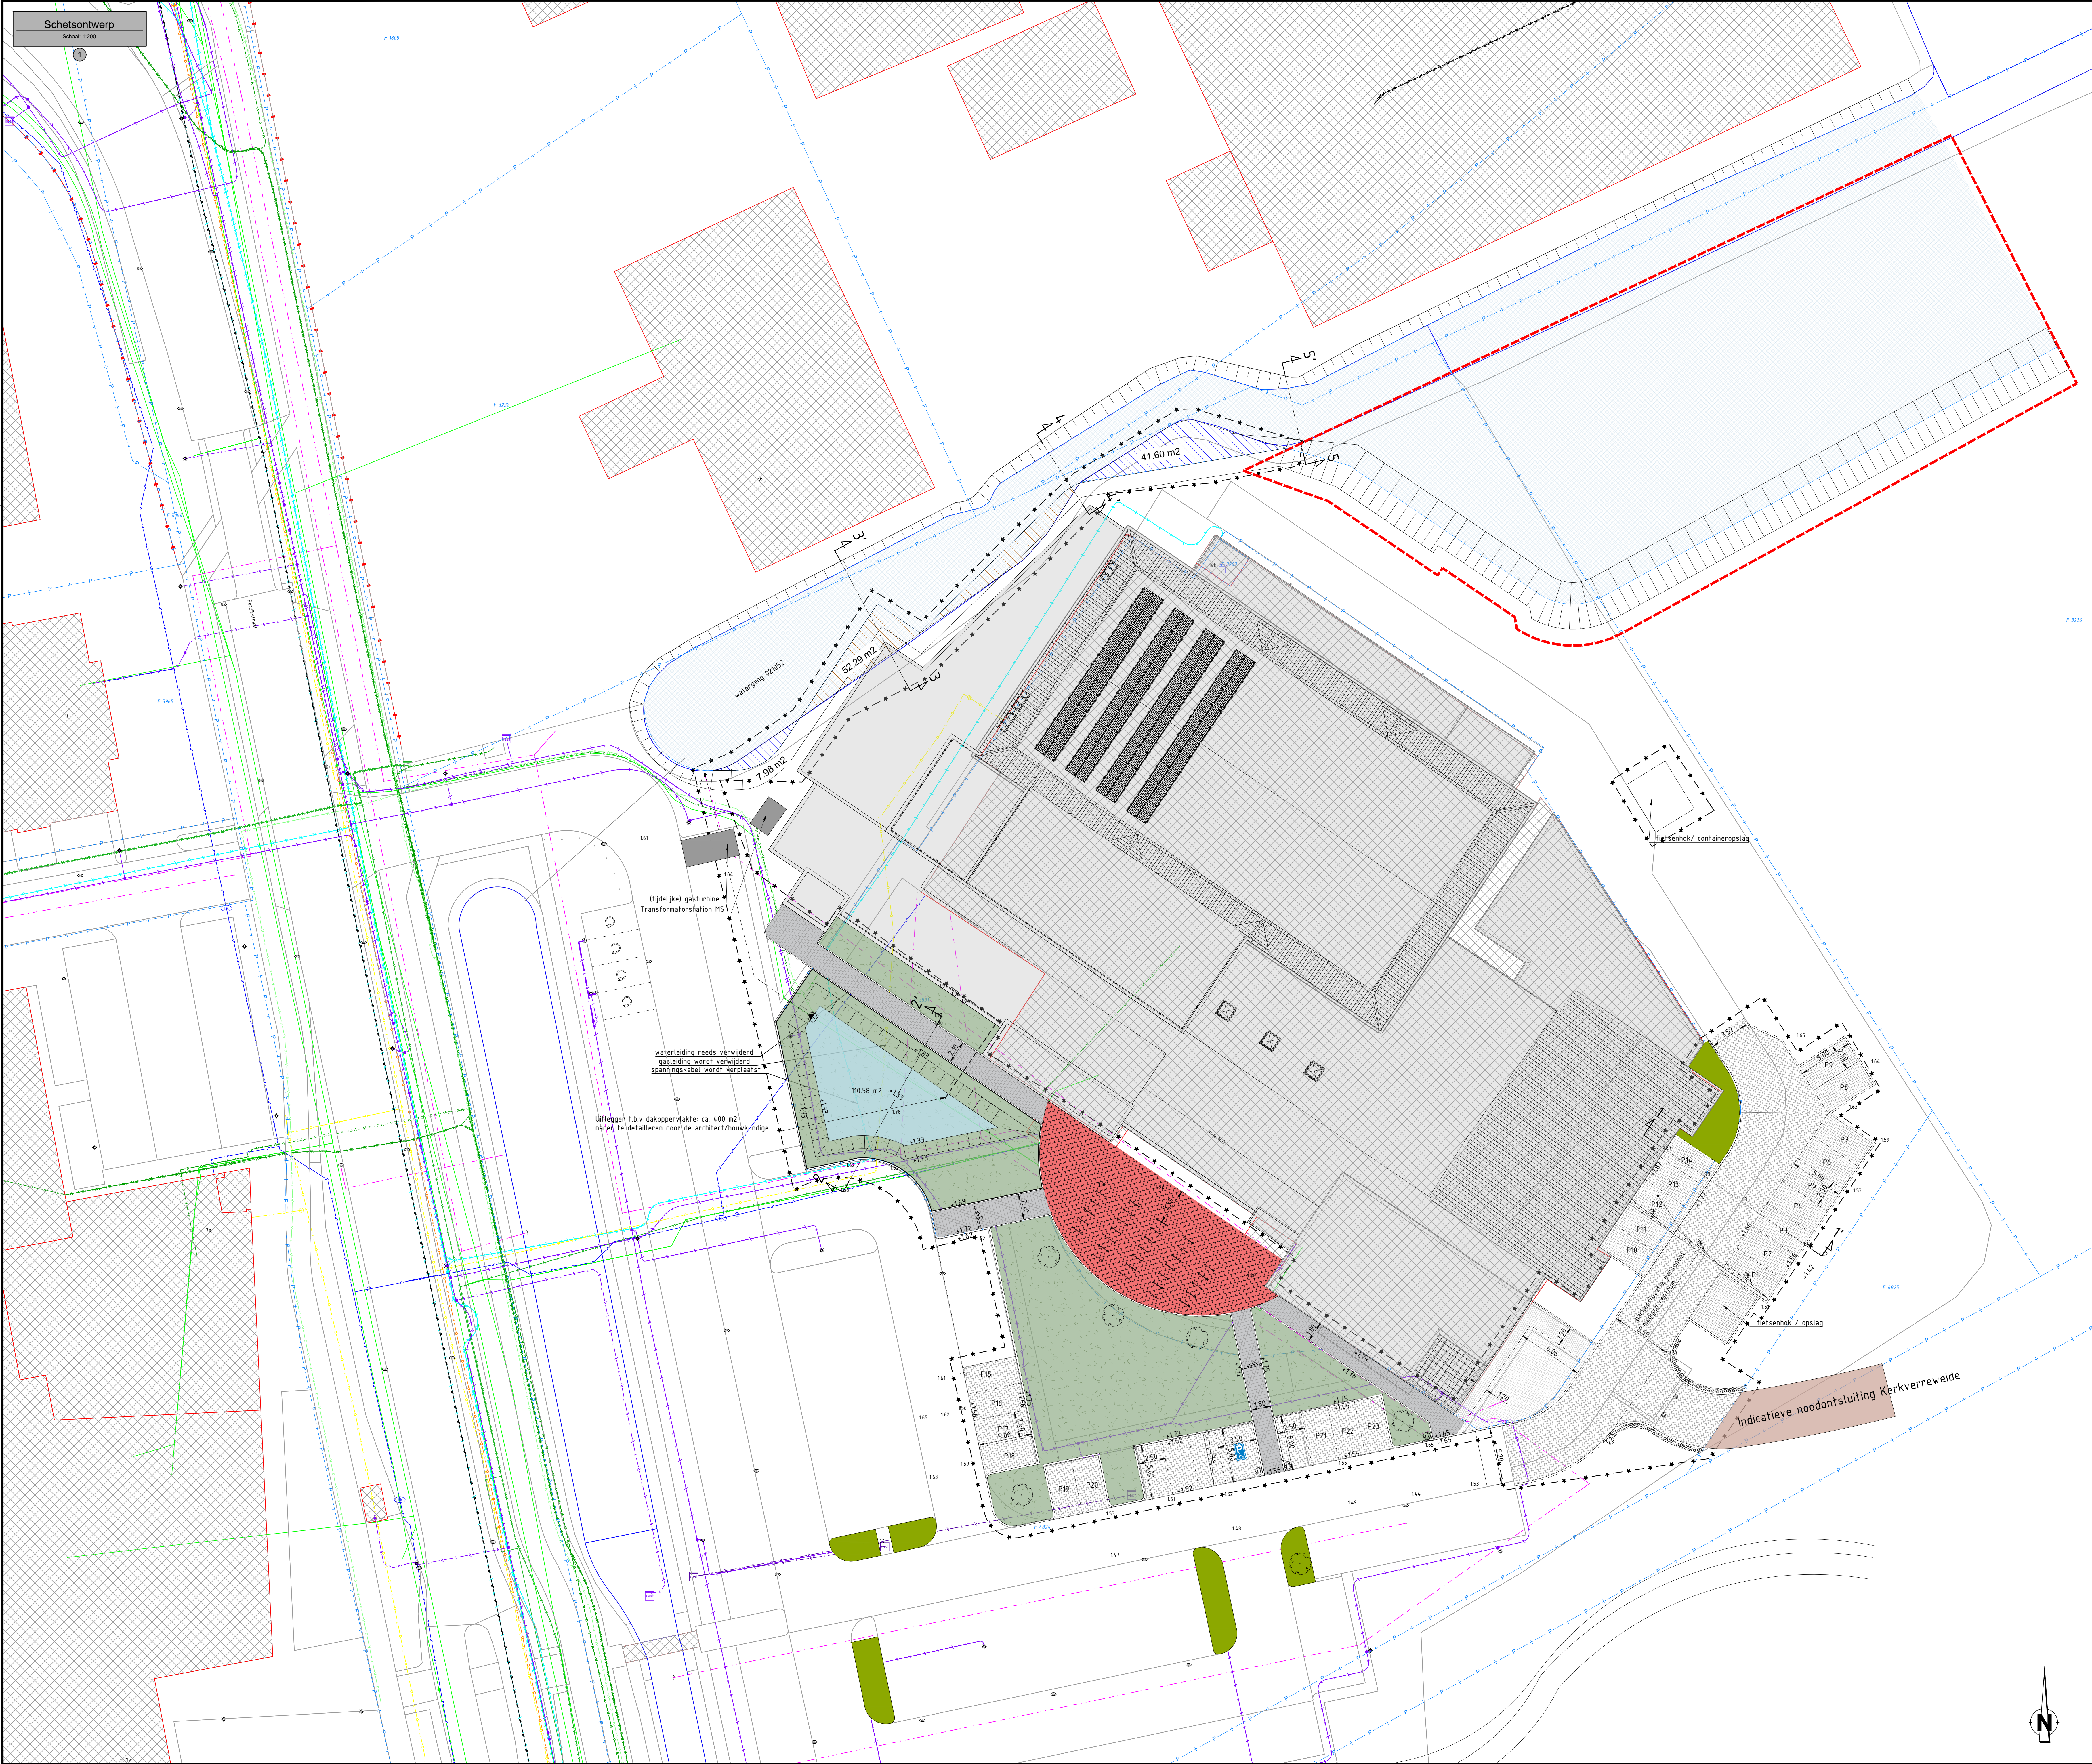

Legenda betaand

	bestaande BGT		perceelsgrens BRK
	bestaande bebouwing BGT		werkgrs
	bestaande watergang BGT		

Legenda KLIC

	Laagspanning Enxsis		gas lage druk Enxsis
	Laagspanning Gemeente Altena		gas hoge druk Enxsis
	middenspanning Enxsis		riool over- of onderdruk Gemeente Altena
	datatransport KPN		riool vrijverval Gemeente Altena
	datatransport BELTA Fiber		water Brabant water
	datatransport Eurofiber		overig Gemeente Altena
	datatransport Ziggo		

Legenda

	betonstraatsfsten keformaat keperverband grijs		trotoirband 130 / 150 x 250 mm
	betontegels 300 x 300mm halfsteenverband grijs		opsluitband 150 x 250 mm
	parkeerplaats betonstraatsfsten keformaat afmeting: 2,5 x 5m		opsluitband 100 x 200 mm
	parkeerplaats mindervalide betonstraatsfsten keformaat afmeting: 3,5 x 5m		eindverloopband 100 x 250 mm
	vak vergroenen blokhag hoogte ca. 0 m		verloopband v2 130 / 150 x 250 mm
	vak vergroenen grasveld, recreatief		verlaagde band 150 x 130 mm
	bestaande tegelverharding tegels 200 x 200 mm (incl. nieuwe fietsbeugels)		verloopband v2 130 / 150 x 250 mm
	verbreden watergang		afvoer leiding wadi capaciteit ntb
	dempn watergang		overstortput/stokop ca. 0,30 m boven bodem wadi
	ontgraven wadi talud 1:3 diepte totaal 0,50 m		nieuwe boom planten soort/afmetingen n.t.b.
	dwarsprofiel		laadpaal
			mogelijke aansluiting laagspanning
			plannen Kerkverreweide

Situatie

schaal: n.v.t.

Wijk en Aalburg

Indicatieve noodontsluiting Kerkverreweide

coördinaten in meter [m] in het actuele RD-stelsel, tenzij anders vermeld
maten in meter [m], tenzij anders vermeld
noot: indien anders vermeld
maten in meter [m] in het actuele RD-stelsel, tenzij anders vermeld
kabels en ledigen indicator weergaven

Symbol	Wijziging	Datum	Getekend	Gecon.	Vrijgave	Omschrijving
Gemeente Altena A: Postbus 5 4200 ZS Aalst T: 0183 - 51 61 00 E: info@gemeentealtena.nl W: www.gemeentealtena.nl						

Uitbreiding MFC d'Alburcht
Wijk en Aalburg

Definitief
Nieuwe situatie incl. KLIC

CIVIELPLAN
buiten ordes en saken
CivielPlan
A: Dietsveldstraat 31
4200 ZS Aalst
T: 0183 - 30 11 23
E: info@civielplan.nl

getekend	gecontroleerd	geautoriseerd	documentstatus	besteknummer
M.Vu	S.A. Terstuijven	F.J.M. Hazen	DEFINITIEF	
datum	formaat	versie	schaal	bladzijde
05-12-2024	A0		1:200	van 1607-DO-112