


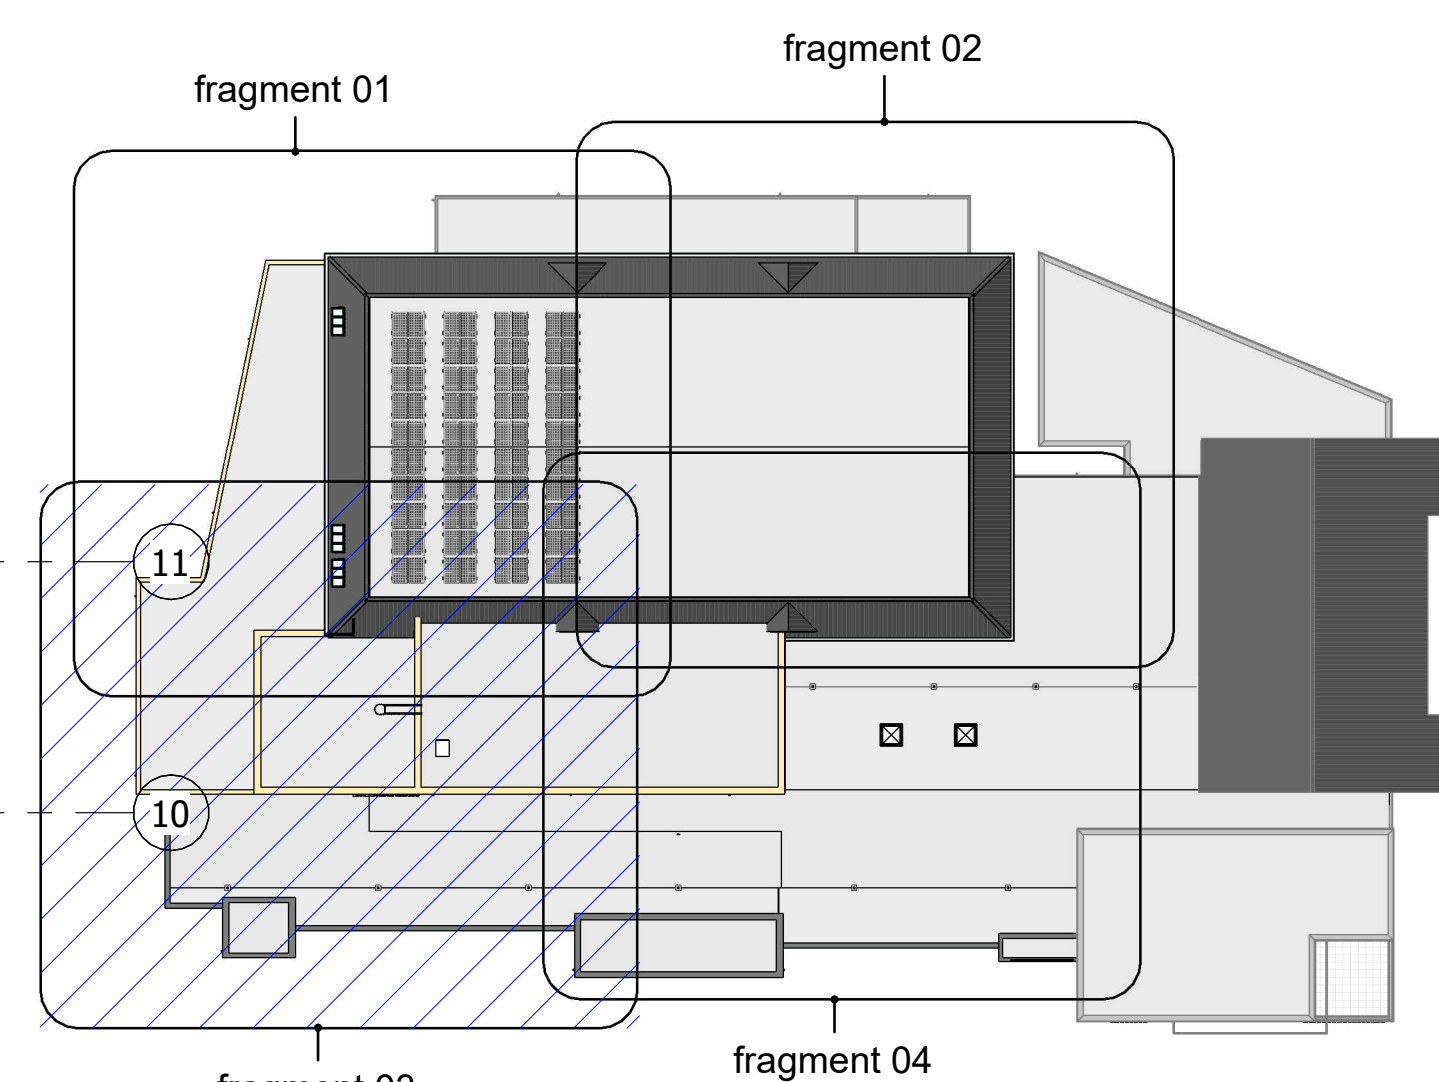

	= richtingsaanduiding nooduitgang 1 lux
	= rookmelder, conform NEN 2535 (aangesloten op BMC)
	= alg. noodverlichting min. 1 lux op de vloer, conform NEN-EN 1838
	= deur voorzien van antiplaneksluiting
	= poederschuimblusser (grootte in kg)
	= brandslanghaspel (lengte in m)
	= handbrandmelder
	= evacuatiestoel
	= brandweeringang
	= neveningang
	= brandmeldcentrale met niet automatische bewaking
	= slowhoveg (positionering volgens norm NEN 2575 n.t.b. door installateur i/vm eigen geluiddrukveilig)

Deuren en ramen in brandschermende brandwerend, zelfsluitend (rookmelderschuifdeur) uitvoeren overeenkomstig VDBO/VWRO van brandschermende Automatische schuifdeuren zijn in stroomvoorziening aansluiting met de hand te openen.

Weerstand tegen brandisolatie en brandwerendheid volgens NEN 6086.
 BMI en OAI worden uitgevoerd conform NEN2535 en NEN2575.

E.e.a. conform brandprotaocol Mobius consult.