
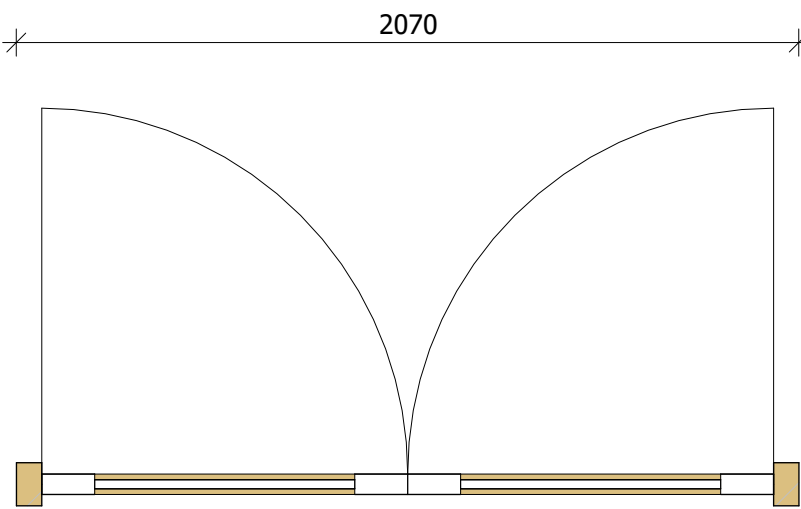


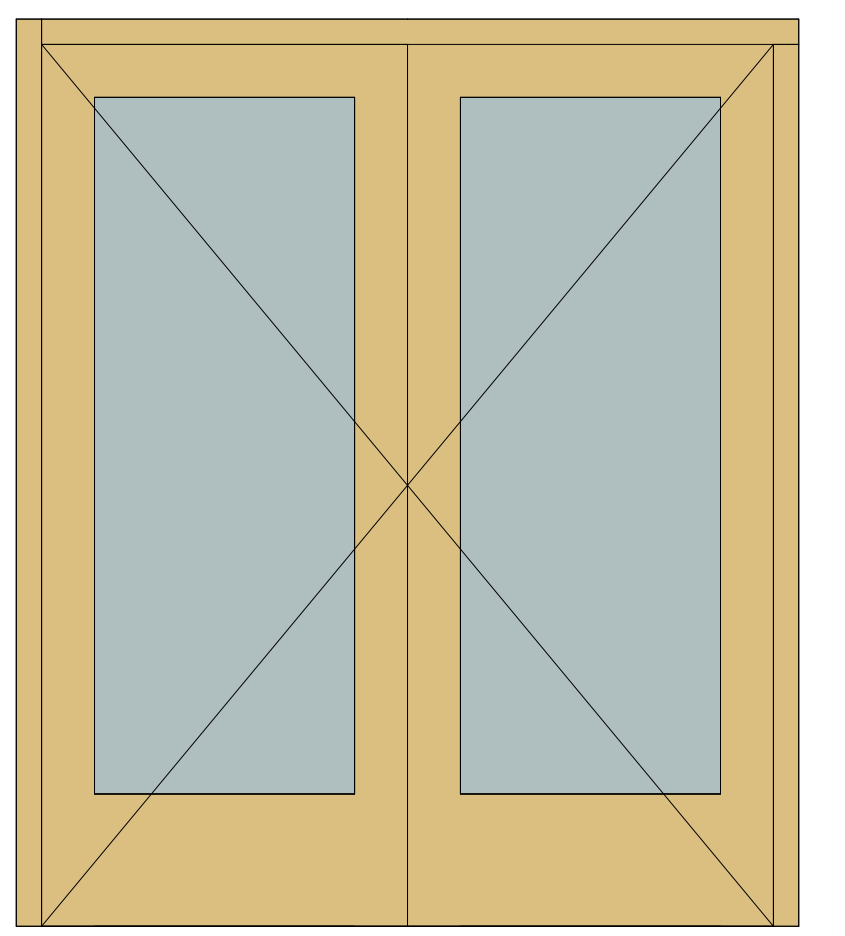

Bi.01



1 : 20

3 stuks als getekend

Materiaal: grenen
Afwerking: blank gelakt (ultra) mat
Kleur: naturel

Glas: isolatieglas vanwege geluidwering,
2-zijdig letselwerend uitgevoerd

Binnendeur:
- Van Vuuren, type Picosound stomp
Rw.p 33 dB, Rw 35 dB
Glastype 18
HPL overeenkomstig kozijn (bemonsterent)
isolatieglas (binnen), gelaagd (buiten)

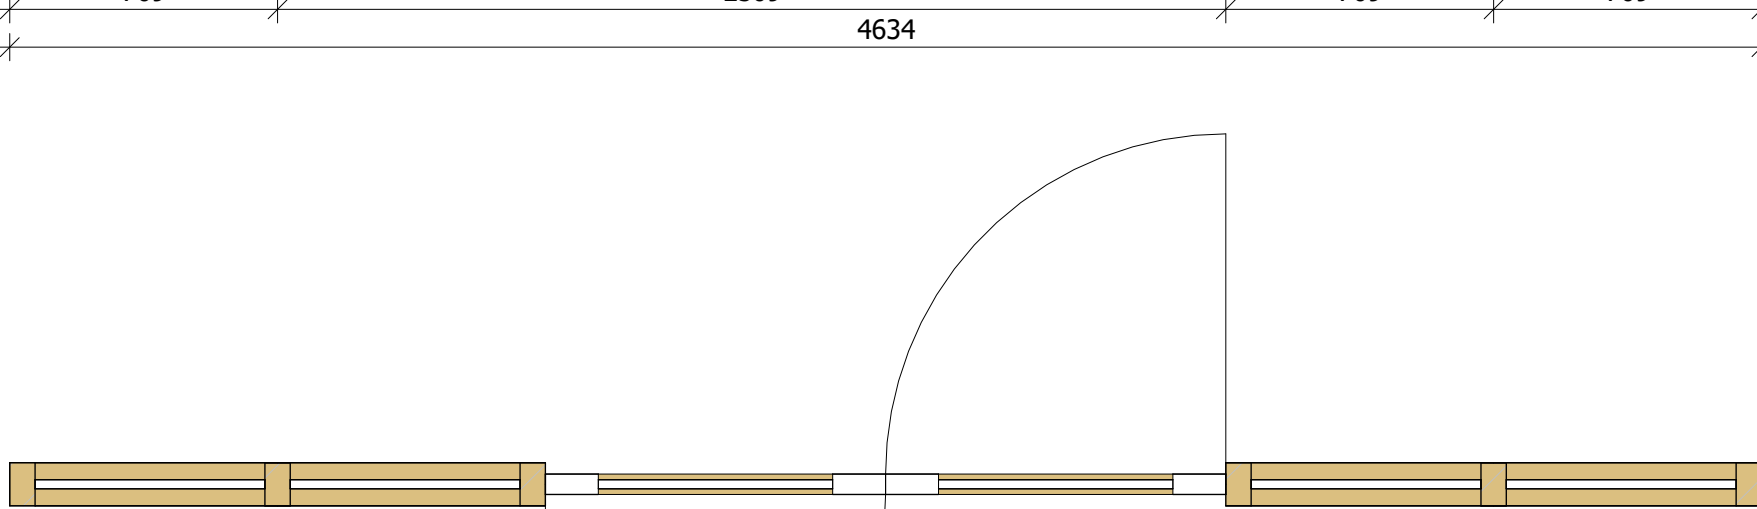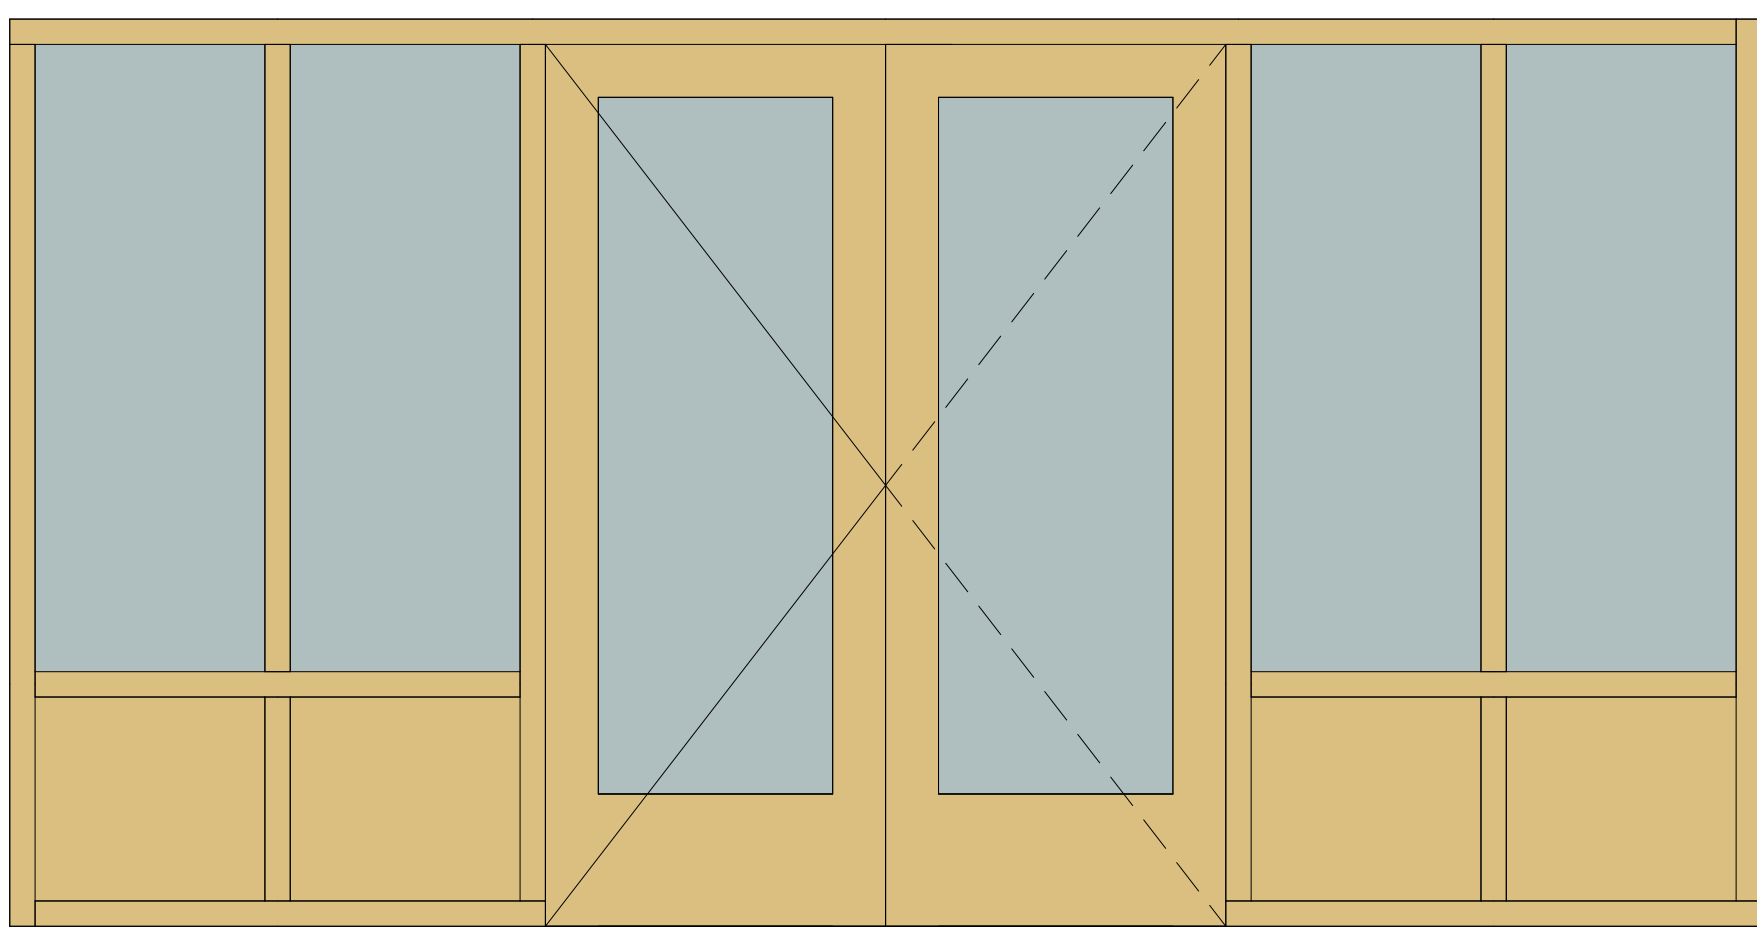

Bi.02



1 : 20

1 stuks als getekend
1 stuks als spiegelbeeld

Materiaal: grenen
Afwerking: blank gelakt (ultra) mat
Kleur: naturel

Glas: isolatieglas vanwege geluidwering,
2-zijdig letselwerend uitgevoerd

Binnendeur:
- Van Vuuren, type Picosound stomp
Rw.p 40 dB
Glastype 18
HPL overeenkomstig kozijn (bemonsterent)
isolatieglas (binnen), gelaagd (buiten)

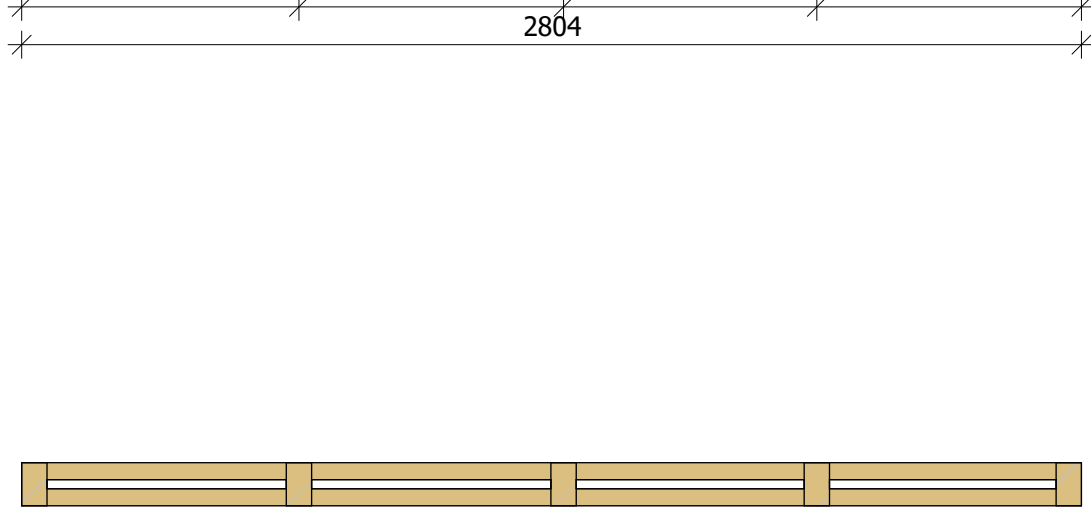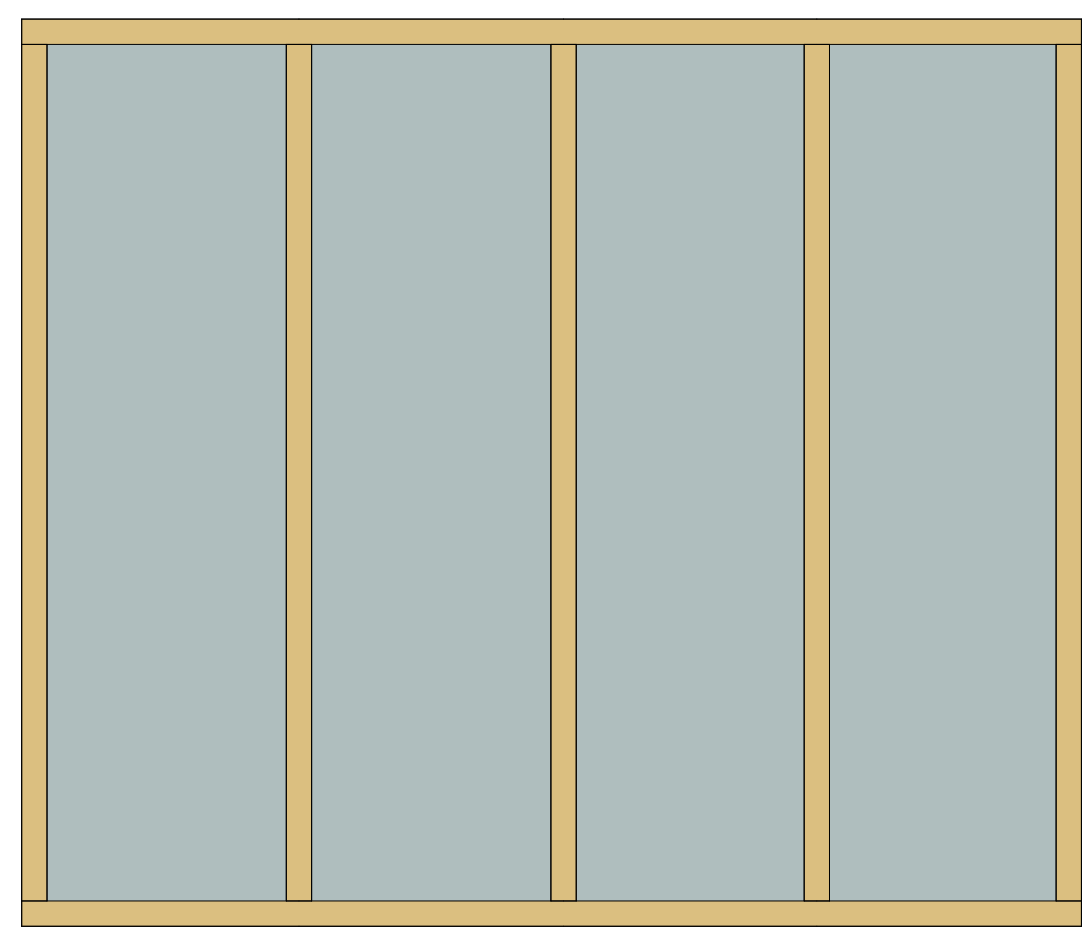

Bi.03


1 : 20

1 stuks als getekend

Materiaal: grenen
Afwerking: blank gelakt (ultra) mat
Kleur: naturel

Glas: isolatieglas vanwege geluidwering,
2-zijdig letselwerend uitgevoerd

Rw.p 40 dB

 

Bi.04


1 : 20

1 stuks als getekend brandwerend

Materiaal: meranti
Afwerking: 2x gegrond
Kleur: lichtgrijs, RAL7035

Glas: isolatieglas vanwege geluidwering,
2-zijdig letselwerend uitgevoerd

brandwerend 30min.

 

Bi.05



1 : 20

4 stuks als getekend brandwerend

Materiaal: meranti
Afwerking: 2x gegrond
Kleur: lichtgrijs, RAL7035

Glas: isolatieglas vanwege geluidwering,
2-zijdig letselwerend uitgevoerd

brandwerend 30min.

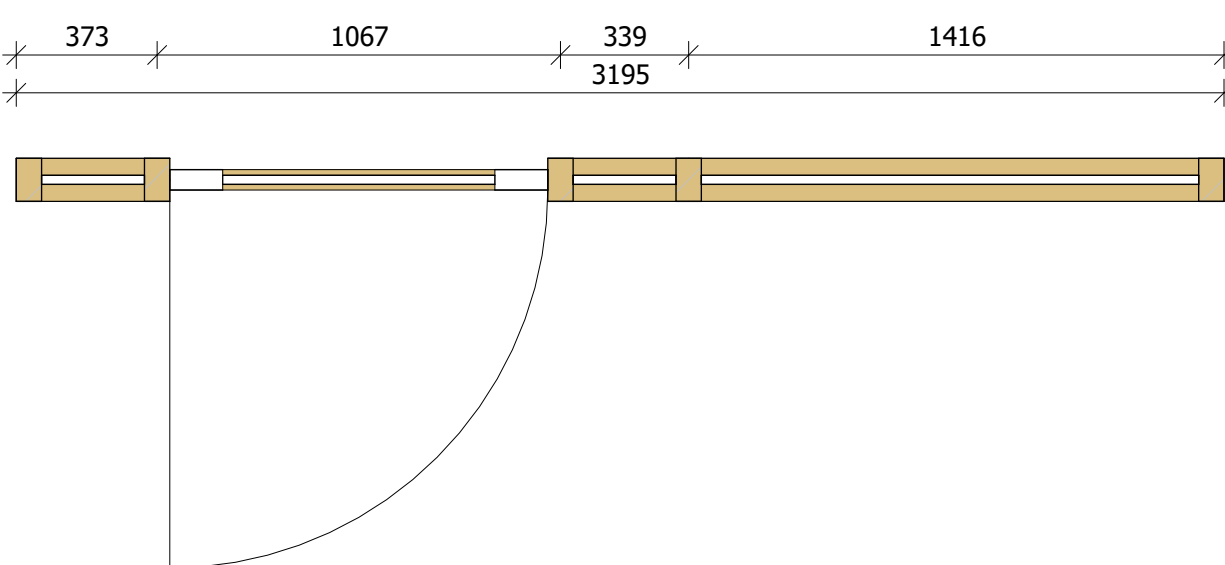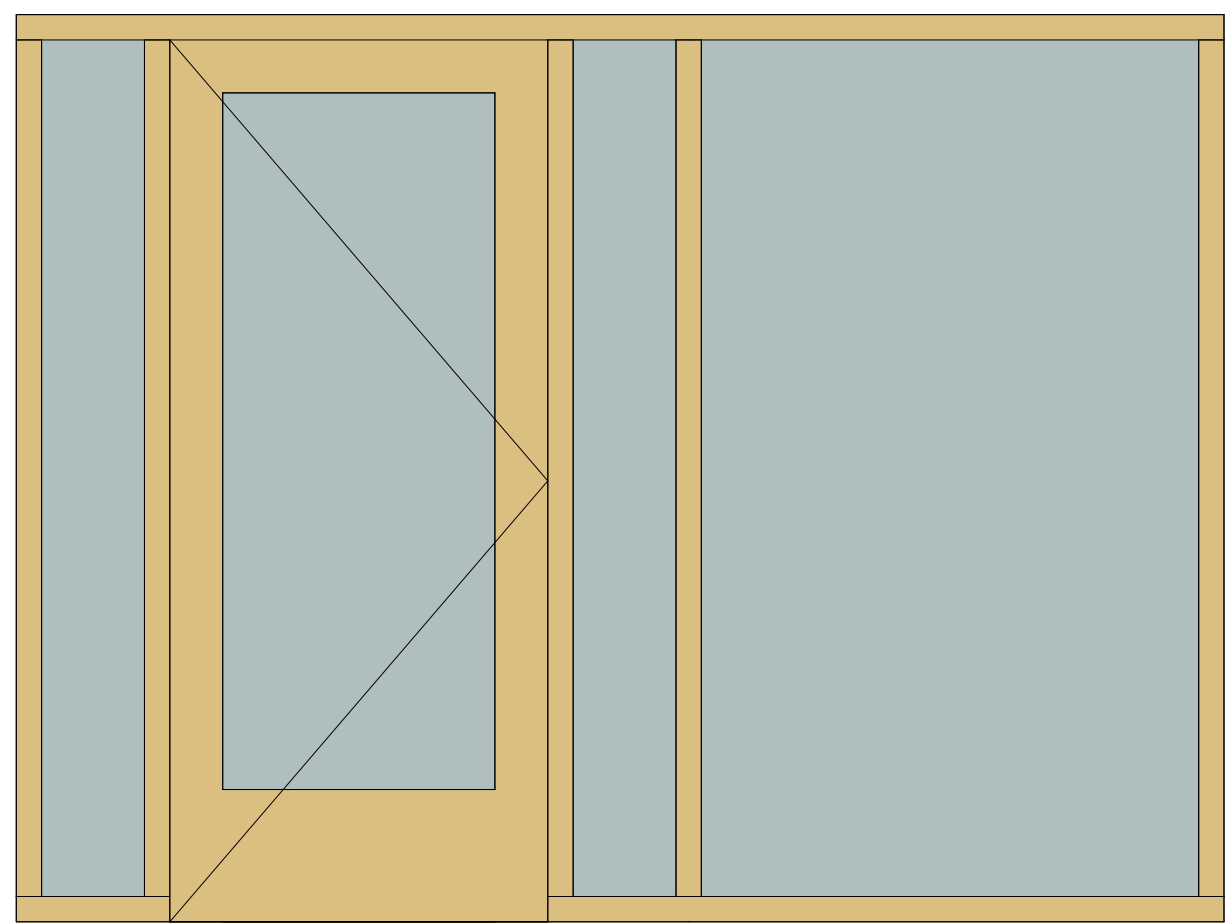

Bi.06

1 : 20



1 stuks als getekend brandwerend

Materiaal: grenen
Afwerking: blank gelakt (ultra) mat
Kleur: naturel

Glas: isolatieglas vanwege geluidwering,
2-zijdig letselwerend uitgevoerd

Binnendeur:
- Van Vuuren, type Picosound stomp
Rw.p 33 dB, Rw 35 dB
Glastype 18
HPL overeenkomstig kozijn (bemonsterent)
isolatieglas (binnen), gelaagd (buiten)

brandwerend 30min.
deur voorzien van deurdranger, rookmeldergestuurd

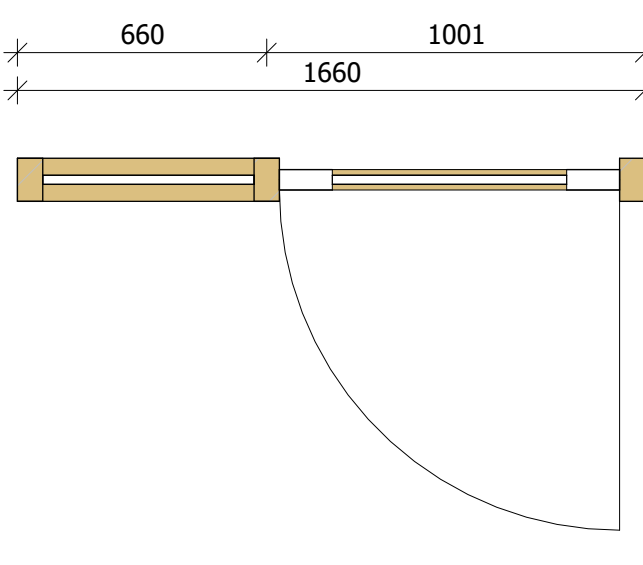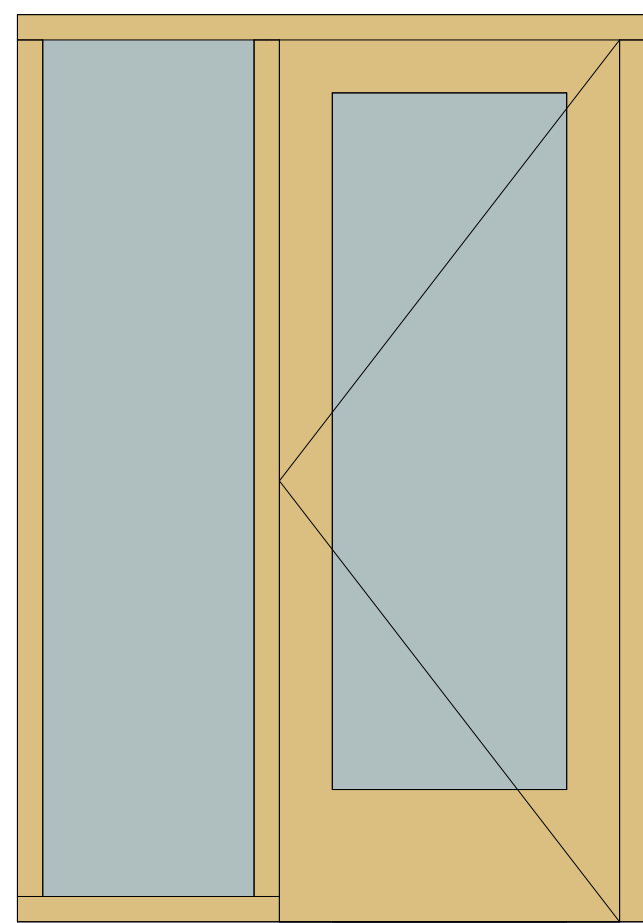

Bi.07



1 : 20

1 stuks als getekend

Materiaal: grenen
Afwerking: blank gelakt (ultra) mat
Kleur: naturel

Glas: isolatieglas vanwege geluidwering,
2-zijdig letselwerend uitgevoerd

Binnendeur:
- Van Vuuren, type Picosound stomp
Rw.p 33 dB, Rw 35 dB
Glastype 18
HPL overeenkomstig kozijn (bemonsterent)
isolatieglas (binnen), gelaagd (buiten)

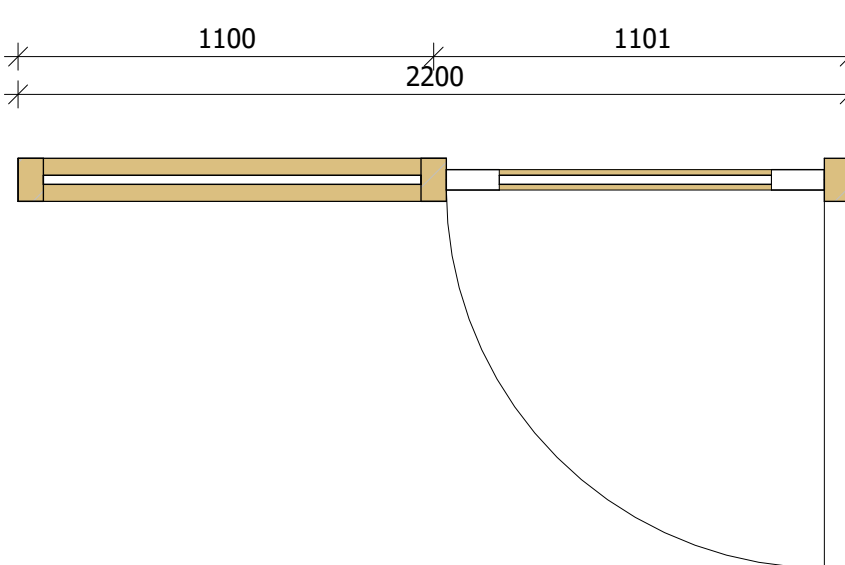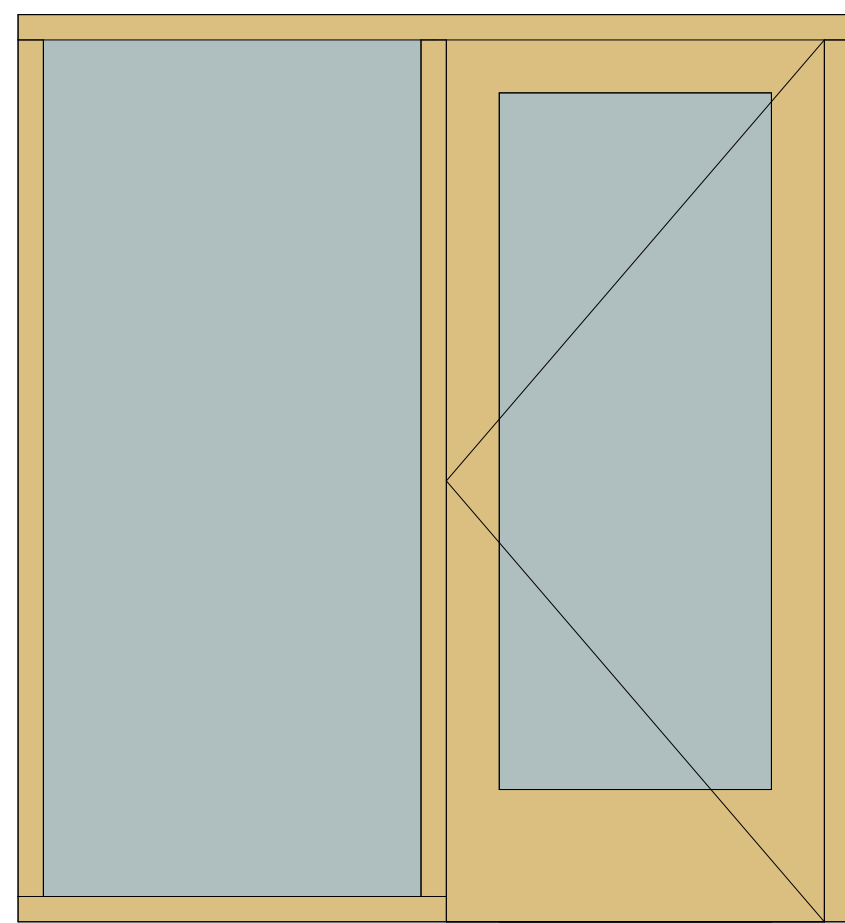

Bi.08



1 : 20

1 stuks als getekend

Materiaal: grenen
Afwerking: blank gelakt (ultra) mat
Kleur: naturel

Glas: isolatieglas vanwege geluidwering,
2-zijdig letselwerend uitgevoerd

Binnendeur:
- Van Vuuren, type Picosound stomp
Rw.p 33 dB, Rw 35 dB
Glastype 18
HPL overeenkomstig kozijn (bemonsterent)
isolatieglas (binnen), gelaagd (buiten)

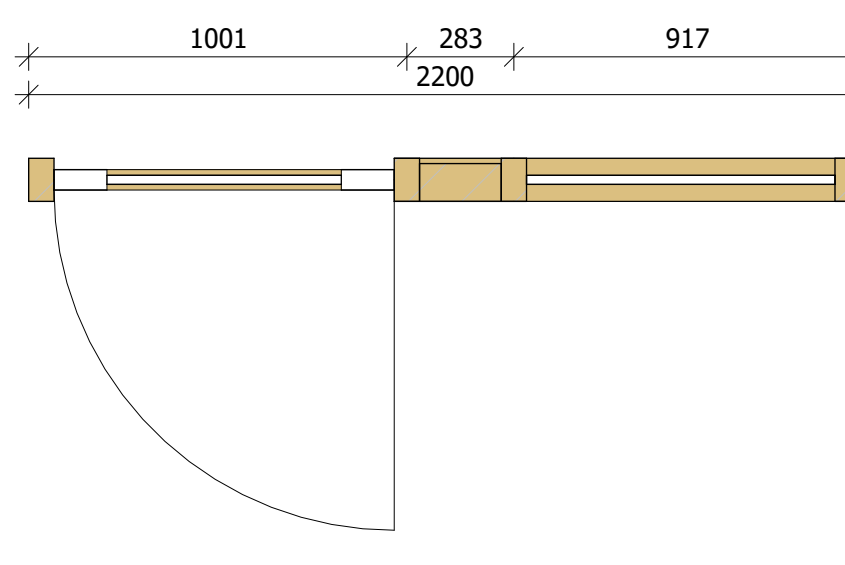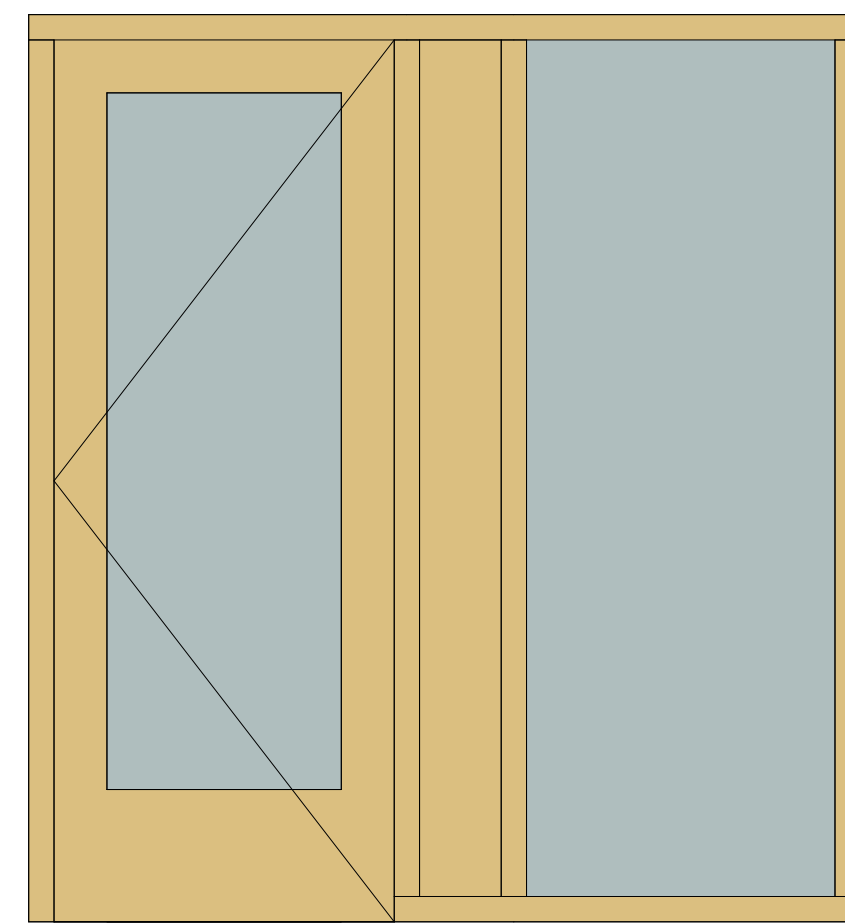

Bi.09



1 : 20

1 stuks als getekend

Materiaal: grenen
Afwerking: blank gelakt (ultra) mat
Kleur: naturel

Glas: isolatieglas vanwege geluidwering,
2-zijdig letselwerend uitgevoerd

Binnendeur:
- Van Vuuren, type Picosound stomp
Rw.p 33 dB, Rw 35 dB
Glastype 18
HPL overeenkomstig kozijn (bemonsterent)
isolatieglas (binnen), gelaagd (buiten)

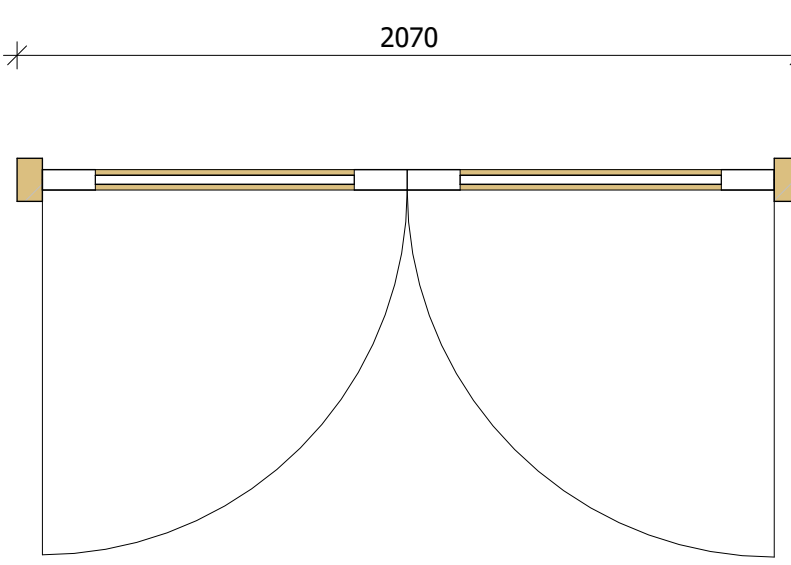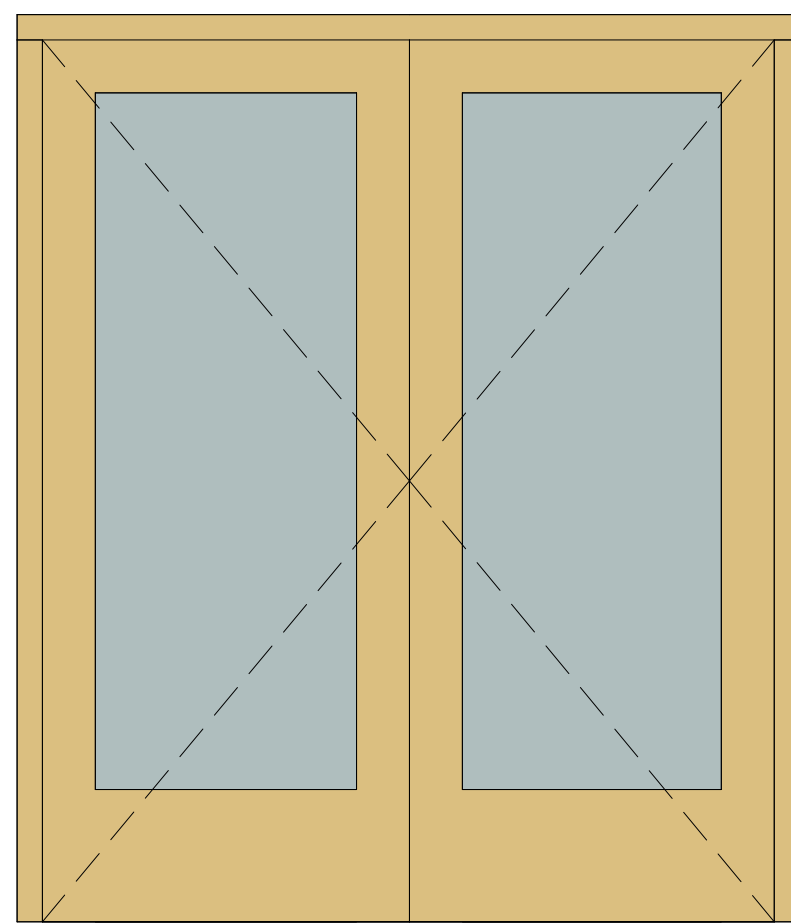

Bi.10

1 : 20



1 stuks als getekend brandwerend

Materiaal: grenen
Afwerking: blank gelakt (ultra) mat
Kleur: naturel

Glas: isolatieglas vanwege geluidwering,
2-zijdig letselwerend uitgevoerd

Binnendeur:
- Van Vuuren, type Picosound stomp
Rw.p 33 dB, Rw 35 dB
Glastype 18
HPL overeenkomstig kozijn (bemonsterent)
isolatieglas (binnen), gelaagd (buiten)

brandwerend 30min.
deur voorzien van deurdranger, rookmeldergestuurd

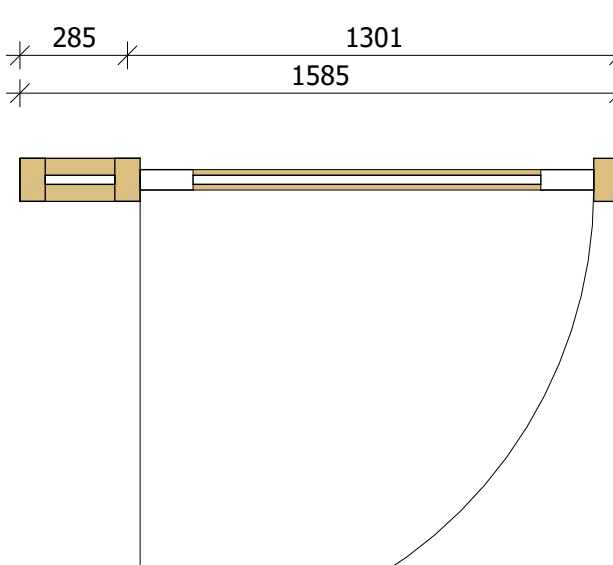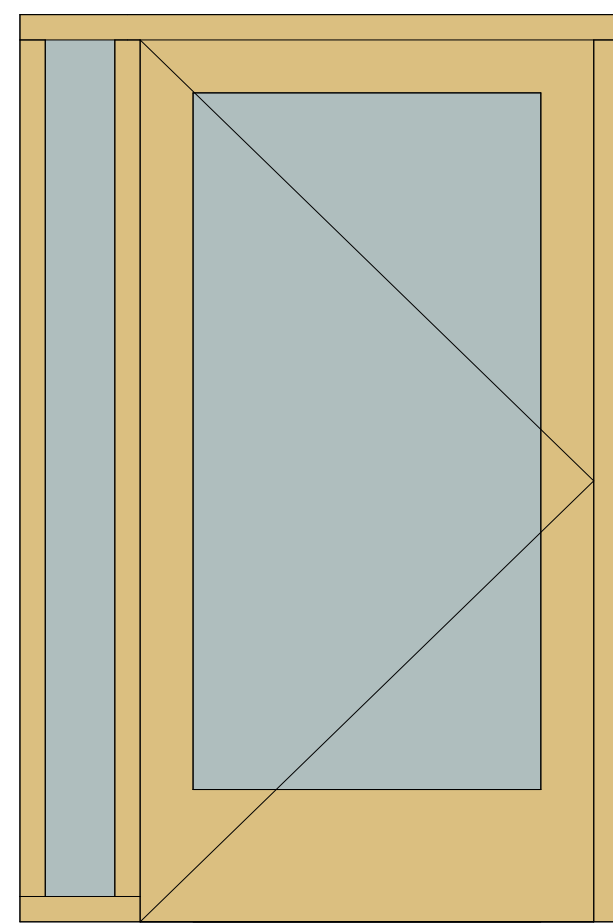

Bi.11



1 : 20

1 stuks als getekend

Materiaal: grenen
Afwerking: blank gelakt (ultra) mat
Kleur: naturel

Glas: isolatieglas vanwege geluidwering,
2-zijdig letselwerend uitgevoerd

Binnendeur:
- Van Vuuren, type Picosound stomp
Rw.p 33 dB, Rw 35 dB
Glastype 18
HPL overeenkomstig kozijn (bemonsterent)
isolatieglas (binnen), gelaagd (buiten)

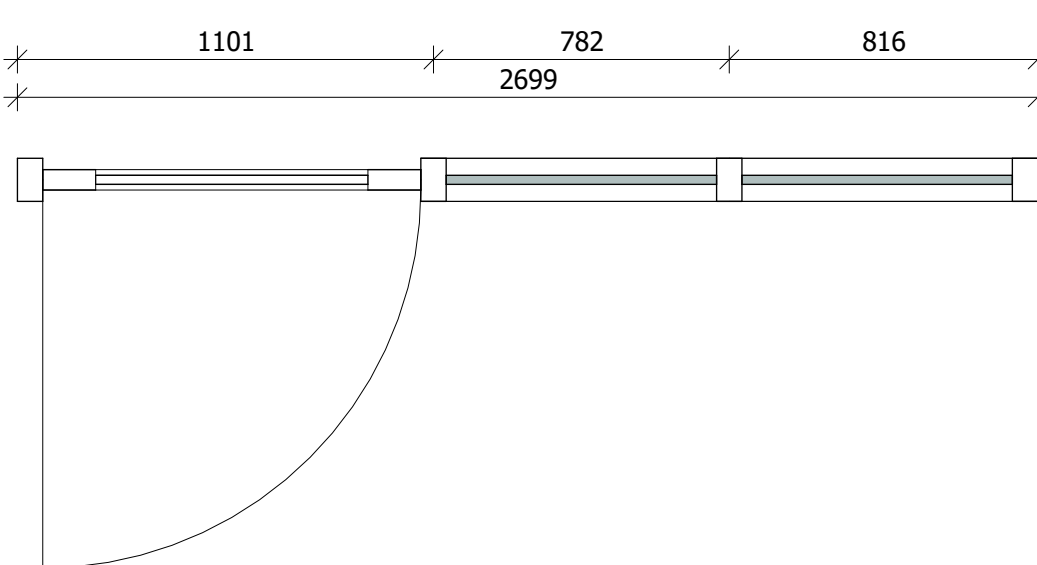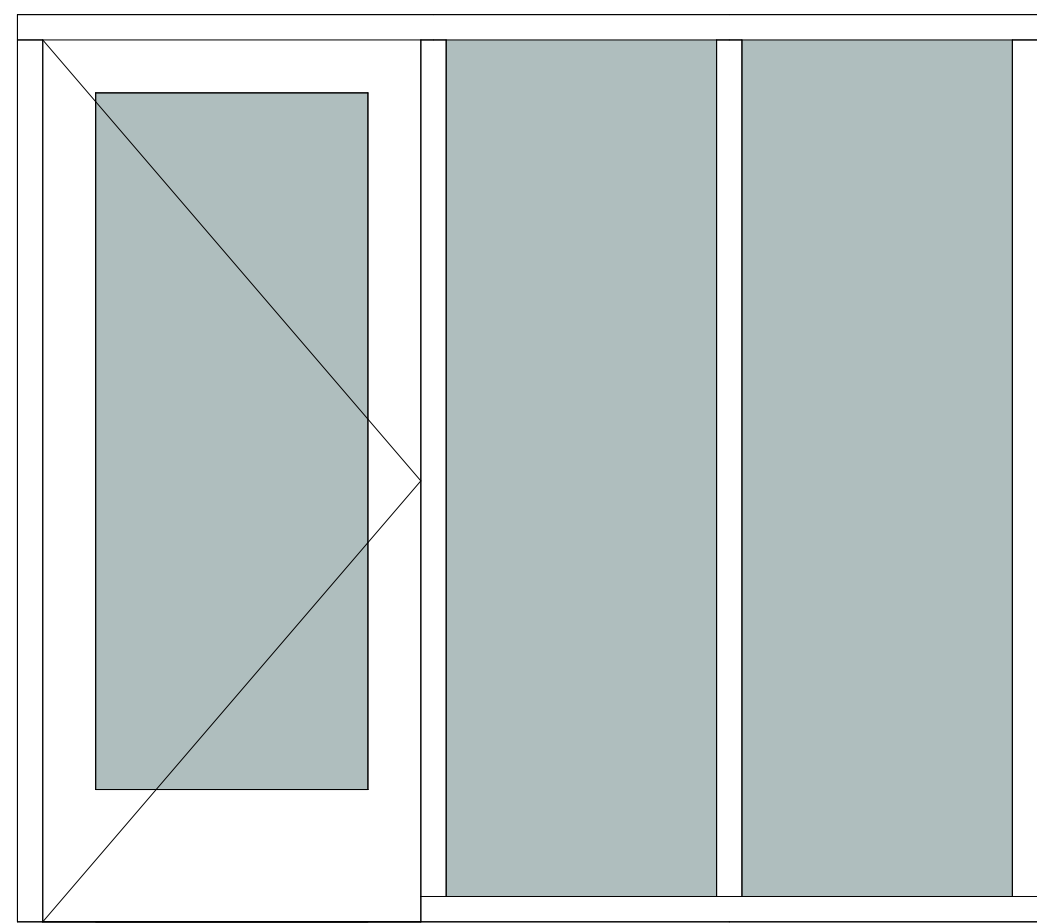

Bi.12



1 : 20

1 stuks als getekend

Materiaal: meranti
Afwerking: 2x gegrond
Kleur: lichtgrijs, RAL7035

Glas: isolatieglas vanwege geluidwering,
2-zijdig letselwerend uitgevoerd

Binnendeur:
- Van Vuuren, type Picosound stomp
Rw.p 33 dB, Rw 35 dB
Glastype 18
HPL overeenkomstig kozijn (bemonsterent)
isolatieglas (binnen), gelaagd (buiten)

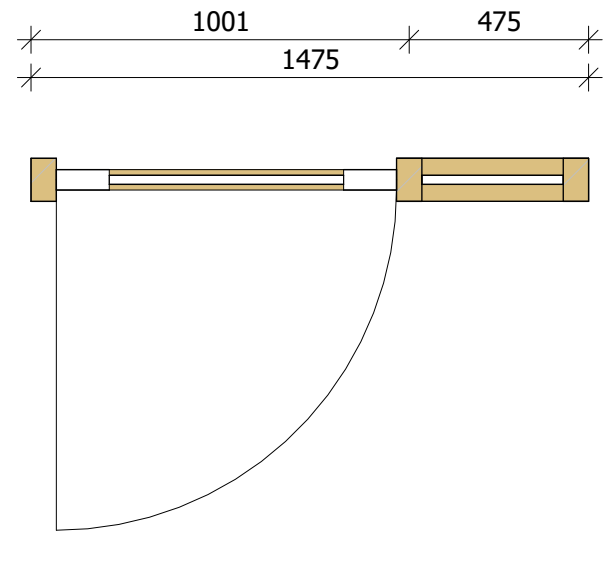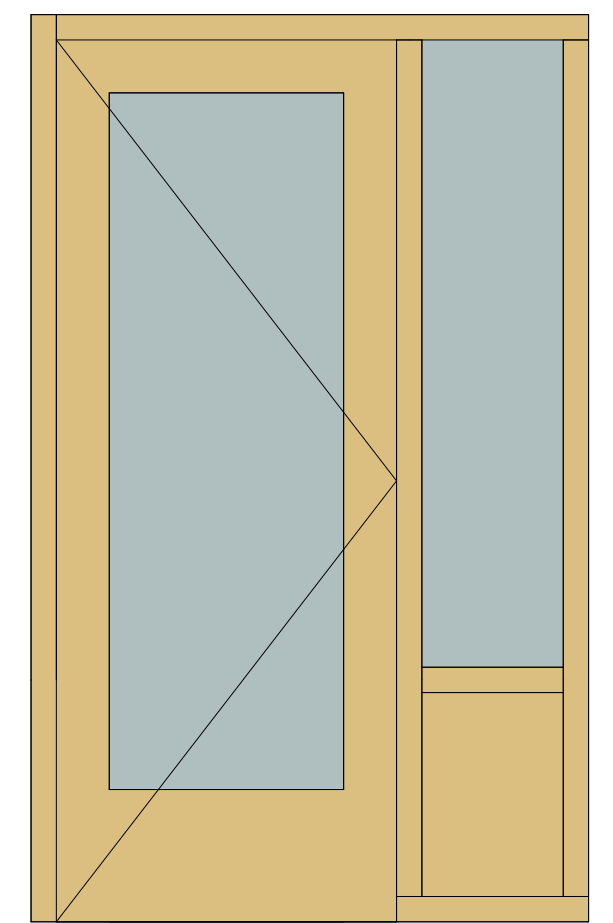

Bi.13



1 : 20

1 stuks als getekend

Materiaal: grenen
Afwerking: blank gelakt (ultra) mat
Kleur: naturel

Glas: isolatieglas vanwege geluidwering,
2-zijdig letselwerend uitgevoerd

Binnendeur:
- Van Vuuren, type Picosound stomp
Rw.p 33 dB, Rw 35 dB
Glastype 18
HPL overeenkomstig kozijn (bemonsterent)
isolatieglas (binnen), gelaagd (buiten)

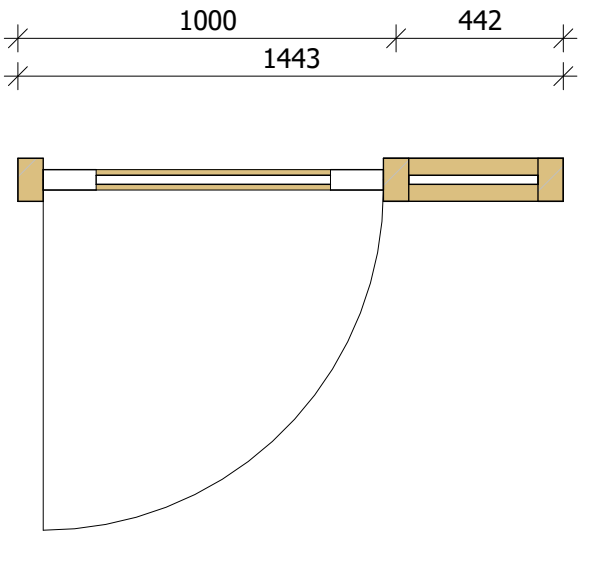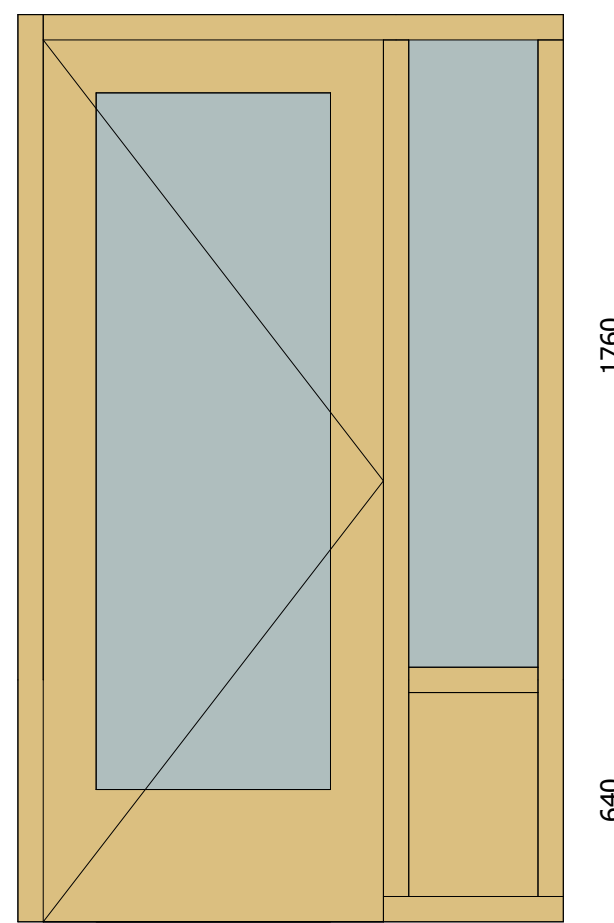

Bi.14



1 : 20

1 stuks als getekend

Materiaal: grenen
Afwerking: blank gelakt (ultra) mat
Kleur: naturel

Glas: isolatieglas vanwege geluidwering,
2-zijdig letselwerend uitgevoerd

Binnendeur:
- Van Vuuren, type Picosound stomp
Rw.p 33 dB, Rw 35 dB
Glastype 18
HPL overeenkomstig kozijn (bemonsterent)
isolatieglas (binnen), gelaagd (buiten)

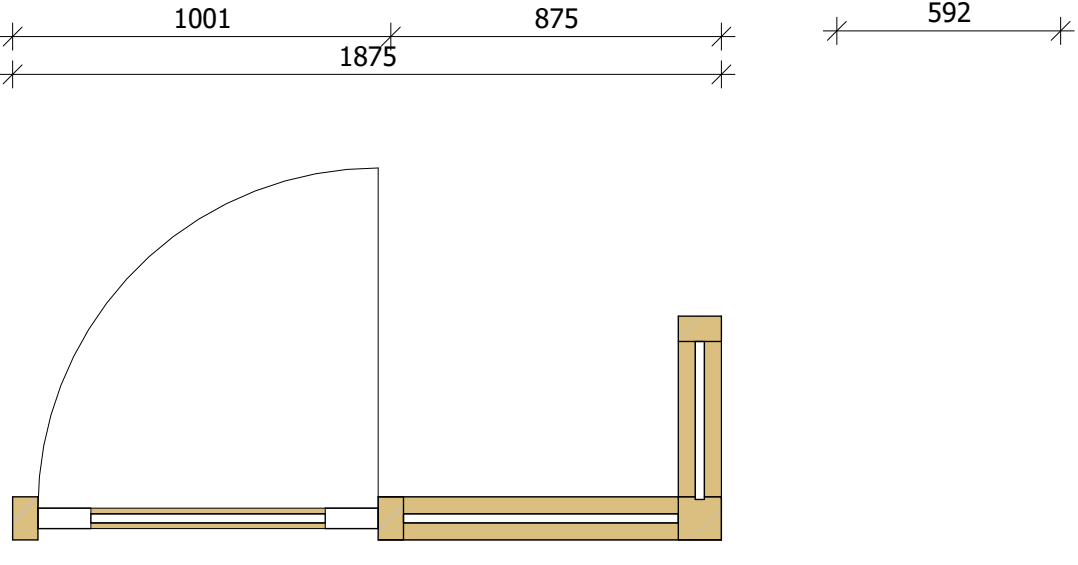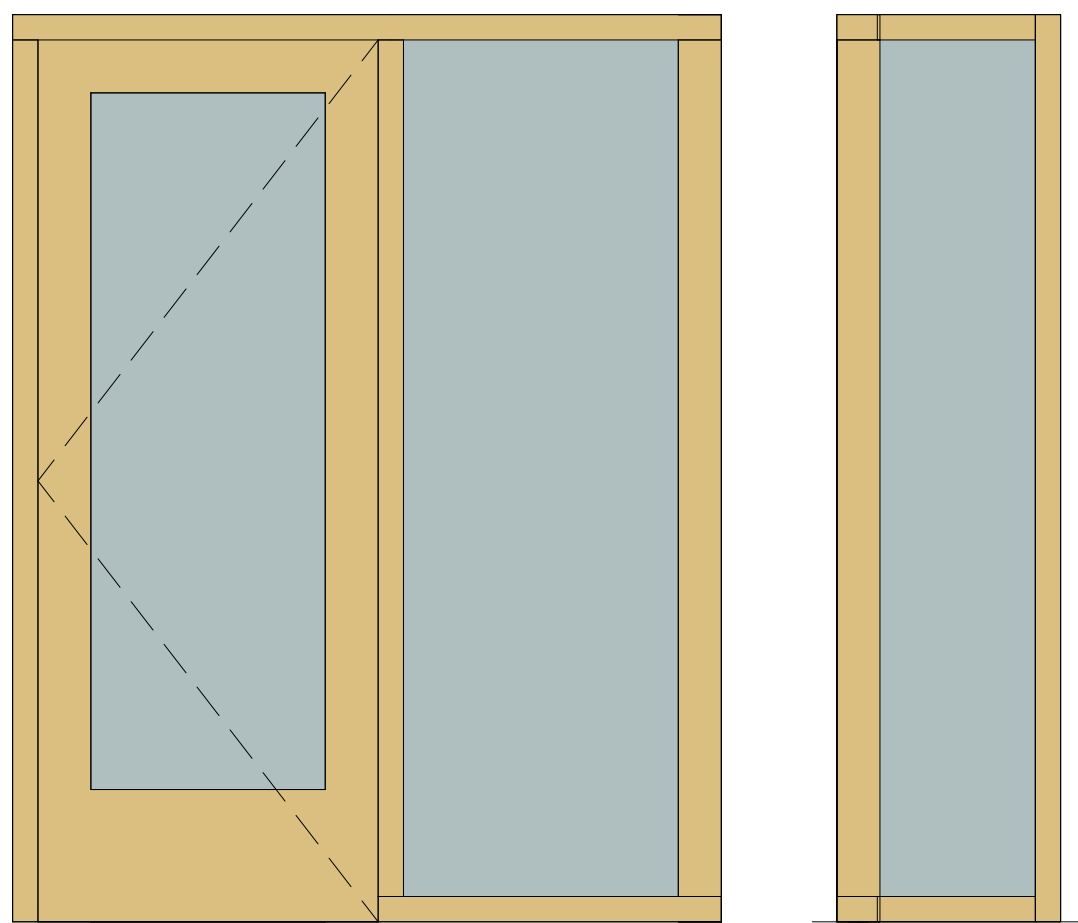

Bi.15

1 : 20

1 stuks als getekend brandwerend

Materiaal: grenen
Afwerking: blank gelakt (ultra) mat
Kleur: naturel

Glas: isolatieglas vanwege geluidwering,
2-zijdig letselwerend uitgevoerd

Binnendeur:
- Van Vuuren, type Picosound stomp
Rw.p 33 dB, Rw 35 dB
Glastype 18
HPL overeenkomstig kozijn (bemonsterent)
isolatieglas (binnen), gelaagd (buiten)

brandwerend 30min.
deur voorzien van deurdranger, rookmeldergestuurd

MATEN IN HET WERK TE CONTROLEREN

		Adres De Galerij 14 4261 DG Wijk en Aalburg	
		Telefoon 0183 44 26 11	
		E-mail info@midden-nederland.com	
		Website www.midden-nederland.com	
ONDERDEEL: Kozijnblad binnen 1			
PROJECT: verbouwing MFC 'd Alburcht Perckestraat 14A 4261 KD Wijk en Aalburg		OPDRACHTGEVER: gemeente Altna Sportaan 170 4286 ET Almkerk	
SCHAL: 1 : 20	PROJECT NR: 23-5308	TEKENING NR: WE-073	
DATUM: 24-01-2025			
GETEKEND: B.J. de Kloe			
FORMAAT: A0			