


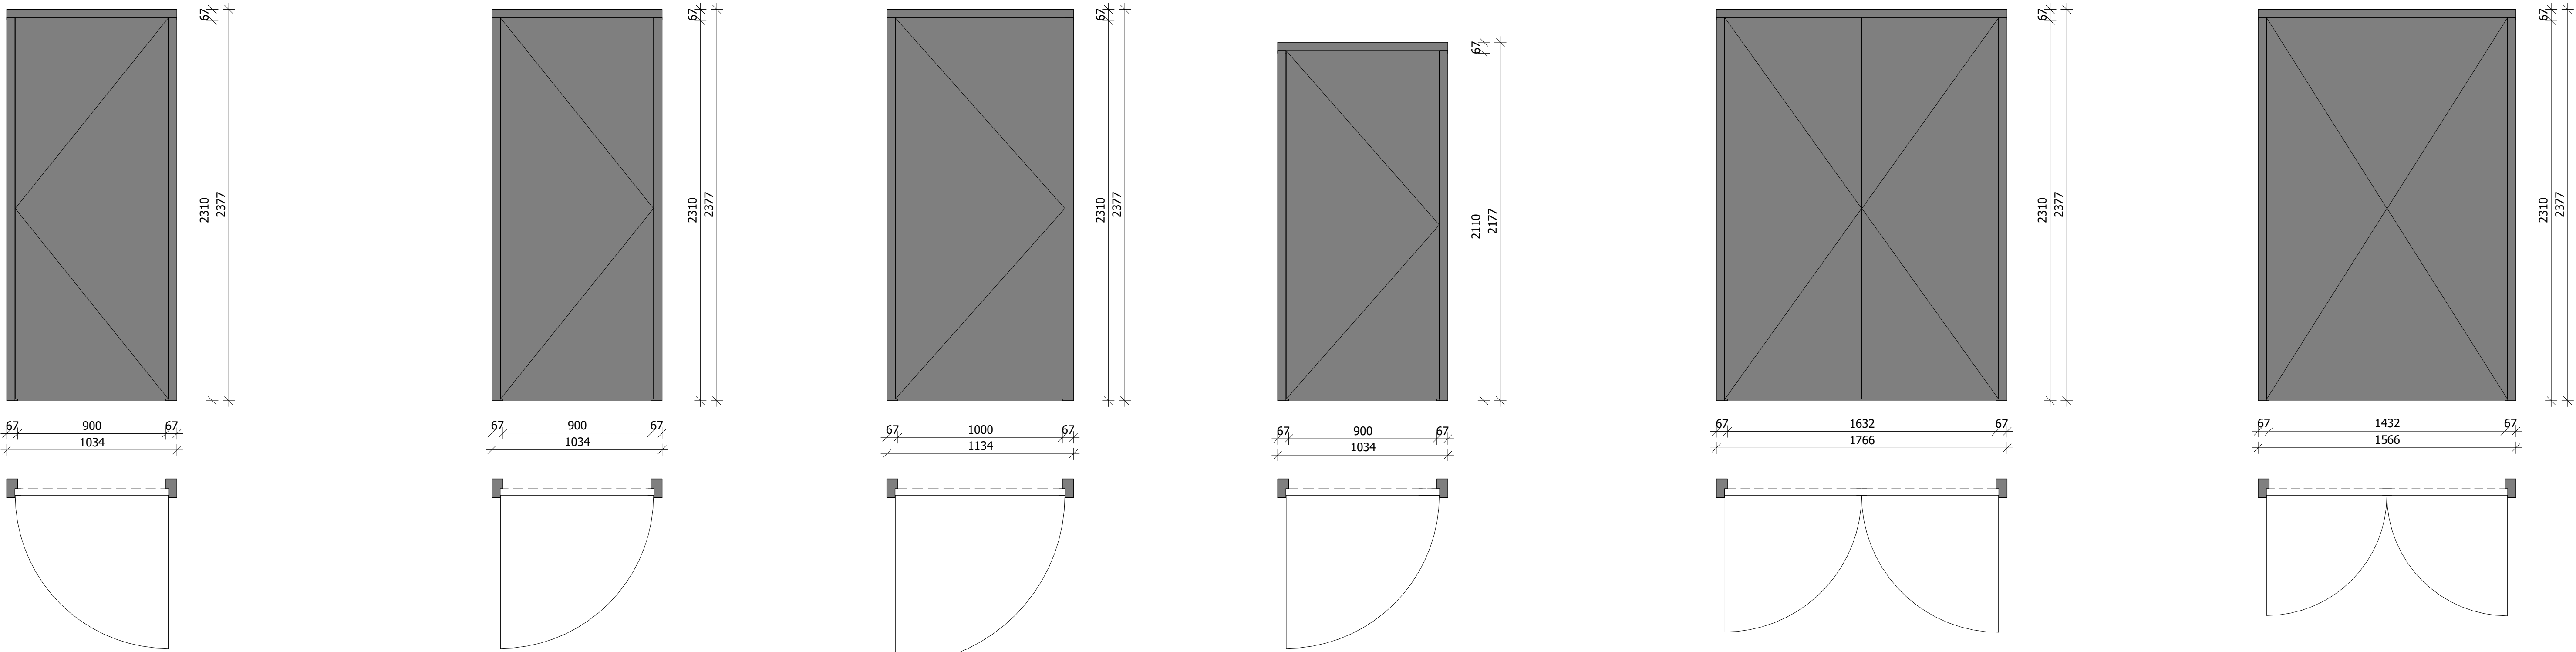

Bi.16

1 : 20

1 stuks als getekend

2 stuks gespiegeld

1 stuks gespiegeld MIVA

1 stuks gespiegeld brandwerend

Kozijn:

Materiaal: grenen

Afwerking: blank gelakt (ultra) mat

Kleur: naturel

Binnendeur:

- Van Vuuren, type Picoforte stomp

HPL houtlook (bemonsteren!)

MIVA:

aan beide zijden voorzien van een extra beugel

op 80 cm hoogte die minimaal 80mm uitsteekt.

indien brandwerend 30min.

deur voorzien van deurdranger, rookmeldergestuurd

Bi.17

1 : 20

5 stuks als getekend

8 stuks gespiegeld

1 stuks als getekend MIVA

1 stuks gespiegeld MIVA

2 stuks als getekend brandwerend

2 stuks gespiegeld brandwerend

Kozijn:

Materiaal: meranti

Afwerking: 2x gegrond

Kleur: Verkeerswit 9016

Binnendeur:

- Van Vuuren, type Picoforte stomp

HPL grijs aluminiumkleurig RAL 9007

MIVA:

aan beide zijden voorzien van een extra beugel

op 80 cm hoogte die minimaal 80mm uitsteekt.

indien brandwerend 30min.

deur voorzien van deurdranger, rookmeldergestuurd

Bi.18

1 : 20

1 stuks als getekend

1 stuks gespiegeld

Kozijn:

Materiaal: meranti

Afwerking: 2x gegrond

Kleur: Verkeerswit 9016

Binnendeur:

- Van Vuuren, type Picoforte stomp

HPL grijs aluminiumkleurig RAL 9007

Bi.19

1 : 20

1 stuks als getekend

Kozijn:

Materiaal: meranti

Afwerking: 2x gegrond

Kleur: Verkeerswit 9016

Binnendeur:

- Van Vuuren, type Picoforte stomp

HPL grijs aluminiumkleurig RAL 9007

Bi.20

1 : 20

2 stuks als getekend

Kozijn:

Materiaal: grenen

Afwerking: blank gelakt (ultra) mat

Kleur: naturel

Binnendeur:

- Van Vuuren, type Picoforte stomp

HPL houtlook (bemonsteren!)

Bi.21

1 : 20

1 stuks als getekend

Kozijn:

Materiaal: grenen

Afwerking: blank gelakt (ultra) mat

Kleur: naturel


Binnendeur:

- Van Vuuren, type Picoforte stomp

HPL houtlook (bemonsteren!)

roosters n.t.b. conform opgave

installateur

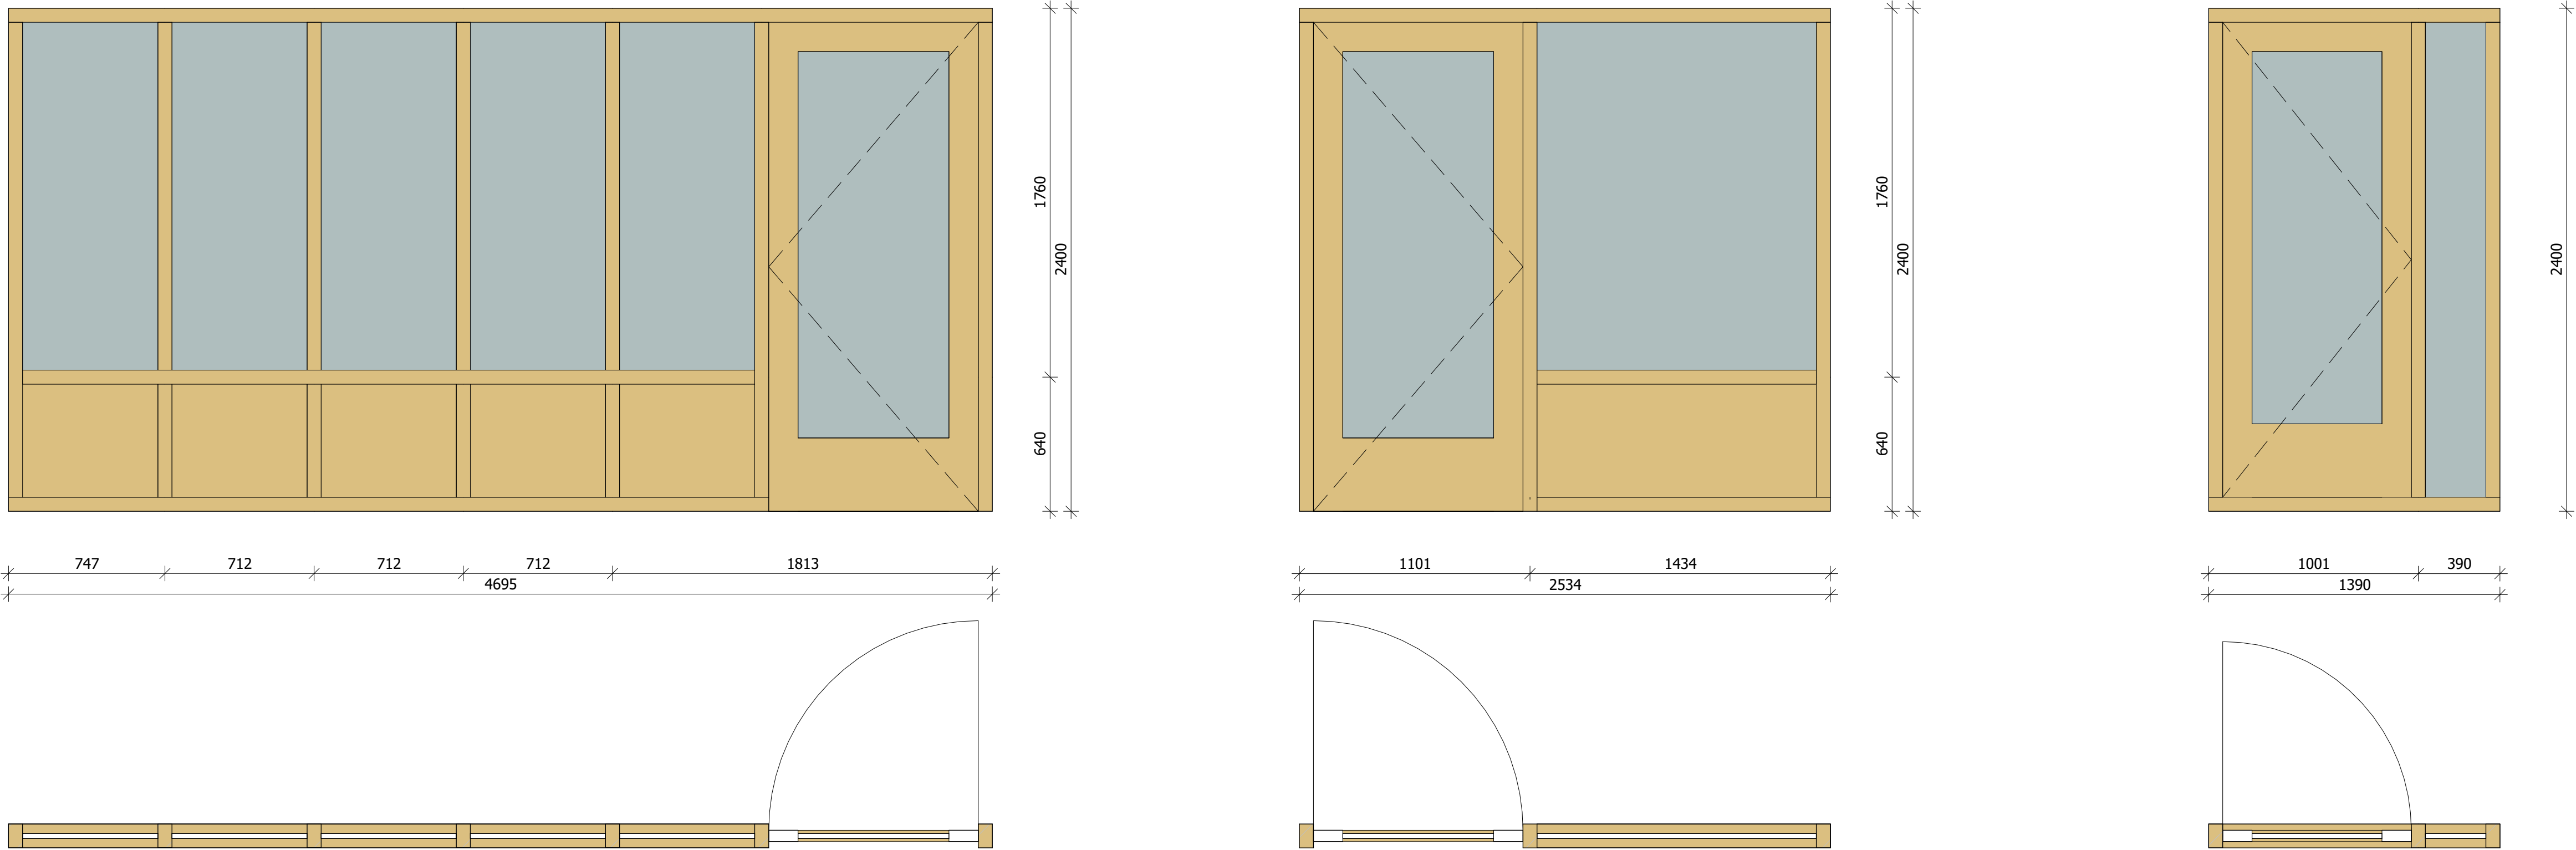

Bi.22

1 : 20

1 stuks als getekend brandwerend

Materiaal: grenen

Afwerking: blank gelakt (ultra) mat

Kleur: naturel

Glas: isolatieglas vanwege geluidwering.

2-zijdig letselwerend uitgevoerd

Binnendeur:

- Van Vuuren, type Picosound stomp

Rw.p 33 dB, Rw 35 dB

Glastype 18

HPL overeenkomstig kozijn (bemonsteren!)

isolatieglas (binnen), gelaagd (buiten)

brandwerend 30min.

deur voorzien van deurdranger, rookmeldergestuurd

Bi.23

1 : 20

3 stuks als getekend

Materiaal: grenen

Afwerking: blank gelakt (ultra) mat

Kleur: naturel

Glas: isolatieglas vanwege geluidwering.

2-zijdig letselwerend uitgevoerd

Binnendeur:

- Van Vuuren, type Picosound stomp

Rw.p 33 dB, Rw 35 dB

Glastype 18

HPL overeenkomstig kozijn (bemonsteren!)

isolatieglas (binnen), gelaagd (buiten)

Bi.24

1 : 20

1 stuks als getekend

Materiaal: grenen

Afwerking: blank gelakt (ultra) mat

Kleur: naturel

Glas: isolatieglas vanwege geluidwering.

2-zijdig letselwerend uitgevoerd

Binnendeur:

- Van Vuuren, type Picosound stomp

Rw.p 33 dB, Rw 35 dB

Glastype 18

HPL overeenkomstig kozijn (bemonsteren!)

isolatieglas (binnen), gelaagd (buiten)

MATEN IN HET WERK TE CONTROLEREN

|   |              |   |              |
|---|--------------|---|--------------|
| <div><div></div><div><div>midden</div><div>nederland</div><div>bouwingenieurs</div></div></div> |              | <div><div>Adres</div><div>De Galerij 14</div><div>4261 DG Wijk en Aalburg</div></div> <div><div>Telefoon</div><div>0183 44 26 11</div></div> <div><div>E-mail</div><div>info@midden-nederland.com</div></div> <div><div>Website</div><div>www.midden-nederland.com</div></div> |              |
| ONDERDEEL: <div>Kozijnblad binnen 2</div>   |              |   |              |
| PROJECT: verbouwing MFC 'd Alburcht<br>Perzikstraat 14A<br>4261 KD Wijk en Aalburg                                                                                                   |              | OPDRACHTGEVER: gemeente Altene<br>Sportlaan 170<br>4286 ET Almkerk   |              |
| SCHAAL   | 1 : 20       | PROJECT NR.   | TEKENING NR. |
| DATUM   | 24-01-2024   | 23-5308   | WE-074       |
| GETEKEND   | B.J. de Kloe |   |              |
| FORMAAT   | A0           |   |              |