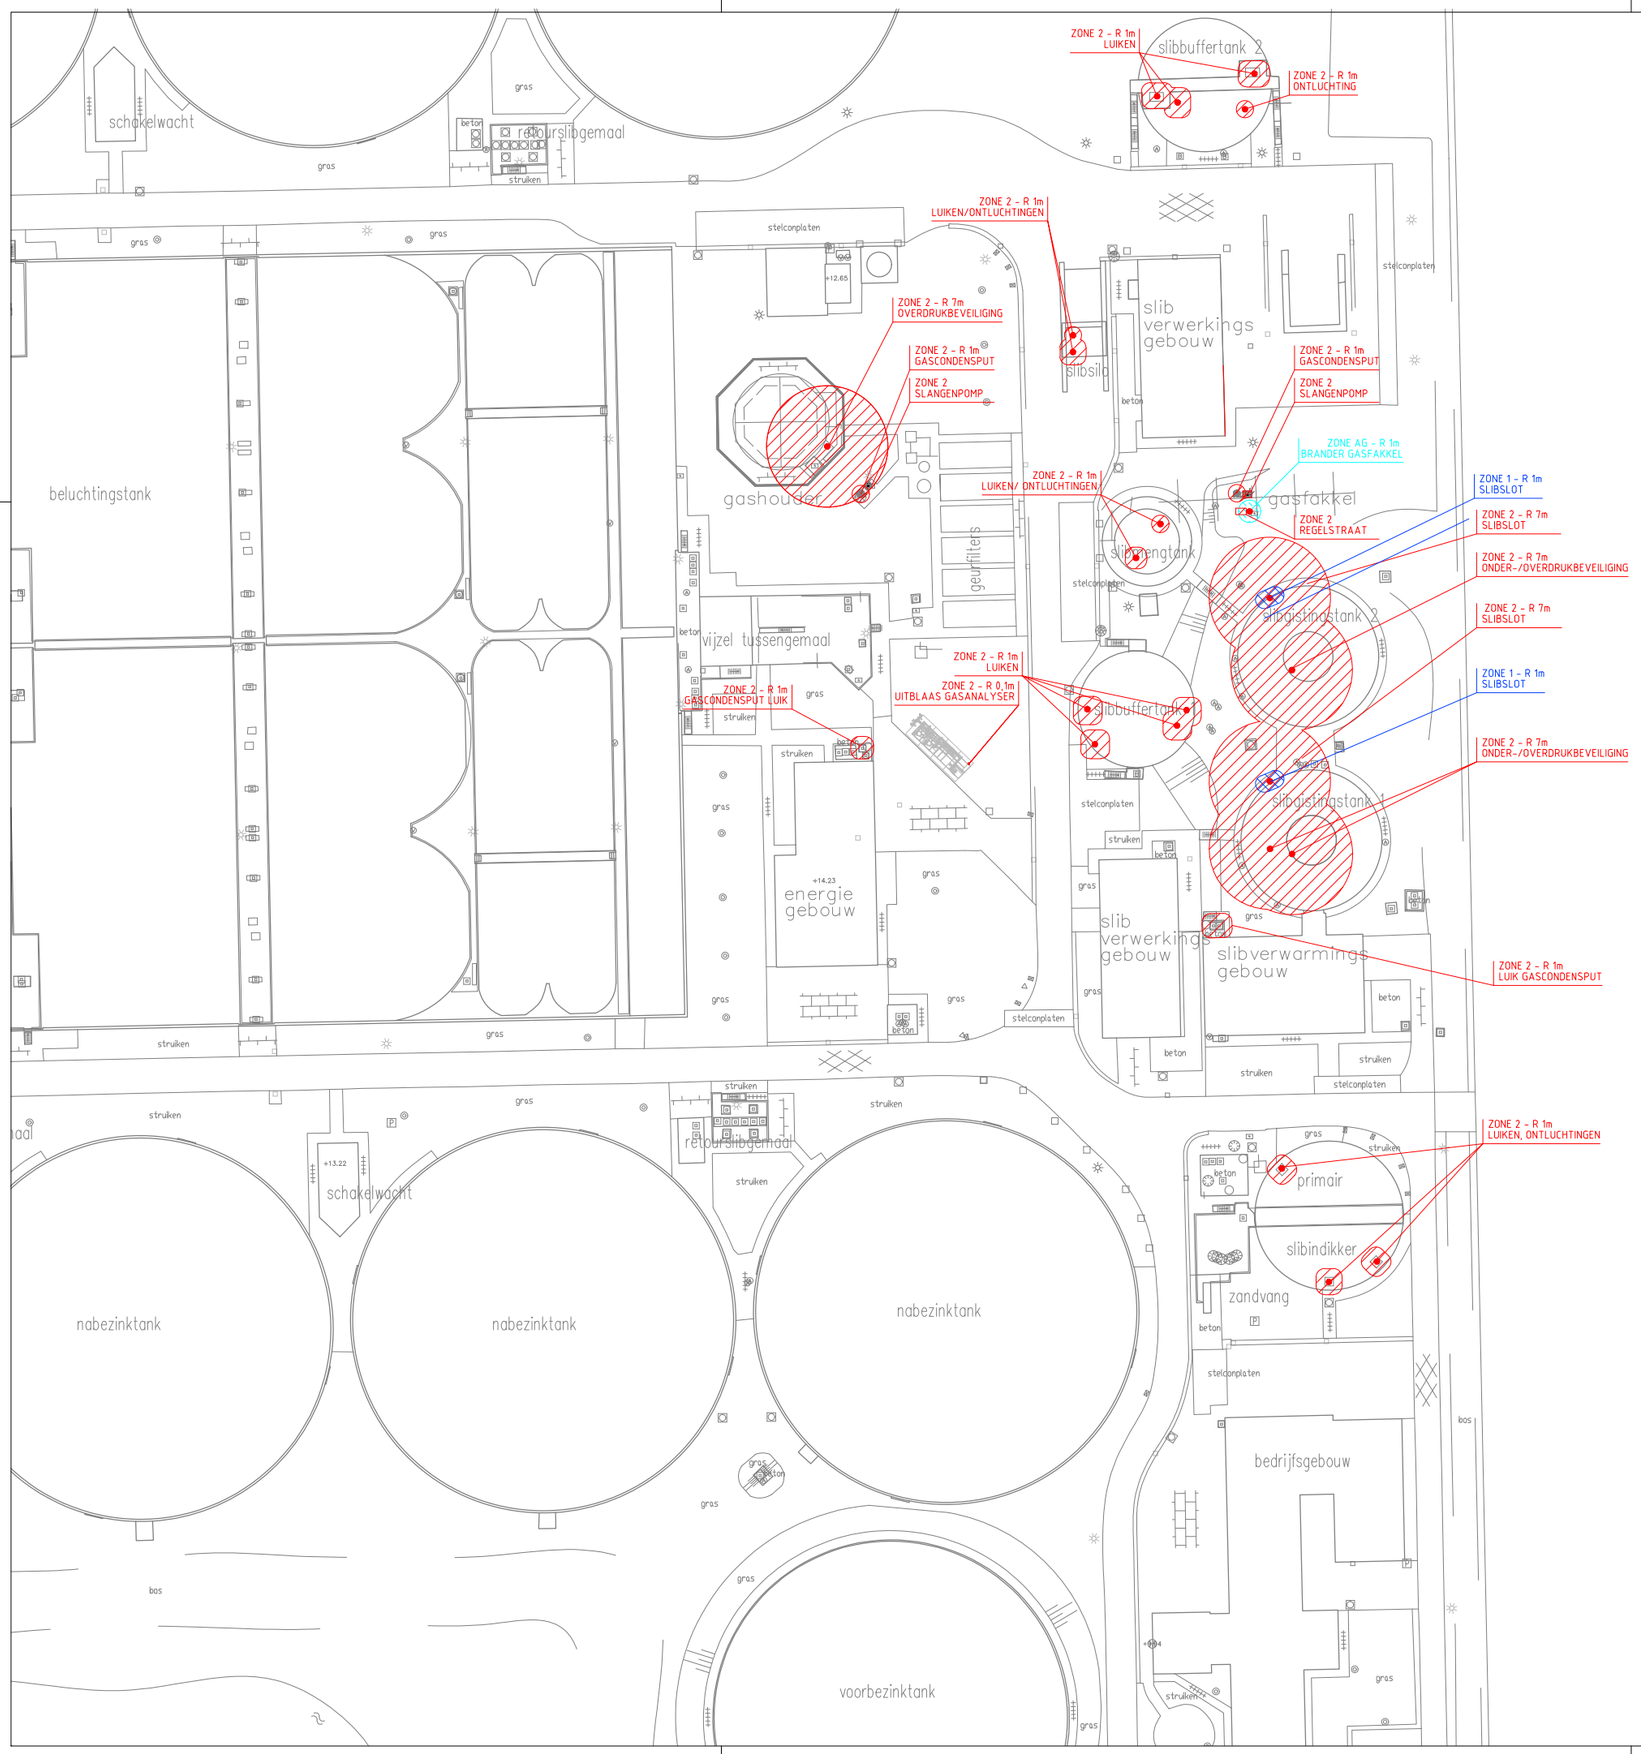

Zonering

- Gevarenbron
- Zone 0
- Zone 1
- Zone 2
- Niet Gevaarlijk Gebied (NGG)
- Afwijkend Gebied (AG)
- Zone 1 - met ventilatievoorwaarden
- Zone 2 - met ventilatievoorwaarden

Gassoorten

	A	B
Gas	Aardgas	Biogas
Ontstekingstemp.	670	595
Temp. groep	T2	T1
Explosiegroep	IIA	IIA

Witteveen + Bos
Postbus 233
7400 AE Deventer
Telefoon 0570 69 79 11
Telefax 0570 69 73 44

Getekend	J. Tjon-A-San	Schaal	schaal
Gecontroleerd	D.B.J. Katgert		135523.4.1001
Goedgekeurd	F.W. Wubs		blad 1 van 14
Datum	01-09-2023	Formaat	A1

Login: WINP Plotdatum: 1 september 2023

waterschap vallei en veluwe
Steenbokstraat 10
Postbus 4142
7320 AC Apeldoorn
Tel.: 055 527 29 11
Fax: 055 527 27 04
www.vallei-veluwe.nl
UW WATERSCHAP

Getekend :
Datum :
Schaal :
Locatie code :

Project: Waterschap Vallei en Veluwe
RWZI Ede

Formaat: A1
Blad:

Omschr.: Situatie overzicht
Fysieke afschermingen en markeringen

Tekeningnummer:

ACAD TEK: P:\135523\135523\Models\RWZI Ede\Definitief\135523.4.1001-C01-Situatie zonering.dwg