


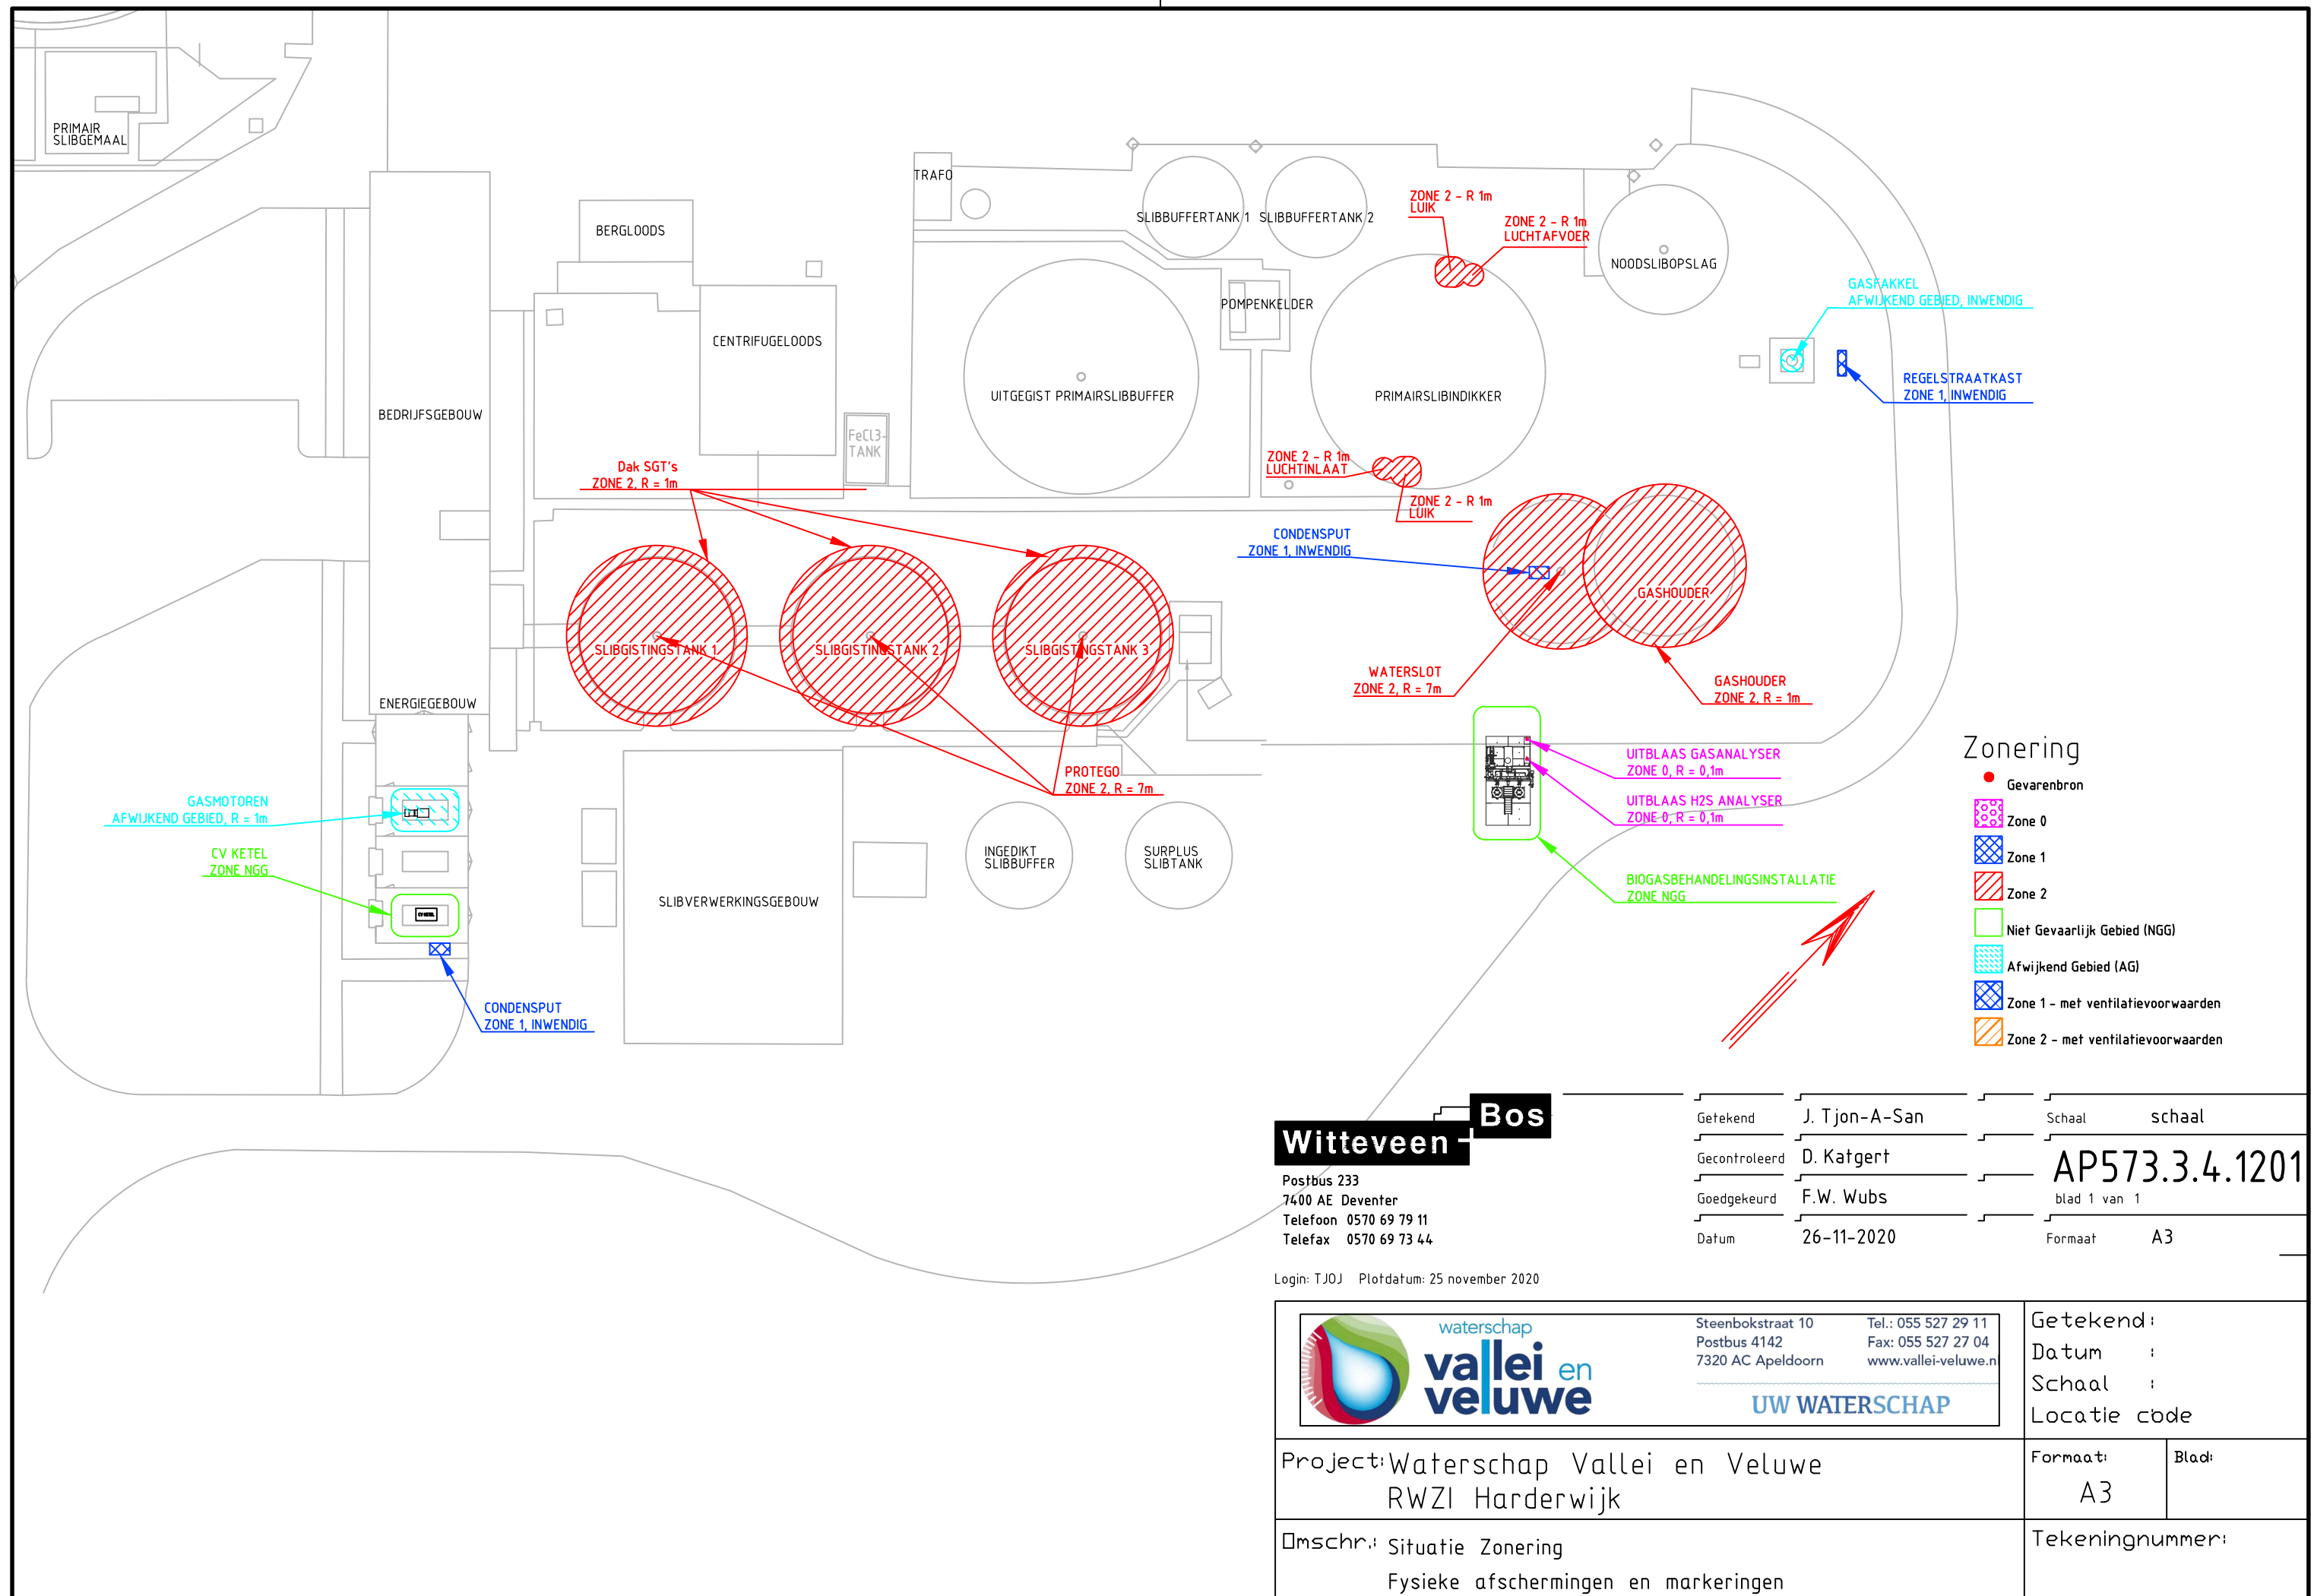

Witteveen **Bos**

Postbus 233
7400 AE Deventer
Telefoon 0570 69 79 11
Telefax 0570 69 73 44

Login: TJ0J Plotdatum: 25 november 2020

Getekend	J. Tjon-A-San	Schaal	schaal
Gecontroleerd	D. Katgert	AP573.3.4.1201	
Goedgekeurd	F.W. Wubs	blad 1 van 1	
Datum	26-11-2020	Formaat	A3

 Steenbokstraat 10 Postbus 4142 7320 AC Apeldoorn Tel.: 055 527 29 11 Fax: 055 527 27 04 www.vallei-veluwe.nl UW WATERSCHAP	Getekend: Datum : Schaal : Locatie code	
Project: Waterschap Vallei en Veluwe RWZI Harderwijk	Formaat: A3	Blad:
Omschr.: Situatie Zonering Fysieke afschermingen en markeringen	Tekeningnummer:	