




Bovenaanzicht
Schaal: 1:200

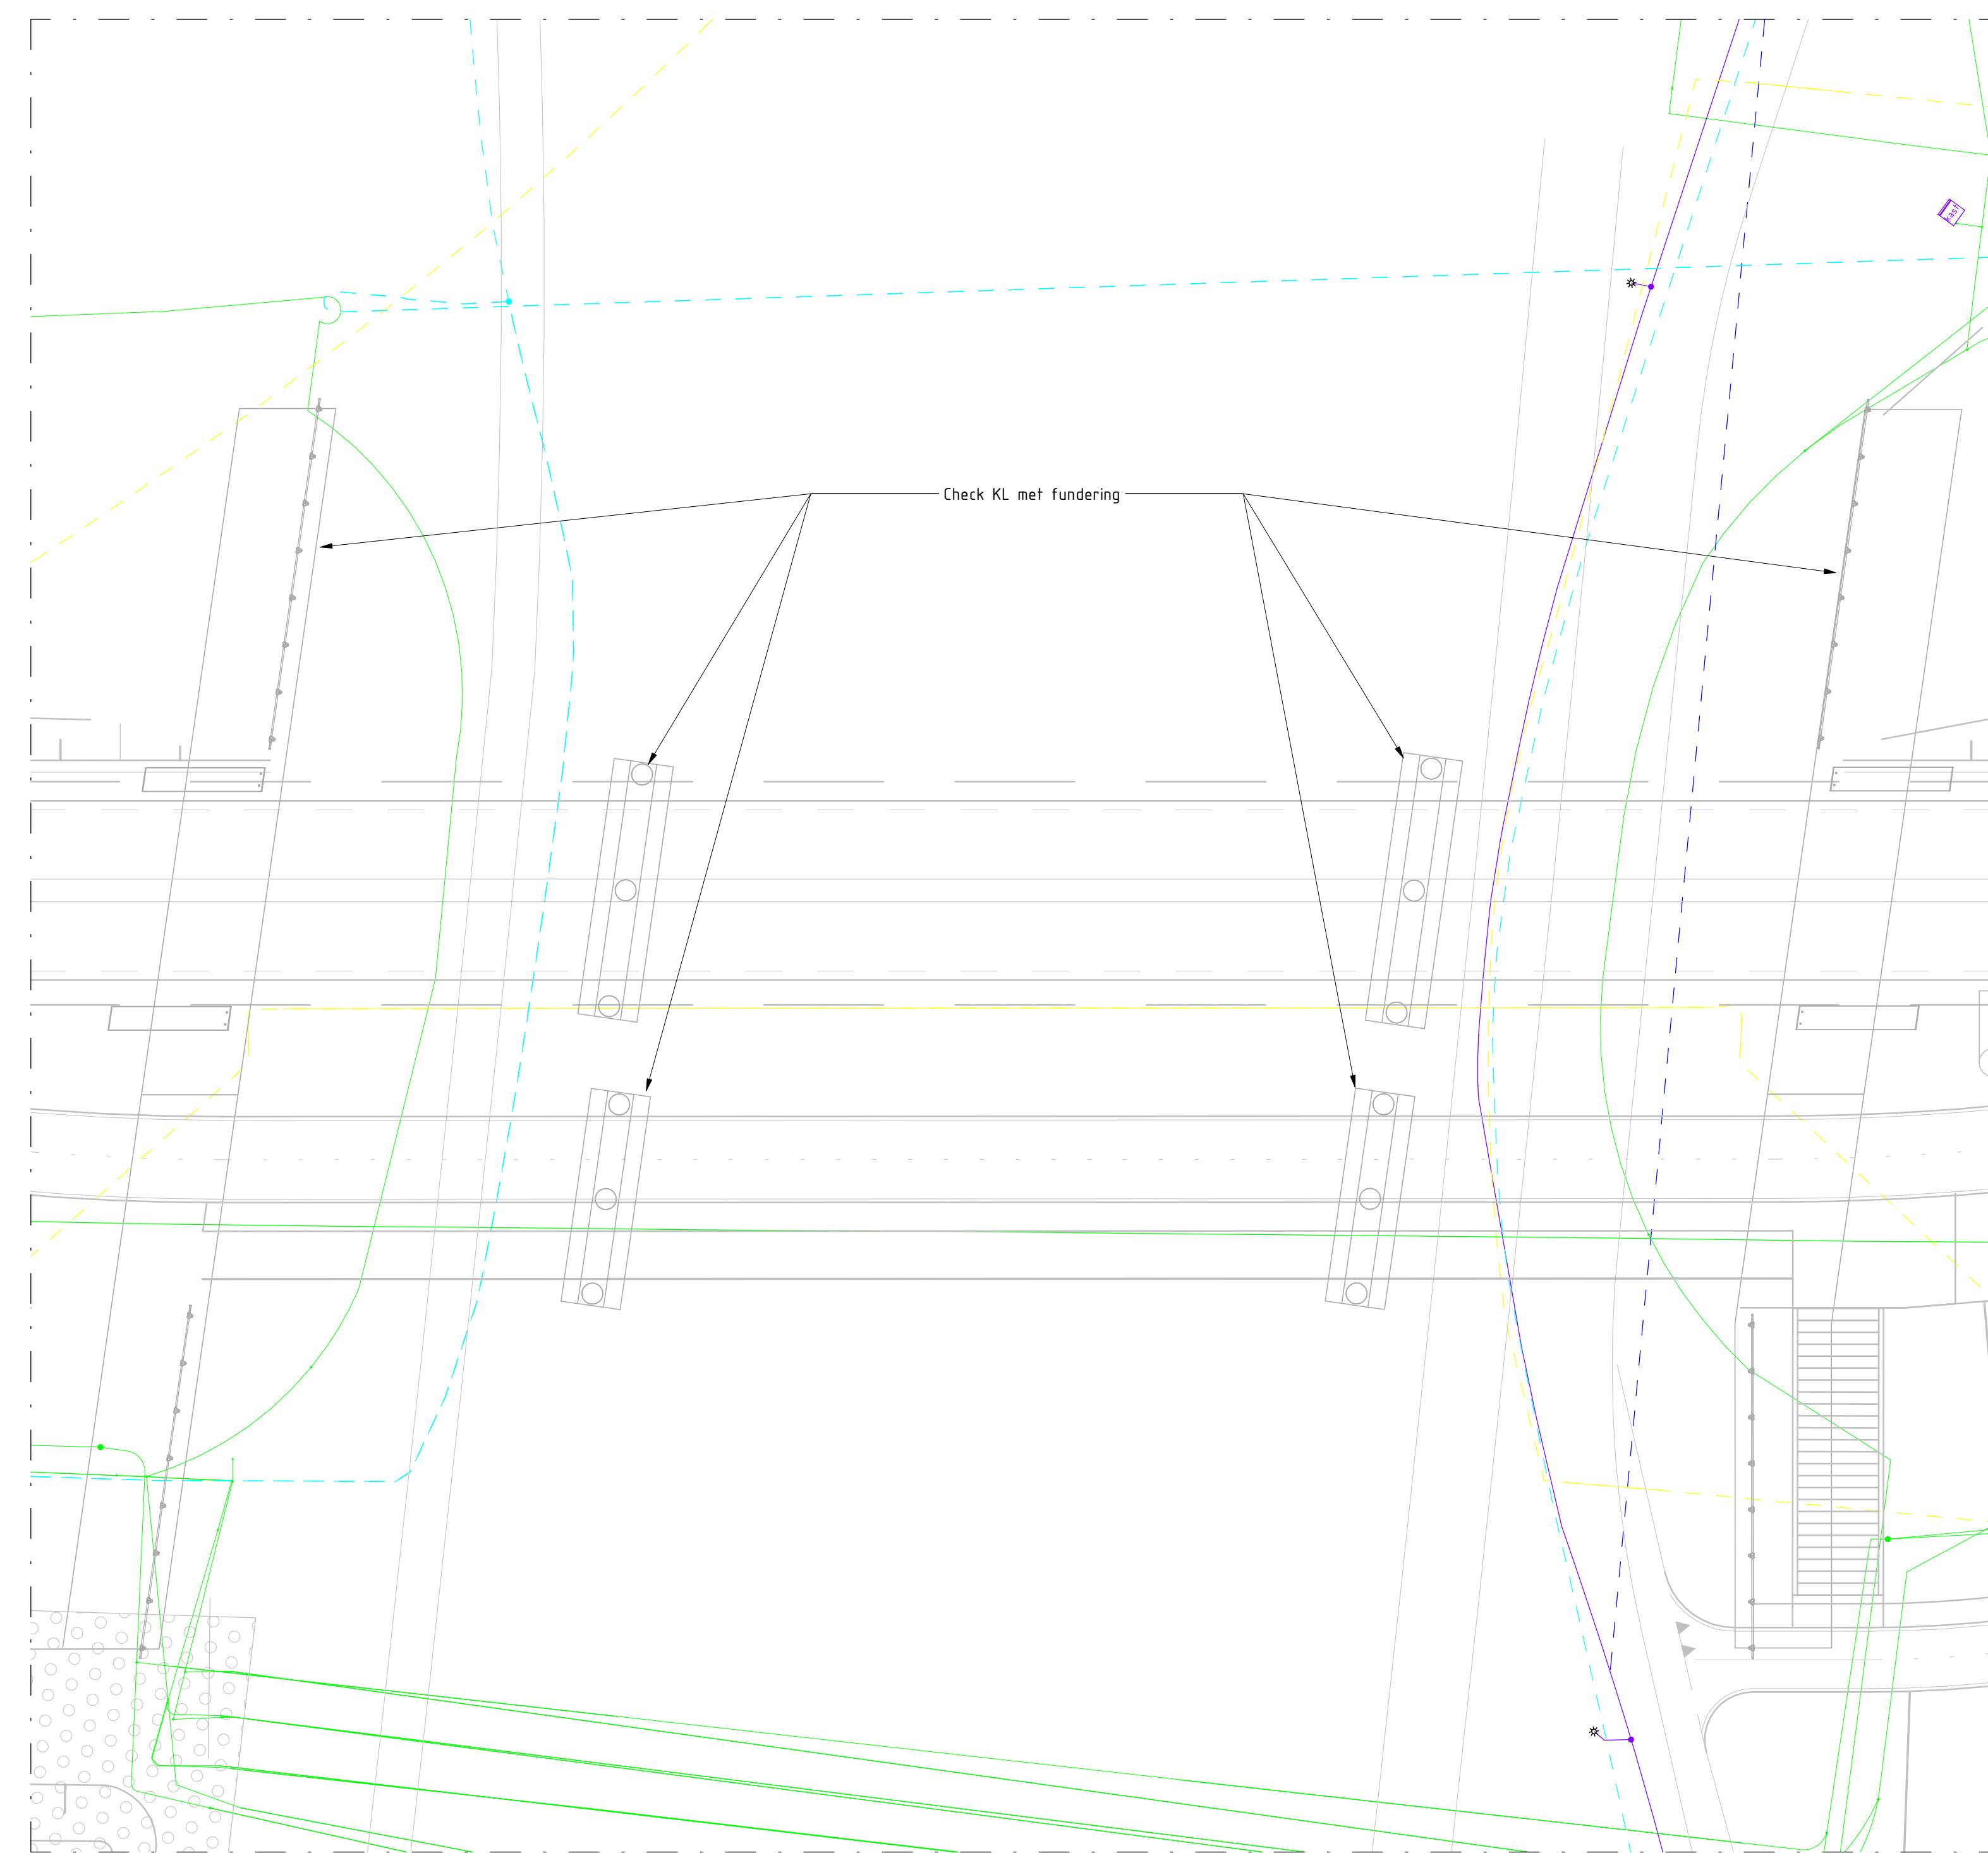


Bovenaanzicht KL
Schaal: 1:200

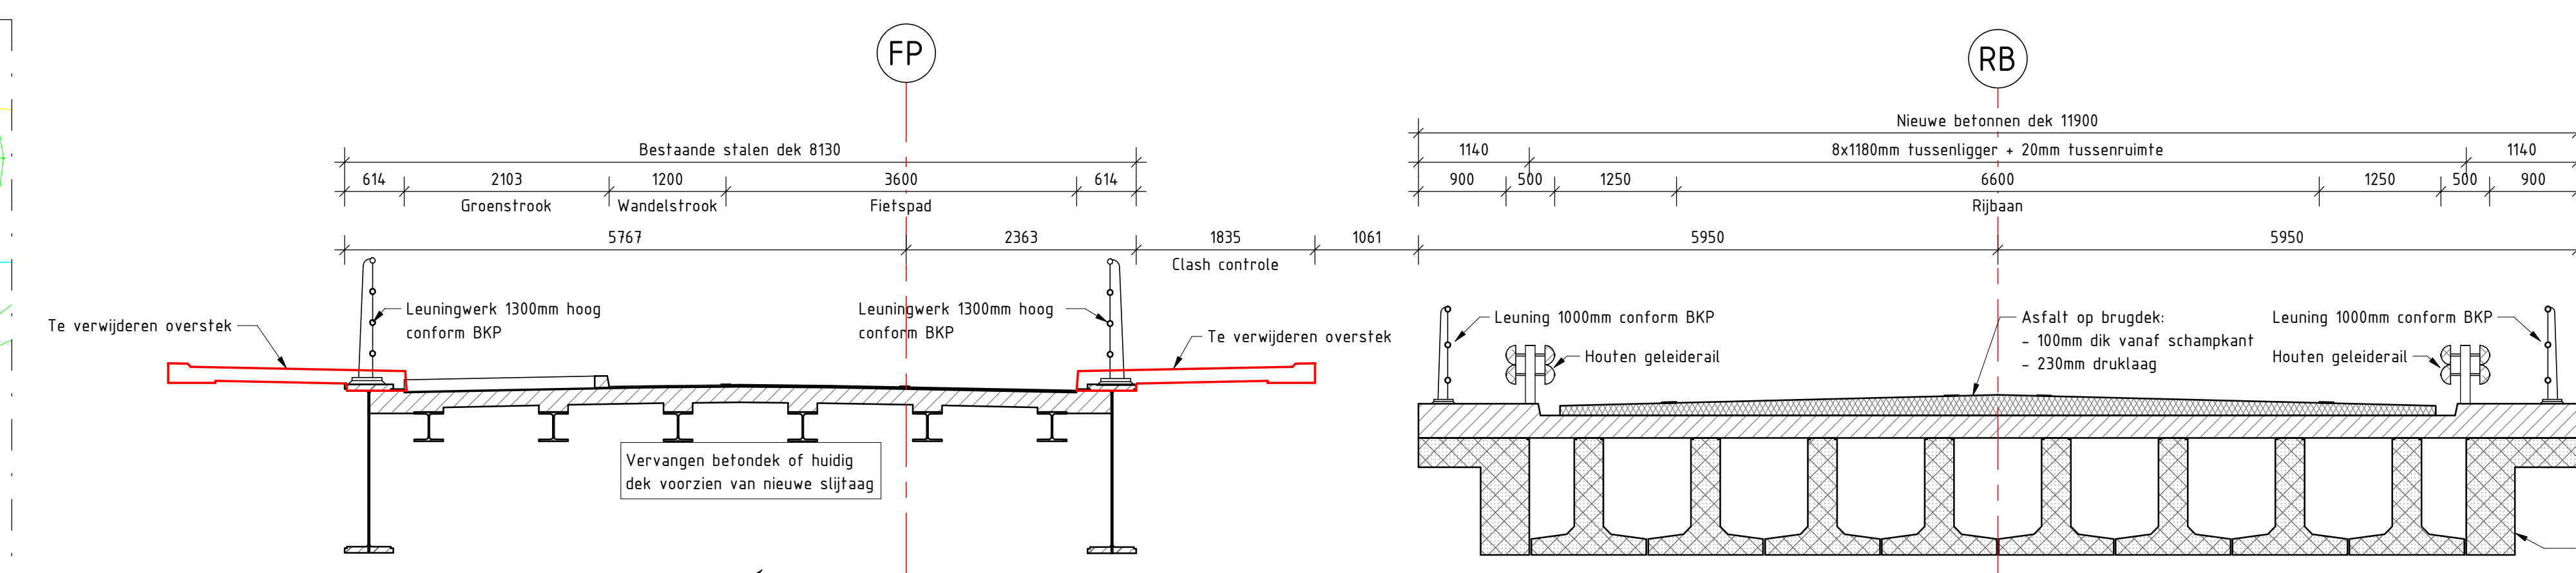



Doorsnede E
Schaal: 1:50
Overdoorsnede dak

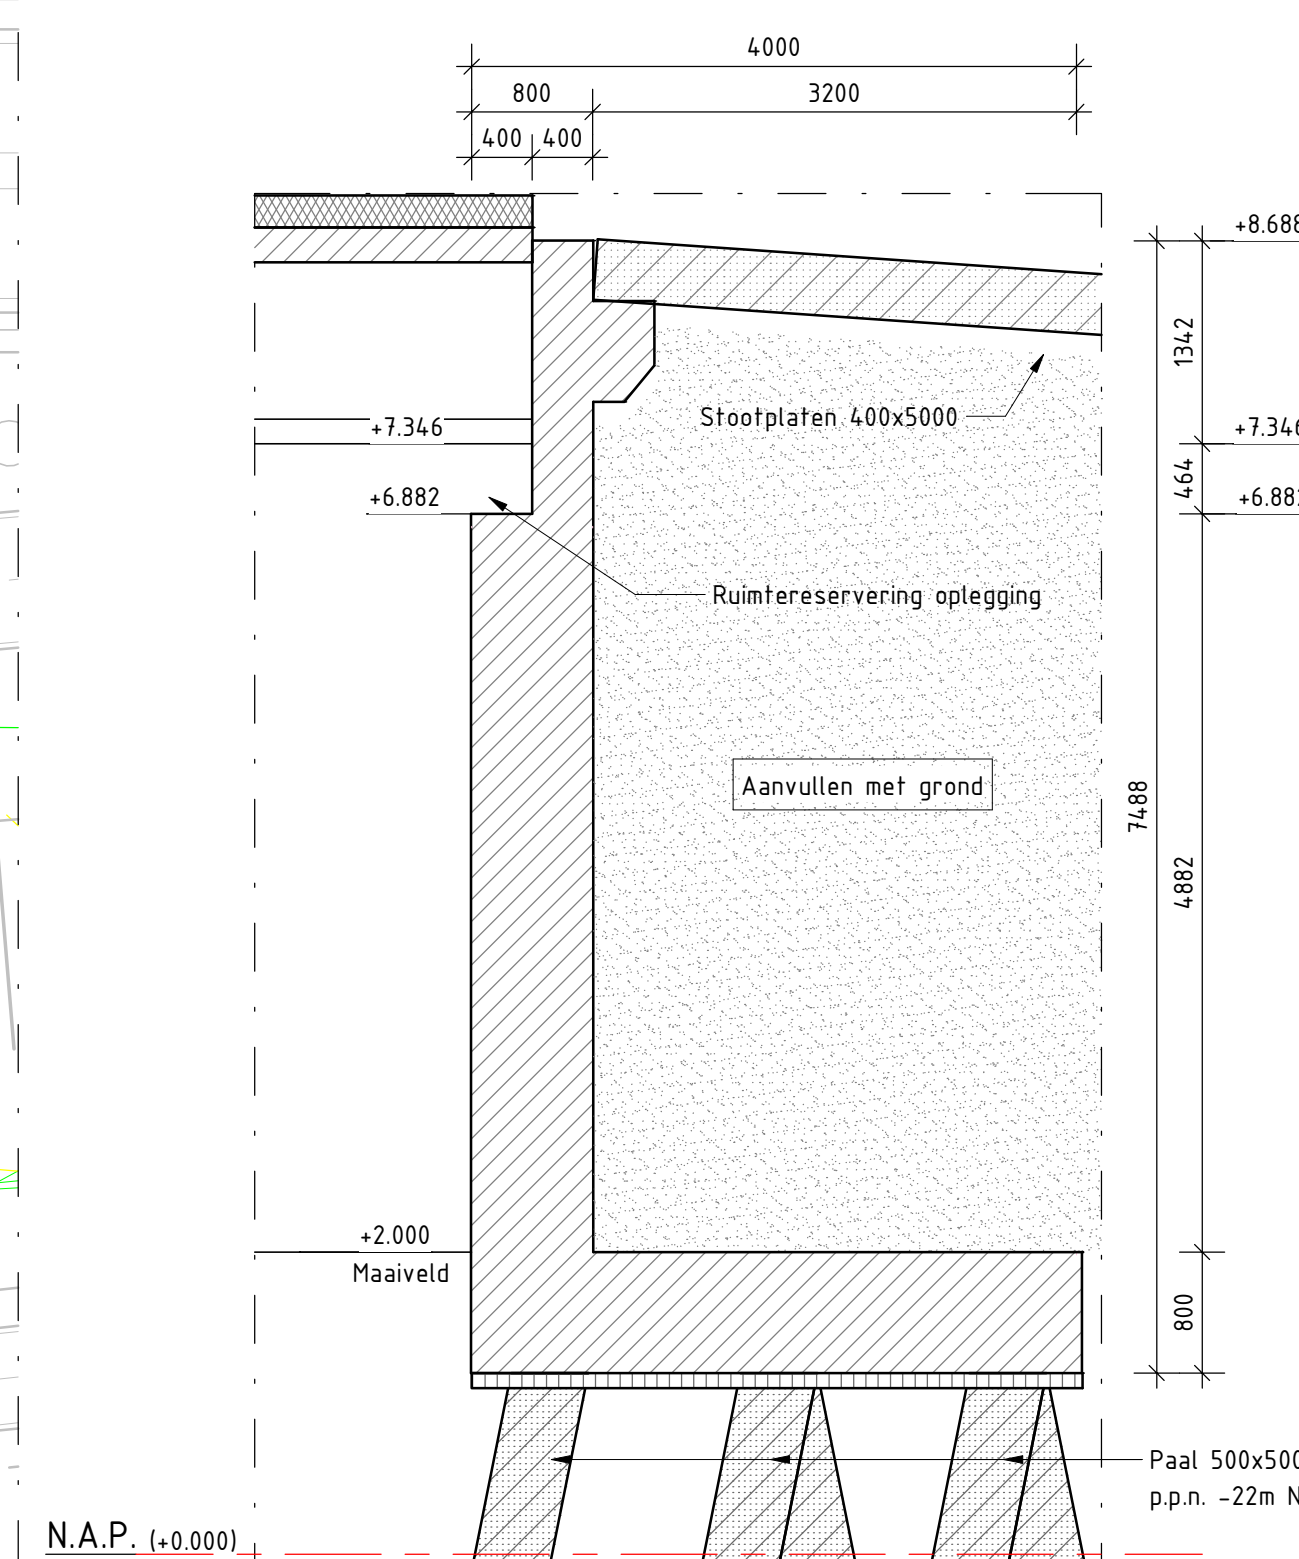


Detail 1
Schaal: 1:50
Langdoorsnede nieuwe dak

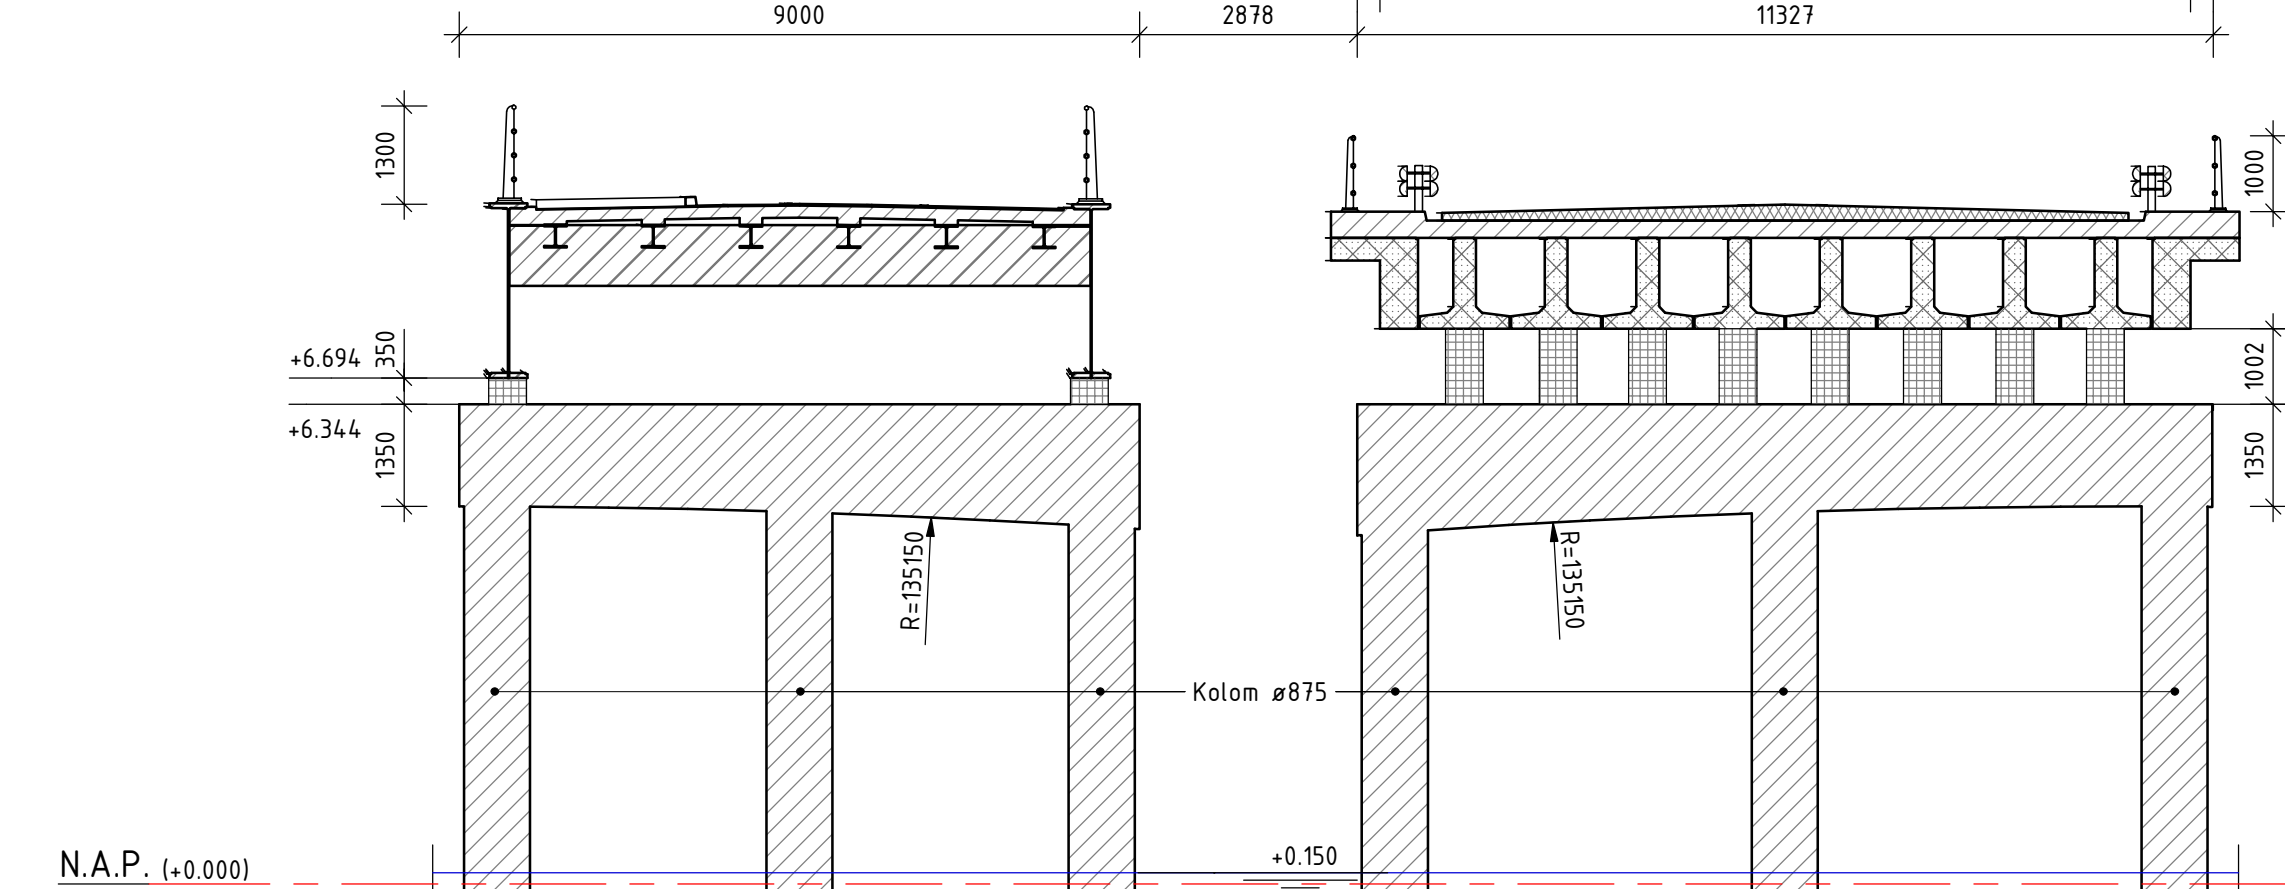


Doorsnede F
Schaal: 1:100

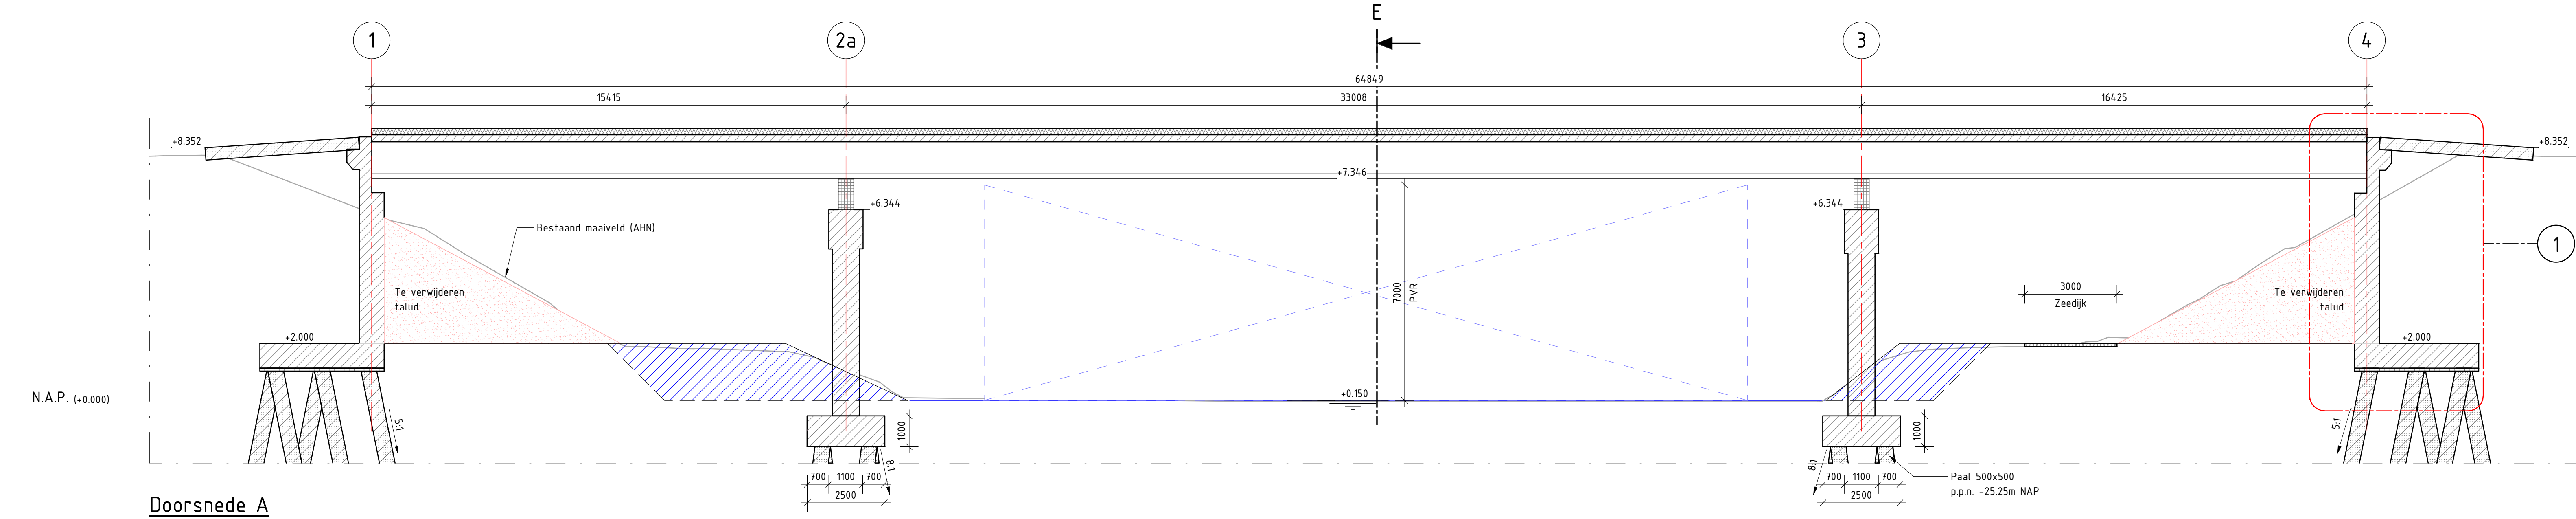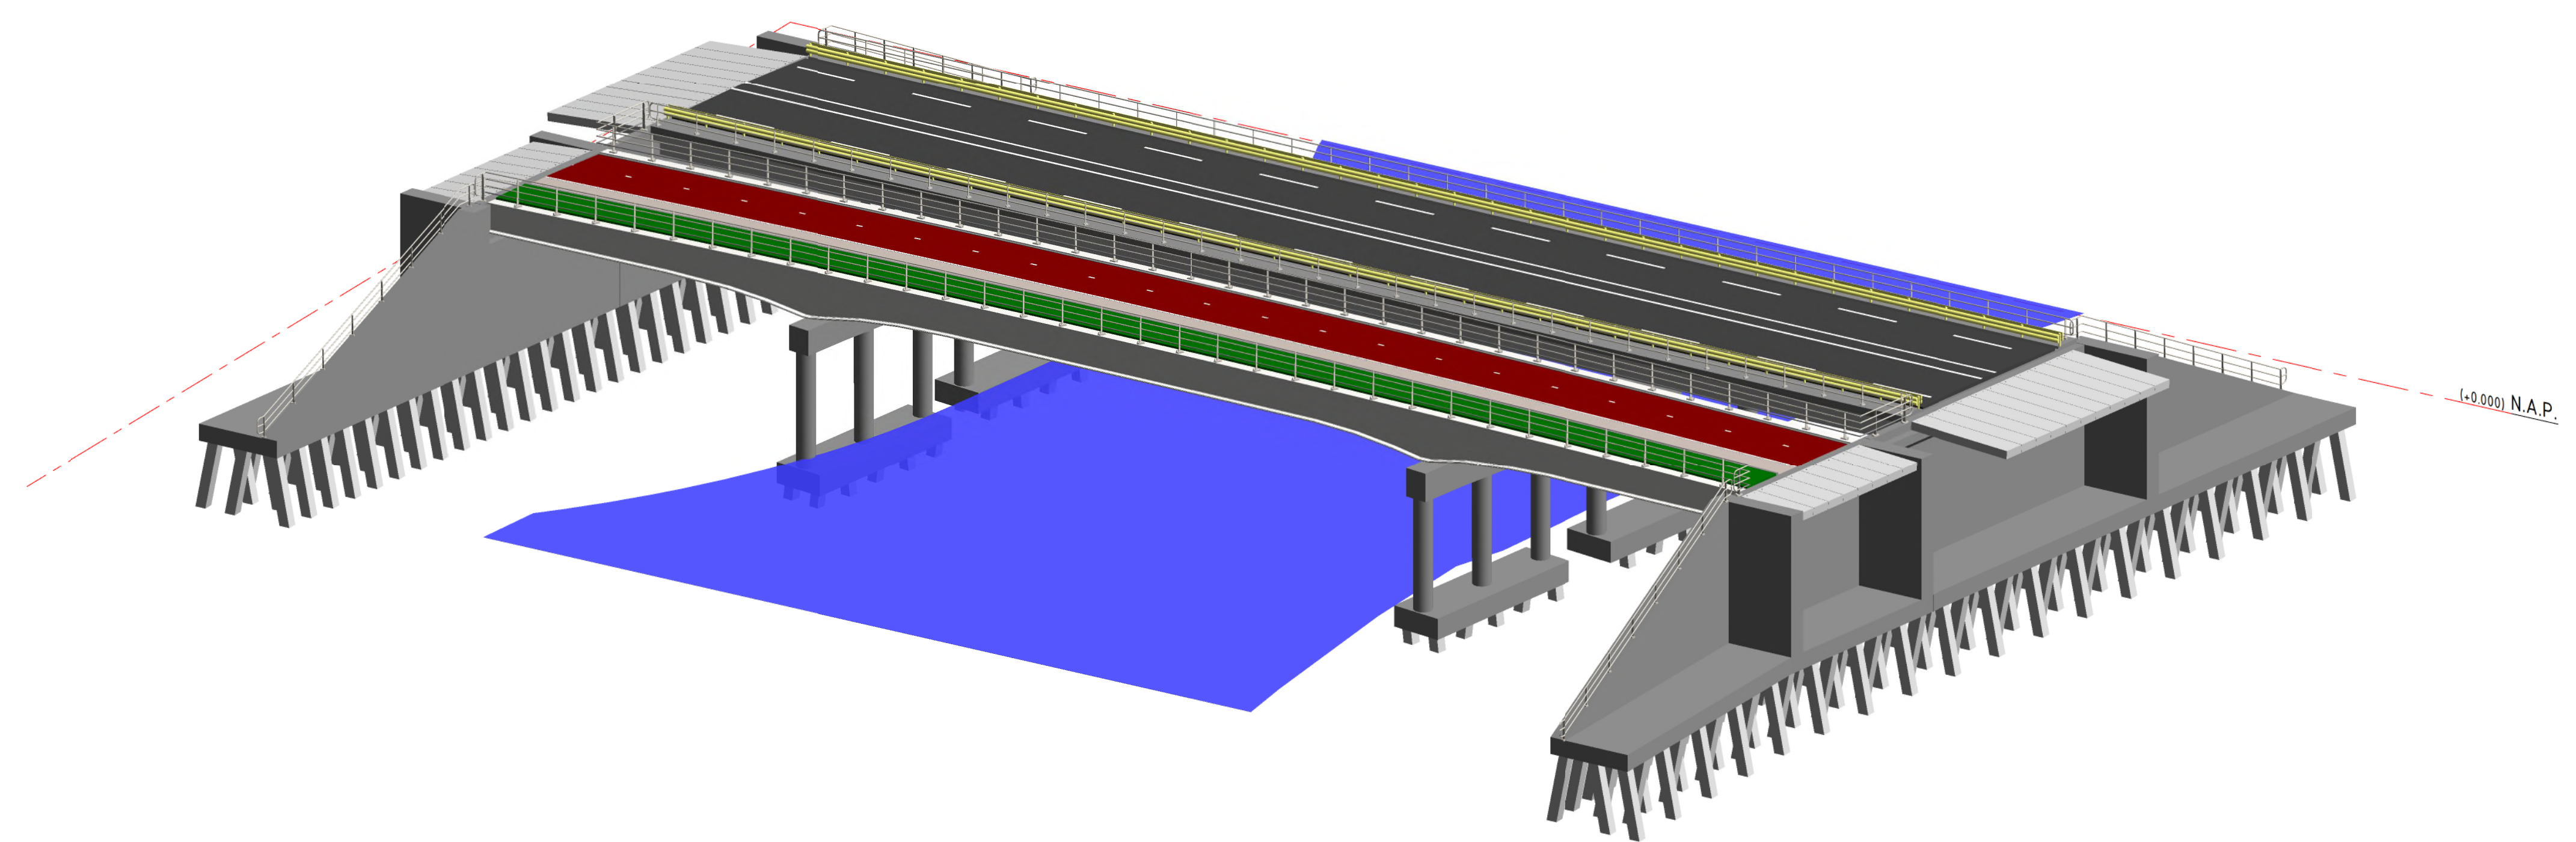


Doorsnede A
Schaal: 1:100
Langdoorsnede nieuwe dak

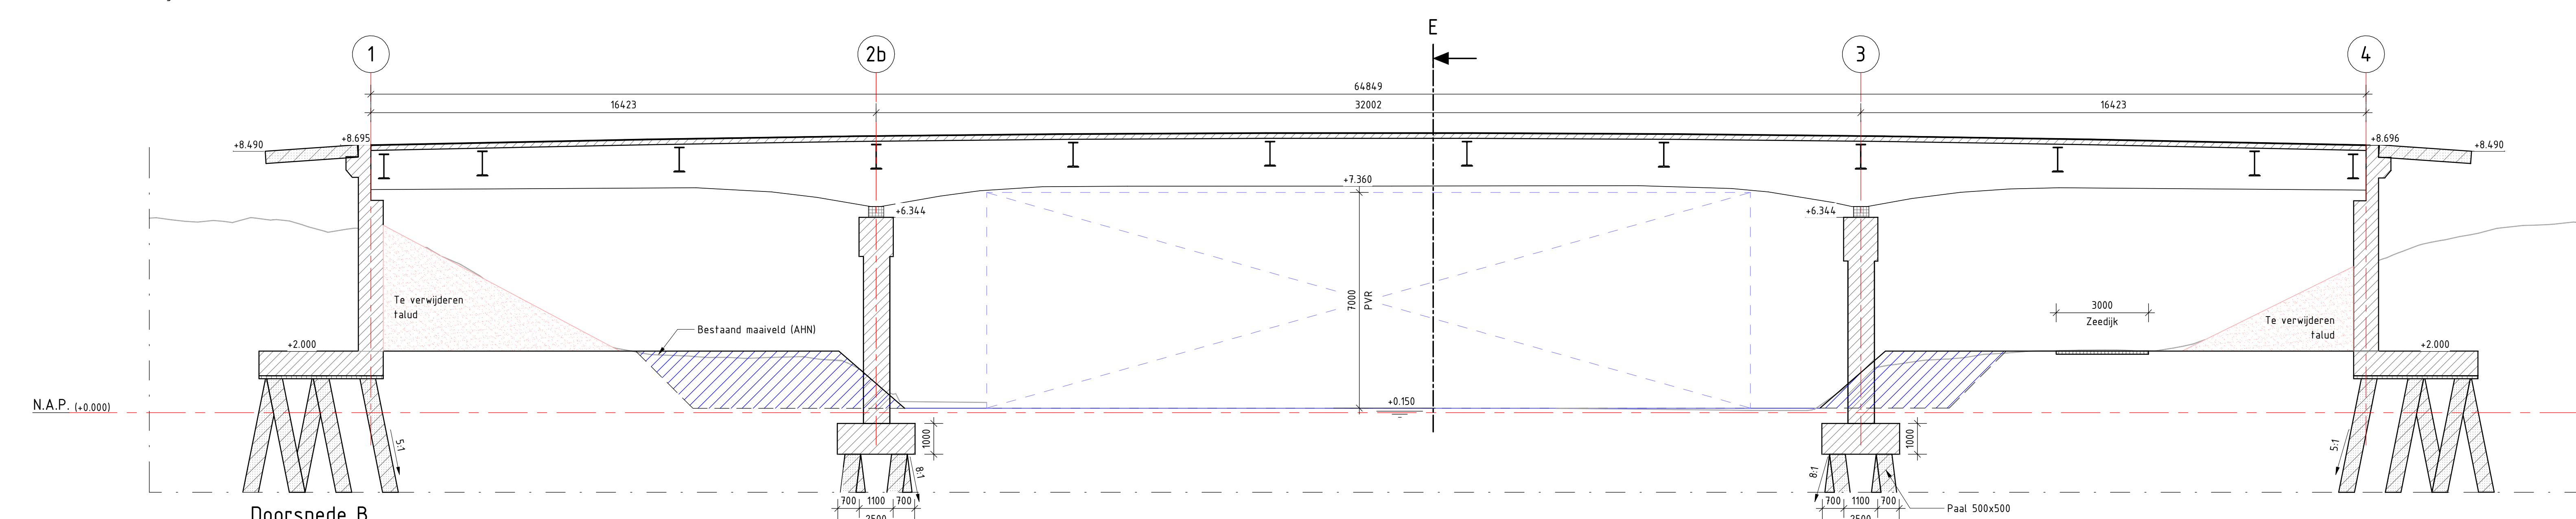


Doorsnede B
Schaal: 1:100
Langdoorsnede stalen dak

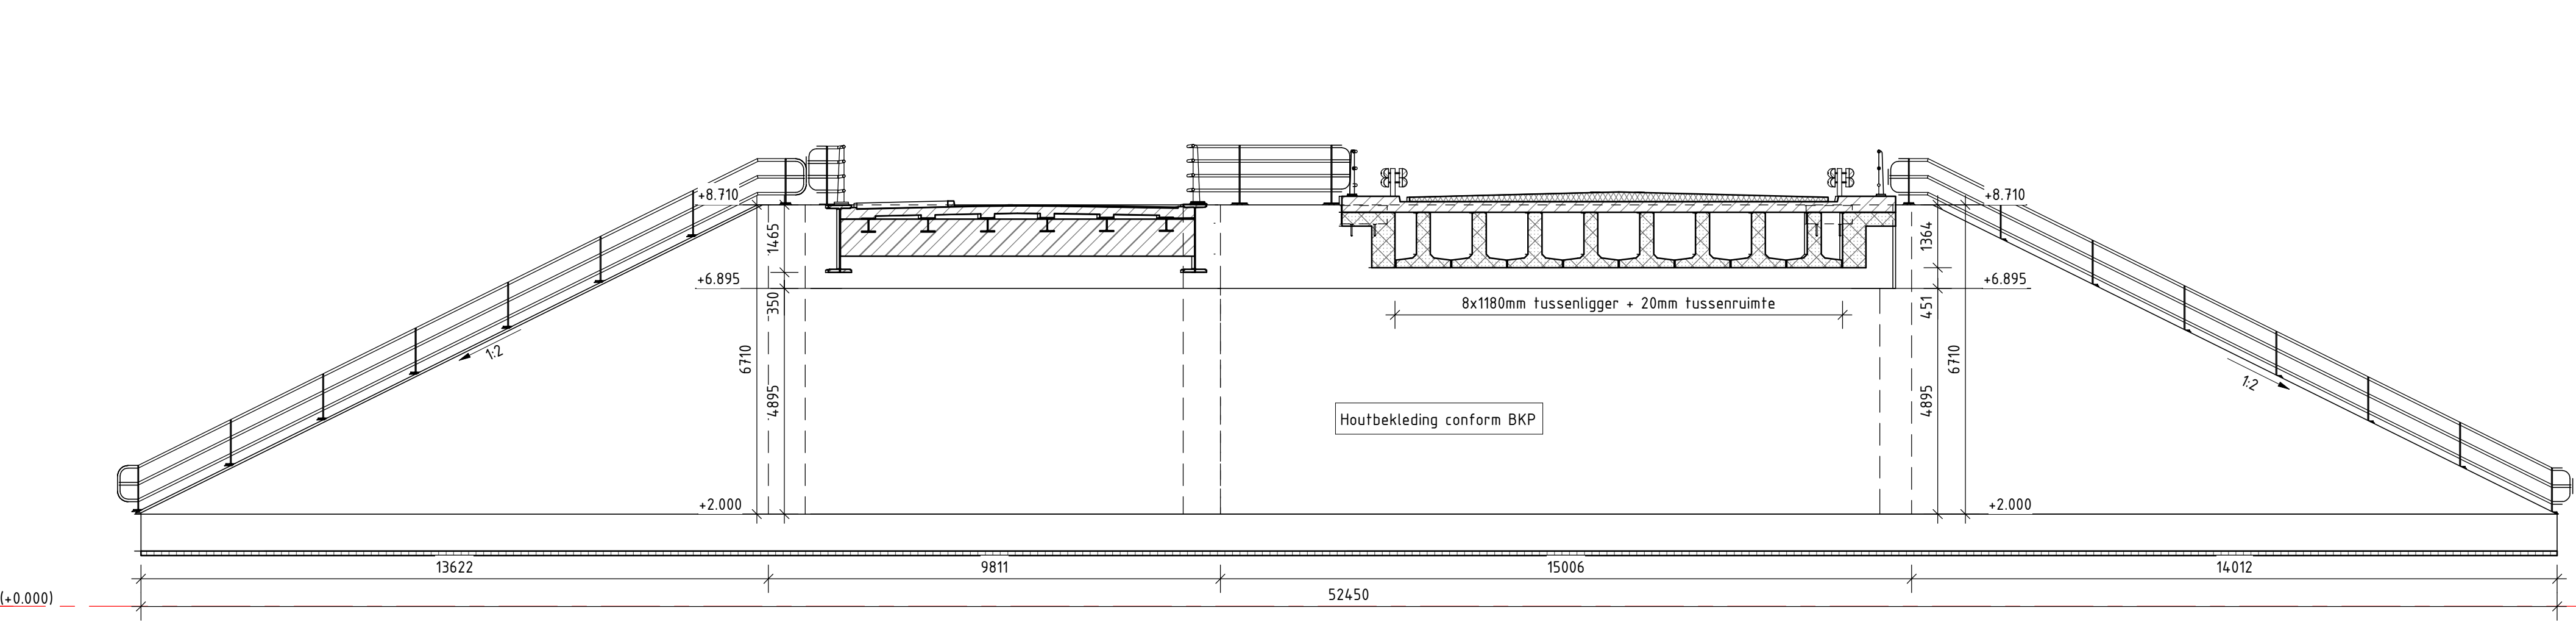

Doorsnede C
Schaal: 1:100
Paal niet weergegeven

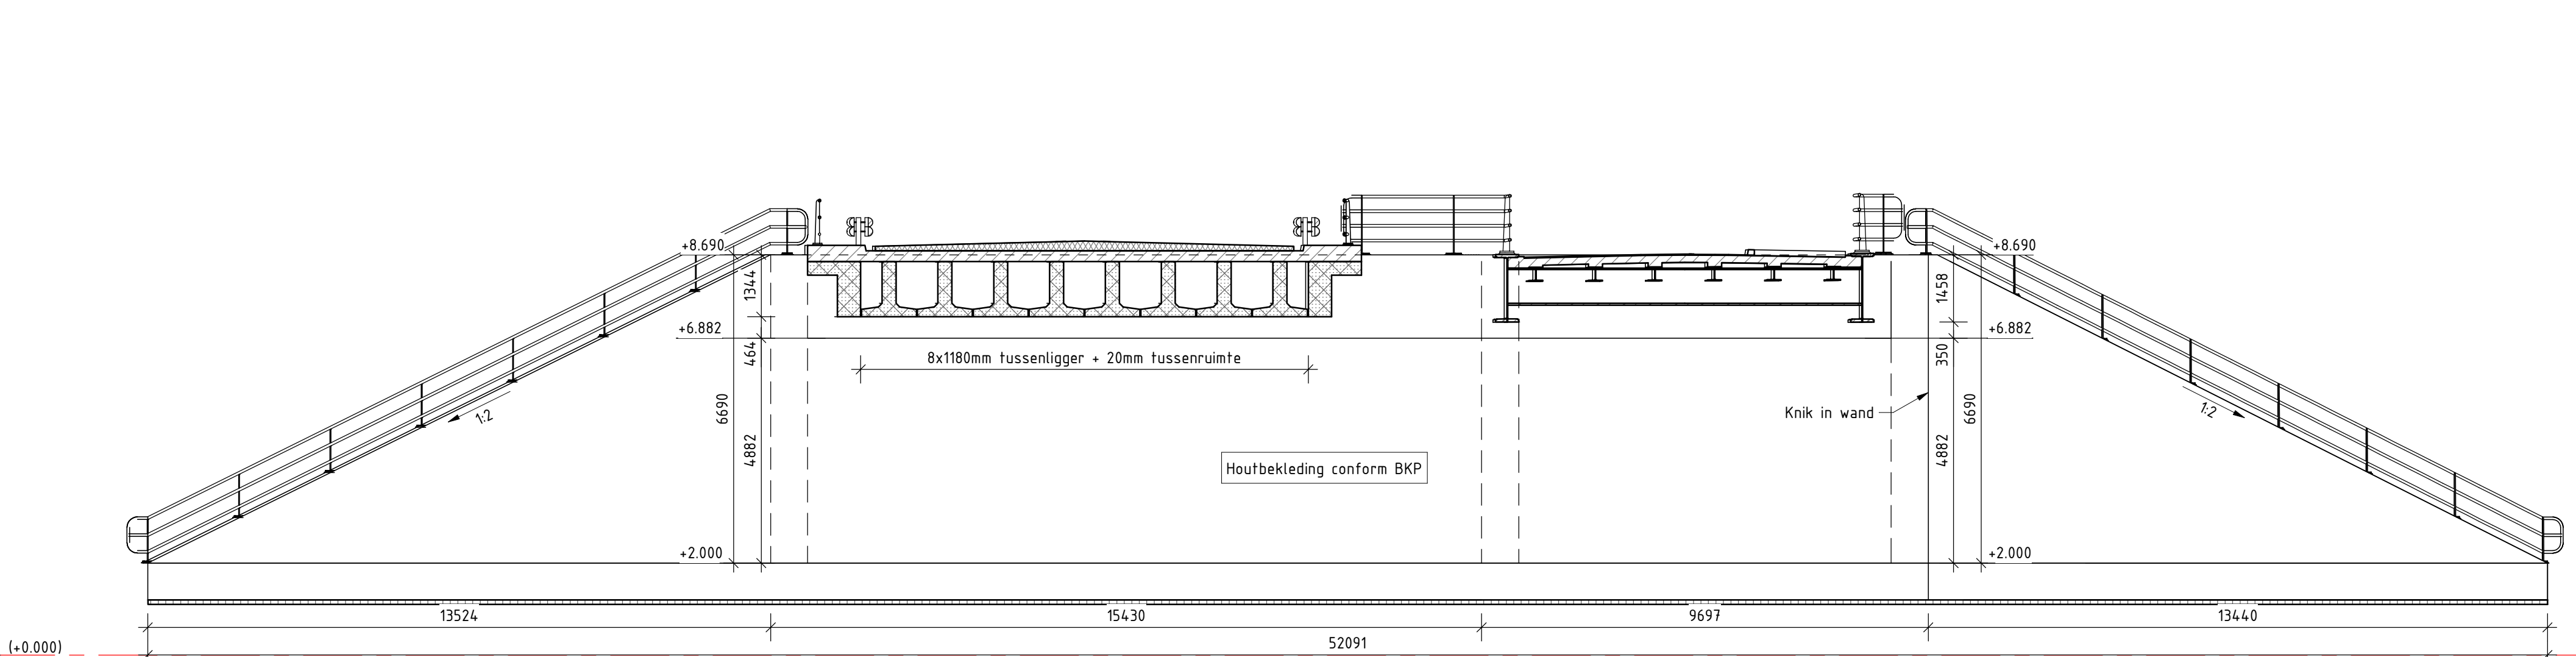

Doorsnede D
Schaal: 1:100
Paal niet weergegeven

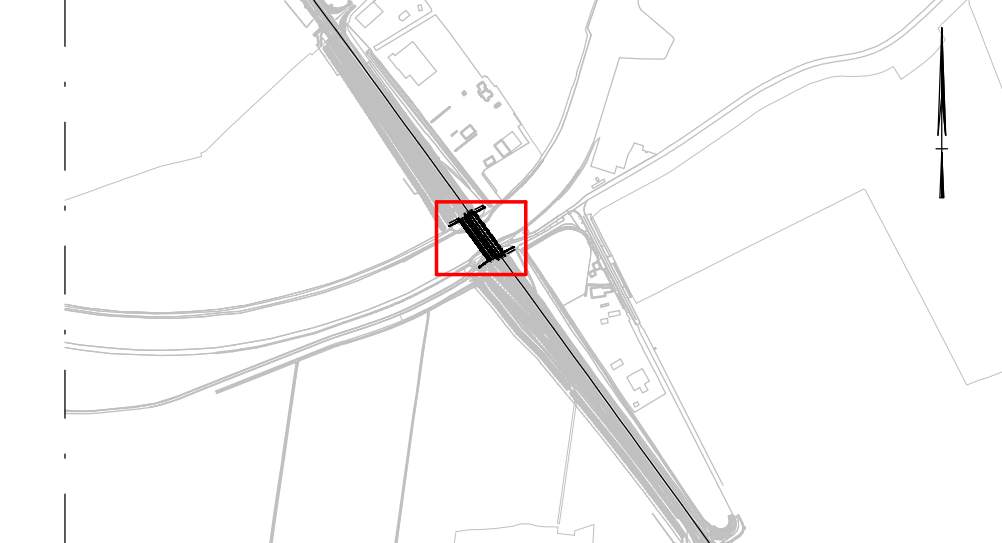

Situatie

Legenda kabels en leidingen:

- Elektra LS
- Elektra HD
- Gasleiding LD
- Gasleiding HD
- Waterleiding

Legenda materialen:

- Gewapend beton
- Voorgespannen pefab beton
- Prefab beton
- Werkvloerbeton
- Asfalt
- Staal
- Ruiteras: spiegels
- Ruiteras: verbrading de Mark

Tekeningen

Bladnr	Naam	Omschrijving
C-1-0001	Overzichtstekening	Groot onderhoud verkeersbrug

Algemeen:

- Platen in millimeters, tenzij anders aangegeven
- Hoogtepunten in meters t.o.v. N.A.P.
- Coördinaten in meters in RD-stelsel
- Meetvering hoeken > 90 graden in graden
- Materialisering en afwerking conform BOP
- Leuning conform BOP
- Betonskwaliteit in m³ C30/37


Provincie Noord-Brabant

Projectnummer: N388 - Brug over de Mark

Definitief

477837-C-1-0001

anteagroup.nl