




DOORSNEDE C-C

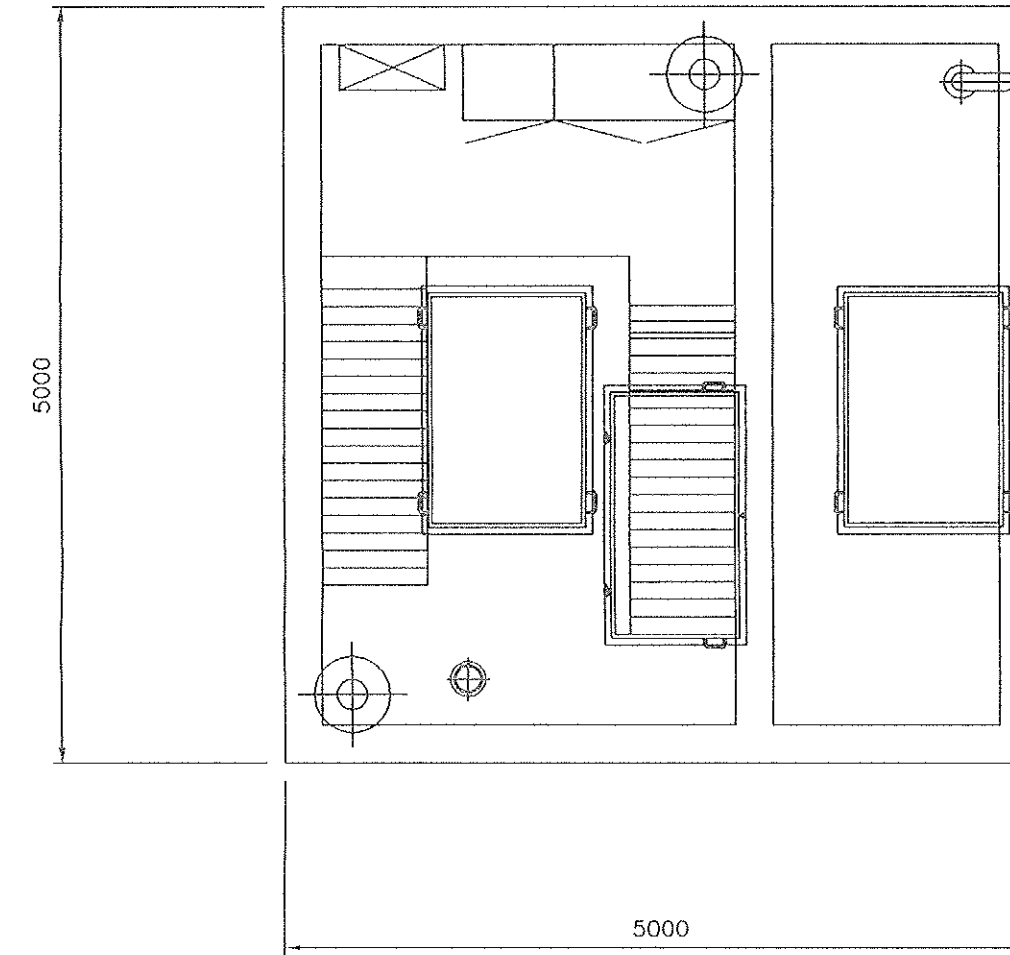


BOVENAANZICHT

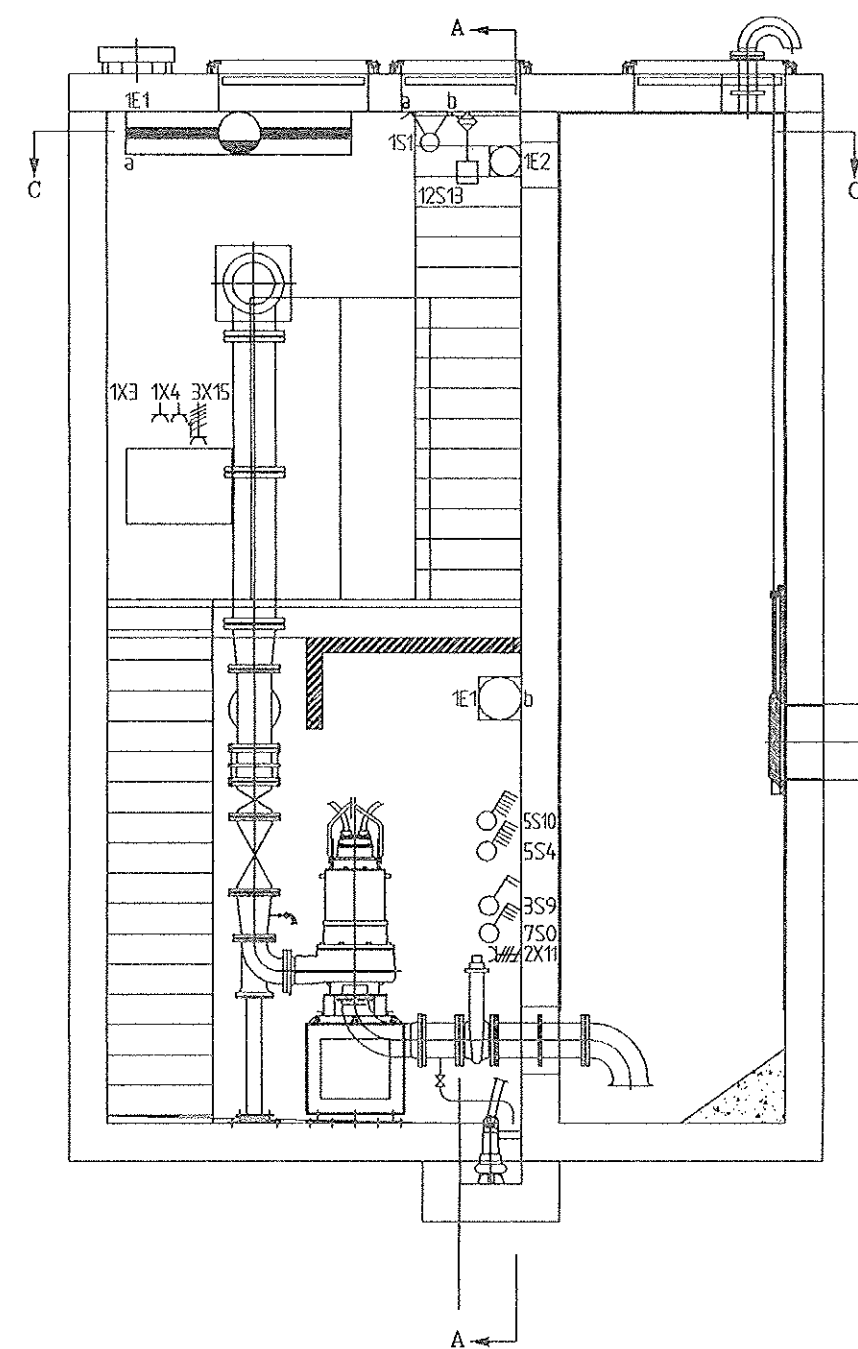

DOORSNEDE B-B

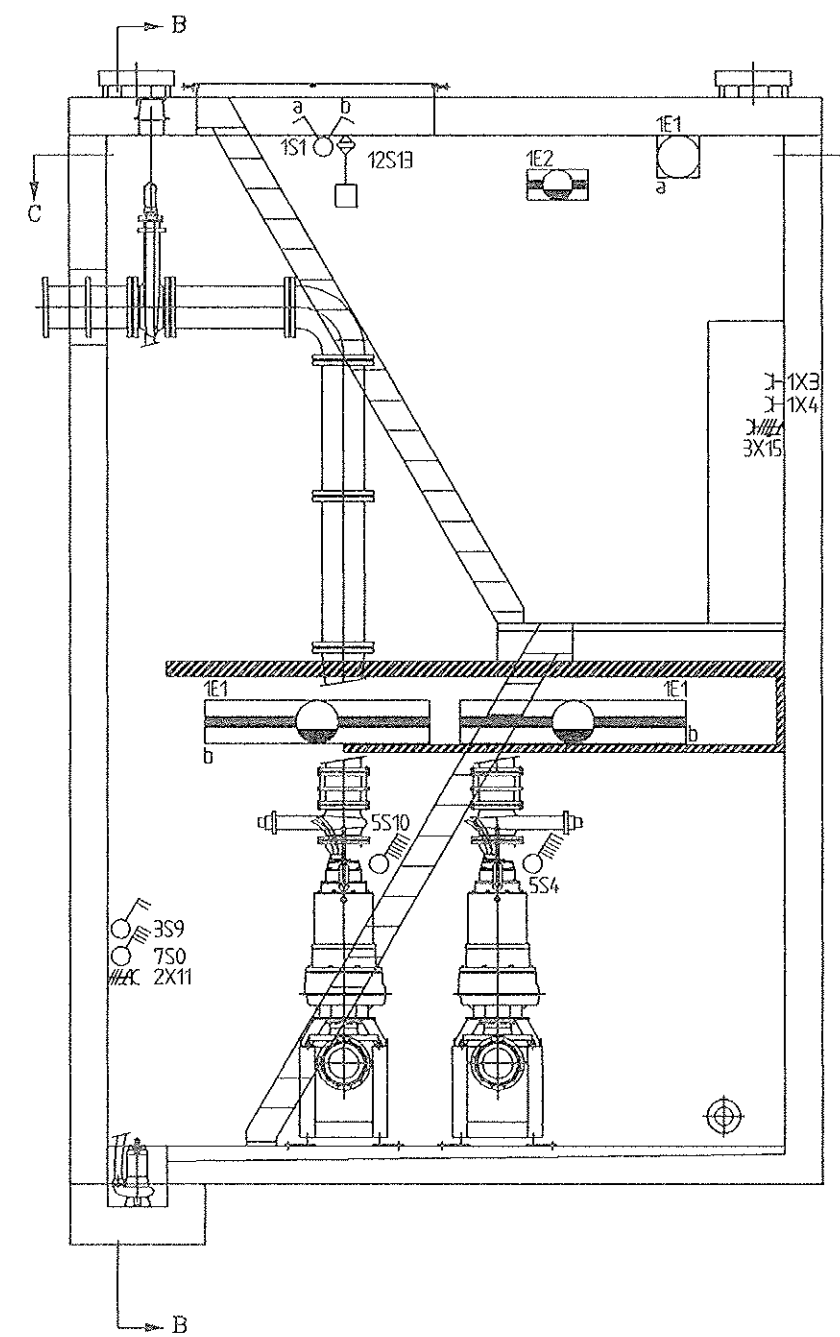

DOORSNEDE A-A

ONDERWERP:	DATUM: 30-09-97	WIJZIGINGEN	 ELEKTRO ZWOLLE
Installatieschema Rioldgemaal	GET: G.Z.	-	
PROJEKT: Gemeaal B Sladshagen	BLAD: 17	-	
ADRES: Zwolle	FILE: STAD17	-	
ELEKTROTECHNIEK-AUTOMATISERING-TELEMATICA	PRNR: 97016	OPM: A2	
	TEL 038-4215675	FAX 038-4215232	