


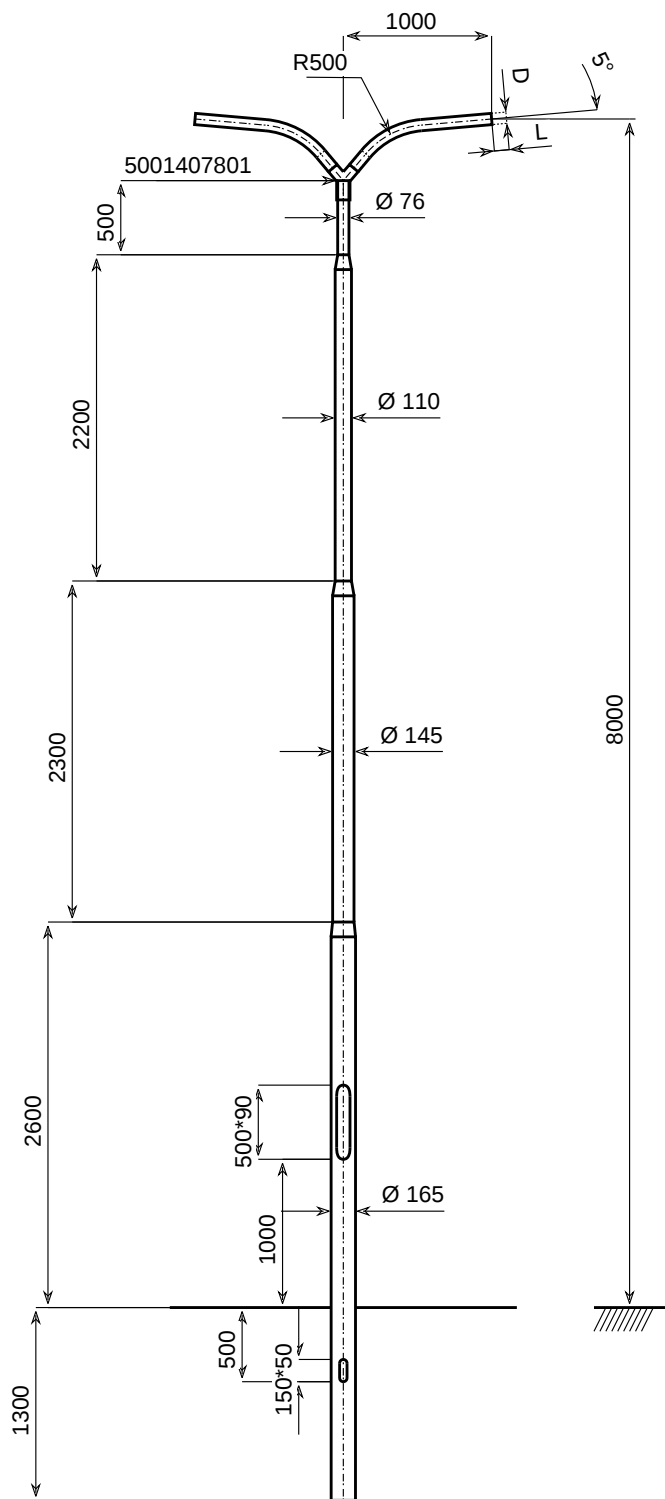

Pole Products

Variabele gegevens zie orderbevestiging

Aandraaimoment koppeling : 22Nm



Deel 3		
Deel 2	3207810002	DU 1000-05 Top 76 - D76
Deel 1	4607616523	Cyl. lower tube 7,60 m

CoG: 3950 mm
Wanddikte: 3,3 mm
Gewicht: 43,1 kg

			OMSCHRIJVING (DESCRIPTION)	MATERIAAL (MATERIAL)			OPMERKING (REMARKS)					
				EN AW-6060 T66			Toleranties op buigradii tussen 0 en +10%					
				Hydro Extrusion Netherlands B.V.			DEZE TEKENING IS EIGENDOM VAN HYDRO EXTRUSION NETHERLANDS B.V. EN MAG ZONDER SCHRIFTELIJKE TOE-STEMMING DER EIGENARES NIET WORDEN VERMENIGVULDIGD, NOCH VOOR DERDEN WORDEN GEBRUIKT OF AAN DERDEN TER INZAGE WORDEN VERSTREKT. (THIS DRAWING REMAINS PROPERTY OF HYDRO EXTRUSION NETHERLANDS BV AND MAY WITHOUT THE WRITTEN PERMISSION OF THE OWNER NOT BE MULTIPLIED,BE USED FOR THIRD PARTIES OR BE GIVEN TO THIRD PARTIES FOR PERUSAL.)		SCHAAL (SCALE)	1 : 51	ORG.DAT 01-11-01	
				BENAMING (NAME)					CONSTRUCTEUR (DRAWN BY)	PE	REV.DAT	
			Cyl. lighting column 8,00 m					PARAAF (SIGN)		MUT.DAT 08-03-24		
			DATUM (DATE)	TOLERANTIES VOLGENS EN40 TENZIJ ANDERS VERMELD. (TOLERANCES BY EN40 UNLESS SPECIFIED OTHERWISE)		AFMETINGEN IN MM TENZIJ ANDERS VERMELD. (DIMENSIONS IN MM UNLESS SPECIFIED OTHERWISE)		AMERIKAANSE PROJECTIE (AMERICAN PROJECTION)		TEKENINGNUMMER (DRAWINGNUMBER)		LAATSTE REVISIE (LAST REVISION)
-2	-1		REV. (REV.)							0808016549		