


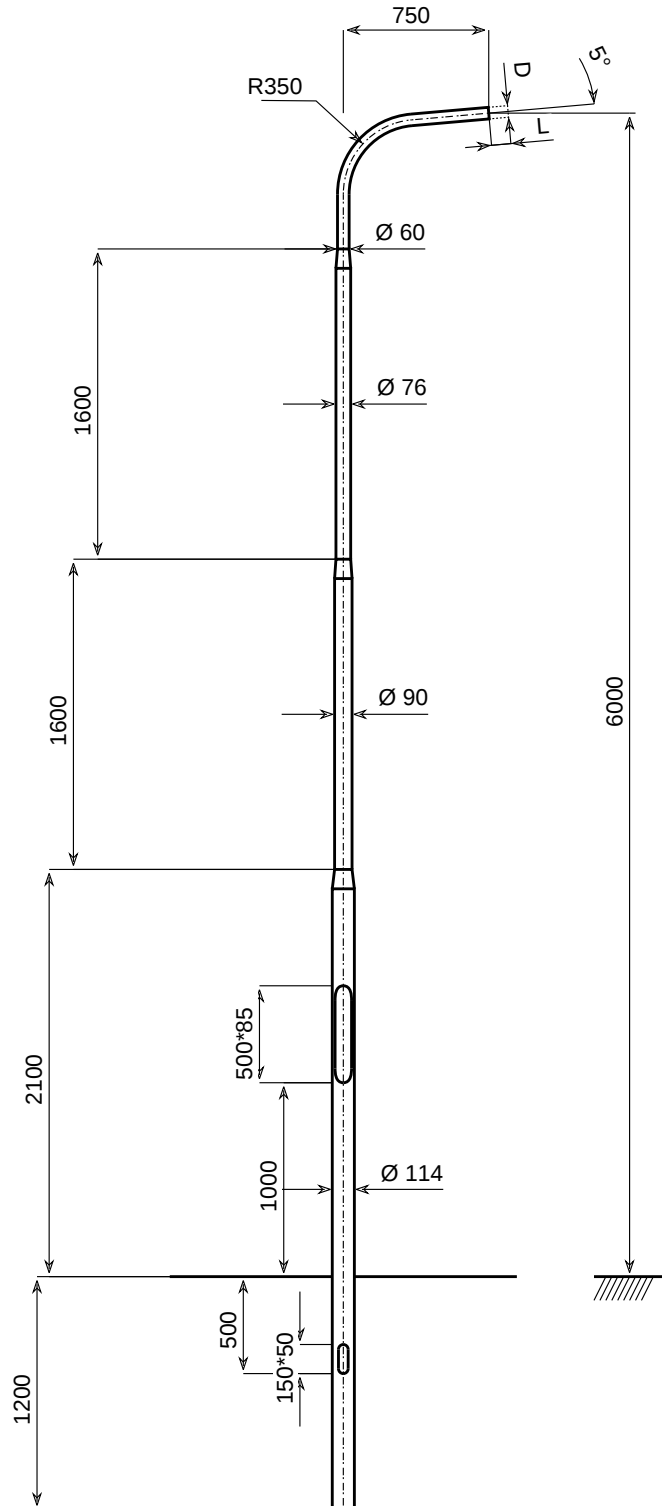

Pole Products

Variabele gegevens zie orderbevestiging



Deel 3		
Deel 2		
Deel 1	1106011431	Cyl. lighting column 6,00 m

CoG: 3350 mm
Wanddikte: 3,0 mm
Gewicht: 20,5 kg

REV.	2	-1	OMSCHRIJVING (DESCRIPTION)	MATERIAAL (MATERIAL)	OPMERKING (REMARKS)			
				EN AW-6060 T66	Toleranties op buigradii tussen 0 en +10%			
				Hydro Extrusion Netherlands B.V.	DEZE TEKENING IS EIGENDOM VAN HYDRO EXTRUSION NETHERLANDS B.V. EN MAG ZONDER SCHRIFTELIJKE TOESTEMMING DER EIGENARES NIET WORDEN VERMENIGVULDIGD, NOCH VOOR DERDEN WORDEN GEBRUIKT OF AAN DERDEN TER INZAGE WORDEN VERSTREKT. (THIS DRAWING REMAINS PROPERTY OF HYDRO EXTRUSION NETHERLANDS BV AND MAY WITHOUT THE WRITTEN PERMISSION OF THE OWNER NOT BE MULTIPLIED, BE USED FOR THIRD PARTIES OR BE GIVEN TO THIRD PARTIES FOR PERUSAL.)	SCHAAL (SCALE)	1 : 39	ORG.DAT 01-11-01
				Cyl. lighting column 6,00 m		CONSTRUCTEUR (DRAWN BY)	PE	REV.DAT
REV.	2	-1	DATUM (DATE)	TOLERANTIES VOLGENS EN40 TENZIJ ANDERS VERMELD. (TOLERANCES BY EN40 UNLESS SPECIFIED OTHERWISE)	AFMETINGEN IN MM TENZIJ ANDERS VERMELD. (DIMENSIONS IN MM UNLESS SPECIFIED OTHERWISE)	AMERIKAANSE PROJECTIE (AMERICAN PROJECTION)		TEKENINGNUMMER (DRAWINGNUMBER)
						1106011431		LAATSTE REVISIE (LAST REVISION)