


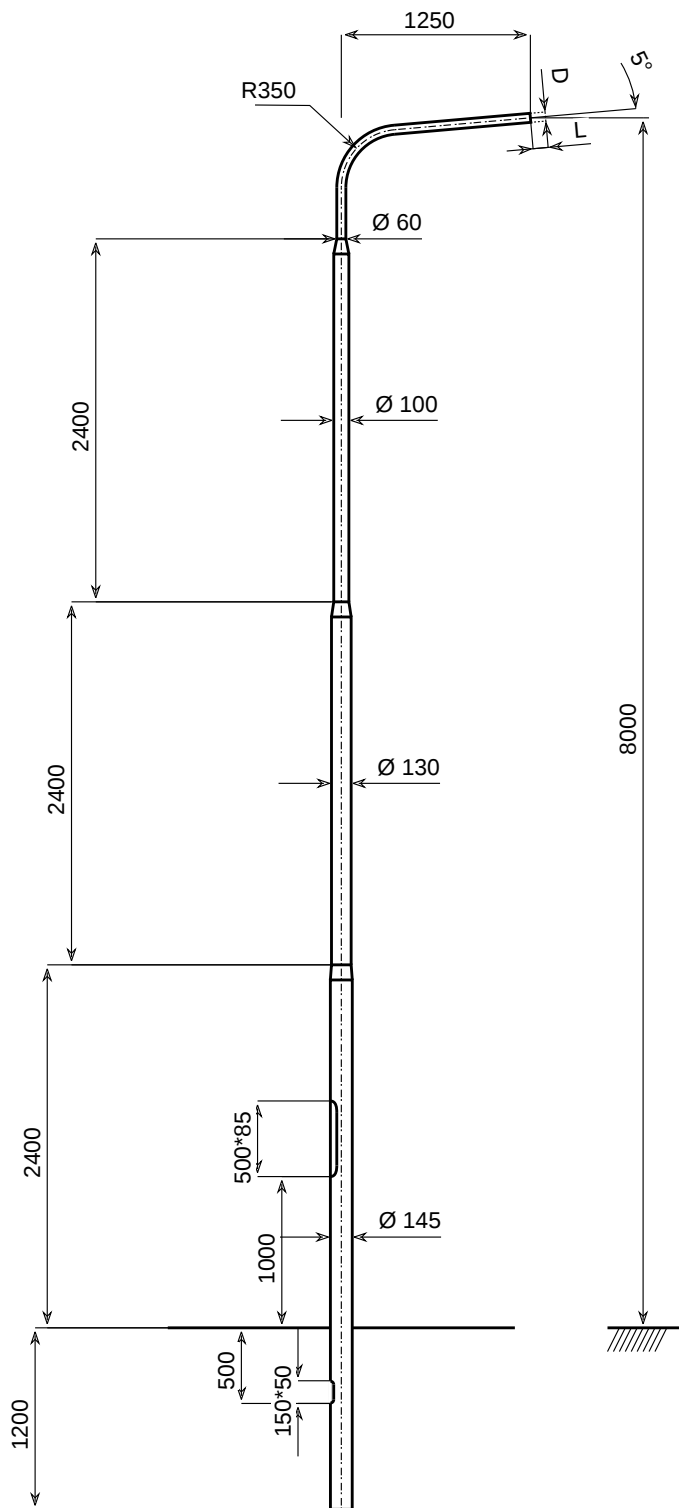

Deel 3		
Deel 2		
Deel 1	1108014542	Cyl. lighting column 8,00 m

CoG: 4250 mm
Wanddikte: 3,0 mm
Gewicht: 34,2 kg

			OMSCHRIJVING (DESCRIPTION)	MATERIAAL (MATERIAL)		OPMERKING (REMARKS)				
				EN AW-6060 T66		Toleranties op buigradii tussen0 en +10%				
				Hydro Extrusion Netherlands B.V.		DEZE TEKENING IS EIGENDOM VAN HYDRO EXTRUSION NETHERLANDS B.V. EN MAG ZONDER SCHRIFTELIJKE TOE-STEMMING DER EIGENARES NIET WORDEN VERMENIGVULDIGD, NOCH VOOR DERDEN WORDEN GEBRUIKT OF AAN DERDEN TER INZAGE WORDEN VERSTREKT. (THIS DRAWING REMAINS PROPERTY OF HYDRO EXTRUSION NETHERLANDS BV AND MAY WITHOUT THE WRITTEN PERMISSION OF THE OWNER NOT BE MULTIPLIED,BE USED FOR THIRD PARTIES OR BE GIVEN TO THIRD PARTIES FOR PERUSAL.)		SCHAAL (SCALE)	1 : 50	ORG.DAT 05-07-23
			BENAMING (NAME)	Cyl. lighting column 8.00 m				CONSTRUCTEUR (DRAWN BY)	PE	REV.DAT
								PARAAF (SIGN)		MUT.DAT 05-07-23
			DATUM (DATE)	TOLERANTIES VOLGENS EN40 TENZIJ ANDERS VERMELD. (TOLERANCES BY EN40 UNLESS SPECIFIED OTHERWISE)		AFMETINGEN IN MM TENZIJ ANDERS VERMELD. (DIMENSIONS IN MM UNLESS SPECIFIED OTHERWISE)		AMERIKAANSE PROJECTIE (AMERICAN PROJECTION)		TEKENINGNUMMER (DRAWINGNUMBER)
-2	-1		REV. (REV.)					1108014542		LAATSTE REVISIE (LAST REVISION)