


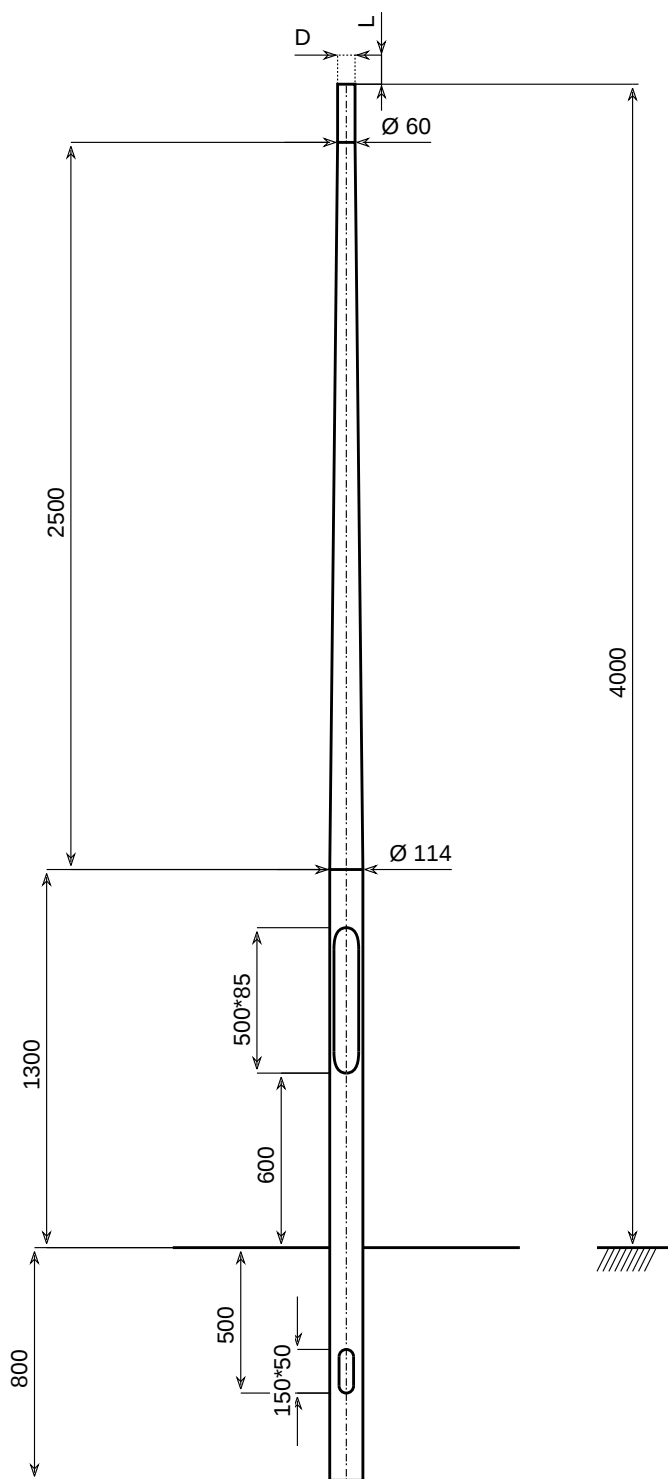

Pole Products

Variabele gegevens zie orderbevestiging



Deel 3		
Deel 2		
Deel 1	1204011484	Con. post top column 4,00 m

CoG: 2200 mm
Wanddikte: 2,5 mm
Gewicht: 12,4 kg

			OMSCHRIJVING (DESCRIPTION)	MATERIAAL (MATERIAL)			OPMERKING (REMARKS)				
				EN AW-6060 T66			Toleranties op buigradii tussen 0 en +10%				
				Hydro Extrusion Netherlands B.V.			DEZE TEKENING IS EIGENDOM VAN HYDRO EXTRUSION NETHERLANDS B.V. EN MAG ZONDER SCHRIFTELIJKE TOESTEMMING DER EIGENARES NIET WORDEN VERMENIGVULDIGD, NOCH VOOR DERDEN WORDEN GEBRUIKT OF AAN DERDEN TER INZAGE WORDEN VERSTREKT. (THIS DRAWING REMAINS PROPERTY OF HYDRO EXTRUSION NETHERLANDS BV AND MAY WITHOUT THE WRITTEN PERMISSION OF THE OWNER NOT BE MULTIPLIED,BE USED FOR THIRD PARTIES OR BE GIVEN TO THIRD PARTIES FOR PERUSAL.)		SCHAAL (SCALE)	1 : 26	ORG.DAT 23-04-14
				BENAMING (NAME)			Con. post top column 4,00 m		CONSTRUCTEUR (DRAWN BY)	PE	REV.DAT
			DATUM (DATE)						PARAAF (SIGN)	MUT.DAT 07-06-23	
-2	-1	REV. (REV.)		TOLERANTIES VOLGENS EN40 TENZIJ ANDERS VERMELD. (TOLERANCES BY EN40 UNLESS SPECIFIED OTHERWISE)	AFMETINGEN IN MM TENZIJ ANDERS VERMELD. (DIMENSIONS IN MM UNLESS SPECIFIED OTHERWISE)	AMERIKAANSE PROJECTIE (AMERICAN PROJECTION)	TEKENINGNUMMER (DRAWINGNUMBER)		LAATSTE REVISIE (LAST REVISION)		
							1204011484				