


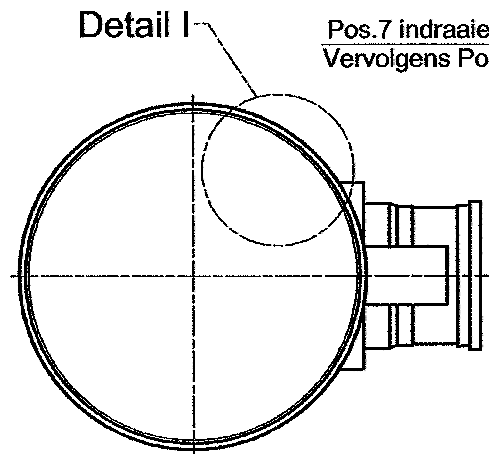


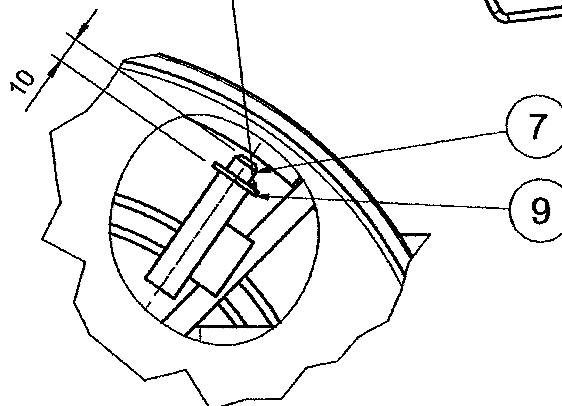

Pos.7 indraaien tot deze 10mm uitsteekt.
Vervolgens Pos.9 aan Pos.7 vasthechten

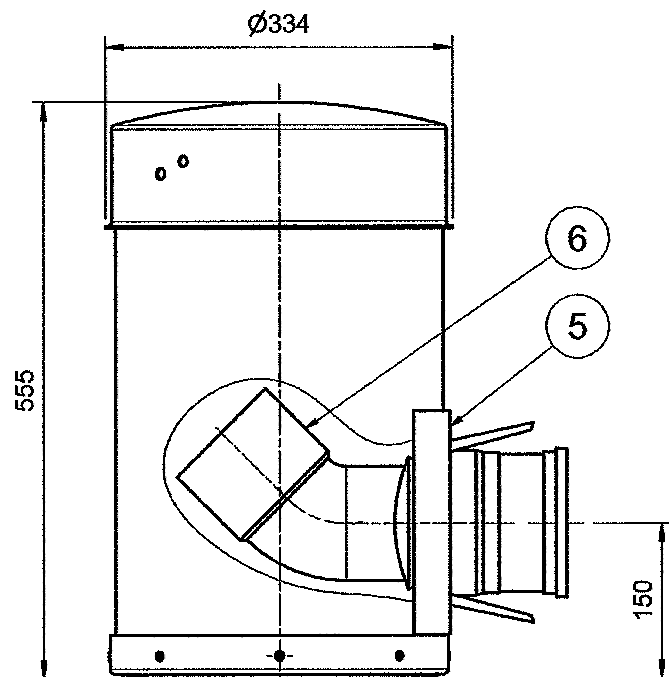

Detail I
Schaal 1 : 2

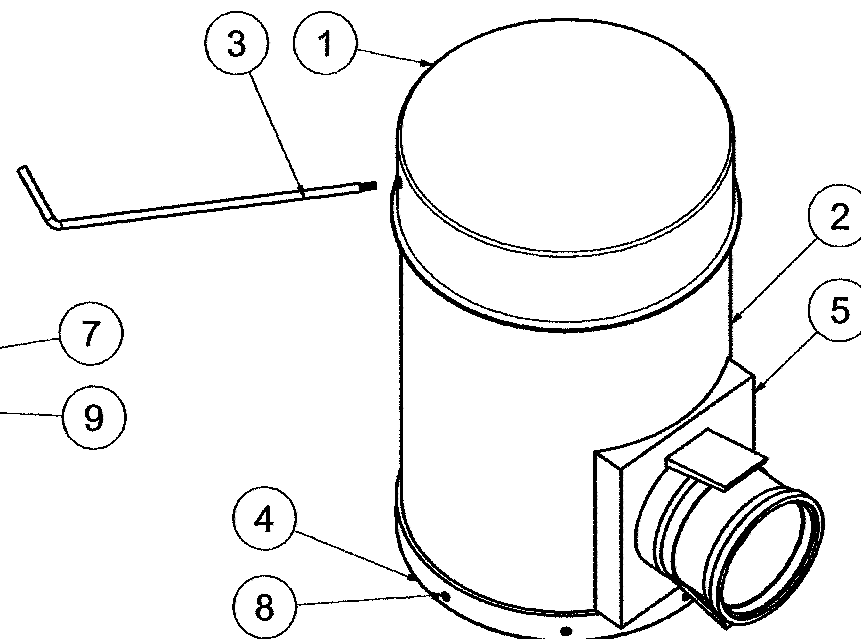

9	1	Sluitring M10	X5CrNi8-10	DIN 125
8	8	Schroef met kruiskop	X5CrNi8-10	DIN 7050 C-Z
7	1	Stelschroef M10x50	X5CrNi8-10	DIN 916
6	1	Bocht 110x45°	PVC-U	Dyka 2217201
5	1	Knevelinlaat 315/125	PVC-U	Dyka 3277704
4	1	Bodem		Tek. 1871 - 08
3	1	Sleutel		Tek. 1871 - 07
2	1	Vat met opening		Tek. 1871 - 04
1	1	Deksel		Tek. 1871 - 03
POS	AANT	OMSCHRIJVING	MATERIAAL	OPMERKING



Westerstraat 39
1655 LC Sijbekarspel
tel.: 0229 59 1239
fax.: 0229 59 1200
www.evertoudt.nl

Wijz.	Dat.	Gez.	Get.	Omschrijving





hoogheemraadschap
**Hollands
Noorderkwartier**

Postbus 130
1135 ZK Edam
Tel: 0299-663000
Fax: 0299-663333


Waterstaat - Waterhuishouding
Waterbeheersing
Standaard tekening
Nivo-meetvat met knevelinlaat

ELEK.	Getekend	JSP	02-06-2008
	Revisie	-	-
	Gecontr.	-	-
	IKC	IBG	02-06-2008
	Groepsnr.	Bladnr.	Form.
			Reg.nr. 74362

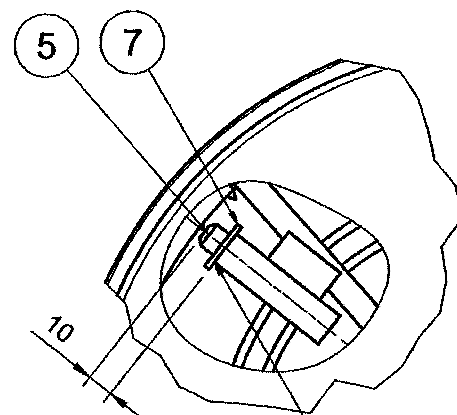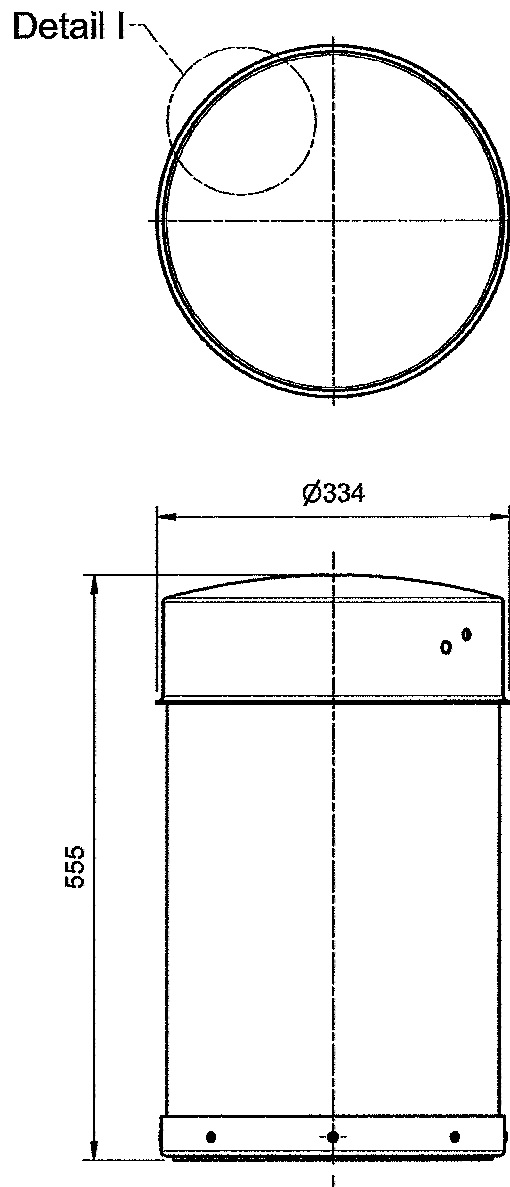

Detail I
Schaal 1 : 2

Pos.5 indraaien tot deze 10mm uitsteekt.
Vervolgens Pos.7 aan Pos.5 vasthechten

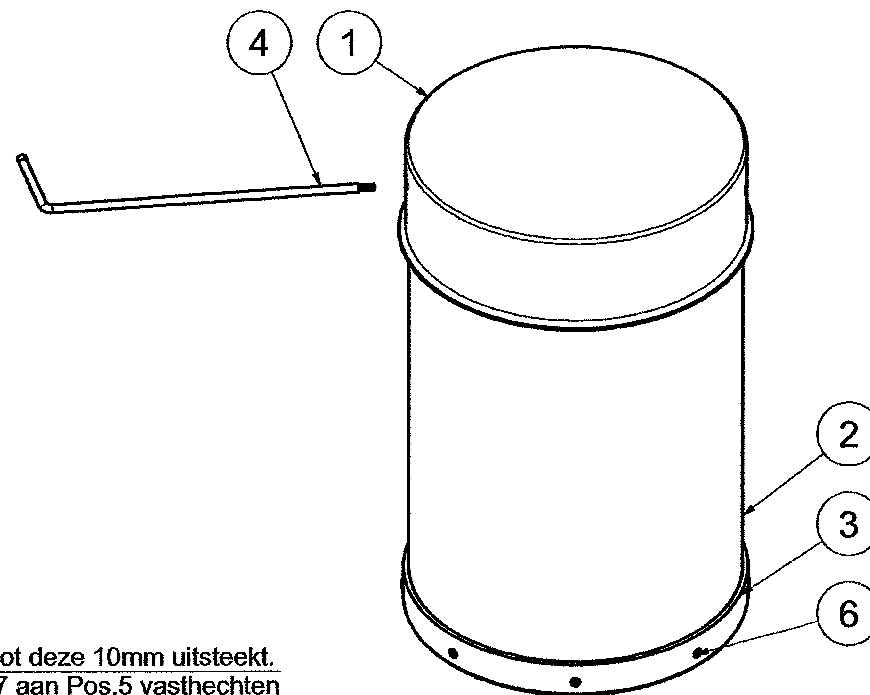

7	1	Sluitring M10	X5CrNi8-10	DIN 125
6	8	Schroef met kruiskop	X5CrNi8-10	DIN 7050 C-Z
5	1	Stelschroef M10x50	X5CrNi8-10	DIN 916
4	1	Sleutel		Tek. 1871 - 07
3	1	Bodem met gaten		Tek. 1871 - 06
2	1	Vat zonder opening		Tek. 1871 - 05
1	1	Deksel		Tek. 1871 - 03
POS	AANT	OMSCHRIJVING	MATERIAAL	OPMERKING



Westerstraat 39
1655 LC Sijbekarspel
tel.: 0229 59 1239
fax.: 0229 59 1200
www.evertoudt.nl



hoogheemraadschap
**Hollands
Noorderkwartier**

Postbus 130
1135 ZK Edam
Tel: 0299-663000
Fax: 0299-663333

Waterstaat - Waterhuishouding
Waterbeheersing
Standaard tekening
Nivo-meetvat zonder knevelinlaat

ELEK.	Getekend	JSP	02-06-2008
	Revisie	-	-
	Gecontr.	-	-
	IKC	IBG	02-06-2008
	Groepsnr.	Bladnr.	Form.
			Reg.nr. 74363

Wijz.	Dat.	Gez.	Get.	Omschrijving
-				