


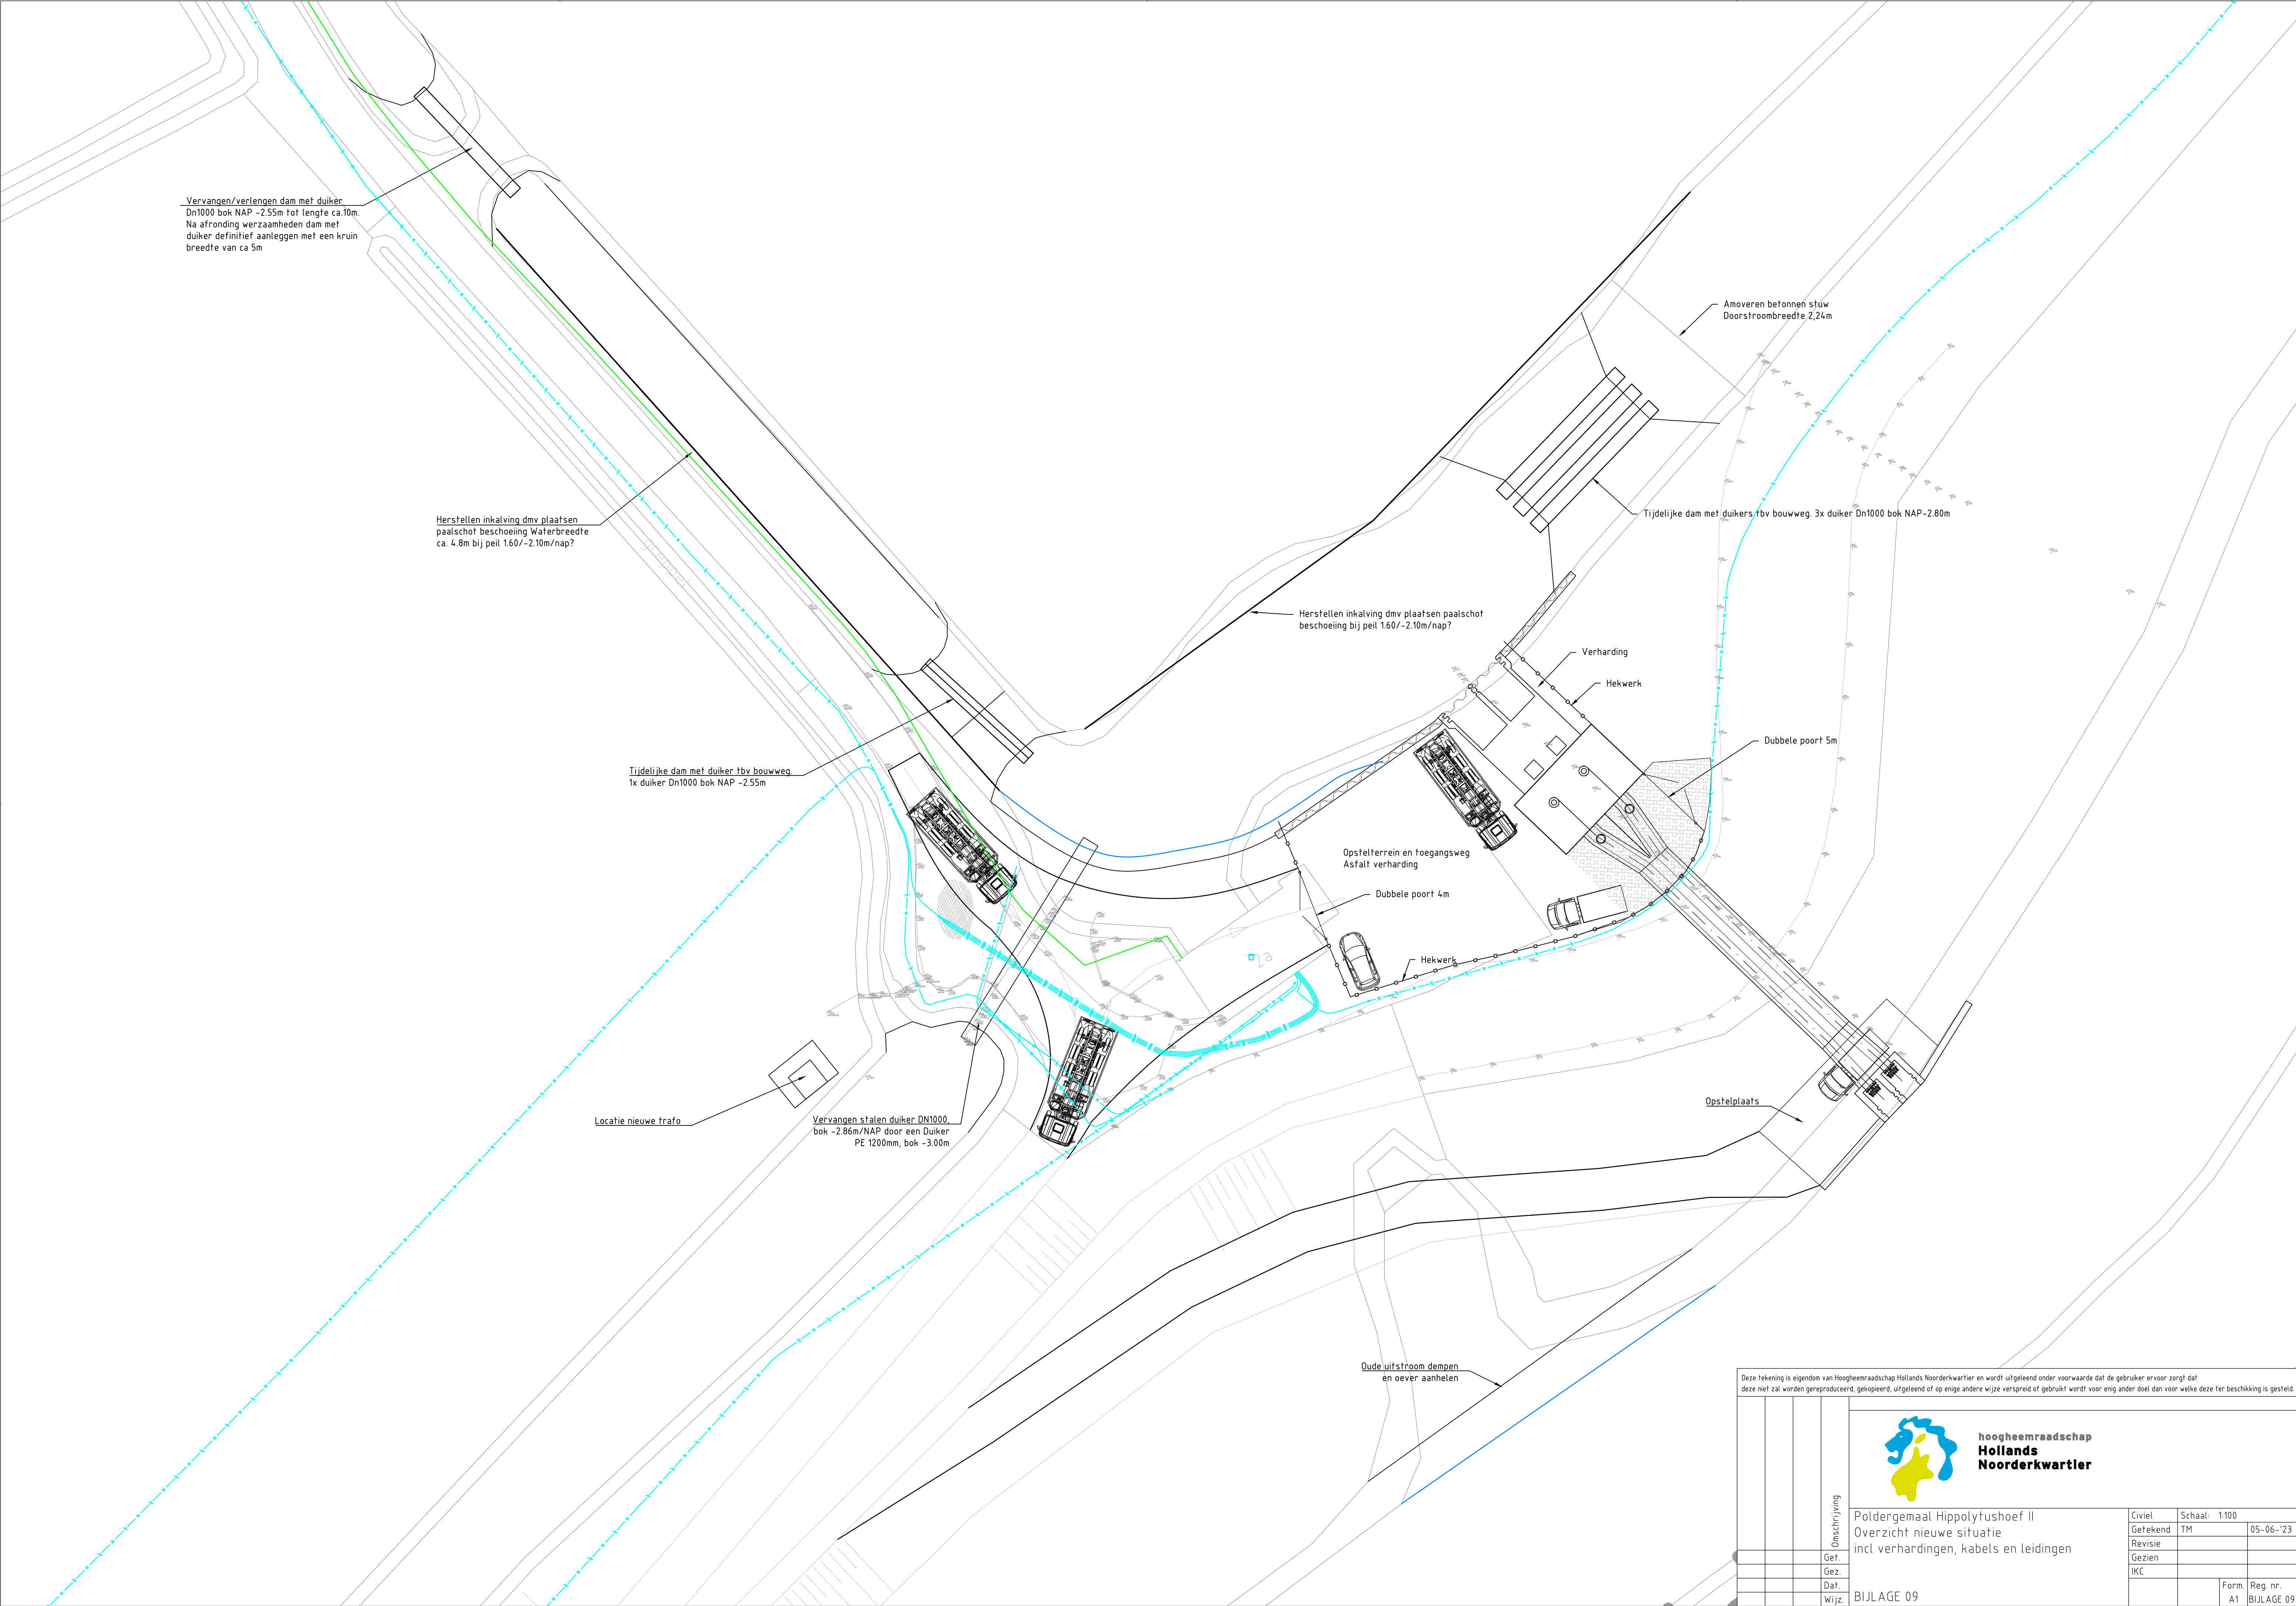

Deze tekening is eigendom van Hoogheemraadschap Hollands Noorderkwartier en wordt uitgeleend onder voorwaarde dat de gebruiker ervoor zorgt dat deze niet zal worden gereproduceerd, gekopieerd, uitgeleend of op enige andere wijze verspreid of gebruikt wordt voor enig ander doel dan voor welke deze ter beschikking is gesteld.

Onschrijving

Getekend

Revisie

Gezien

IKC

Get.

Gez.

Dat.

Wijz.

hoogheemraadschap
Hollands
Noorderkwartier

Poldergemeaal Hippolytushoef II
Overzicht nieuwe situatie
incl verhardingen, kabels en leidingen

Civil

Schaal: 1:100

TM

05-06-'23

Form

Reg. nr.

A1

BIJLAGE 09