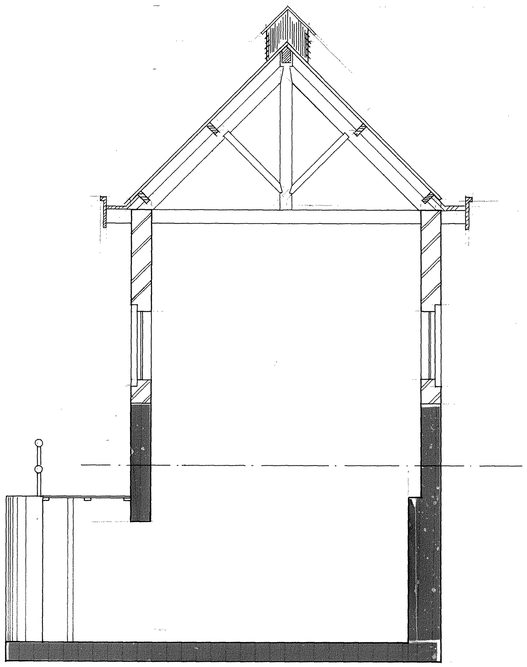

doorsnede

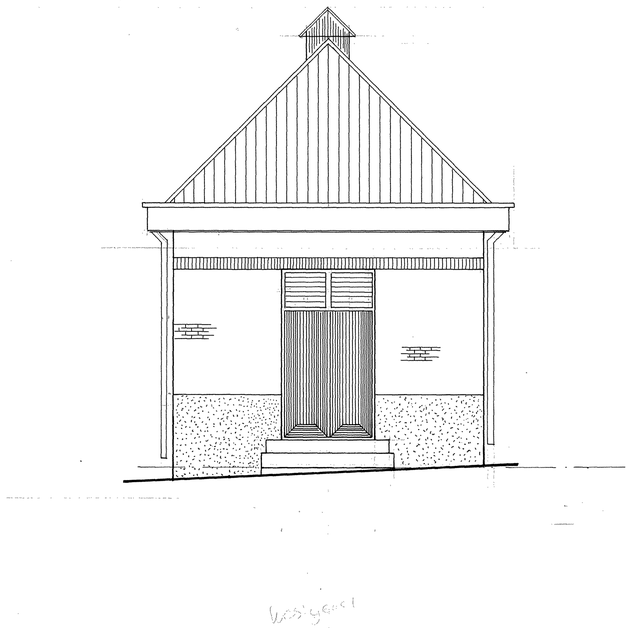

west - gevel

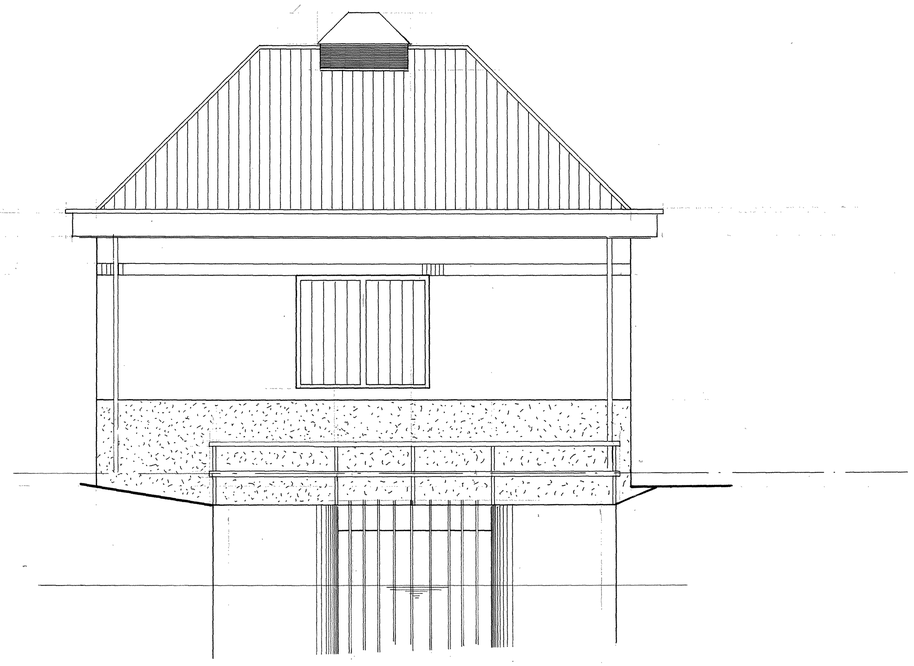

noord - gevel

844682

WATERSCHAP
DE AANGEDIJKTE LANDEN EN WIERINGEN

GEMAAL HIPPOLYTUSHOEVERKOOG	get:	F.L.	schaal: 1:50
	gez:		tek. nr: 3.63 / 86.18
	dat:	mrt '86	
	wijz:		formaat: A1

3.63 83.668

PLAN BEMALINGSGEBOUW HEEMRAADSCHAP WIERINGEN.

SCHAAL 1:100.

VOORAANZICHT.

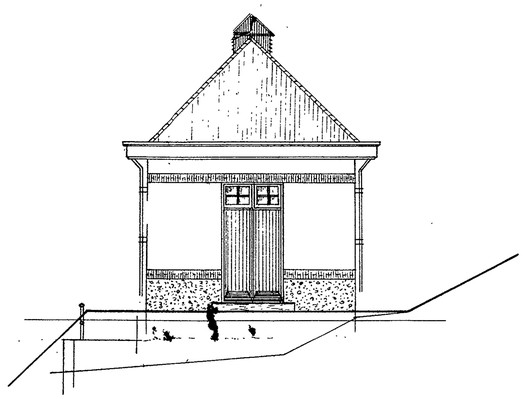

BINNEN-ZUAANZICHT.

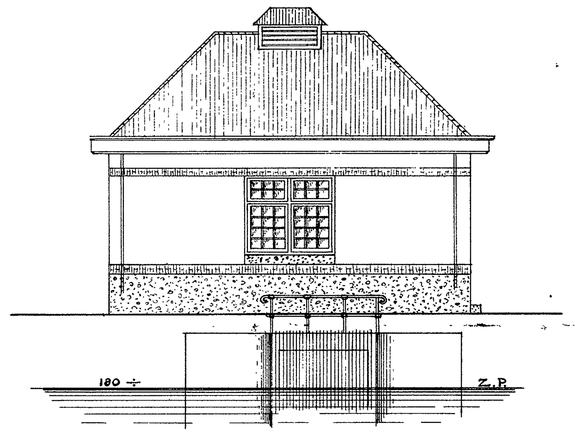

PALENPLAN.

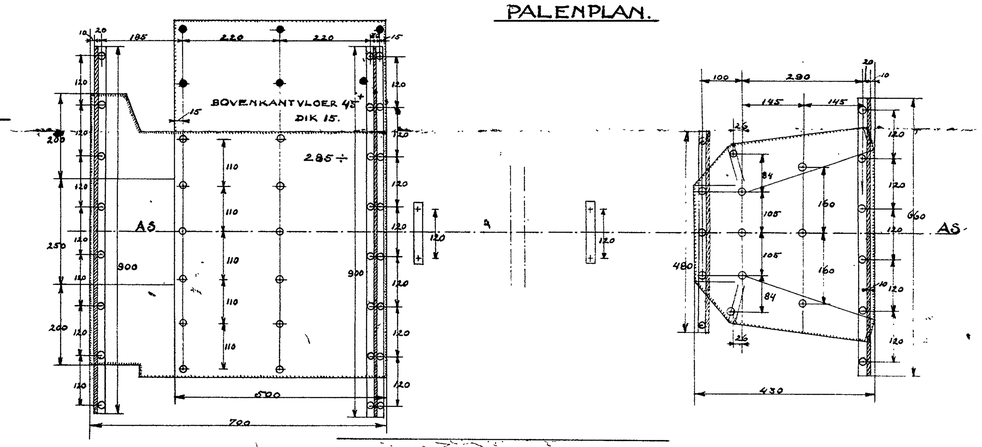

DOORSNEDE A-B.

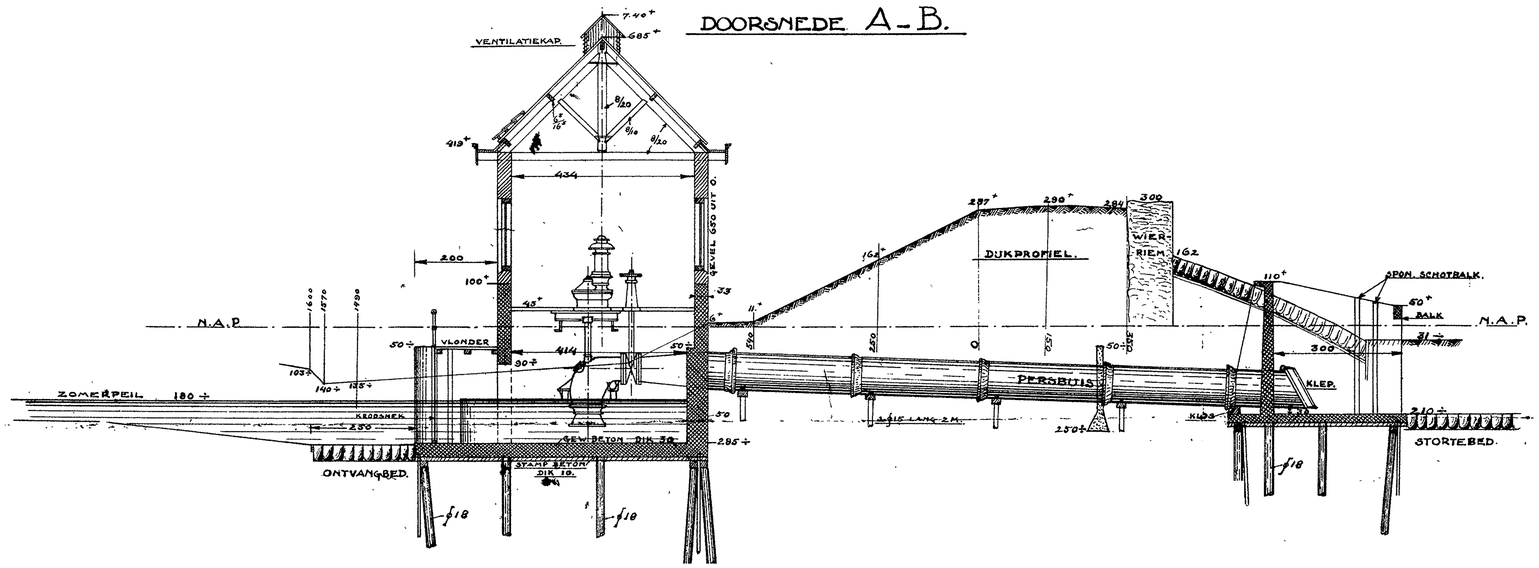

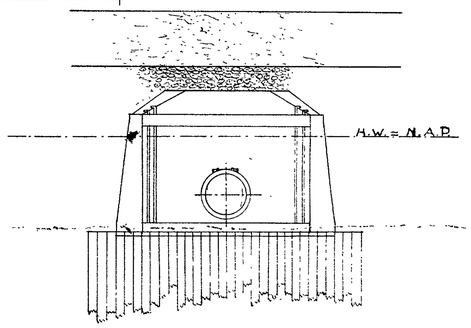

UITLAAT ZEEZIJDE.

BOVENAANZICHT.

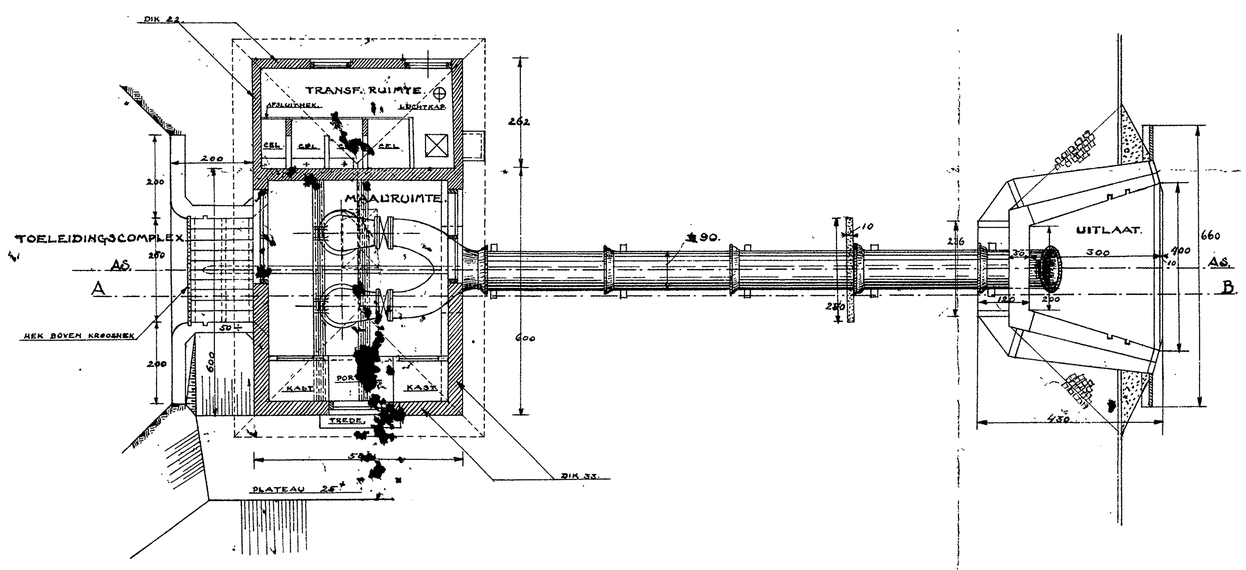

SITUATIE-GEMAAL-HYPOLITUSHOEVERDUK.

SCHAAL 1:500.

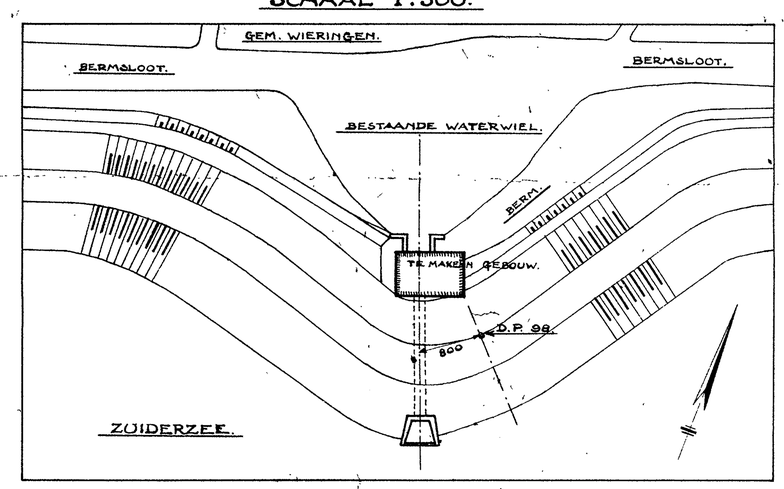

3.63 83.5 69
GEBR. STORK & Co HENGELO-O-
ORD: 05418-22 WATERSCHAP WIERINGEN
HUPOLJTUSHOEF 21-9-'28

T.304219

FUNDAMENT EN OPSTELLING

SCHAAL 1:25

19 SEPT. '28 gec. J.R.

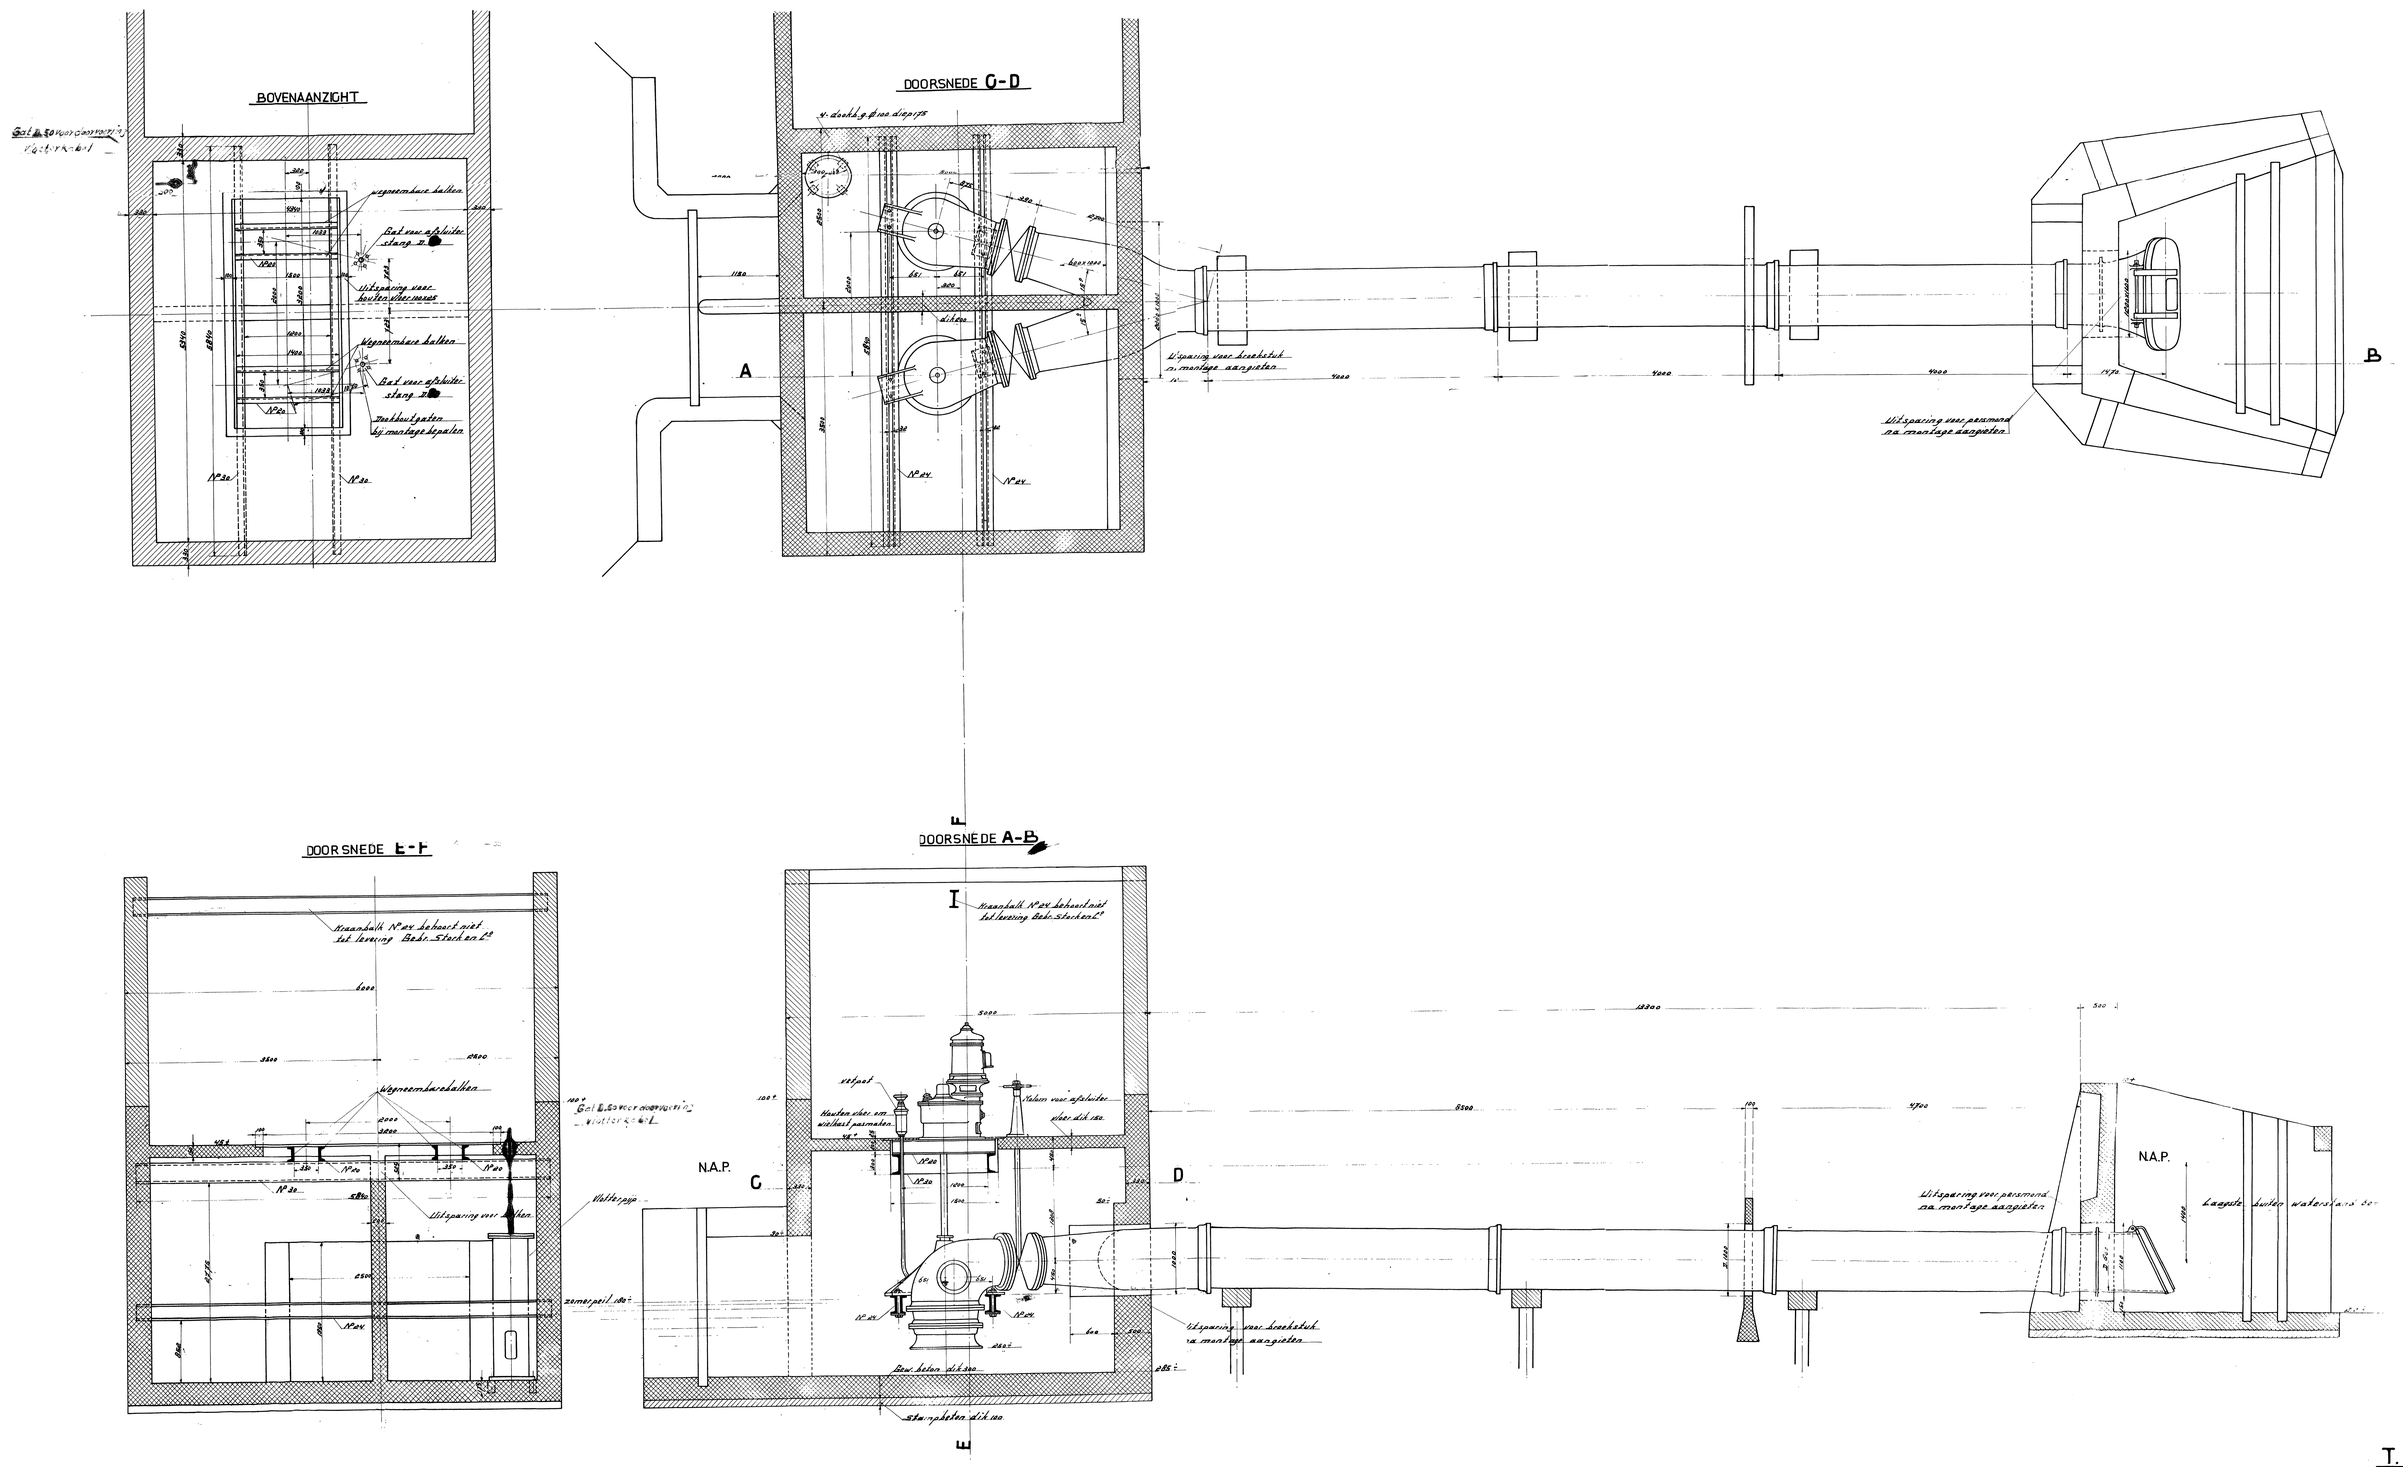

T.304219