

Bijlage 01- Peilen gemaal hippolytushoef


Datum: 26-08-2024
Versie: 1

Extra afmaal (kuil)	[m]	0,10
Verval krooshek	[m]	0,10
Toeslag vanwege toekomstige maaiveld daling 2050	[m]	0,00

Amstelmeerboezem

Peilen

Maalstop	[mNAP]	0,00
Streefpeil zomer	[mNAP]	-0,40
Streefpeil winter	[mNAP]	-0,50
Minimaal peil	[mNAP]	-0,50

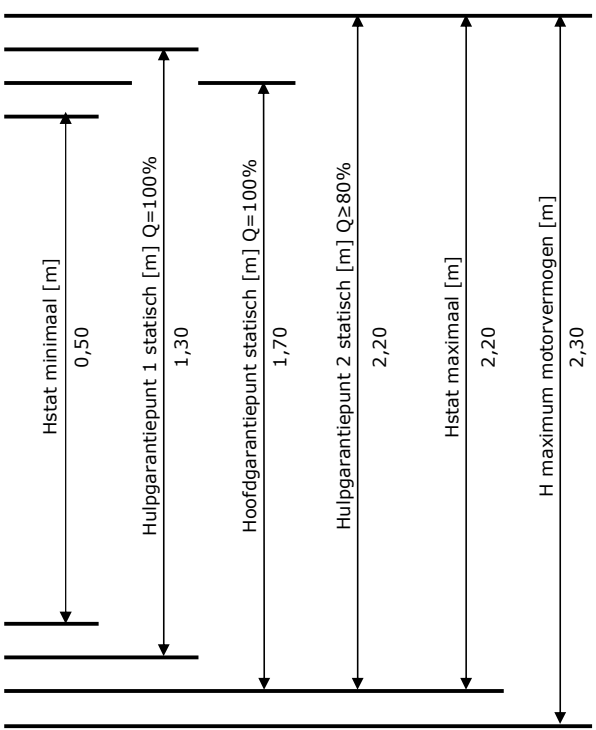

Polder Hippolytushoeverkoog

Inundatiepeil	[mNAP]	-1,00
Streefpeil zomer*	[mNAP]	-1,70
Streefpeil winter*	[mNAP]	-2,20
Laagste maalpeil* (incl. verval krooshek)	[mNAP]	-2,30

* inclusief kuil voor gemaal