


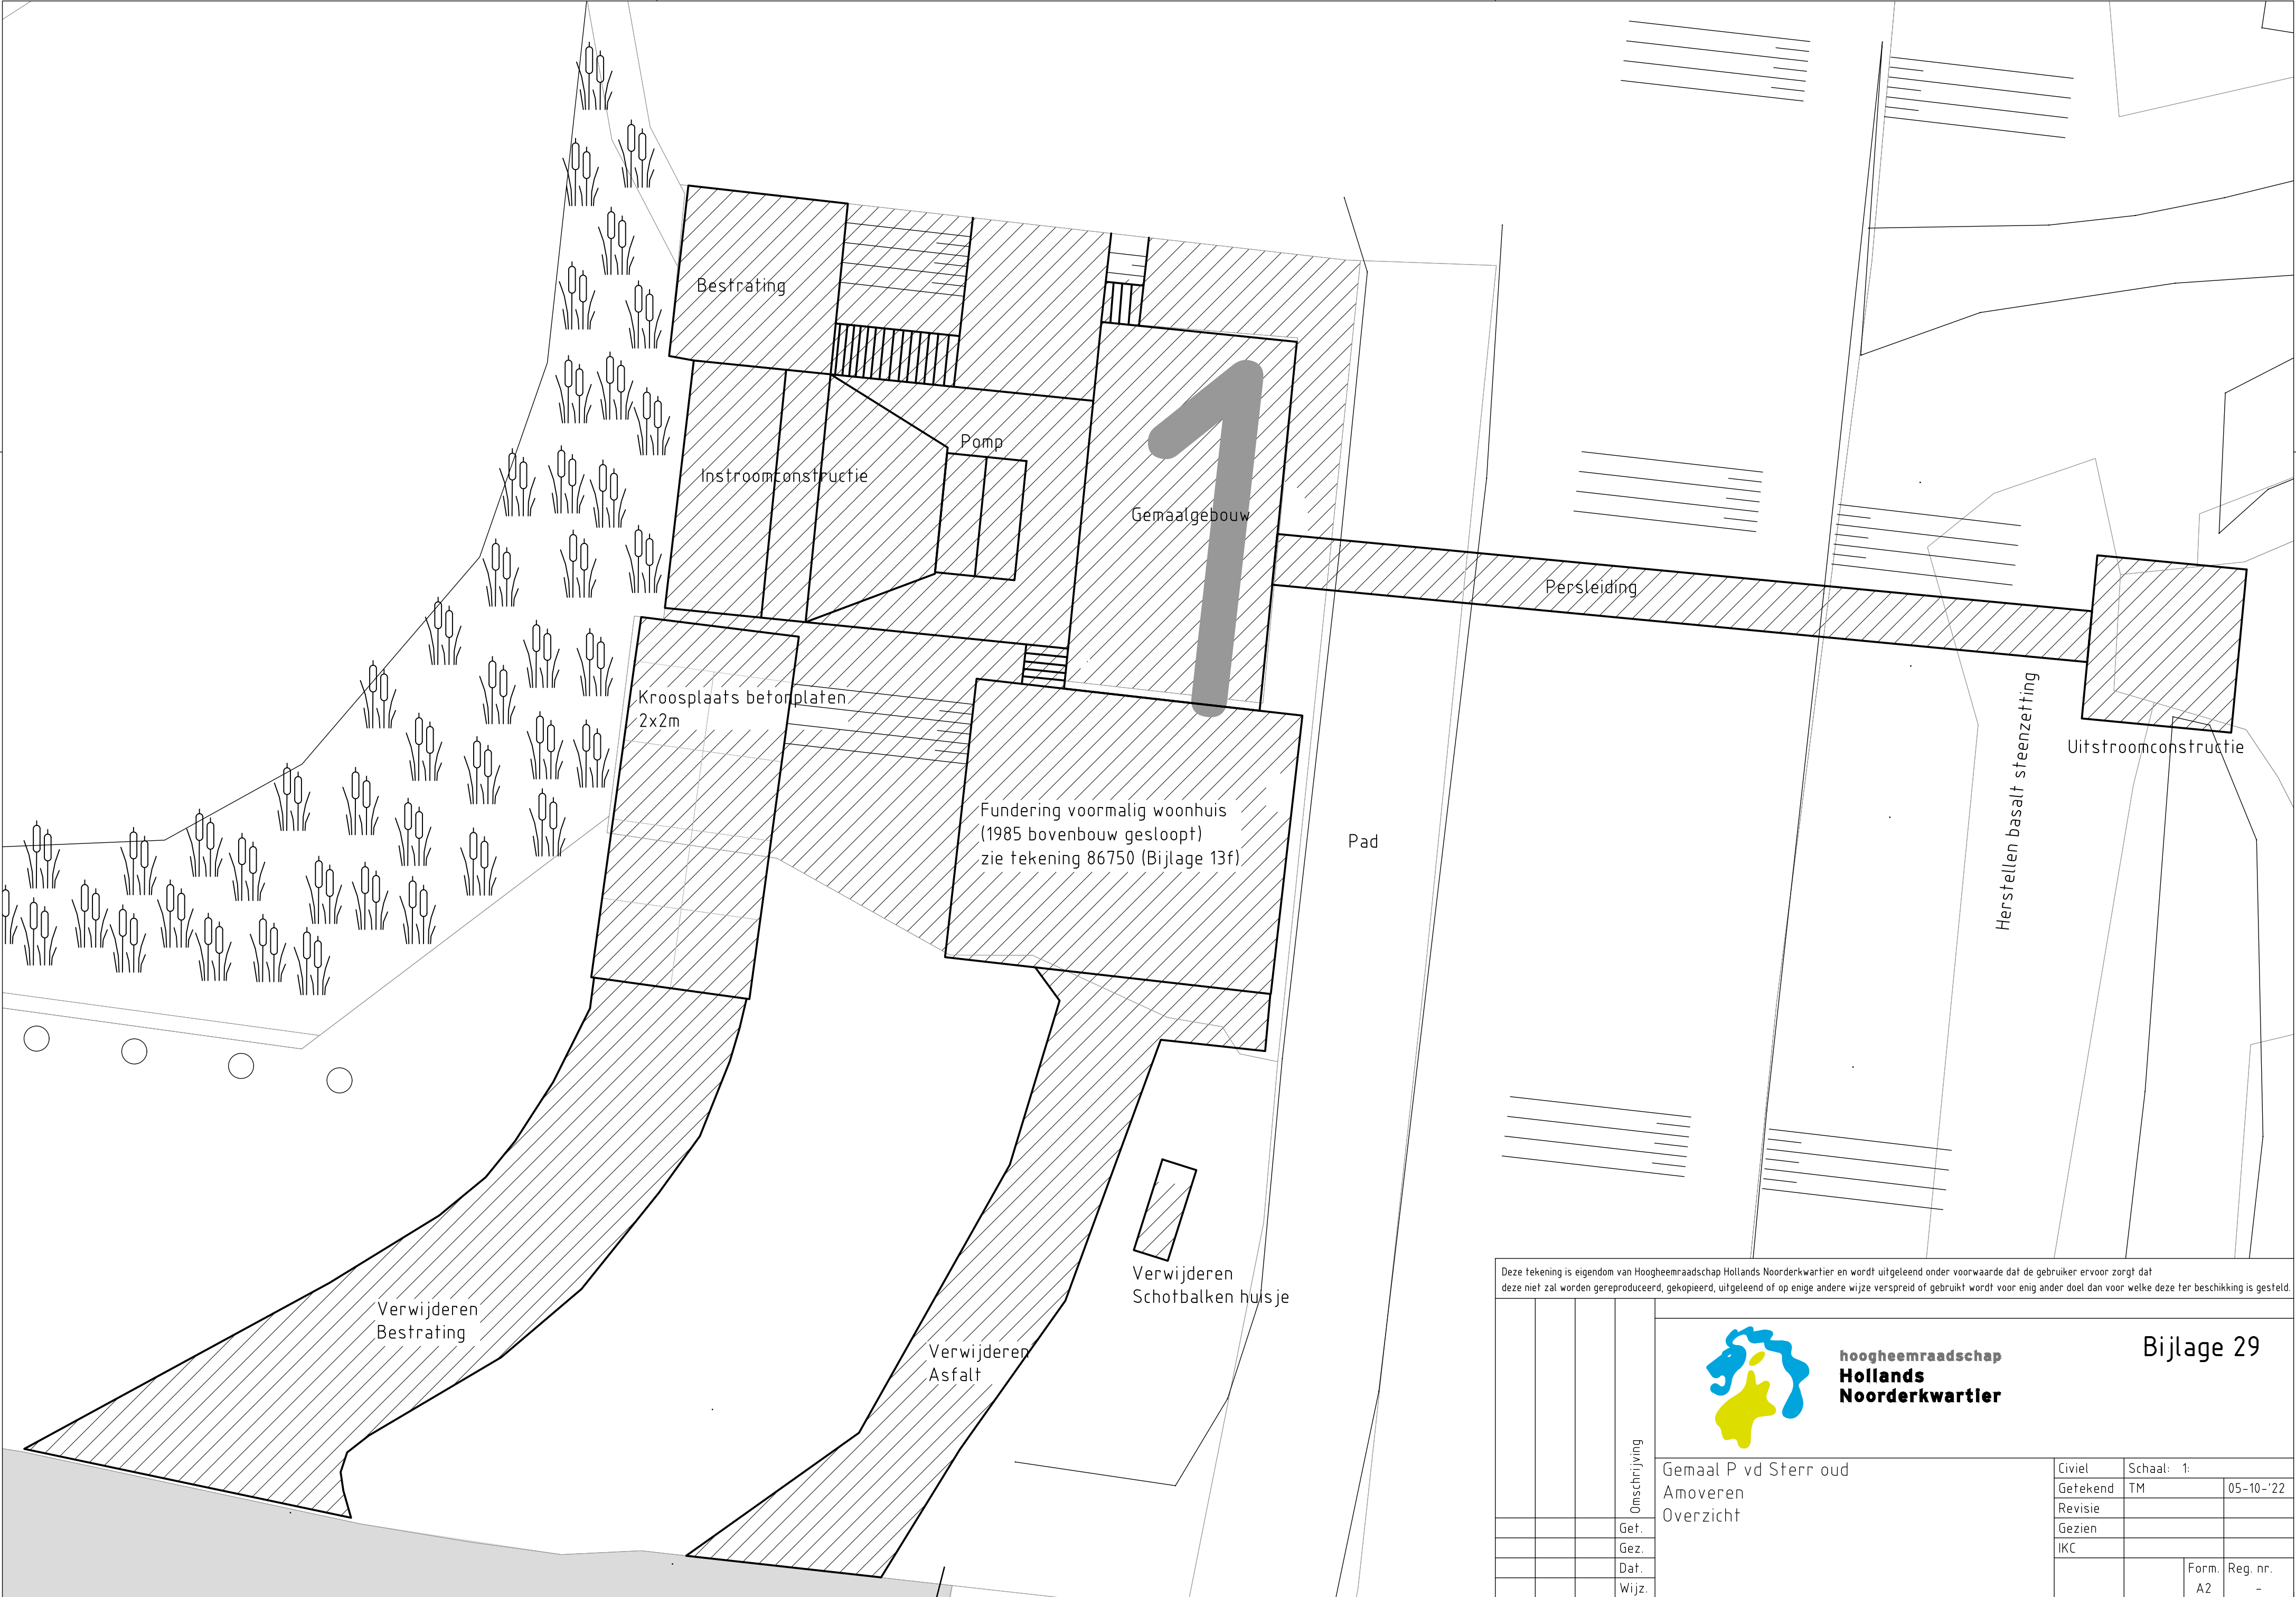

Deze tekening is eigendom van Hoogheemraadschap Hollands Noorderkwartier en wordt uitgeleend onder voorwaarde dat de gebruiker ervoor zorgt dat deze niet zal worden gereproduceerd, gekopieerd, uitgeleend of op enige andere wijze verspreid of gebruikt wordt voor enig ander doel dan voor welke deze ter beschikking is gesteld.

			Omschrijving	 hoogheemraadschap Hollands Noorderkwartier		Bijlage 29	
				Gemaal P vd Sterr oud Amoveren Overzicht	Civil	Schaal: 1:	
					Getekend	TM	05-10-'22
					Revisie		
					Gezien		
			IKC				
			Get.				
			Gez.				
			Dat.				
			Wijz.			Form. A2	Reg. nr. -