Co HENGELO-O-

WAARDPOLDER.

OPSTELLINGS- EN FUNDATIE TEEKENING.

NºT.

SCHAAL: 1:25

23 MEI 1927 pc. MH

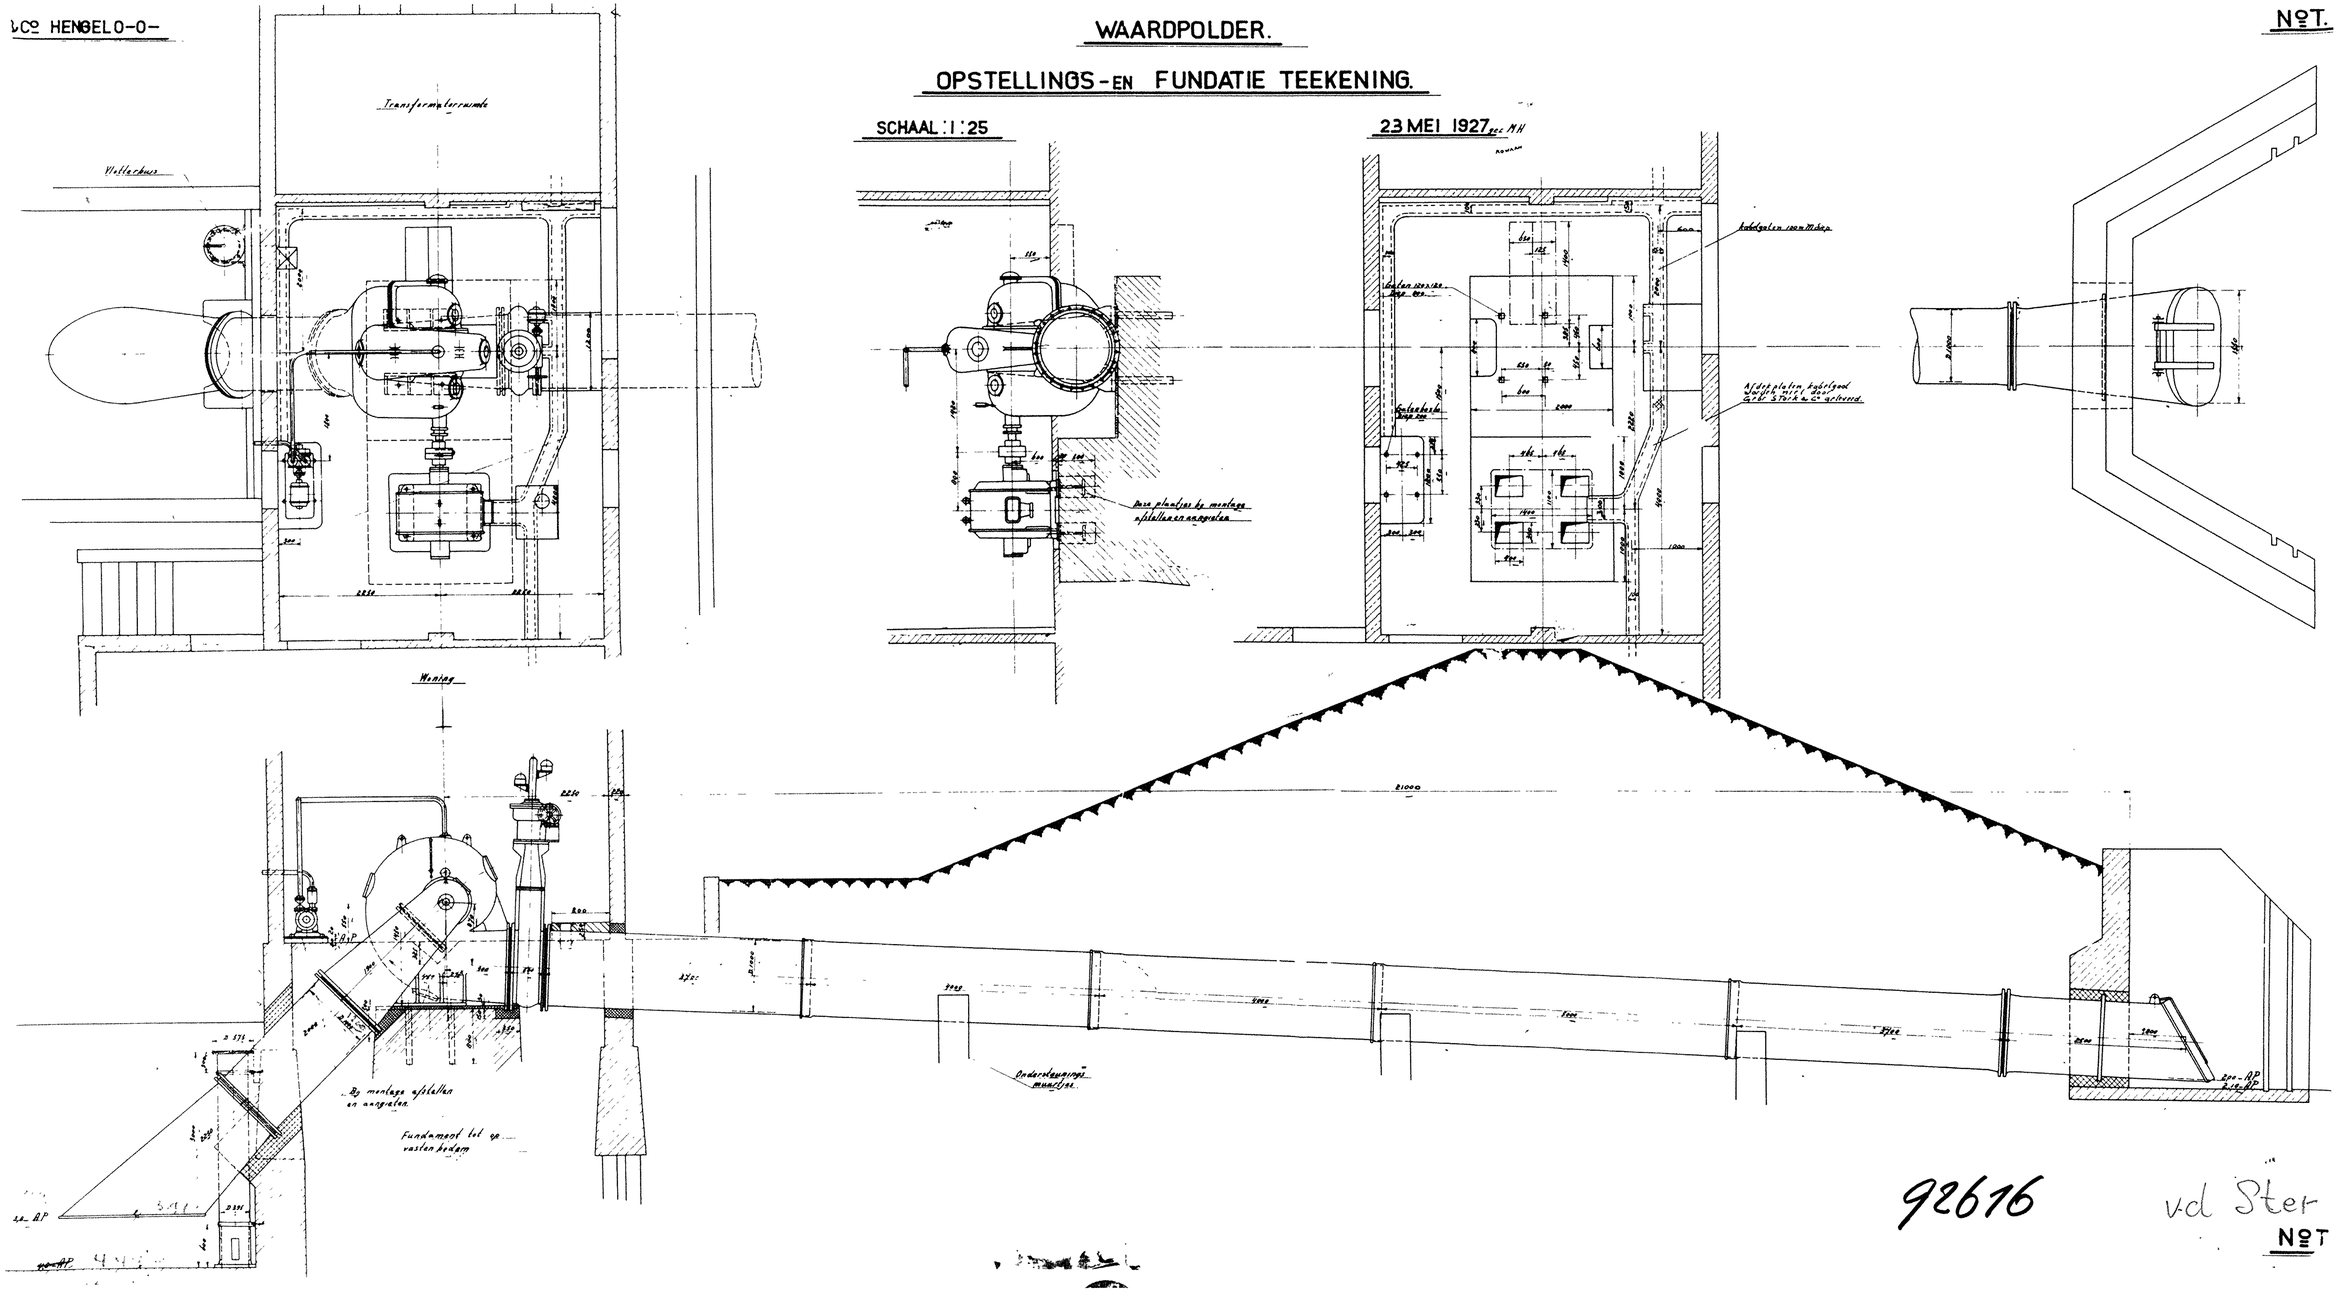

92616

v.d. Ster

NºT

3

ONTWERP GEMAAL VOOR DEN POLDER WAARD EN GROET.

DOORSN: A.B.

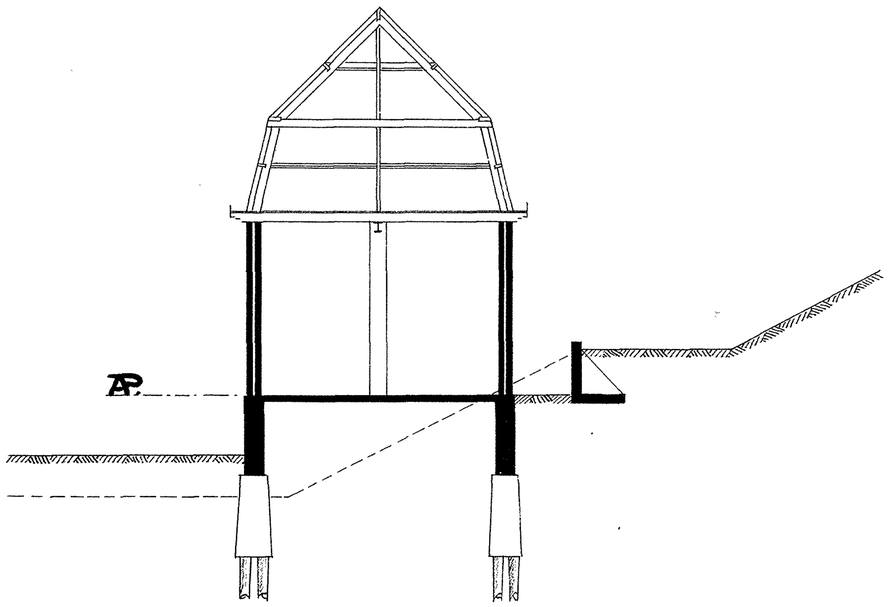

AANZICHT.

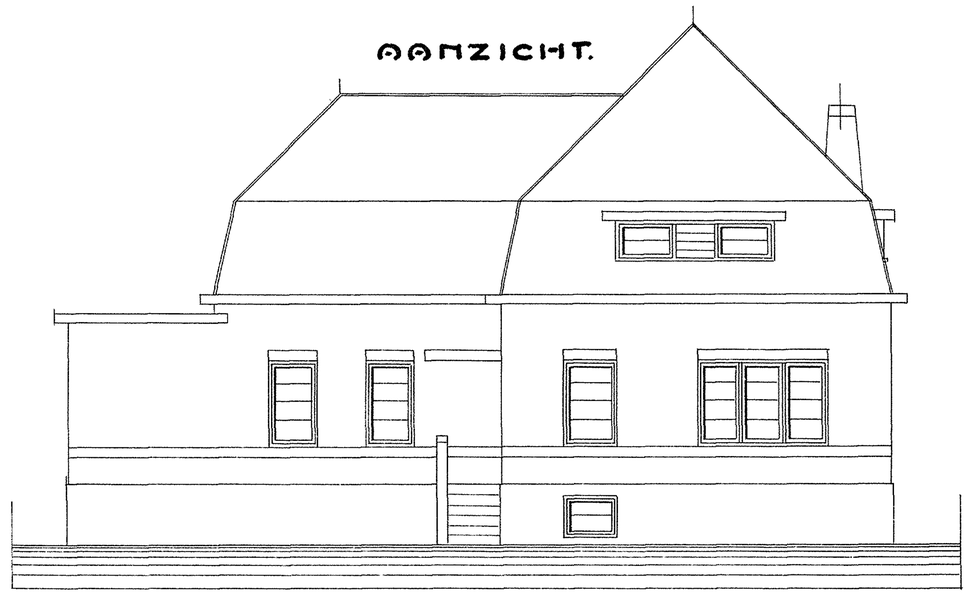

GRONDPLAN.

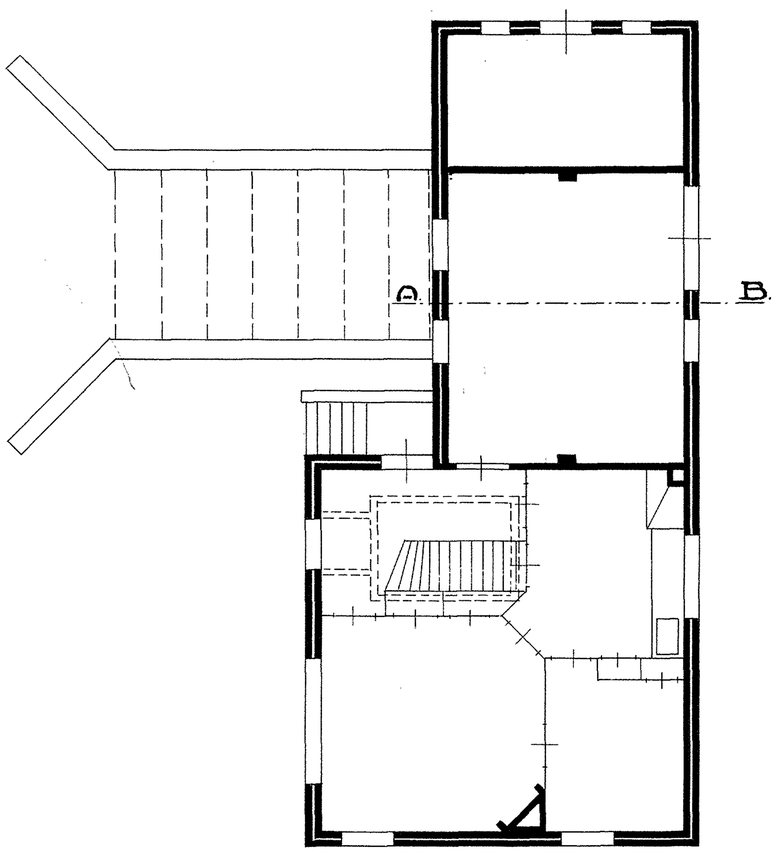

HEIPLAN.

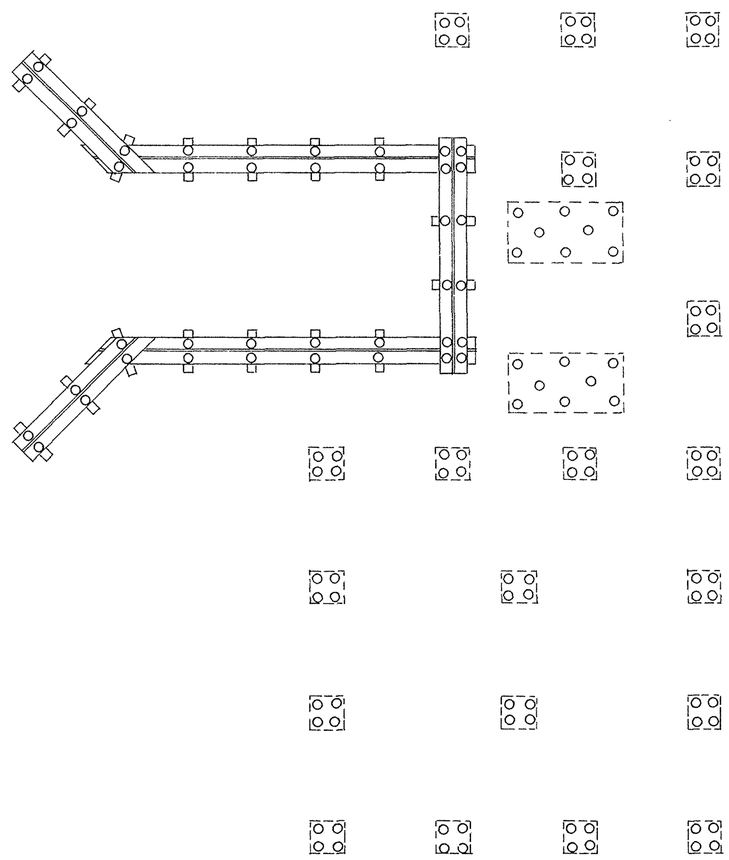

SCHAAL 1:100

MAART 1927
DE OPZ: PREMPT.

86746

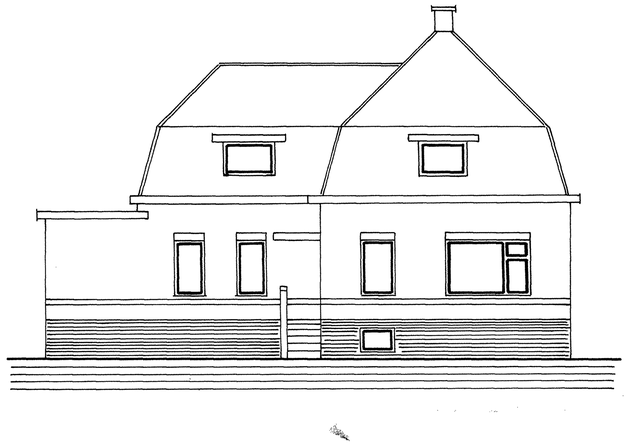

WESTGEVEL (oud)

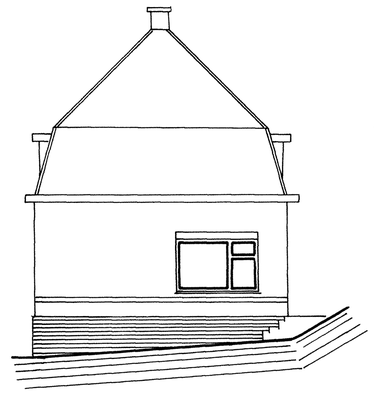

ZUIDGEVEL (oud)

OOSTGEVEL (oud)

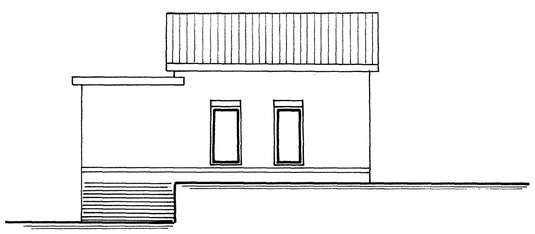

WESTGEVEL (nieuw)

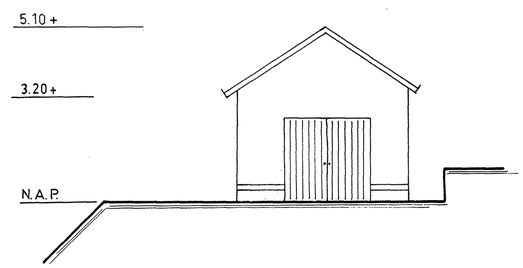

ZUIDGEVEL (nieuw)

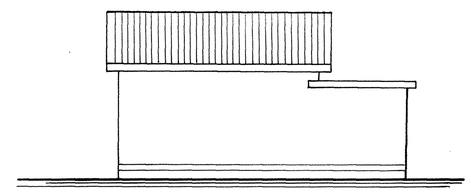

OOSTGEVEL (nieuw)

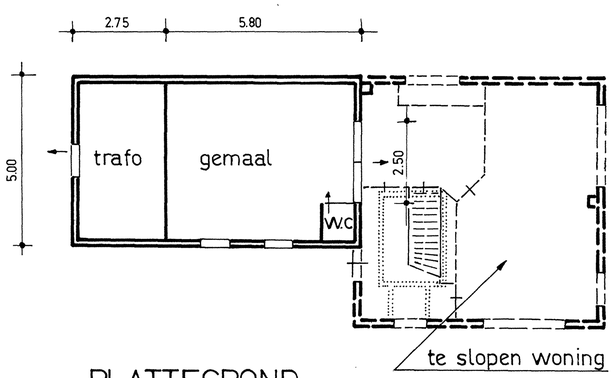

PLATTEGROND

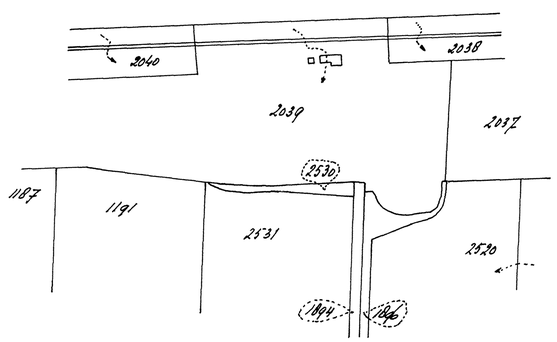

KADASTRALE SITUATIE schaal 1:2500
BARSINGERHORN sectie B nummer 2039

86750

WATERSCHAP
DE AANGEDIJKTE LANDEN EN WIERINGEN

Sloop woning en verbouw gemaal P.v.d. Sterr.	get:	a.j.p.	schaal: 1:100/2500
	gez:		tek. nr: 7.2 84_21
	dat:	nov. 84	
	wijz:	jan. 85	formaat:

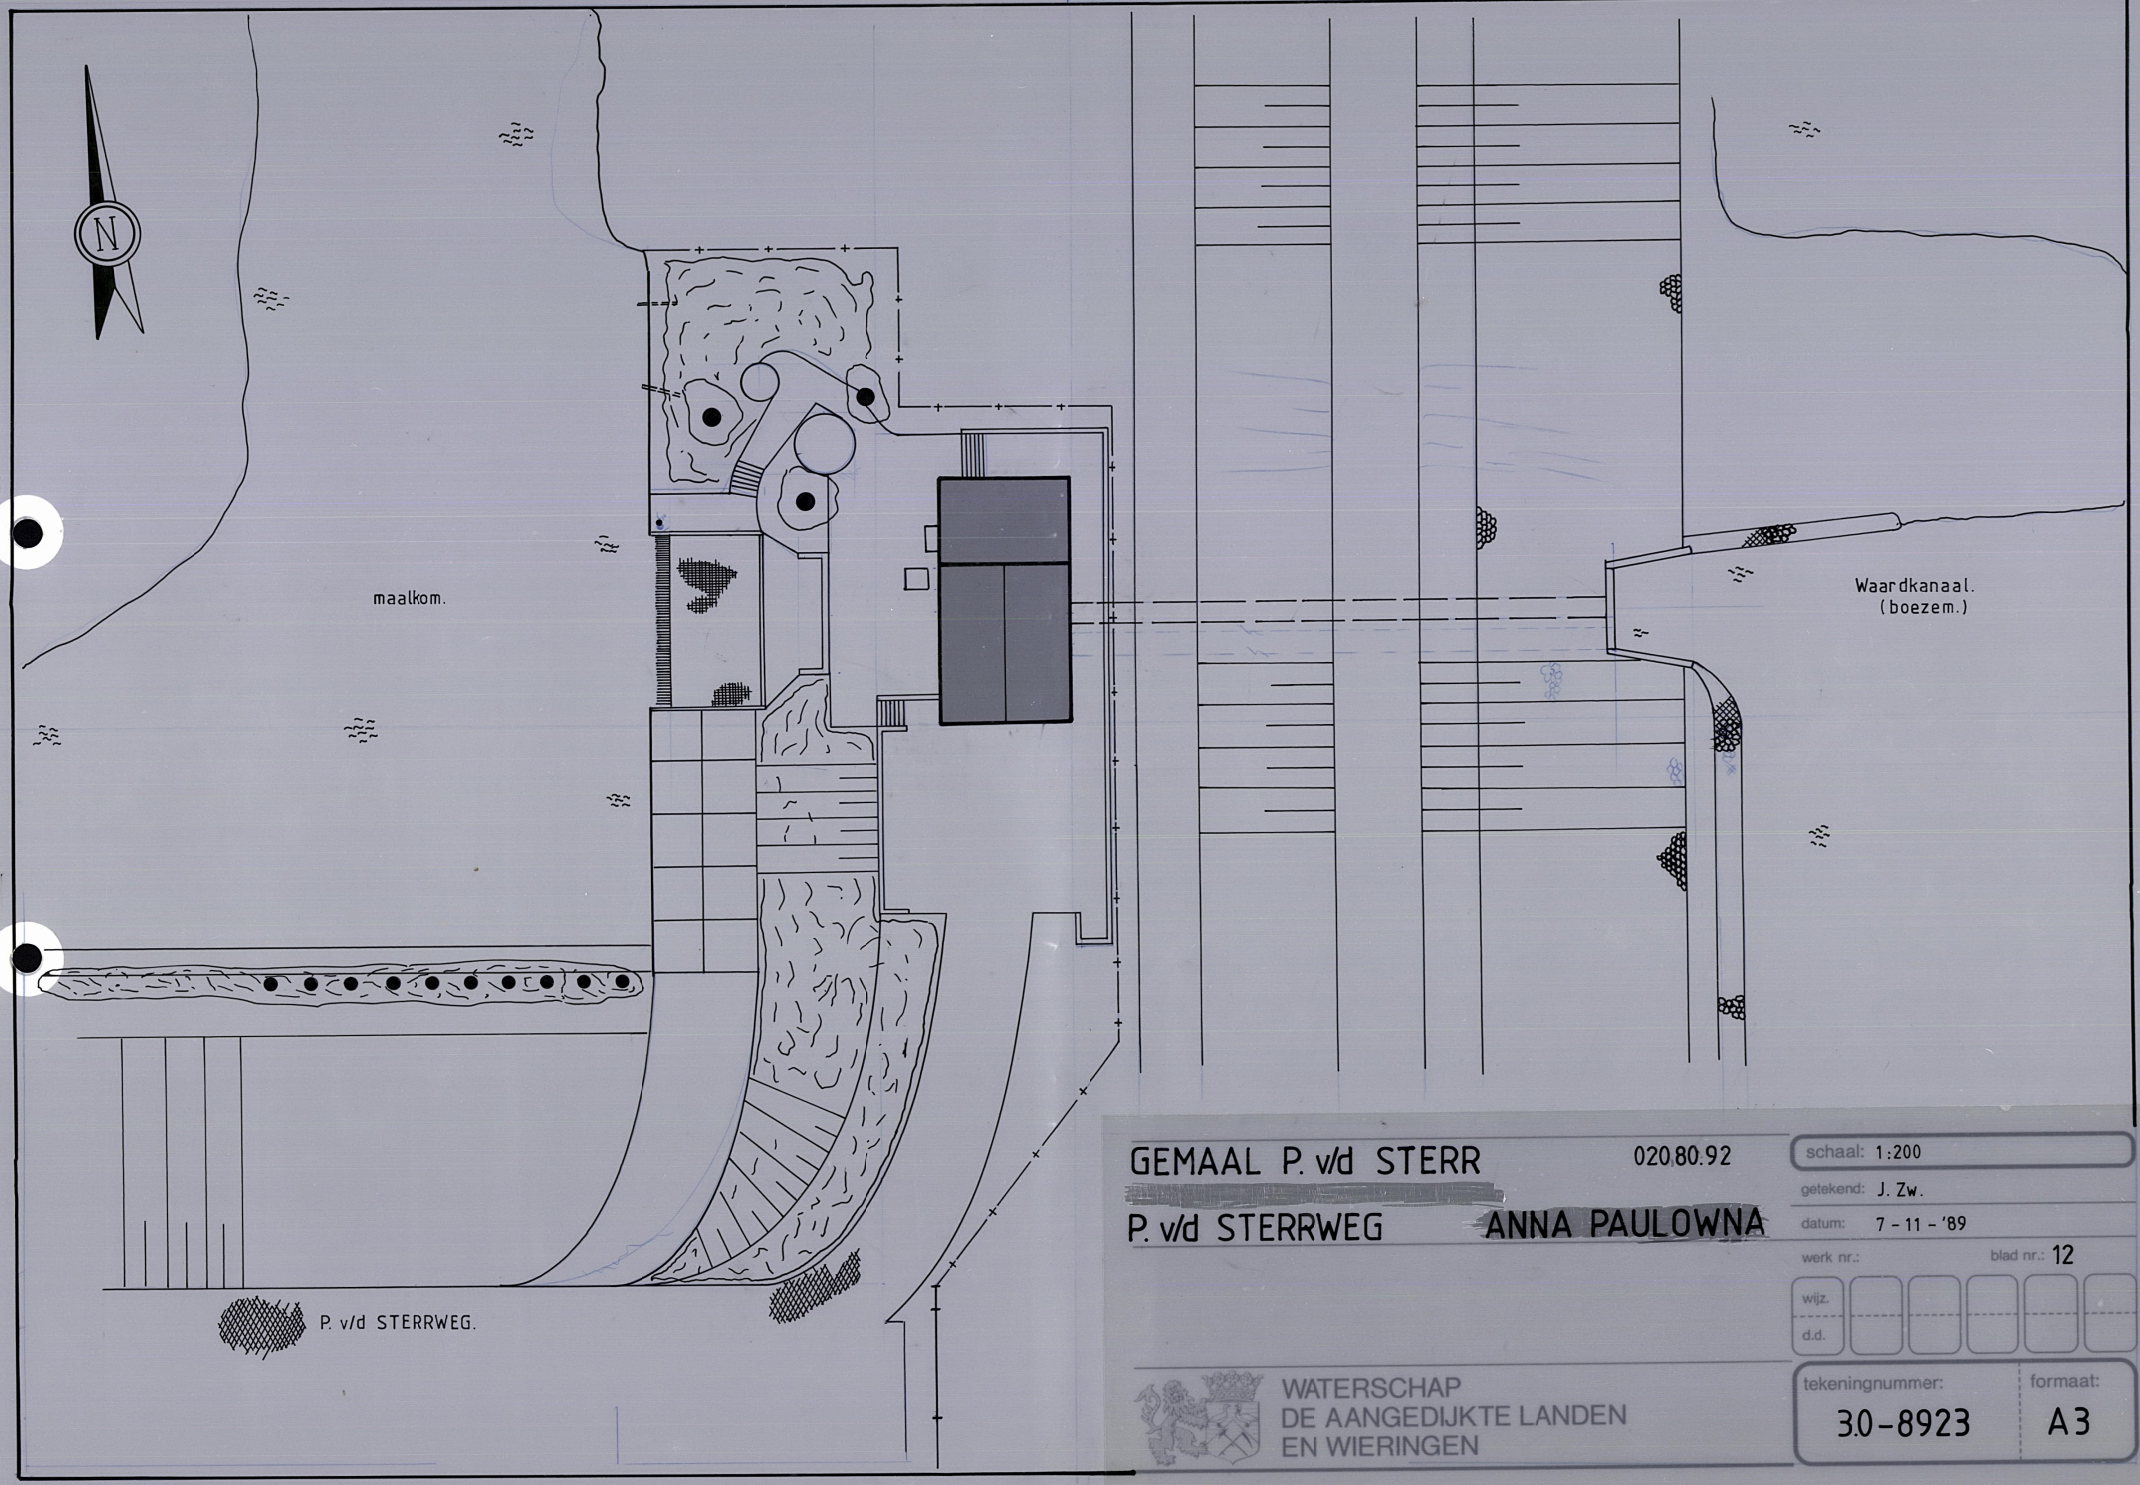

GEMAAL P. v/d STERR 020.80.92

[redacted]

P. v/d STERRWEG ANNA PAULOWNA

schaal:	1:200
getekend:	J. Zw.
datum:	7 - 11 - '89
werk nr.:	
blad nr.:	12
wijz.	
d.d.	
tekeningnummer:	3.0-8923
formaat:	A3

WATERSCHAP
DE AANGEDIJKTE LANDEN
EN WIERINGEN

SAMENSTELLING GEMAAL

BOVENAANZICHT

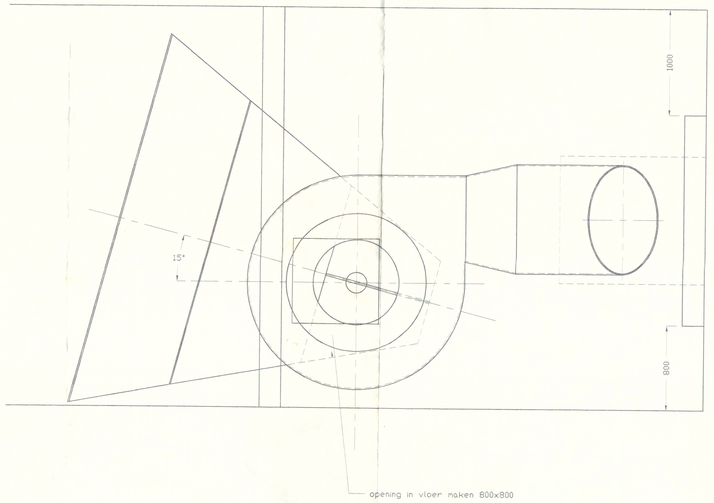

DOORSNEDE A-A

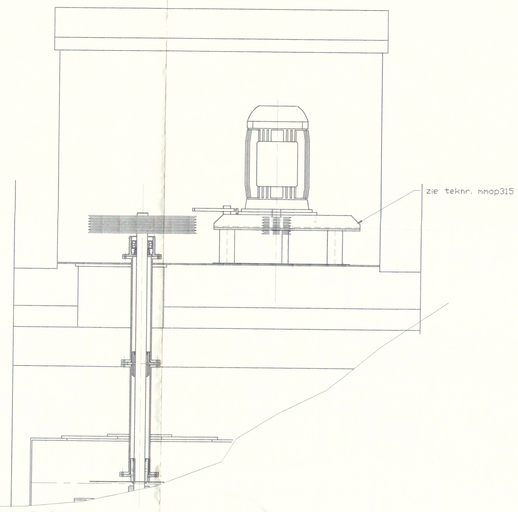

BOVENBOUW GEMAAL (95p07b)

AANZICHT TOEGANG

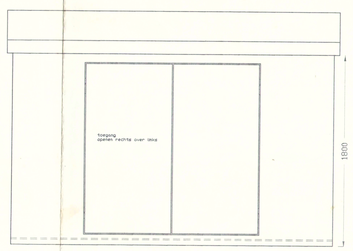

DOORSNEDE-ZIJAANZICHT

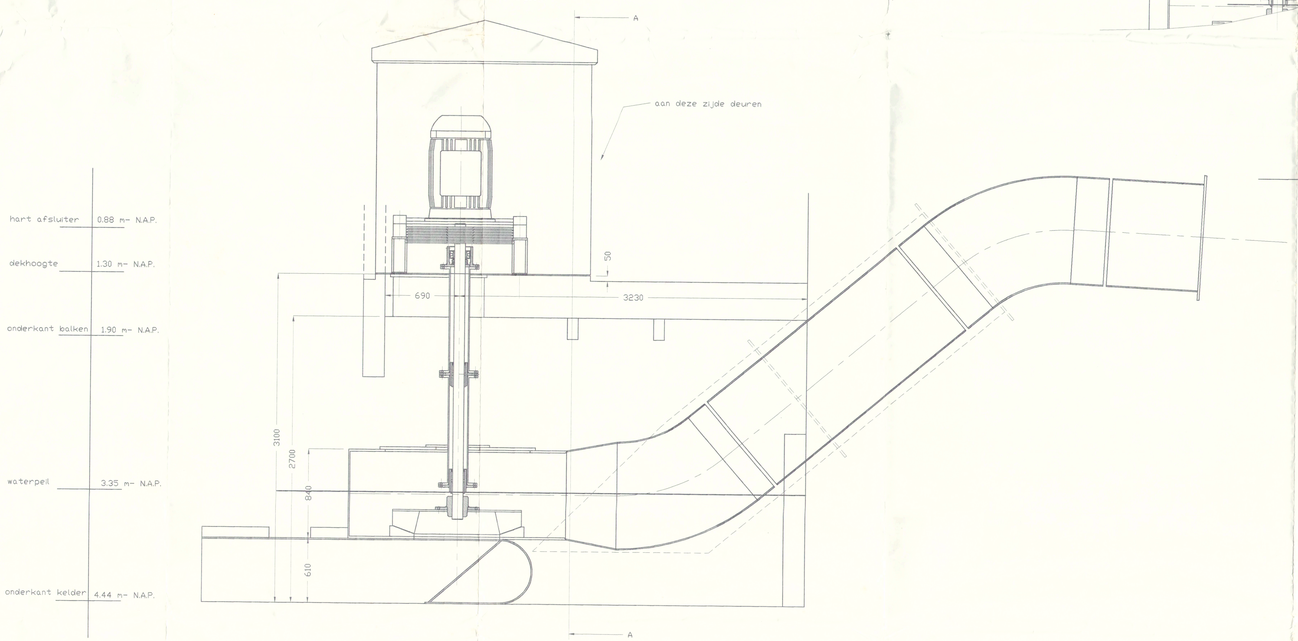

BOVENAANZICHT (bevestiging frame)

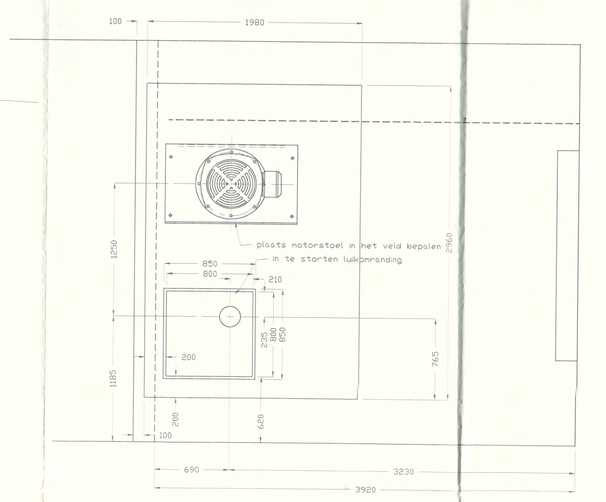

BOVENAANZICHT INDELING

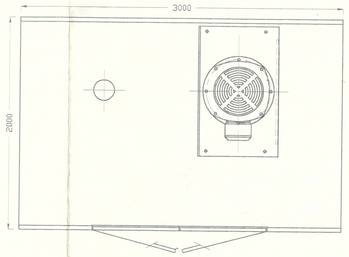

SCHAAL 1:10

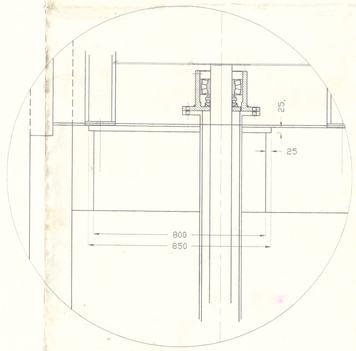

ONDERBOUW GEMAAL

POMP MET SLAKKENHUIS EN ZUIGMOND (teknr 95p07a)

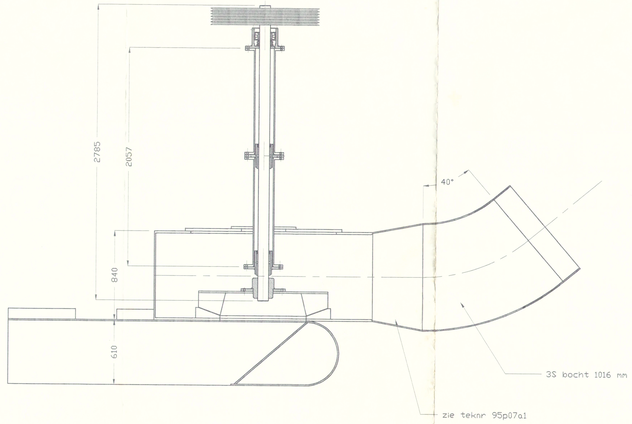

PERSLEIDING (95p07a2)

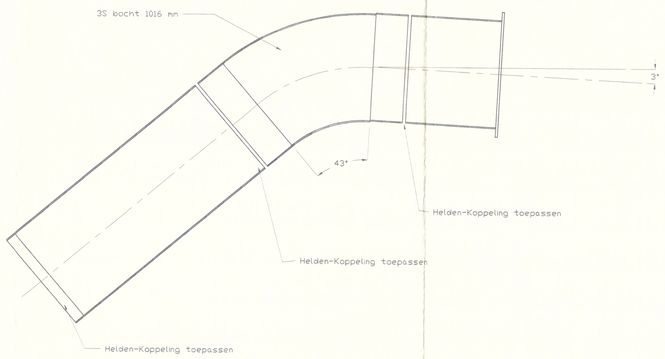

10 mm = 200mm

opmerkingen	schaal: 1:20	tekstn: 50		tekening nr:	95p07
	formaat: A0	datum: 23-06-95		getekend:	C. Hummel
	CAD tekening alleen op scherm verschijnen			schaal details:	

OVERZICHT-TEKENING GEMAAL VAN DER STERR

ontwerptekenaar: W.S. Hollands Kroon

B. HERTOG POLDERBEMALINGEN
Juliana straat 10-14 2751 GD MOERKAPELLE tel 01793-1389/2141 fax 1611