


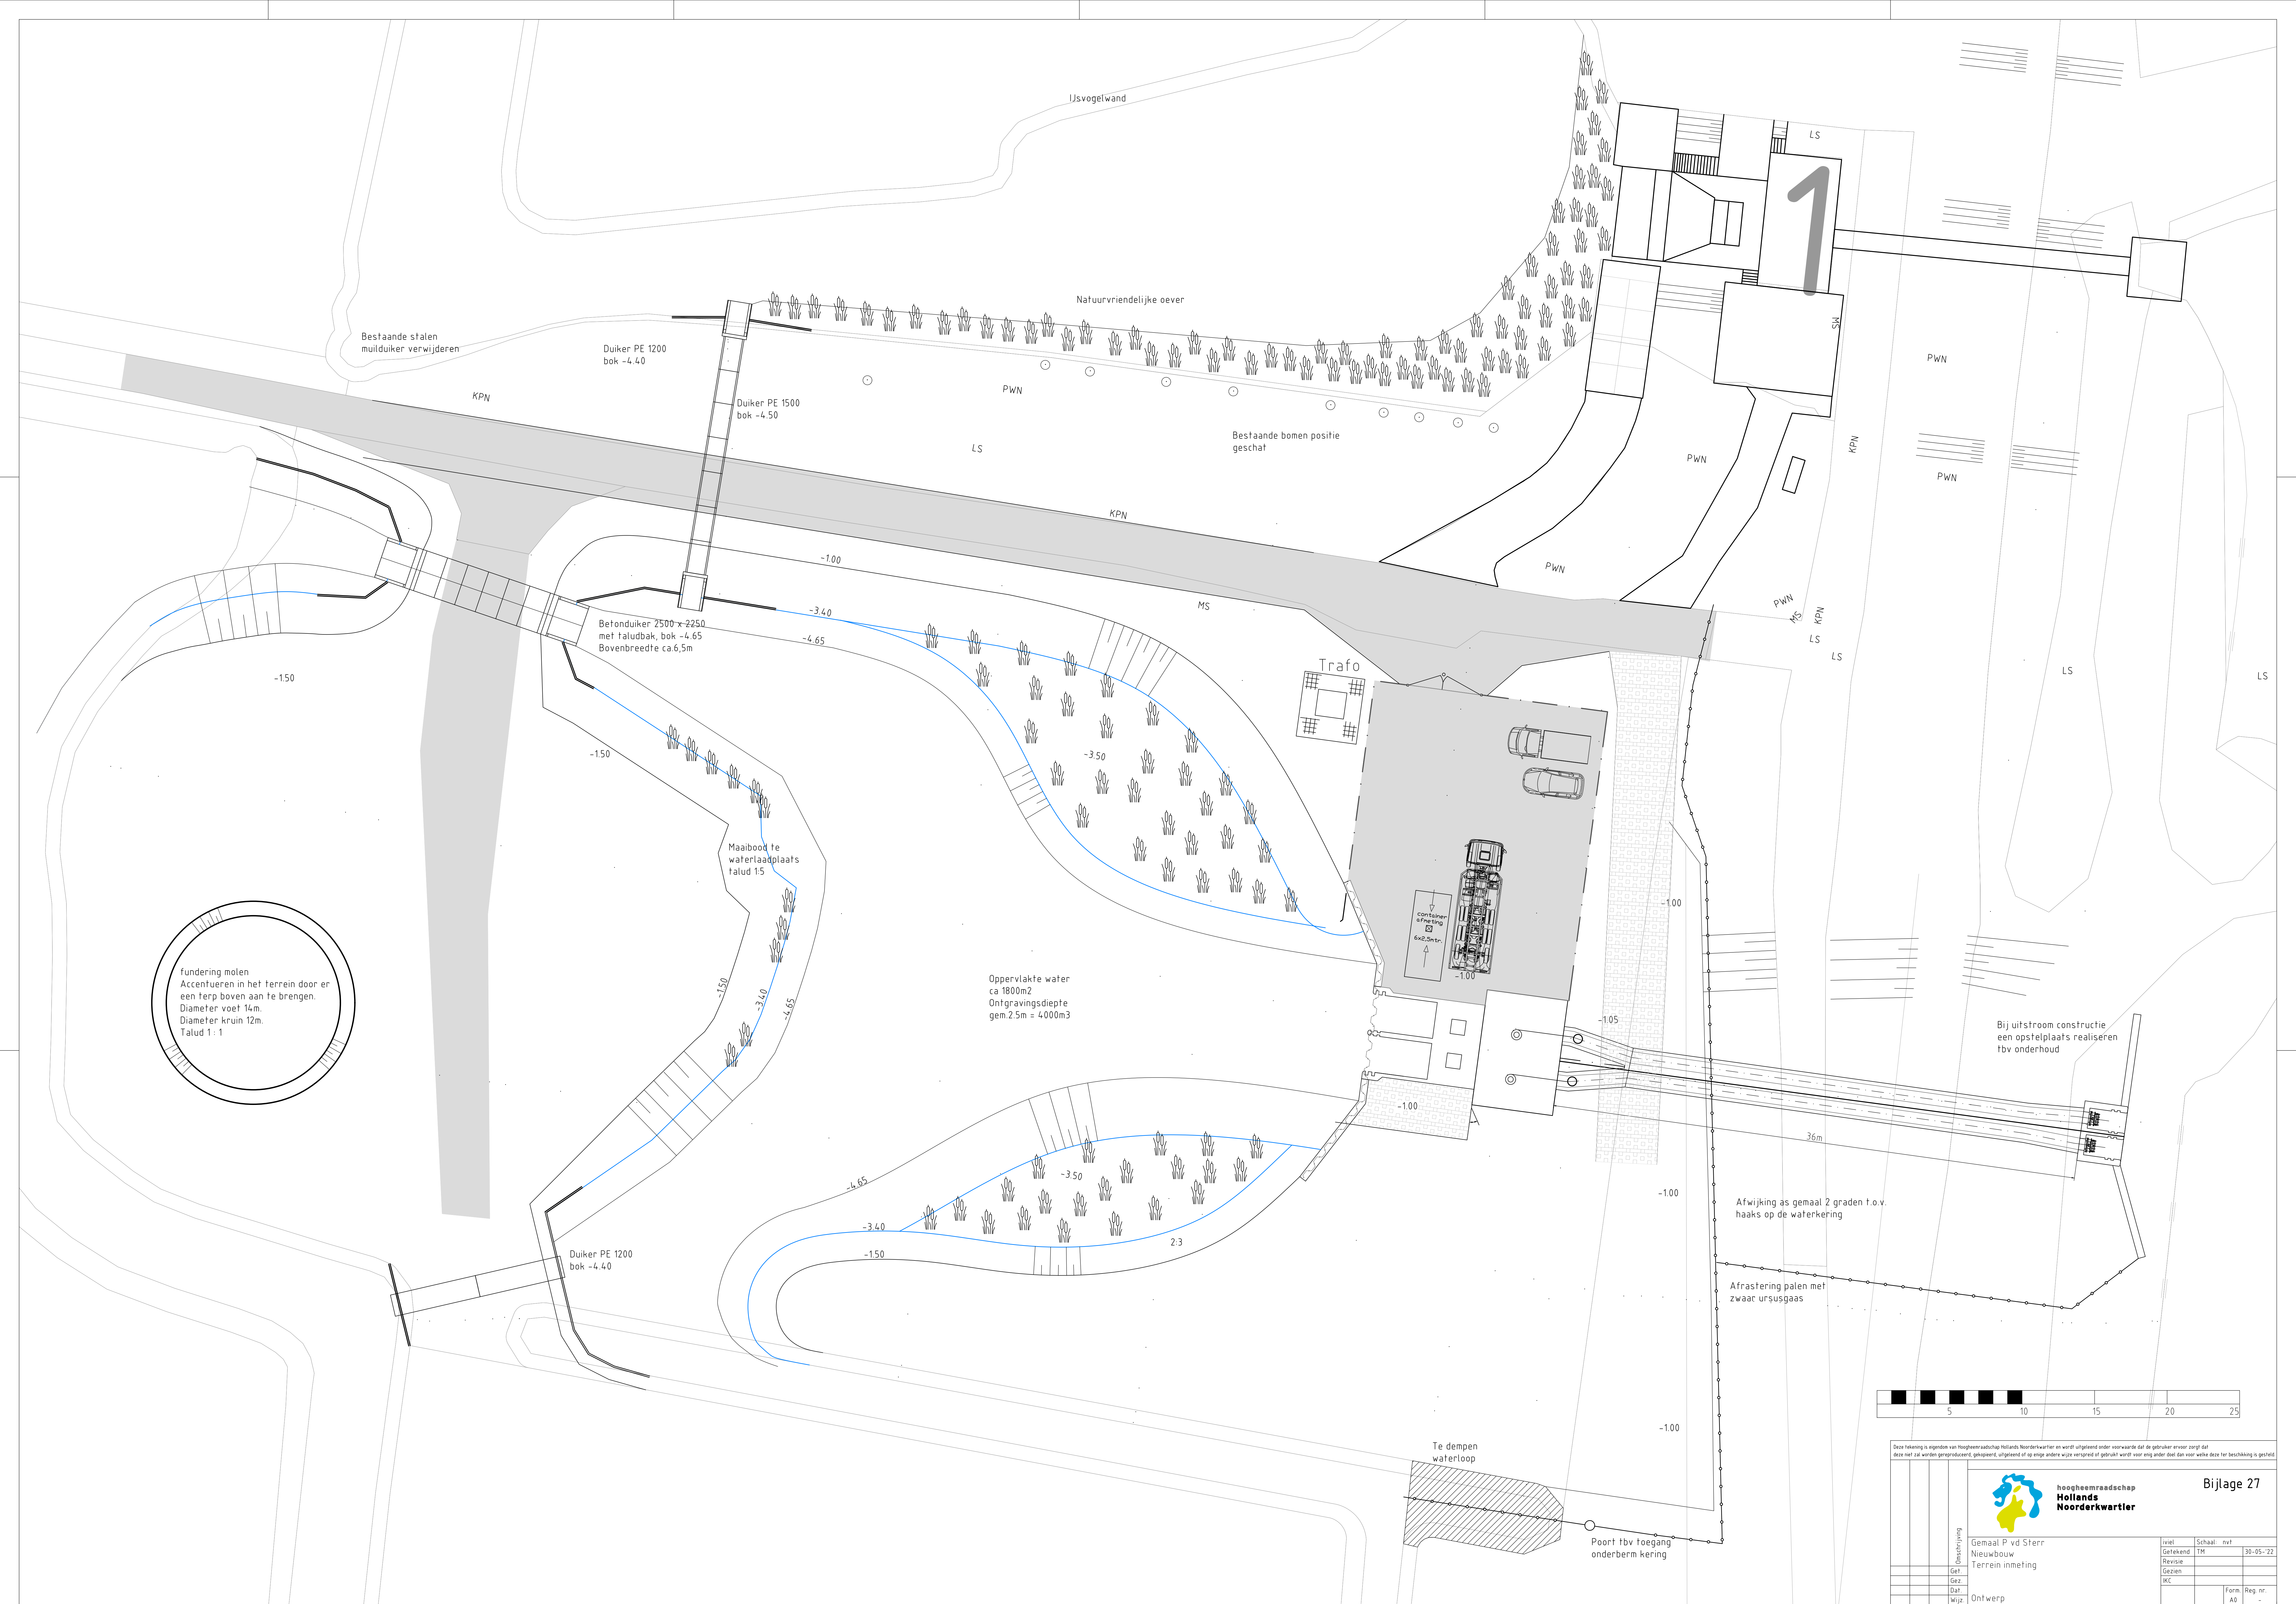

fundering molen
Accentueren in het terrein door er
een terp boven aan te brengen.
Diameter voet 14m.
Diameter kruin 12m.
Talud 1:1



Deze tekening is eigendom van Hoogheemraadschap Hollands Noorderkwartier en wordt uitgeleend onder voorwaarde dat de gebruiker erover zorgt dat deze niet zal worden gereproduceerd, gepubliceerd, verspreid of anderszins openbaar gemaakt. Het is niet toegestaan deze tekening te kopiëren of te verspreiden.

Gestruiving			hoogheemraadschap Hollands Noorderkwartier		Bijlage 27	
		Gemaal P vd Sterr Nieuwbouw Terrein inmeting	inviel	Schaal: nvt		
			Getekend	TM	30-05-22	
			Revisie			
			Gezien			
			HCC			
		Ontwerp		Form	Reg nr	
			AG		-	