

Bijalge 22 - Peilen gemaal P vd Sterr


Datum: 26-08-2024
Versie: 1

Extra afmaal (kuil)	[m]	0,10
Verval krooshek	[m]	0,10
Toeslag toekomstige maaiveldaling	[m]	0,00

Amstelmeerboezem

Peilen

Maximum peil	[mNAP]	0,00
Streefpeil zomer	[mNAP]	-0,40
Streefpeil winter	[mNAP]	-0,50
Minimaal peil	[mNAP]	-0,60

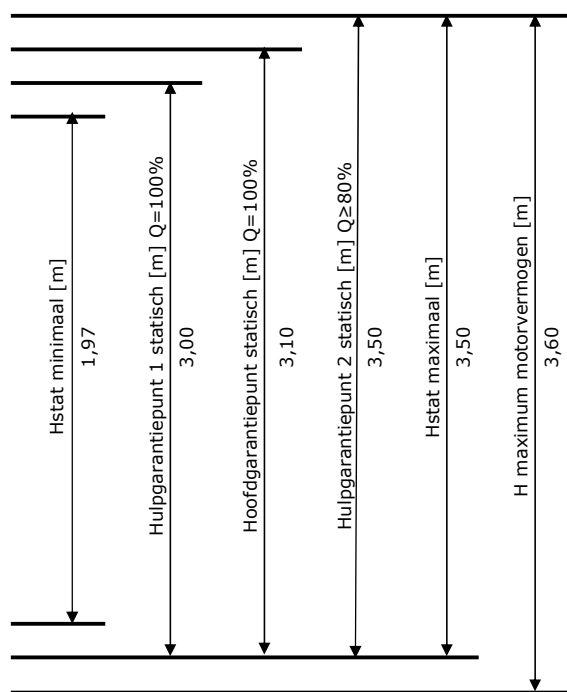

Polder Wieringerwaard

Inundatiepeil	[mNAP]	-2,57
Streefpeil *	[mNAP]	-3,50
Laagste maalpeil* (incl.verval krooshek)	[mNAP]	-3,60

* inclusief 10cm kuil voor gemaal