

G

F


E

D

C

B

A

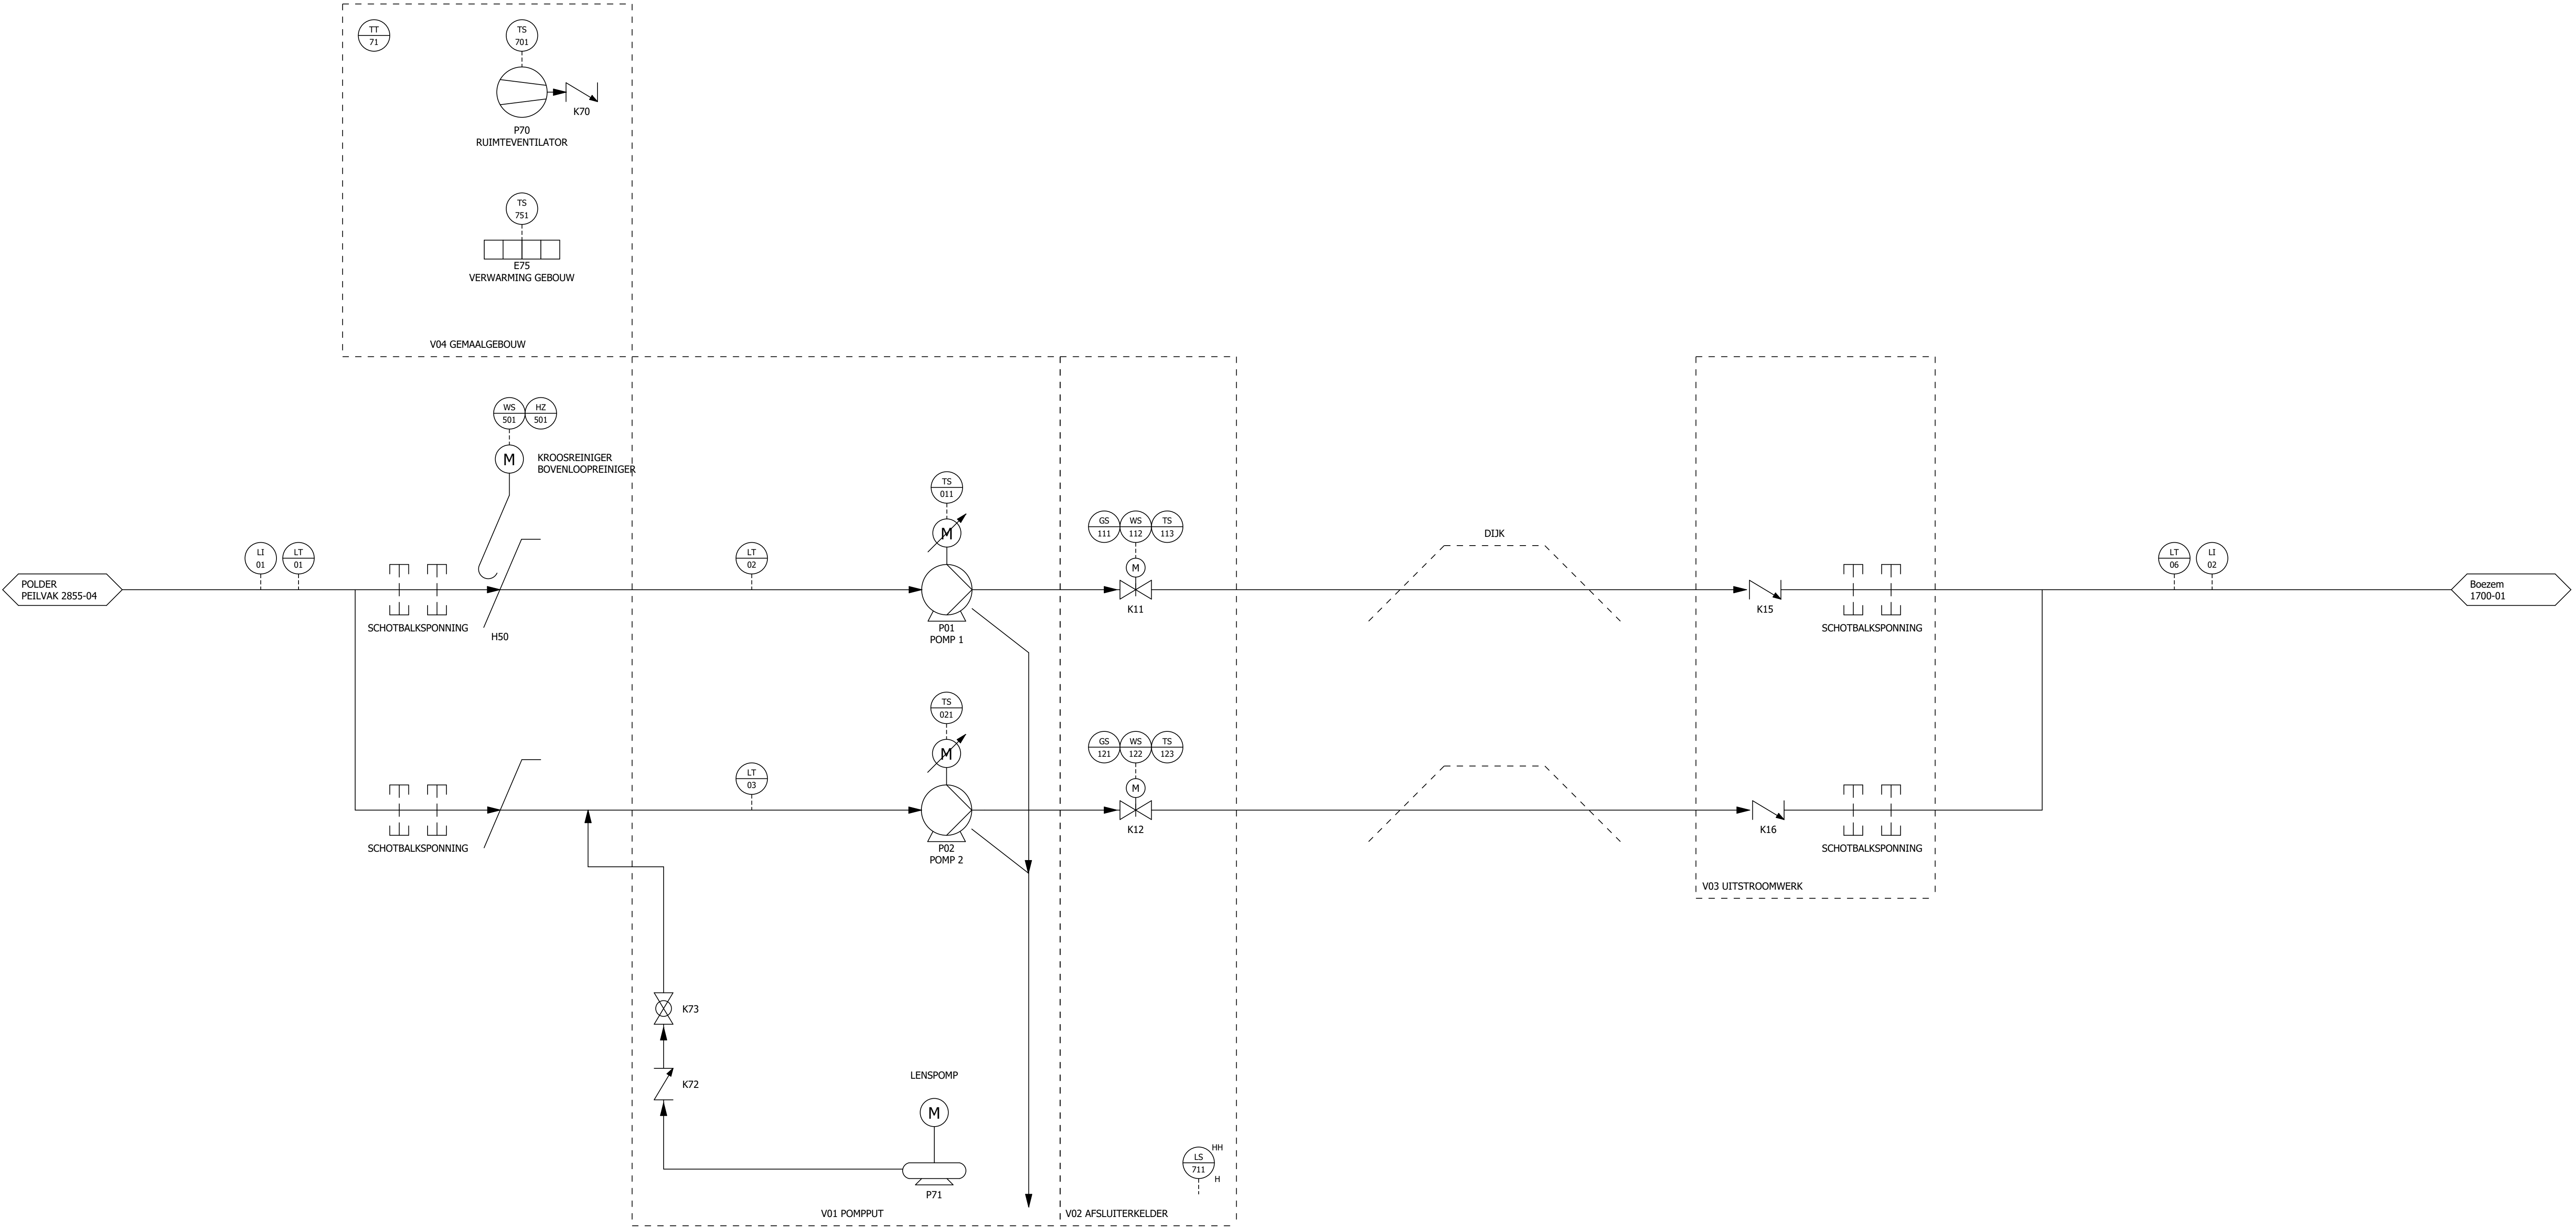

PI&D dient aangepast te worden naar het ontwerp van het gemaal.

POMP 1

P01

Type
Fabrikant
Capaciteit(m3/h)
Opvoerhoogte(mwk)
Bestelnr.
Pn[kW]
In[A]
CosPhi
n[rpm]
Un[V]

POMP 2

P02

Type
Fabrikant
Capaciteit(m3/h)
Opvoerhoogte(mwk)
Bestelnr.
Pn[kW]
In[A]
CosPhi
n[rpm]
Un[V]

BOVENLOOPREINIGER

H50

Type
Fabrikant
Capaciteit(m3/h)
Opvoerhoogte(mwk)
Bestelnr.
Pn[kW]
In[A]
CosPhi
n[rpm]
Un[V]

RUIJTEVENTILATOR

P70

Type
Fabrikant
Capaciteit(m3/h)
Opvoerhoogte(mwk)
Bestelnr.
Pn[kW]
In[A]
CosPhi
n[rpm]
Un[V]

LENSPOMP

P71

Type
Fabrikant
Capaciteit(m3/h)
Opvoerhoogte(mwk)
Bestelnr.
Pn[kW]
In[A]
CosPhi
n[rpm]
Un[V]

↔=/8

Wijz.	Datum	Gez.	Get.	Omschrijving



P&ID P vd Sterr

P&ID

PROCESSHEMA

P vd Sterrweg 1
1766 EG Wieringerwaard

Print 26-7-2024
Formaat A1
Gez.
Groep
KGM-OH-520

Get.

Gez.

Groep

Plaats

Blad

1

Registratie nummer

133646

Laatste wijziging

26-7-2024